


JARDIN PARTAGE




- ASSOCIATION
- OASIS DE VERDURE
- ECHANGES
- MULTIGENERATIONNEL
- ANIMATIONS
- CONVIVIALITE
- DETENTE
- JARDINAGE
- BIODIVERSITE
- ECOLOGIE

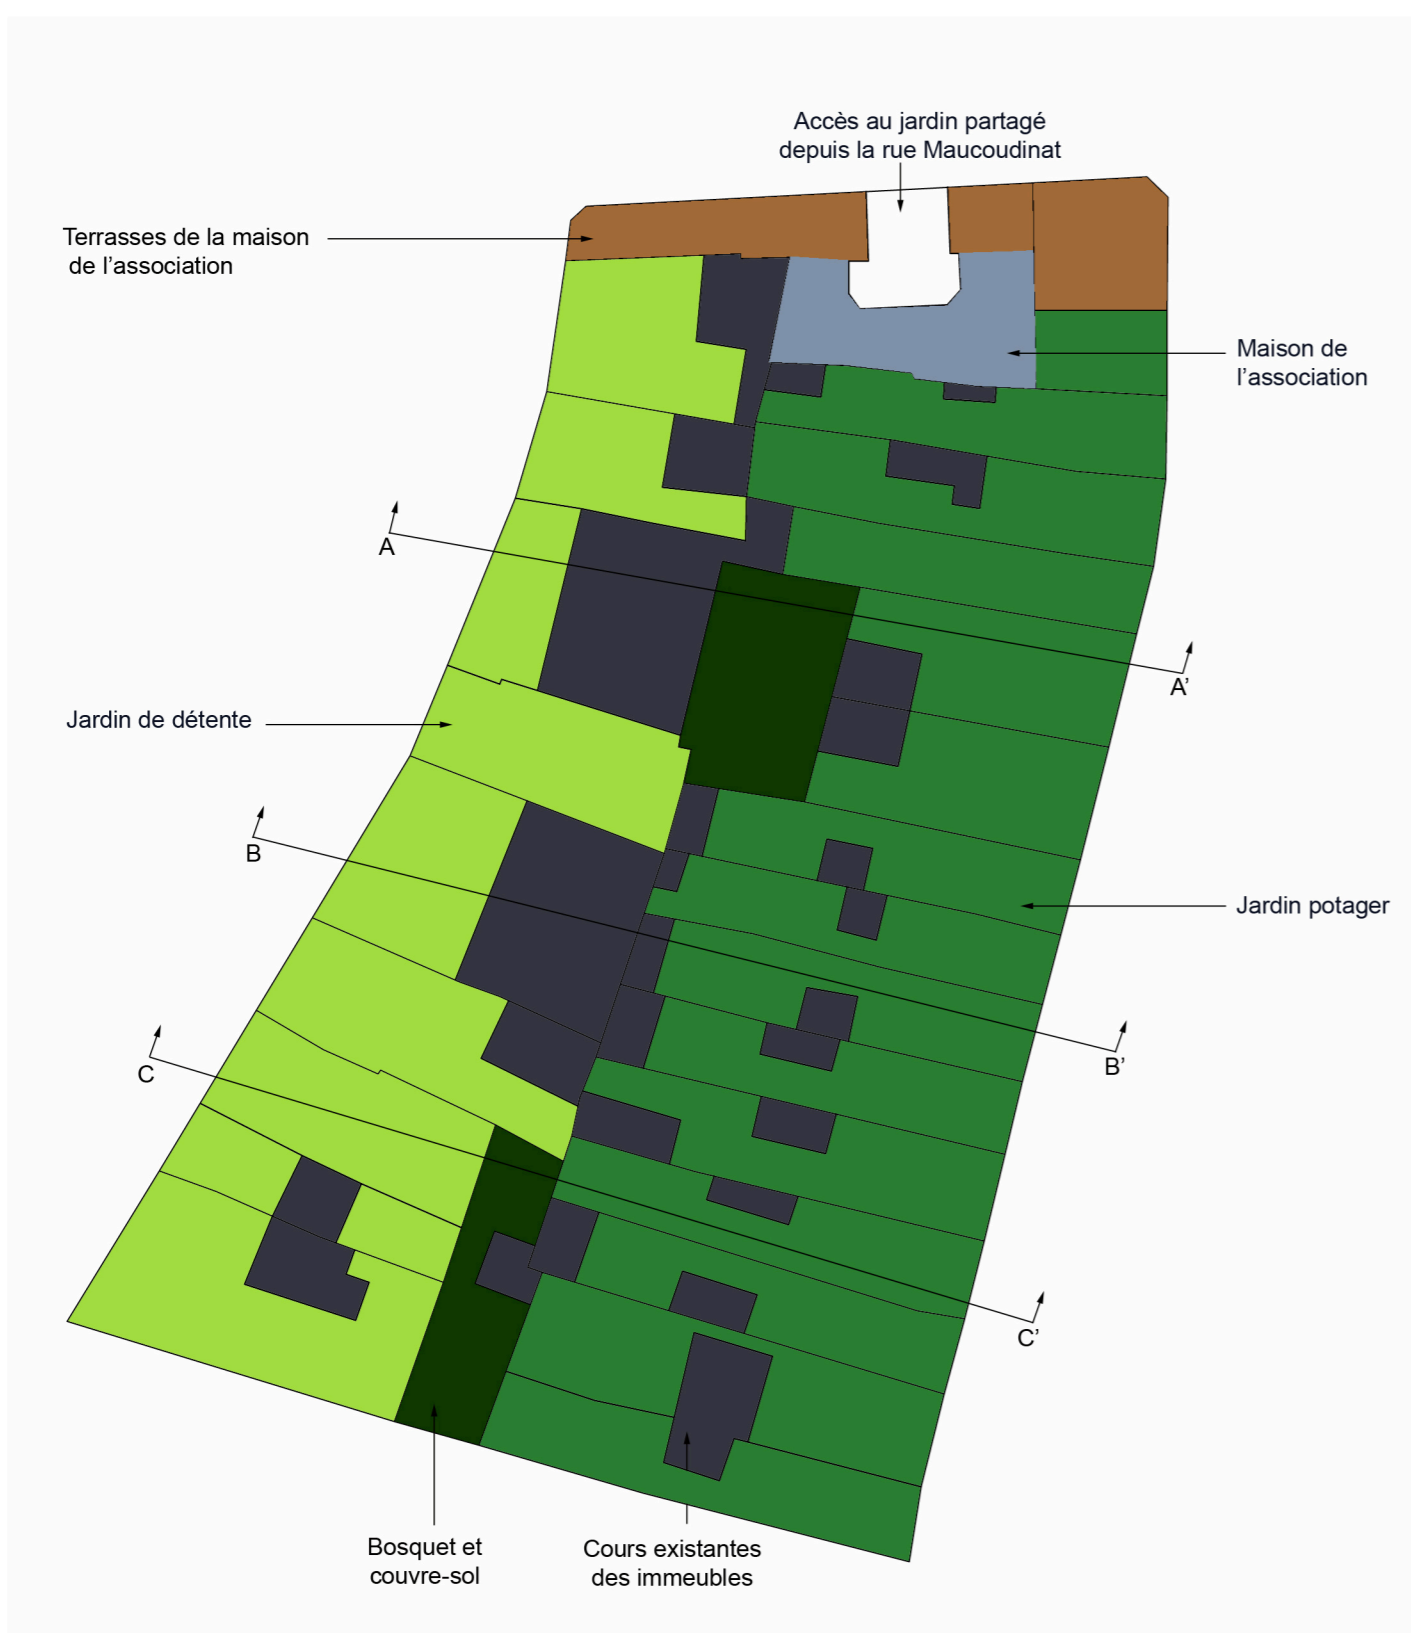


PLAN DE PRINCIPE DU JARDIN PARTAGE

PLAN MASSE - ECHELLE 1/500ème

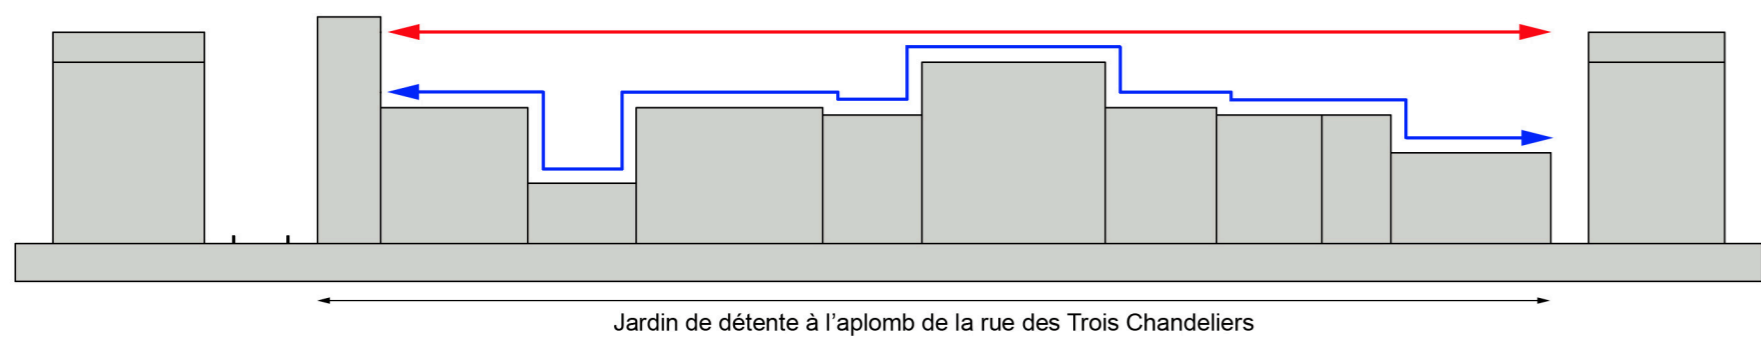


- ↔ Circulation horizontale permettant un parcours rapide des jardins
- ↔ Circulation horizontale lente avec escaliers pour franchir les différences de niveaux

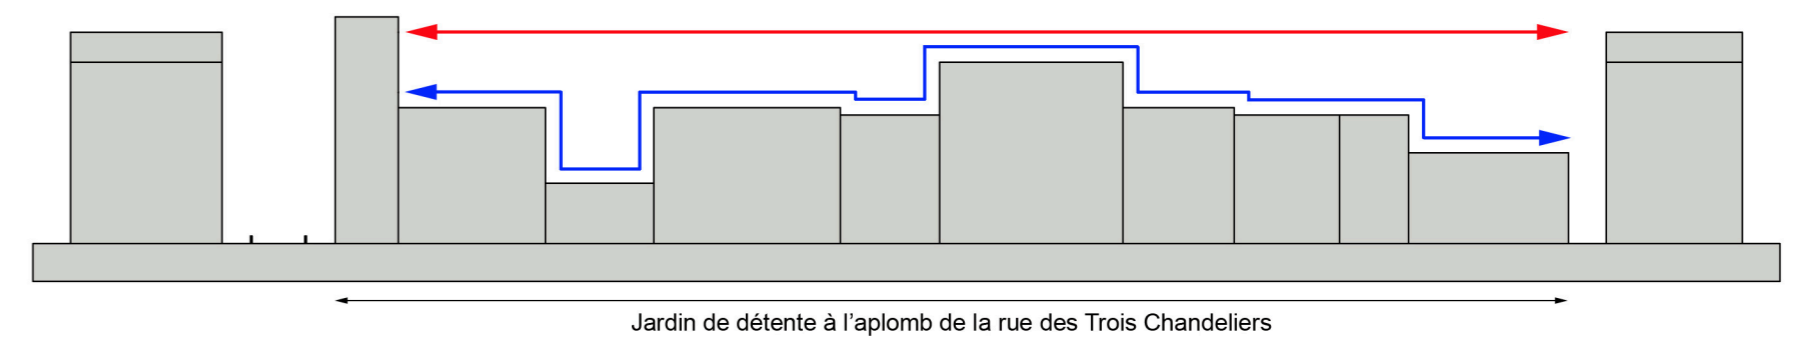


COUPE DE PRINCIPE SUR LE JARDIN DE DETENTE

COUPE DE PRINCIPE SUR LE JARDIN POTAGER

LES AMBIANCES DIFFERENTES DU JARDIN DE DETENTE

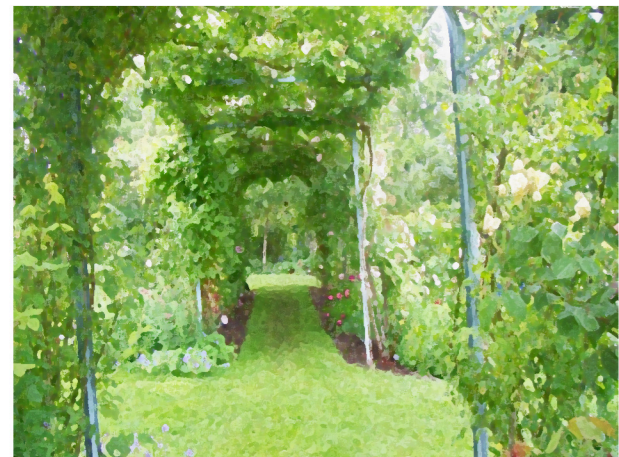


1 - ALTERNANCE D'ESPACE COUVERT ET D'ESPACE DECOUVERT AINSI QUE D'OMBRE ET DE LUMIERE

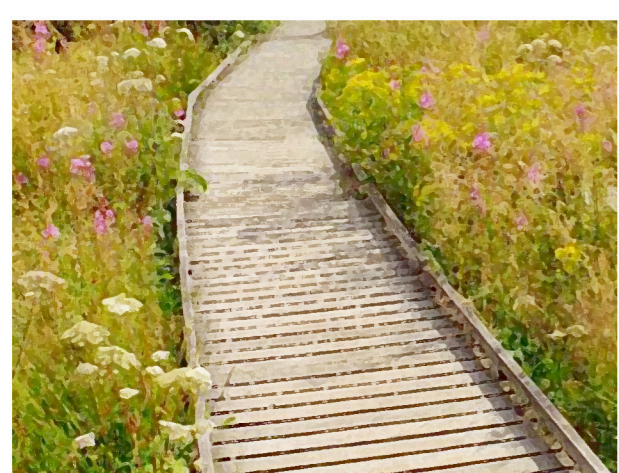

2 - PLATelage EN BOIS A TRAVERS DES GRAMINES



3 - ESPACE DEDIE AU PIQUE-NIQUE, BARBECUE

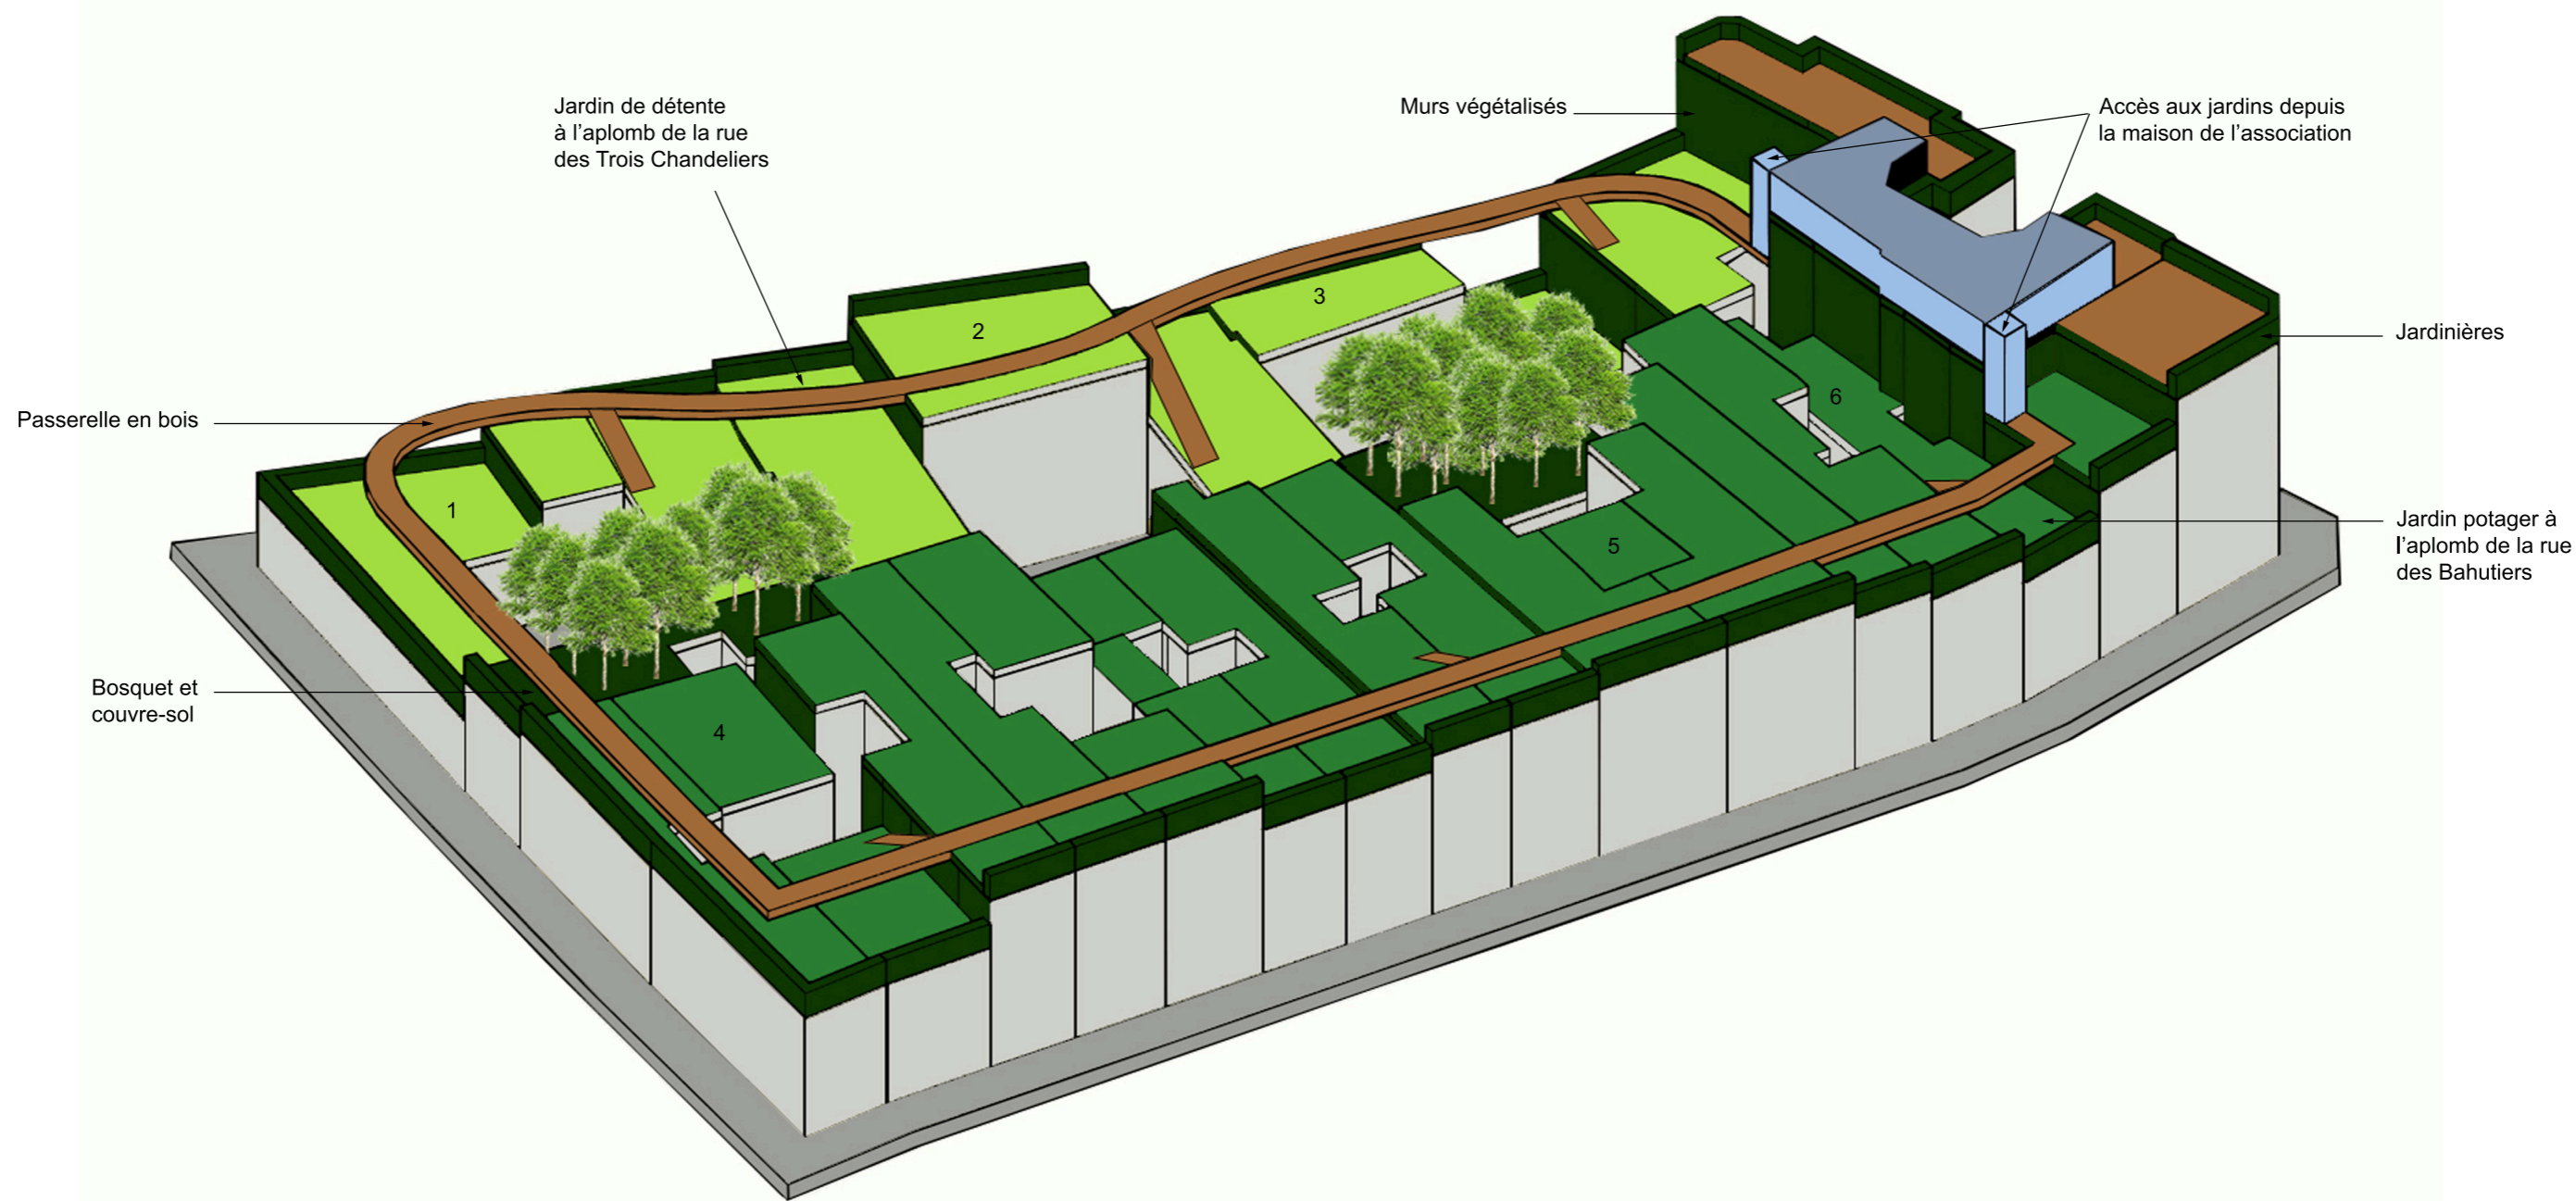

AXONOMETRIE DE PRINCIPE REPRESENTANT LES DIFFERENTS NIVEAUX DES JARDINS


LES AMBIANCES DIFFERENTES DU JARDIN POTAGER




4 - PARCELLES PEDAGOGIQUES EN BACS POUR LES ENFANTS



5 - POTAGER EN HAUTEUR ADAPTE POUR LES PERSONNES HANDICAPÉES

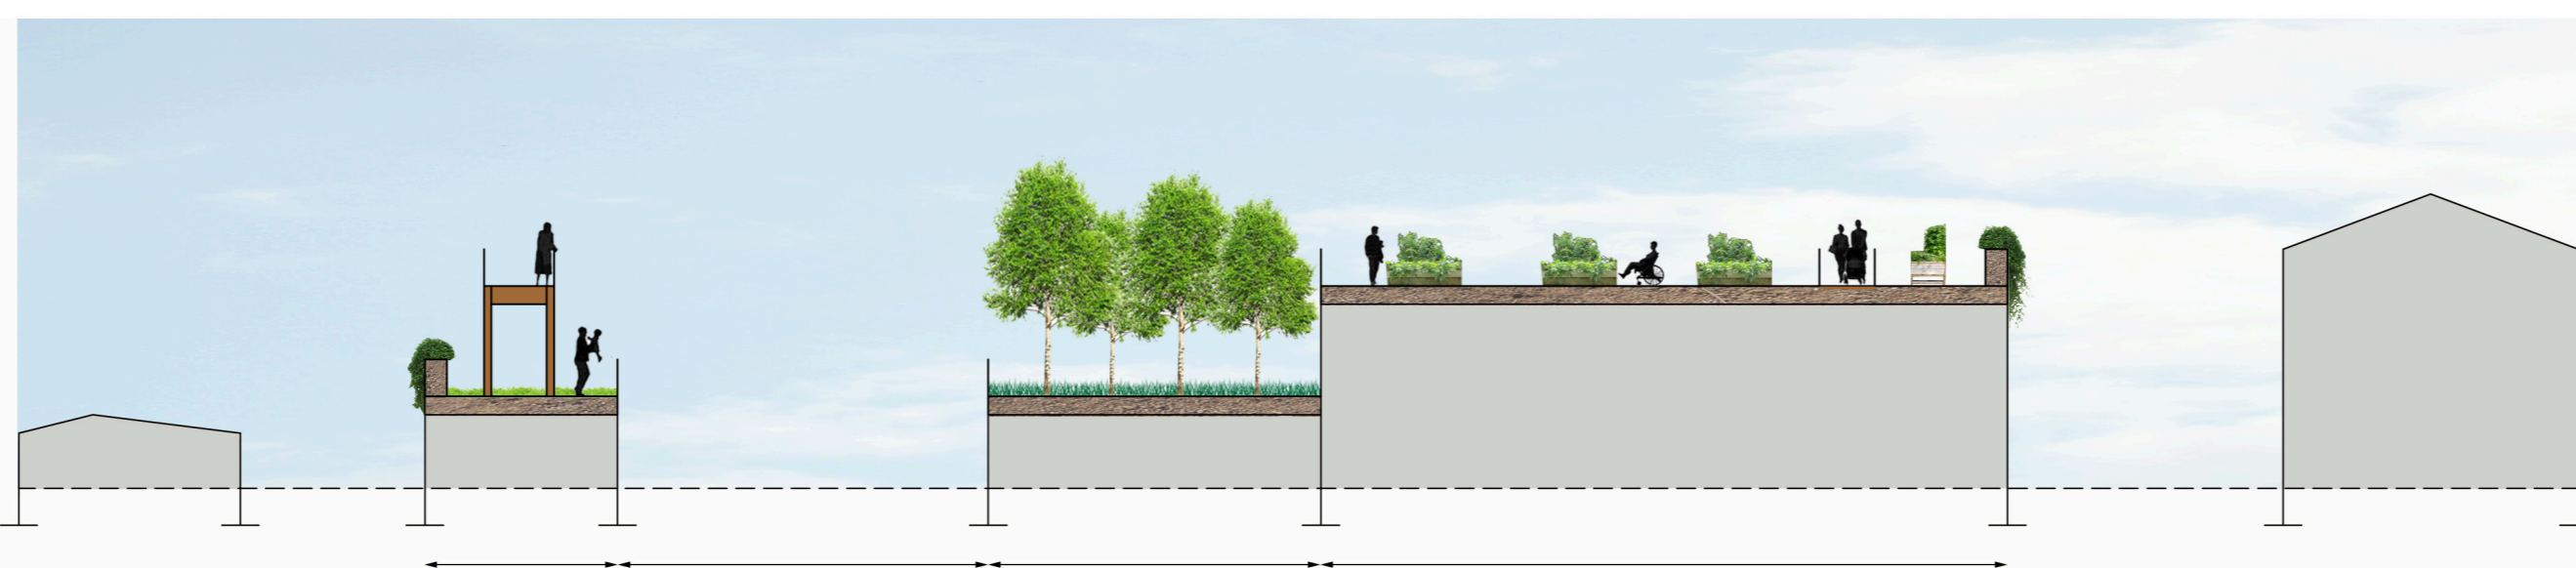


COUPE AA' - ECHELLE 1/200ème

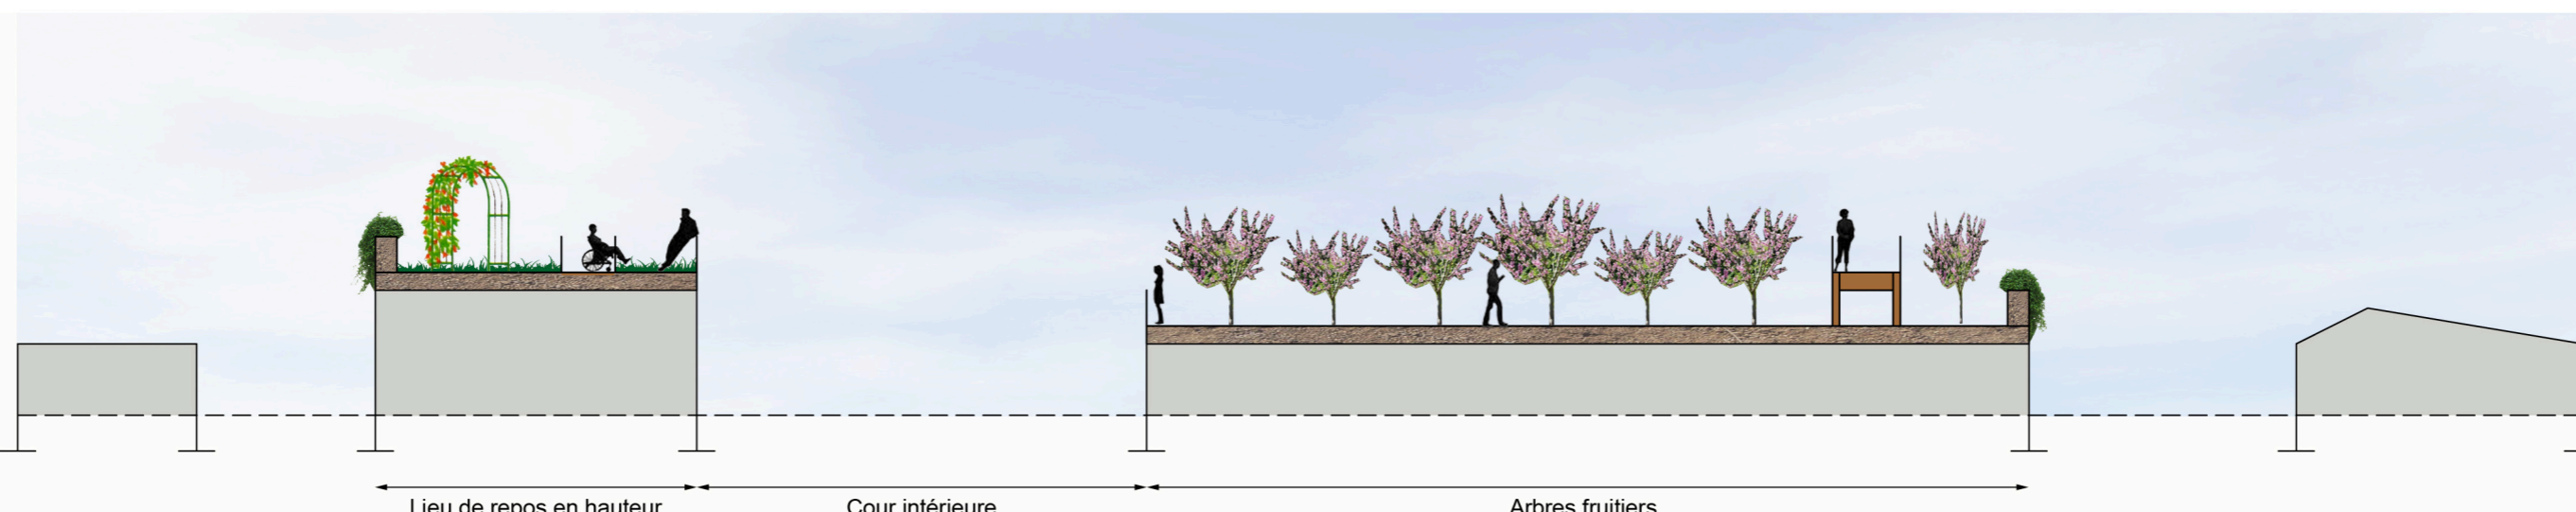

COUPE BB' - ECHELLE 1/200ème



6 - STRUCTURES POUR FAIRE POUSSER FLEURS ET LEGUMES

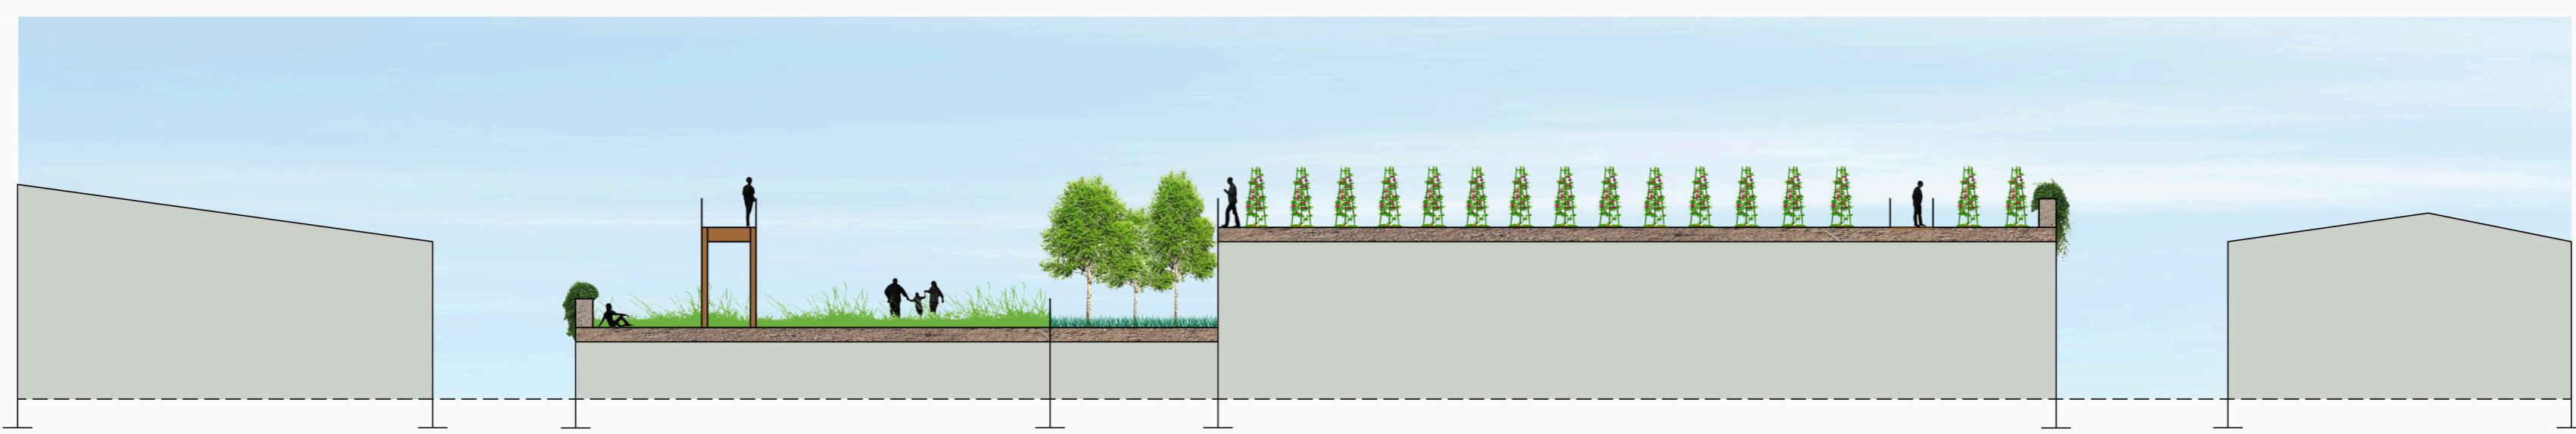

COUPE CC' - ECHELLE 1/200ème