

Habiter un mur




PLAN R+1 échelle : 1/200




PLAN R+2 échelle : 1/200




PLAN RDC échelle : 1/200

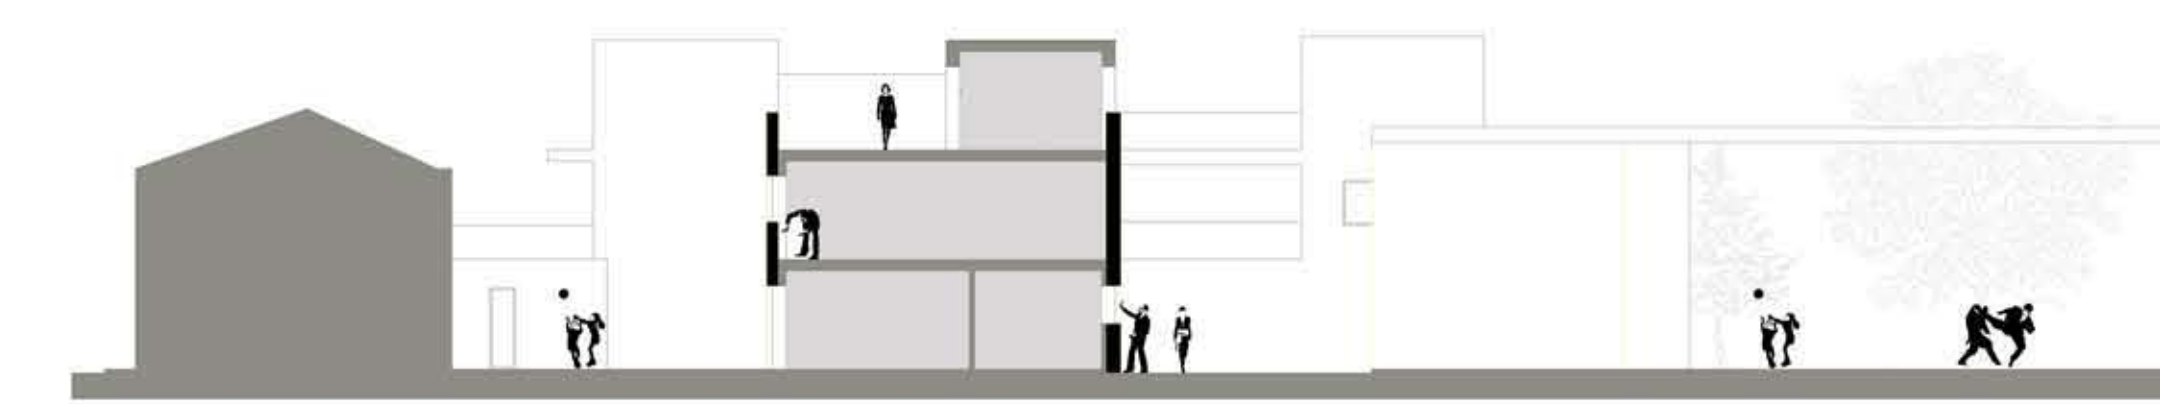

COUPE AA échelle : 1/200

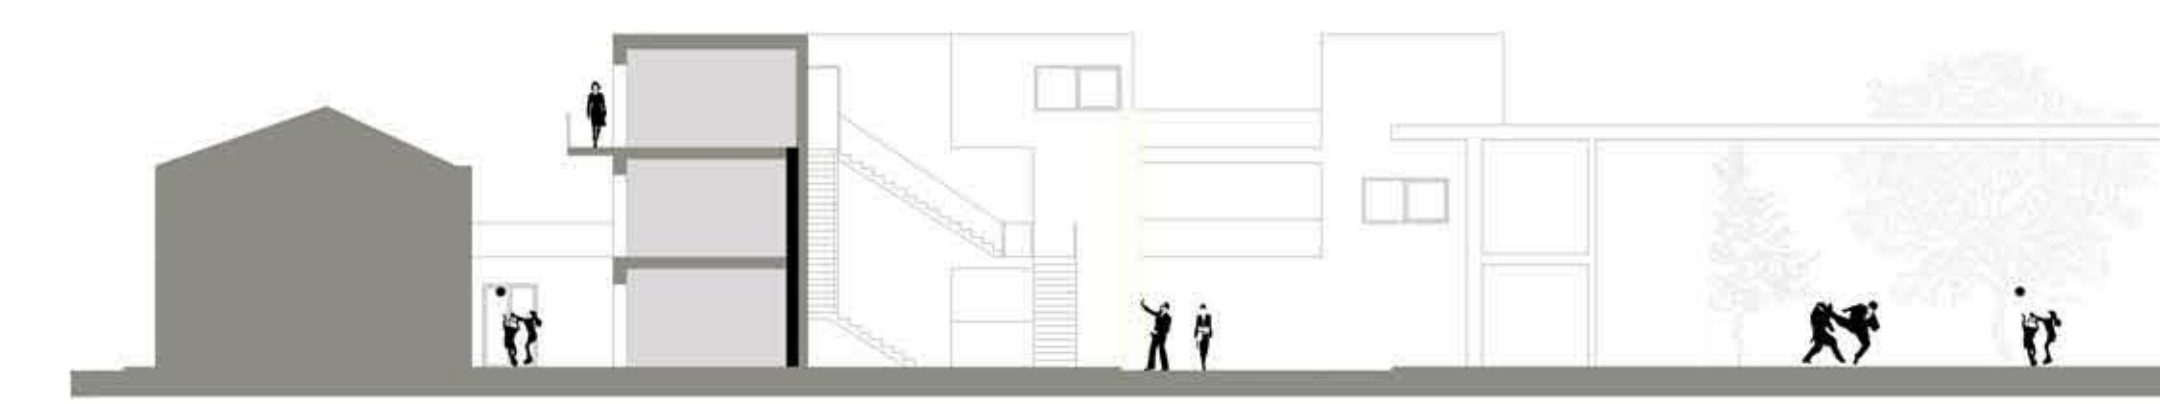

COUPE BB échelle : 1/200

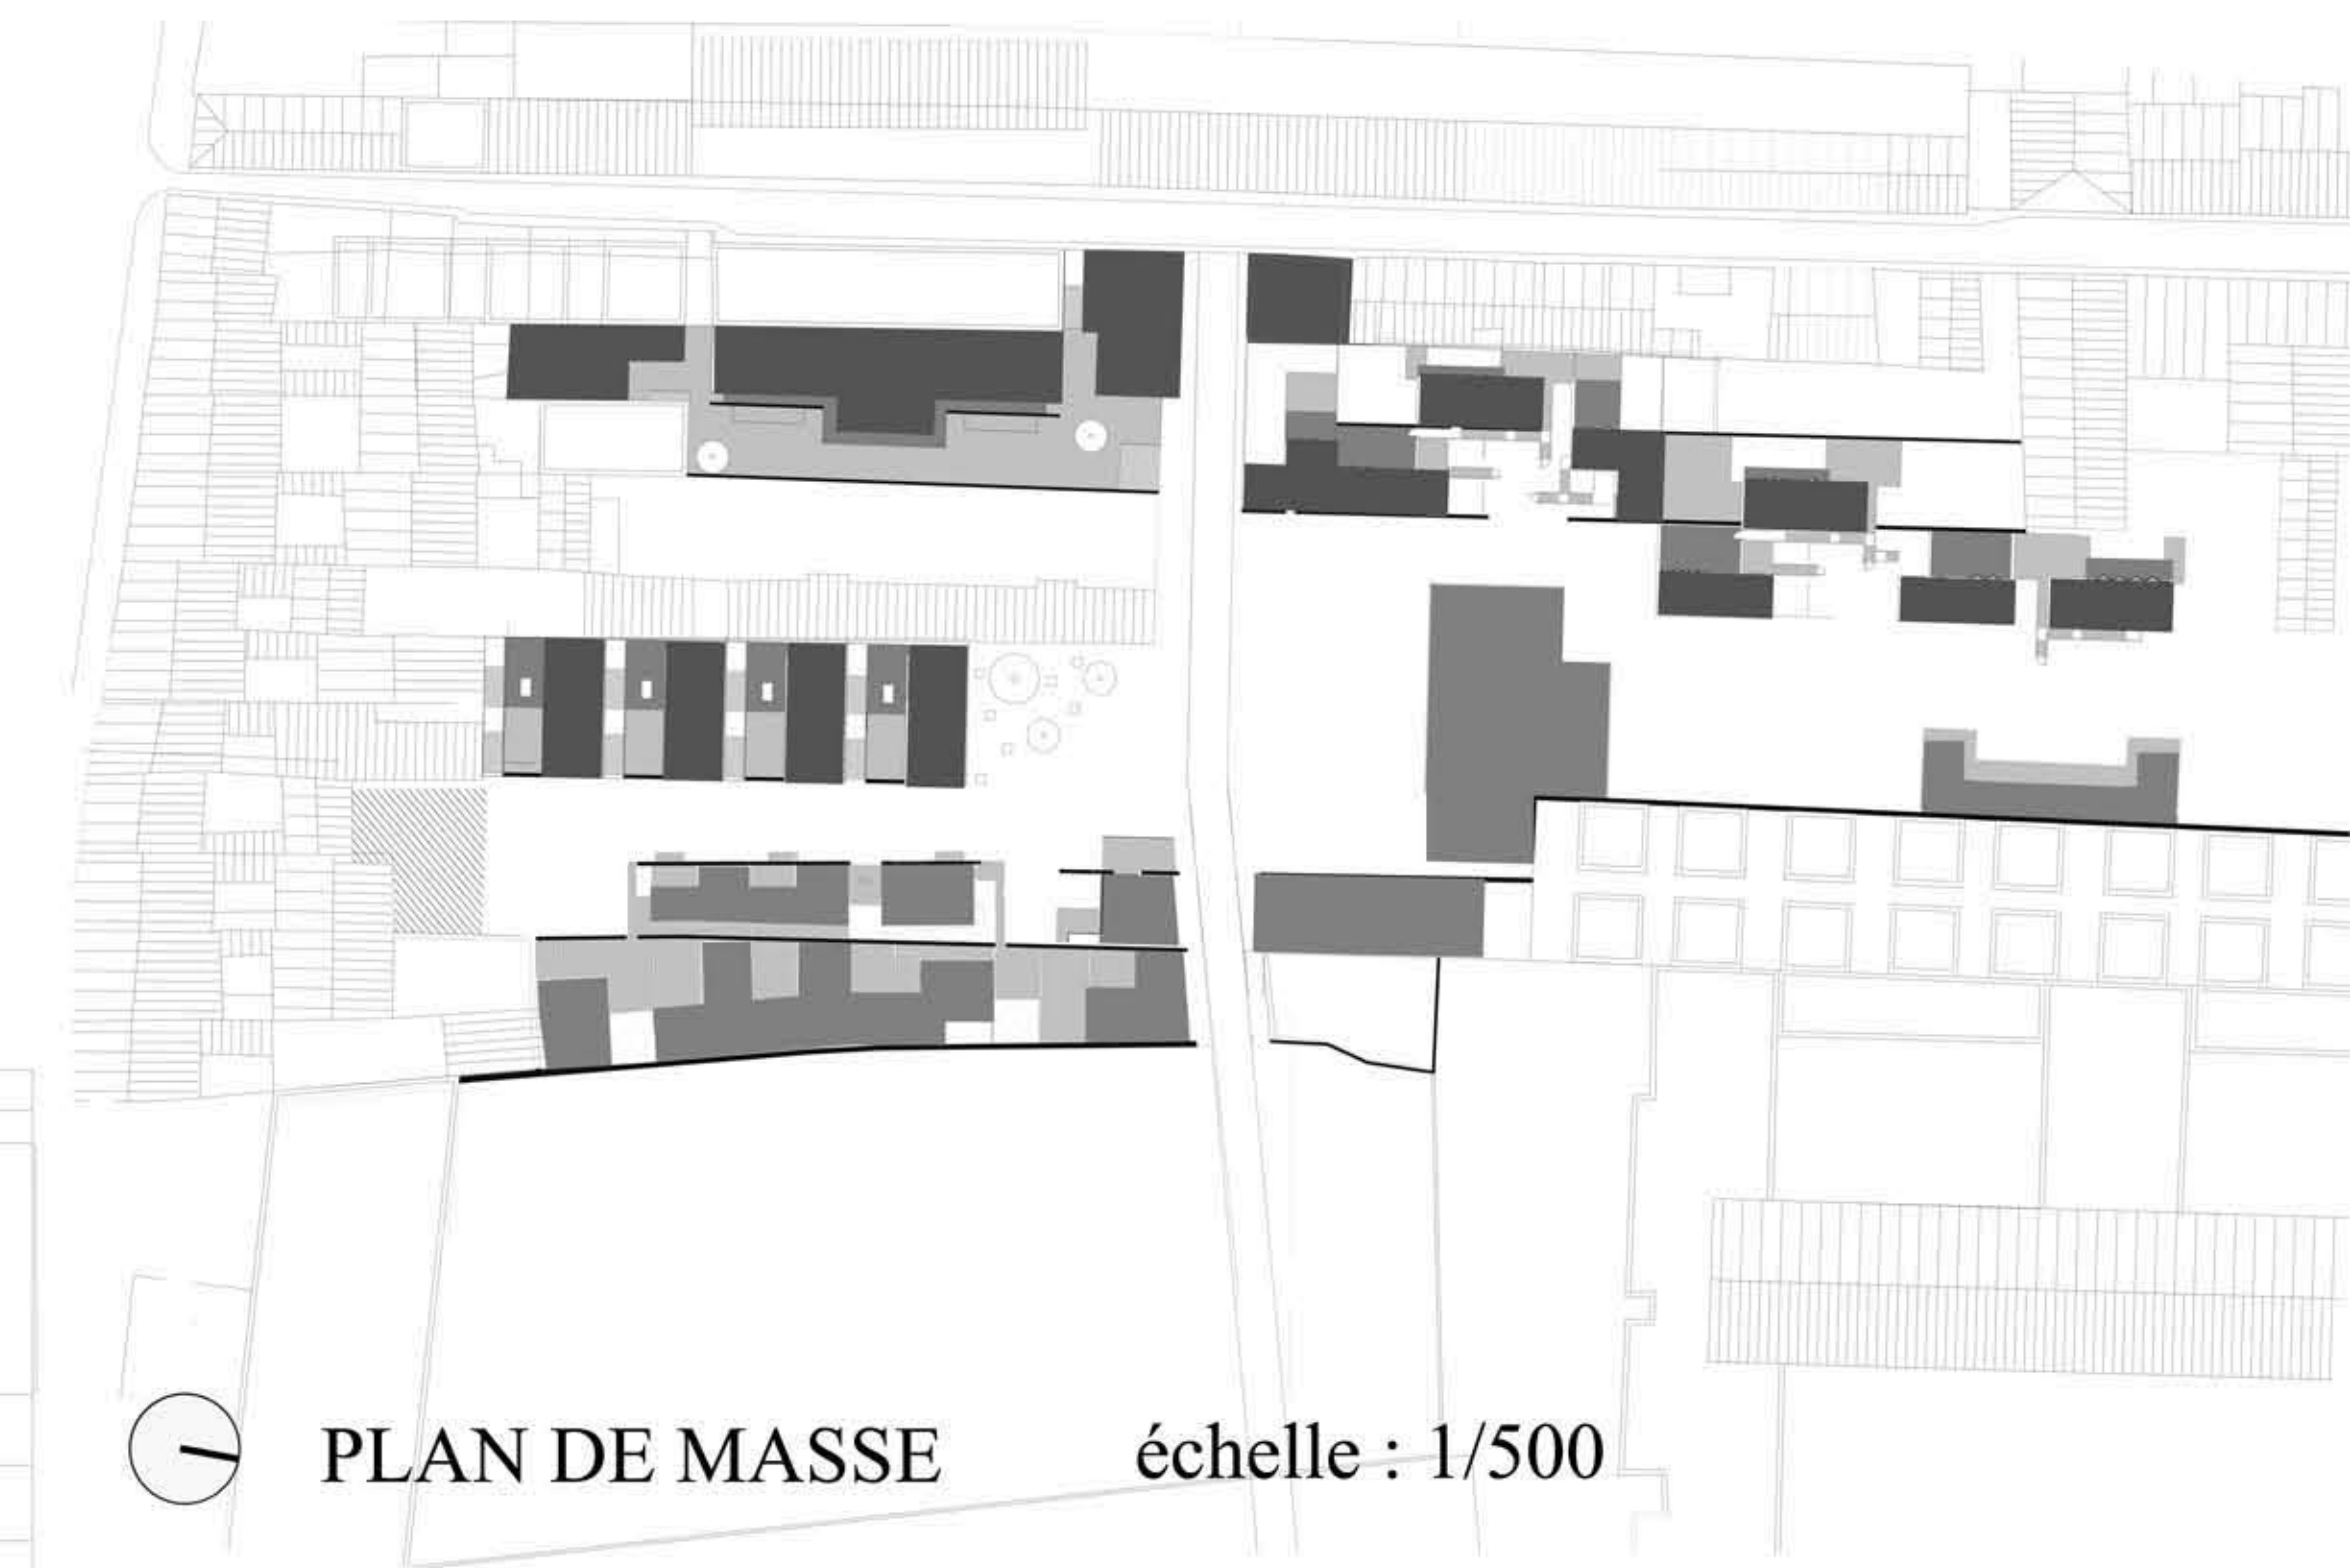

PLAN DE MASSE échelle : 1/500



MGM Morales Giles
Mariscal, rénovation de 5
logements, Cadiz, Espagne



Gordon Matta-Clark,
Conical Intersect

REFERENCES