



Perspective du rez-de-chaussée de l'atelier-jardin



Plan de masse

La route vient diviser le bâti en deux, cette intervention permet la création de deux bâtiments, le plus grand est un atelier-jardin pour enfants, le second, une galerie d'art. Les nouveaux trottoirs larges situés devant les entrées offrent un accueil sécurisé aux enfants.

L'atelier jardin a pour vocation de faire découvrir l'importance de la nature aux enfants en continuité de l'opération des Jardins de ta soeur déjà mis en place dans le quartier. Les cuves du rez-de-chaussée sont réhabilitées en ateliers de travail ludiques communiquants par des percements. A l'étage, c'est un véritable jardin suspendu qui sensibilise les plus jeunes à la plantation en leur apprenant à s'occuper de potagers. Par ailleurs une responsabilité par rapport aux ressources naturelles sera mise en place par le biais d'un système de récupération des eaux de pluie. L'accessibilité à cette mezzanine se fait grâce à une pente douce, sécurisante pour les enfants et praticable par les handicapés. Un mur épais en bois au niveau de la mitoyenneté comprend des assises, des espaces d'exposition et des rangements dissimulés. La lumière entre de façon directe dans les ateliers par des percements donnant vue sur le jardinet extérieur, faisant ombre en été et laissant passer la lumière en hiver. Des puits de lumière amènent une lumière tamisée au niveau de l'espace de liaison tandis que des fenêtres de toit apportent une luminosité réglable nécessaire aux plantations.

Le second bâtiment est une galerie qui offre une sensibilisation directe pour les jeunes à l'art et à son importance. C'est un lieu qui offre la possibilité d'exposer les travaux des enfants et une multitude d'autres événements en lien avec l'atelier-jardin.


Le programme mis en place s'inscrit dans la dynamique du quartier et crée un lien fort entre ses habitants.




Coupe transversale échelle: 1/200



Axonométrie de l'atelier-jardin et de la galerie d'art

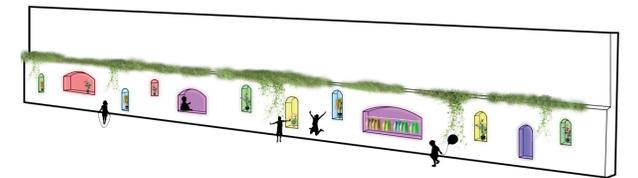


*L'épaisseur du mur accueille des rangements, des assises et des espaces ludiques.

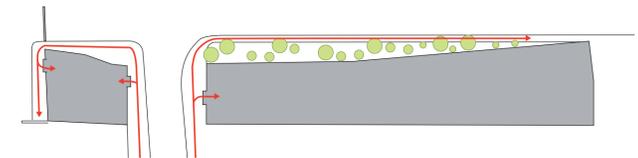


*Le bâti est mis à distance du parking par le biais d'un jardinet. Un trottoir fait désormais le tour de la galerie et crée des parvis devant les nouvelles entrées.




Plan de la mezzanine échelle : 1/500

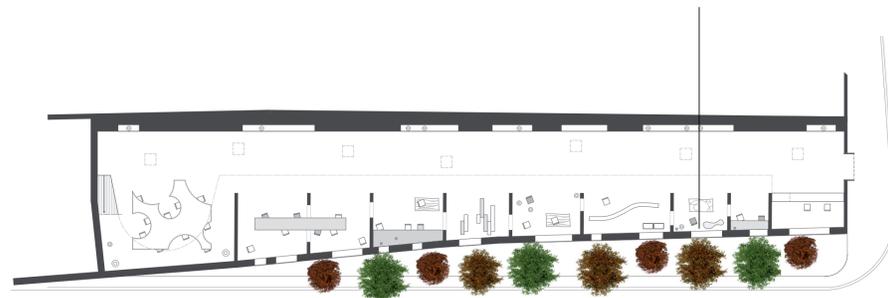

Plan de la mezzanine échelle : 1/500

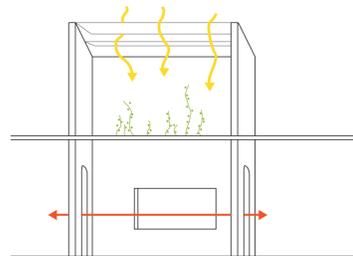

*Les cuves de la mezzanine sont réhabilitées en jardinières. Les cuves du rez-de-chaussée sont transformées en ateliers.

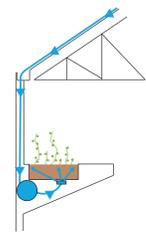

*Les jardinières sont arrosées par le biais d'un système de récupération des eaux de pluie.



Perspective des cuves de l'atelier-jardin