



Ancrer la reconversion du chai dans des enjeux de projets aux échelles territoriales variées

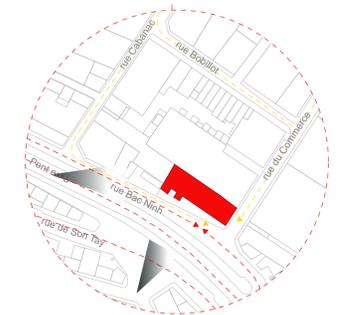

Perceptions et cheminements urbains

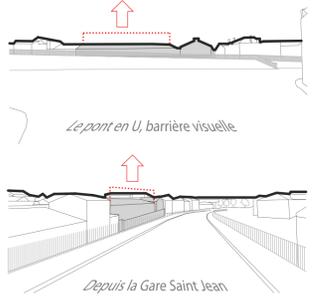

Les acteurs



« Une grande salle des fêtes ! »
« Une ludothèque. »
« Le succès des ateliers prouve qu'il y a une véritable dynamique sociale dans le quartier. »
« Besoin d'espaces mixtes avec des espaces pour les enfants et les ados. Pour qu'un lieu soit animé, il ne doit pas être spécialisé. »
« Le pari, c'est de créer des lieux de vie ! »

Chai Vous est un lieu dont la programmation flexible se veut une réponse aux aspirations des habitants du quartier Belcier.

Le projet est une réponse aux attentes exprimées lors des consultations «Les premières rencontres de Belcier» et dans le travail de la photographe Isabelle Kraiser «Rêves de Belcier»



«Je rêve de commerces et de plus de vie.»



«Je rêve d'un terrain de foot.»



«Je rêve que Belcier devienne une réserve d'animaux sauvages.»




«Je rêve d'un lieu de convivialité et de partage qui rapproche les gens.»




«Je rêve d'un lieu d'hébergement pour les sans abris.»

Ces portraits ont été réalisés avec l'aimable autorisation d'Isabelle Kraiser sur la base de son travail «Rêves de Belcier»





Rejeter le patrimoine

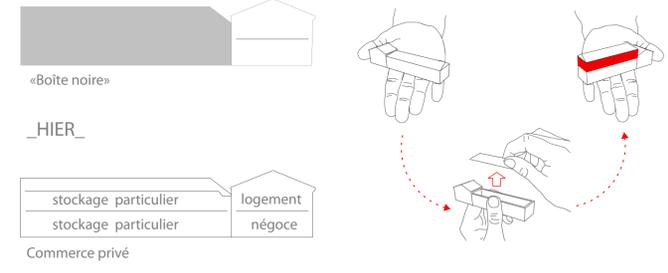

Le chai dans son quartier, un patrimoine exploré: générer un signal urbain et créer une machine programmatique

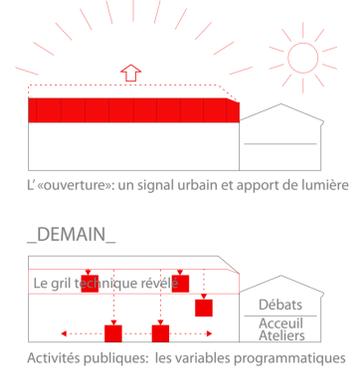

Nous voilà « chai nous !!! »

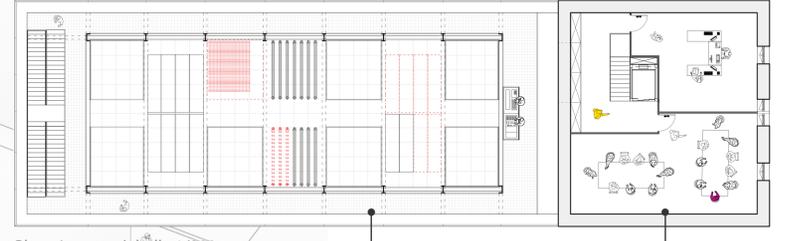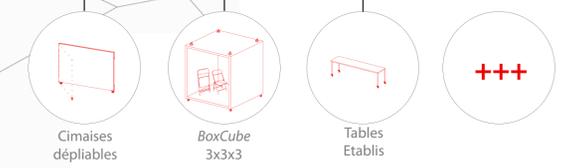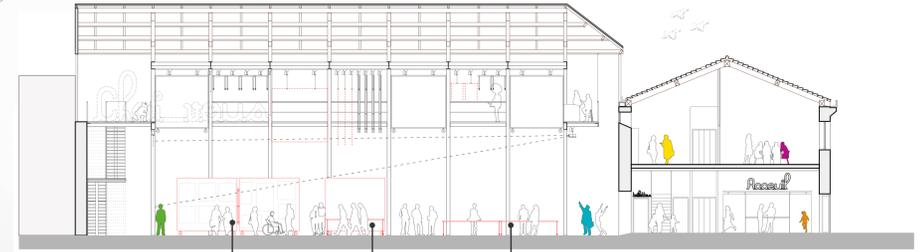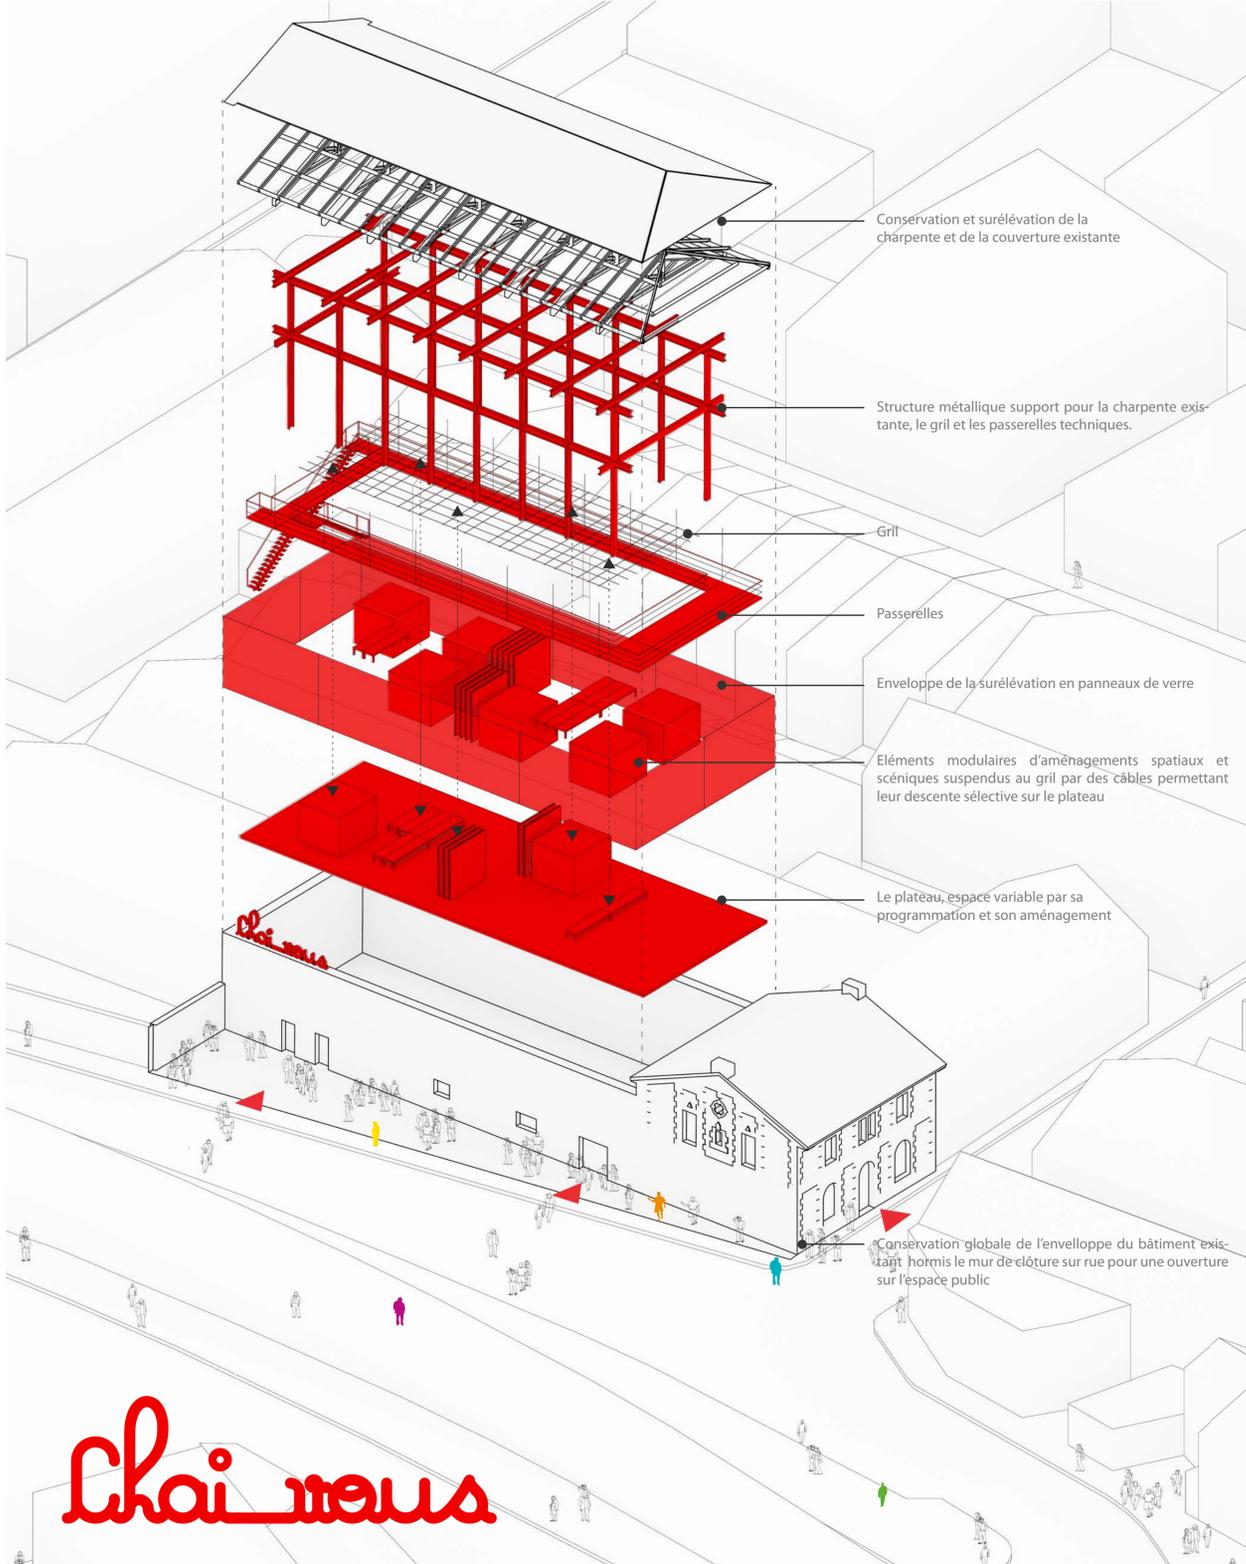

Passerelles techniques niv. +6.40

Salle de débats + local gestionnaire niv. +4.00

Accès passerelles techniques

Accueil

Plan du Rez-de-chaussée_échelle 1/200

Plateau niv.-0.15

Ateliers partagés niv. 0.00

Chai nous