


# CiTe CAP

Un hôtel capsule pour Bordeaux

510KBA

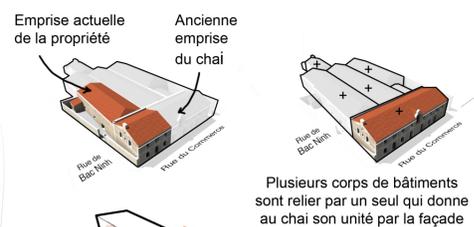


Plusieurs corps de bâtiments sont reliés par un seul qui donne au chai son unité par la façade

Unifier formellement un corps de bâtis uni historiquement

1 pend de toiture en ⊕ pour 184 capsules en ⊕


⊕ de plancher pour ⊕ de lumière  
⊕ de clôture pour ⊕ de convivialité

démolitions

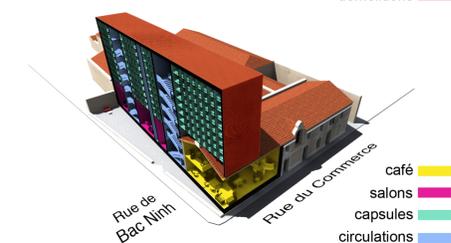


**Schémas de principe**  
sans échelle


- café
- salons
- capsules
- circulations
- espace du personnel
- sanitaires & dépose sac

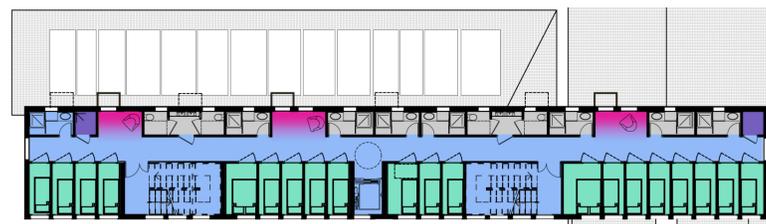

**Plan de l'étage courant**  
Echelle: 1/200

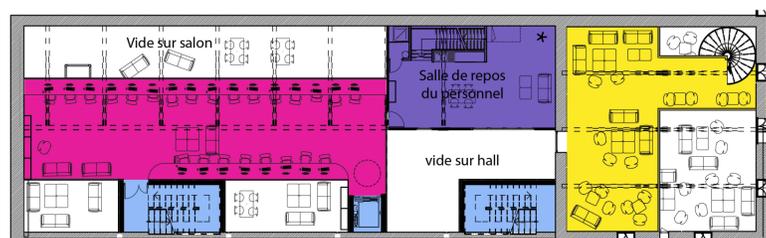

**Plan du premier étage**  
Echelle: 1/200

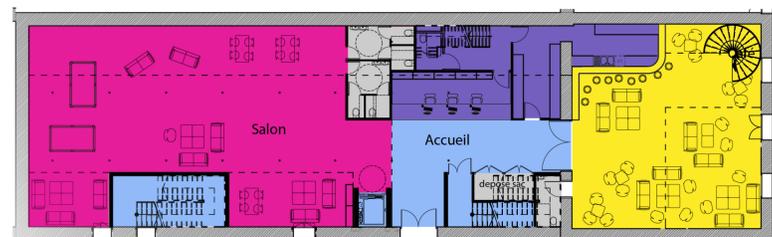


**Plan du rez de chaussée**  
Echelle: 1/200

Rue du commerce

Rue de Bac Ninh



Vue de la CiTe CAP depuis la rue de Bac Ninh

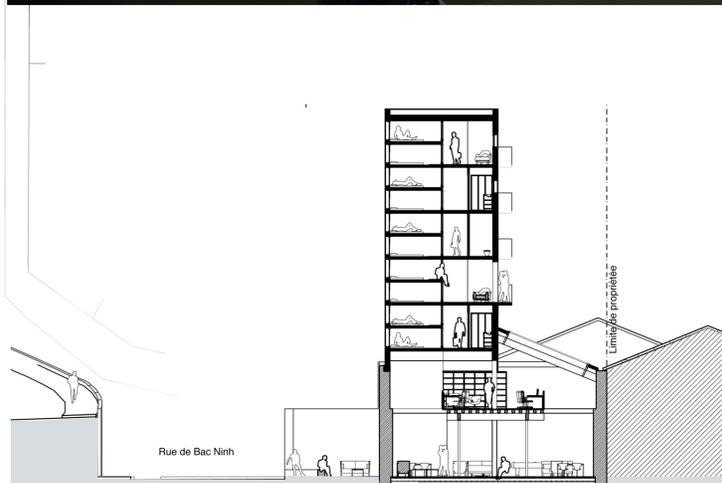

**Coupe transversale**  
Echelle: 1/200



**Axonométrie de principe des capsules**  
sans échelle



**Plan masse**  
Echelle: 1/500

Vue de la CiTe CAP depuis le pont en U