



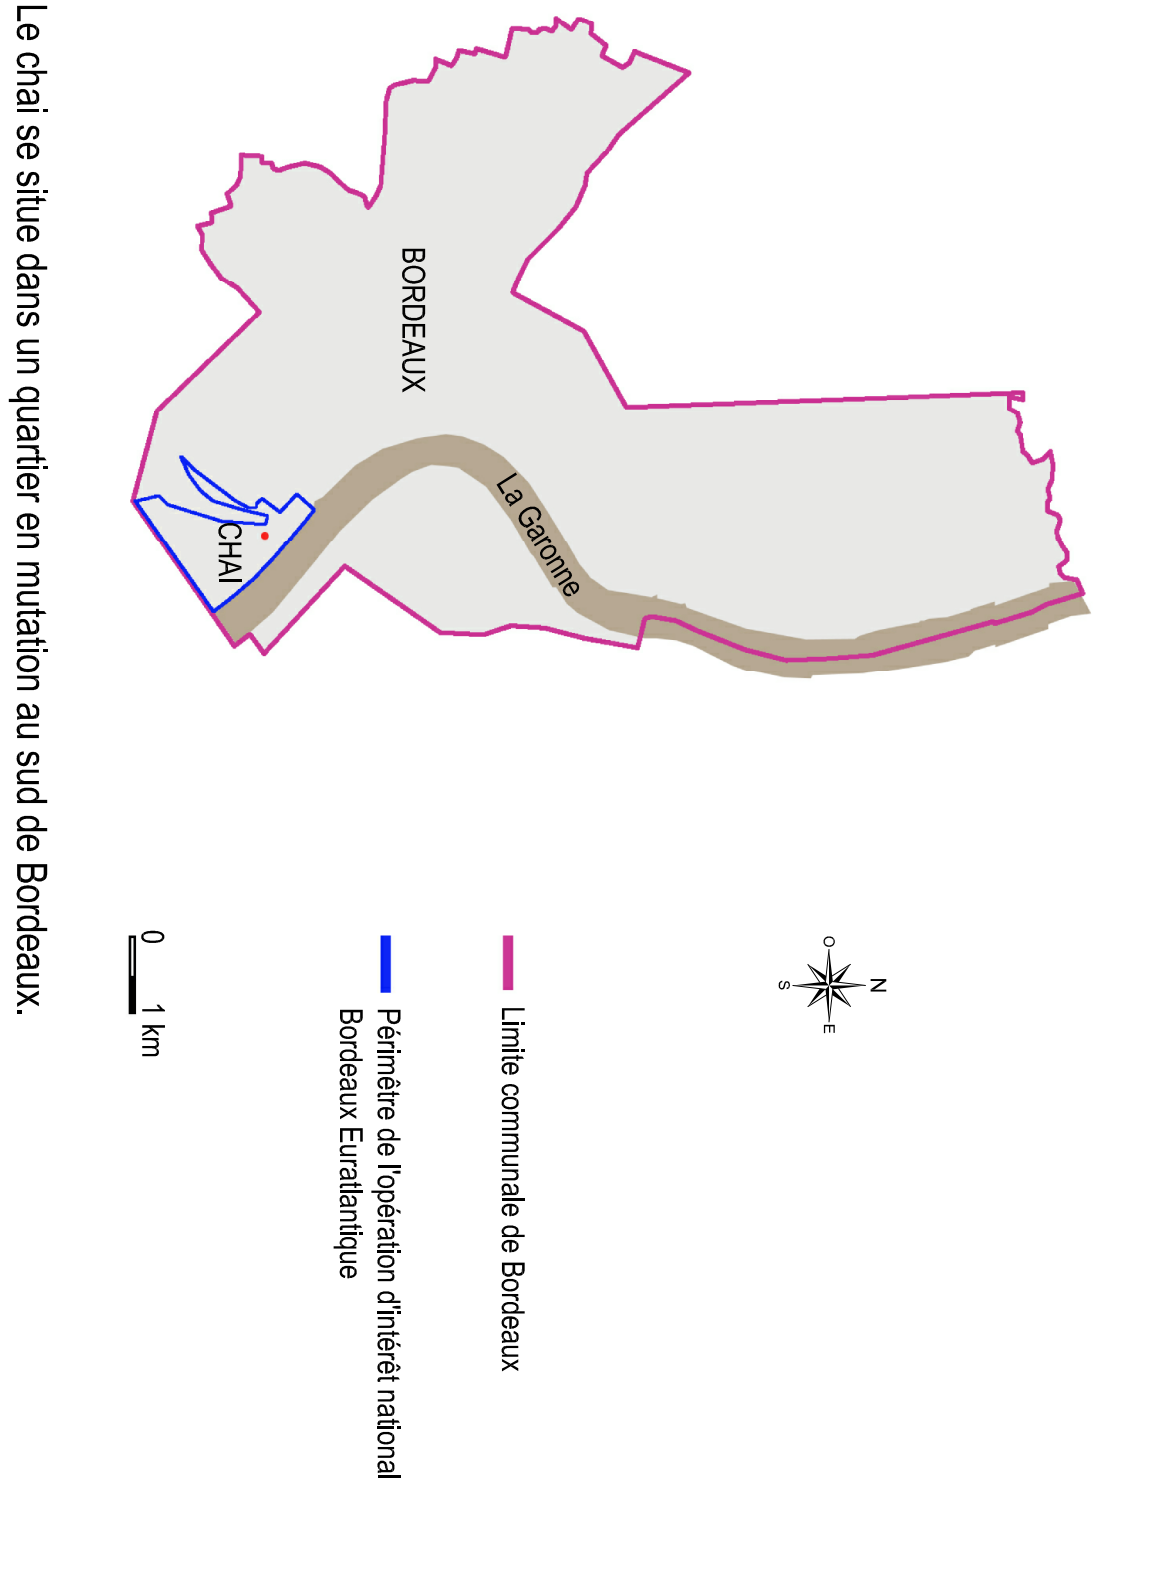

Le chai se situe dans un quartier en mutation au sud de Bordeaux.

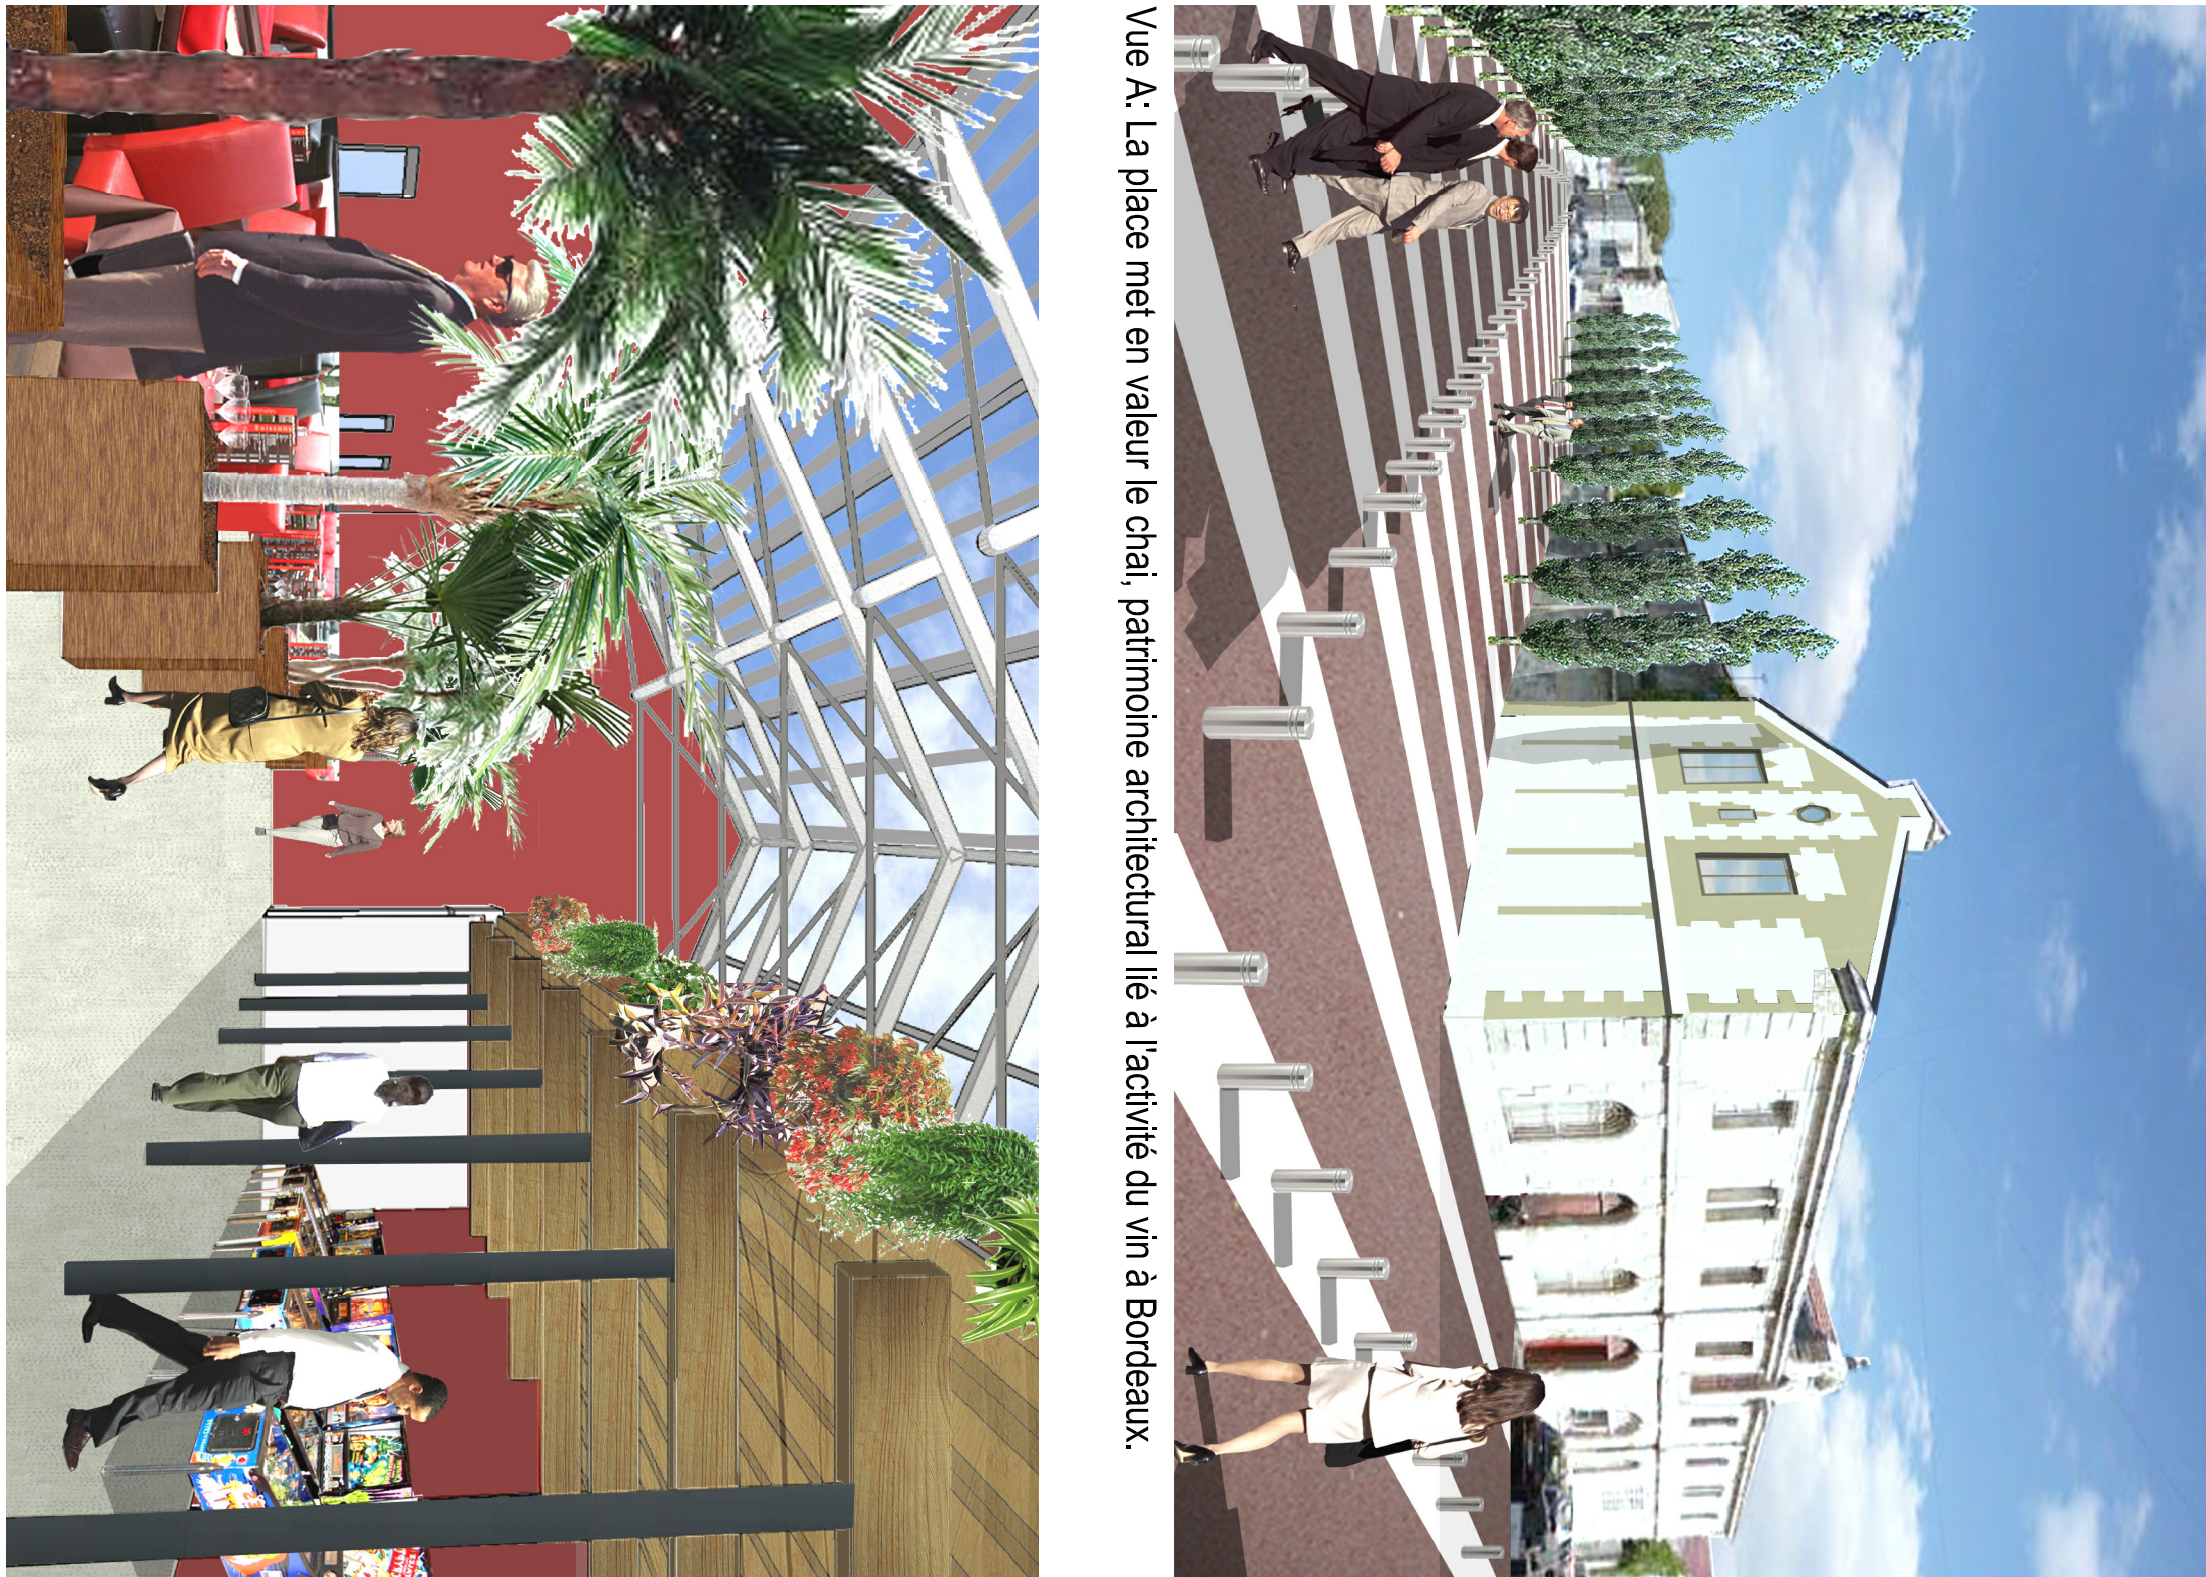

Vue A: La place met en valeur le chai, patrimoine architectural lié à l'activité du vin à Bordeaux.

Vue B: La halle protégée par ses hauts murs épais et éclairée par sa grande verrière crée un lieu propice à la convivialité et à la détente.

H A V R E D E P A - X D A N S U N




Le chai est accessible et bien desservi par les transports en commun et les pistes cyclables.



Plan masse - Echelle 1/500ème. La place marque le caractère public de l'équipement et facilite son accessibilité.


Q U A R T - E R E N M U T A T - I O N

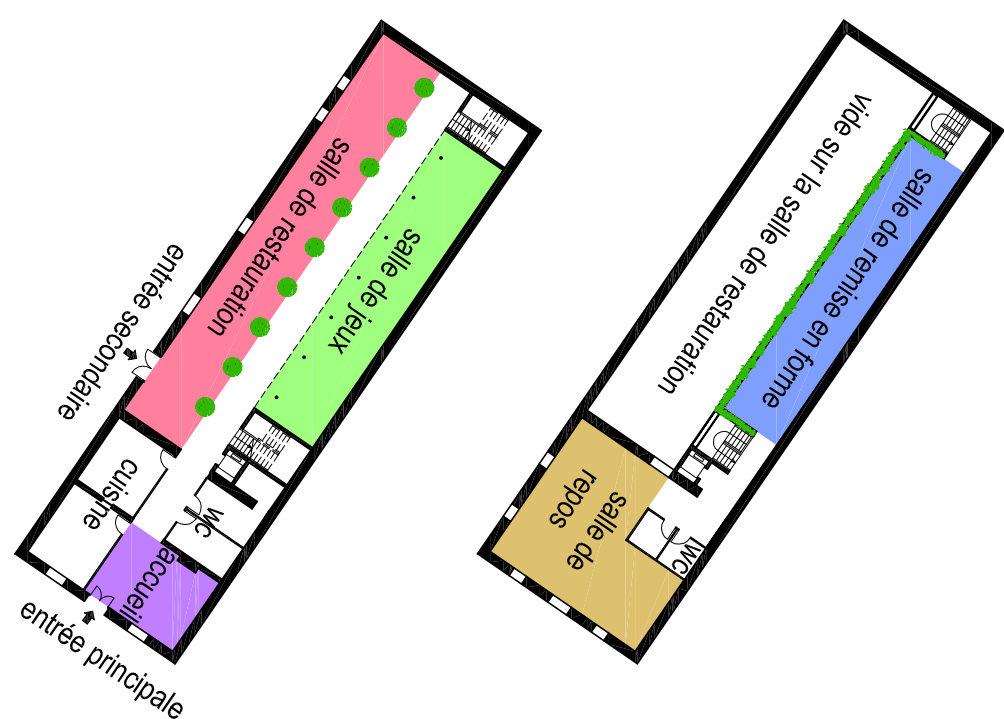

Plan de l'étage
Ce niveau est destiné à la détente et au repos.

Plan du rez-de-chaussée
Ce niveau est consacré à la restauration ainsi qu'à la distraction.

Plans de principe d'aménagement du chai - Echelle 1/500ème

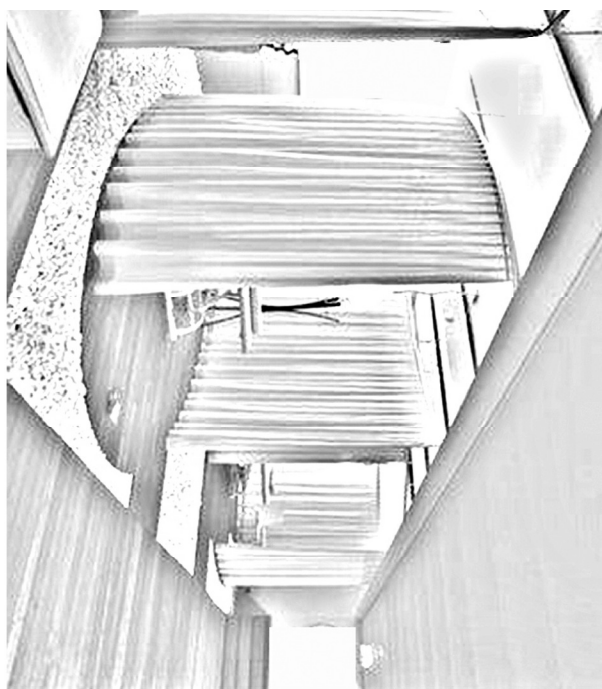


Cabines de massage



Salle de repos


La transformation du quartier génère la création de nombreuses surfaces de bureaux. Le chai est conservé et reconverti en un centre de restauration et de remise en forme pour les futurs salariés du quartier.

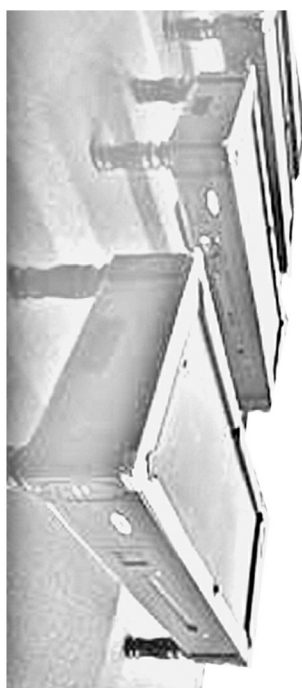

Jeux sous la mezzanine




Salle de restauration

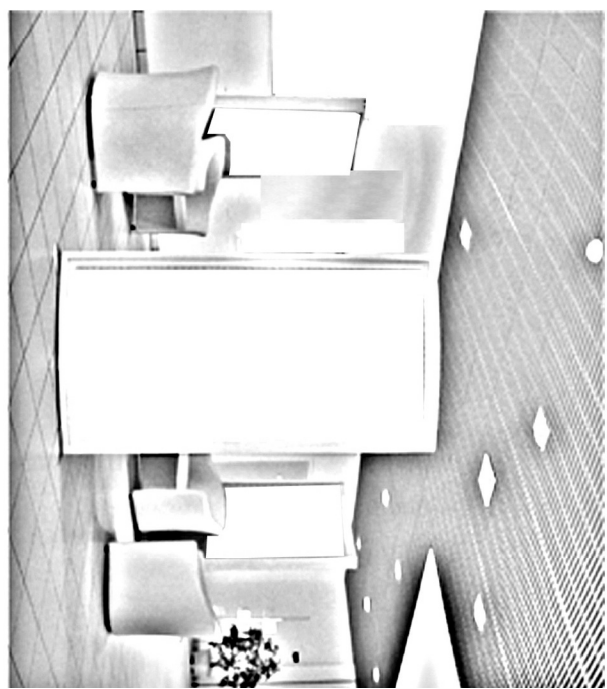

Accueil et vestiaires

Croquis d'ambiances des différentes activités du chai

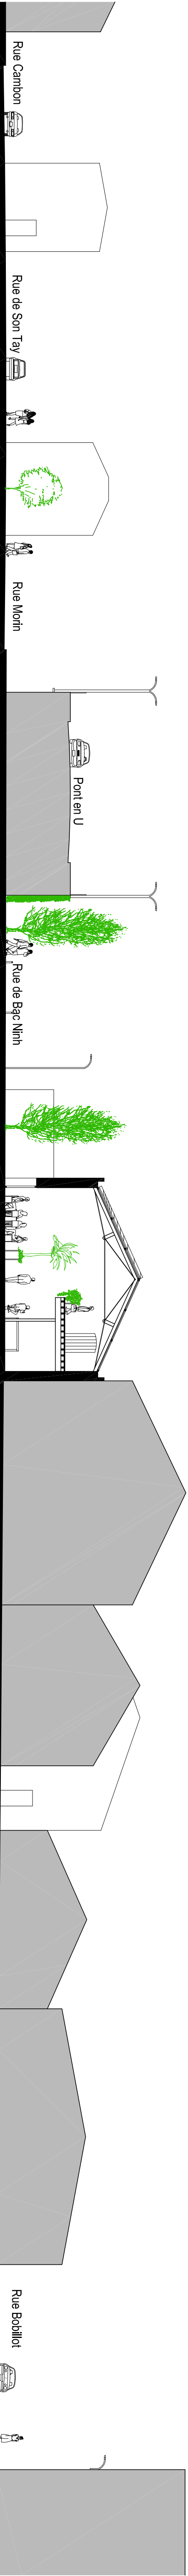

Coupe CC - Echelle 1/200ème. Le chai conserve son gabarit actuel afin de garder une homogénéité dans le quartier. Les salariés peuvent profiter d'un grand volume baigné de lumière et de végétation.