



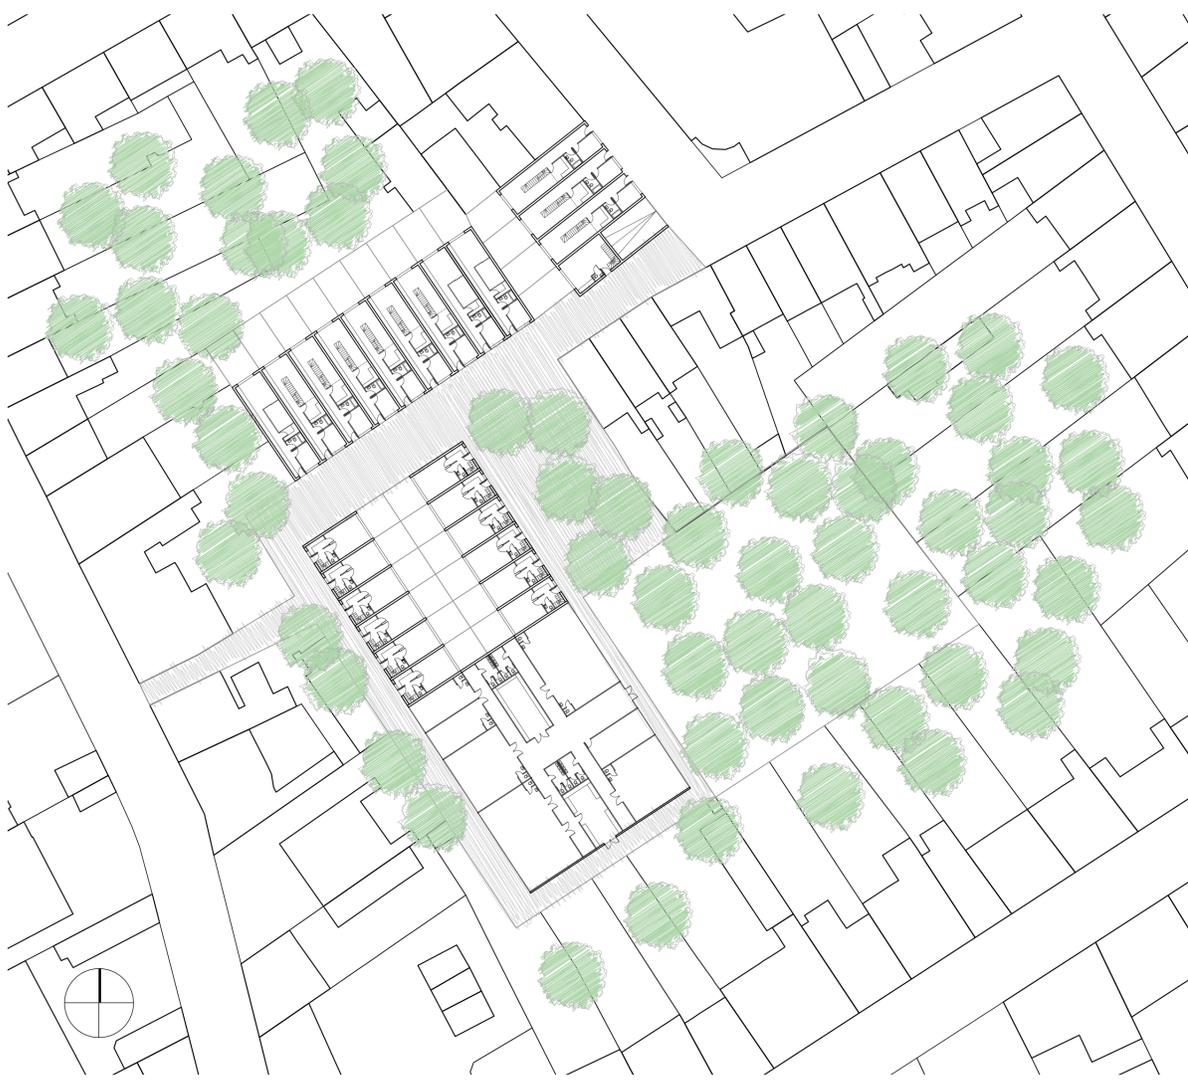


Plan de Masse échelle 1/1000




Plan du RdC échelle 1/500

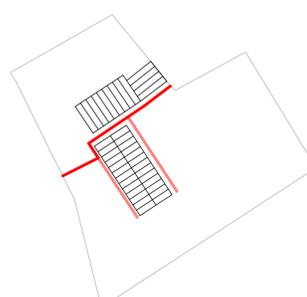


La Trame suit la Traversée de l'ilot

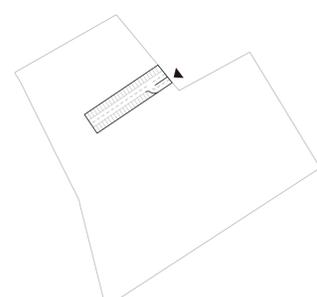


Positionnement du Parking

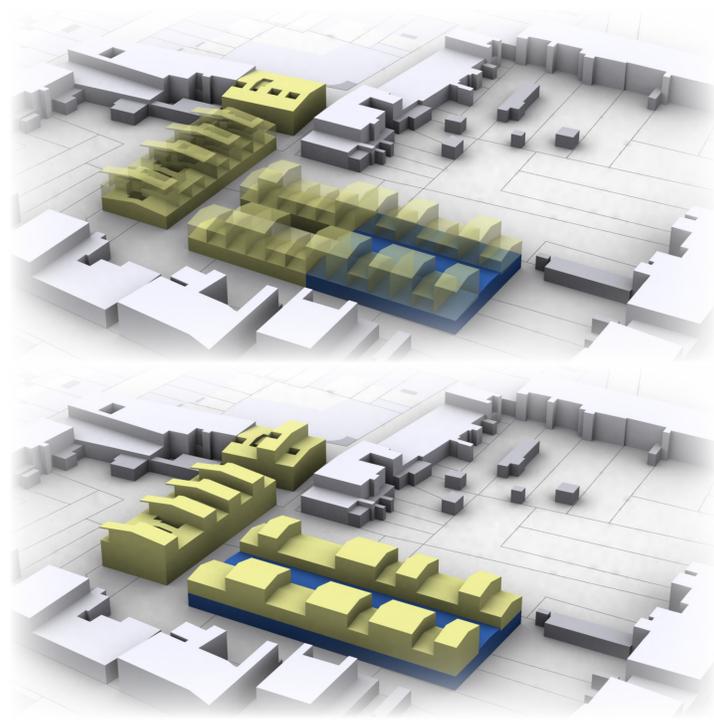


Evolution des Bâtiments Créés

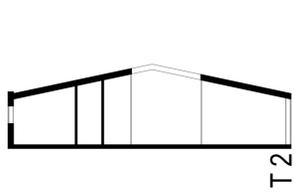


T 2

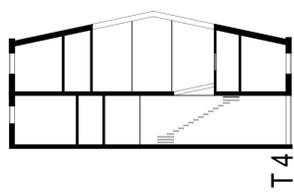









T 4

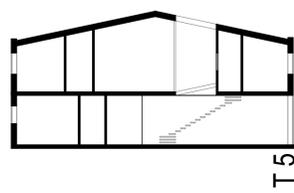

T 5

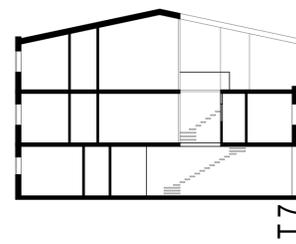

T 7

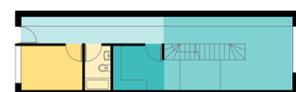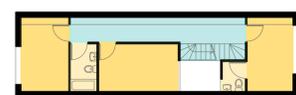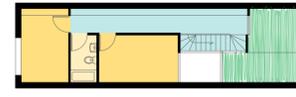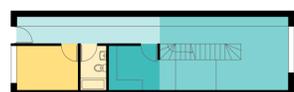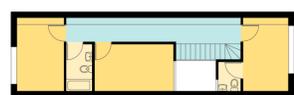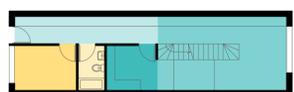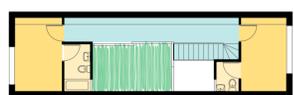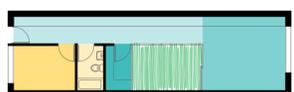

Plans et Coupes des Maisons échelle 1/200