


PLAN MASSE ECHELLE 1/1.1000

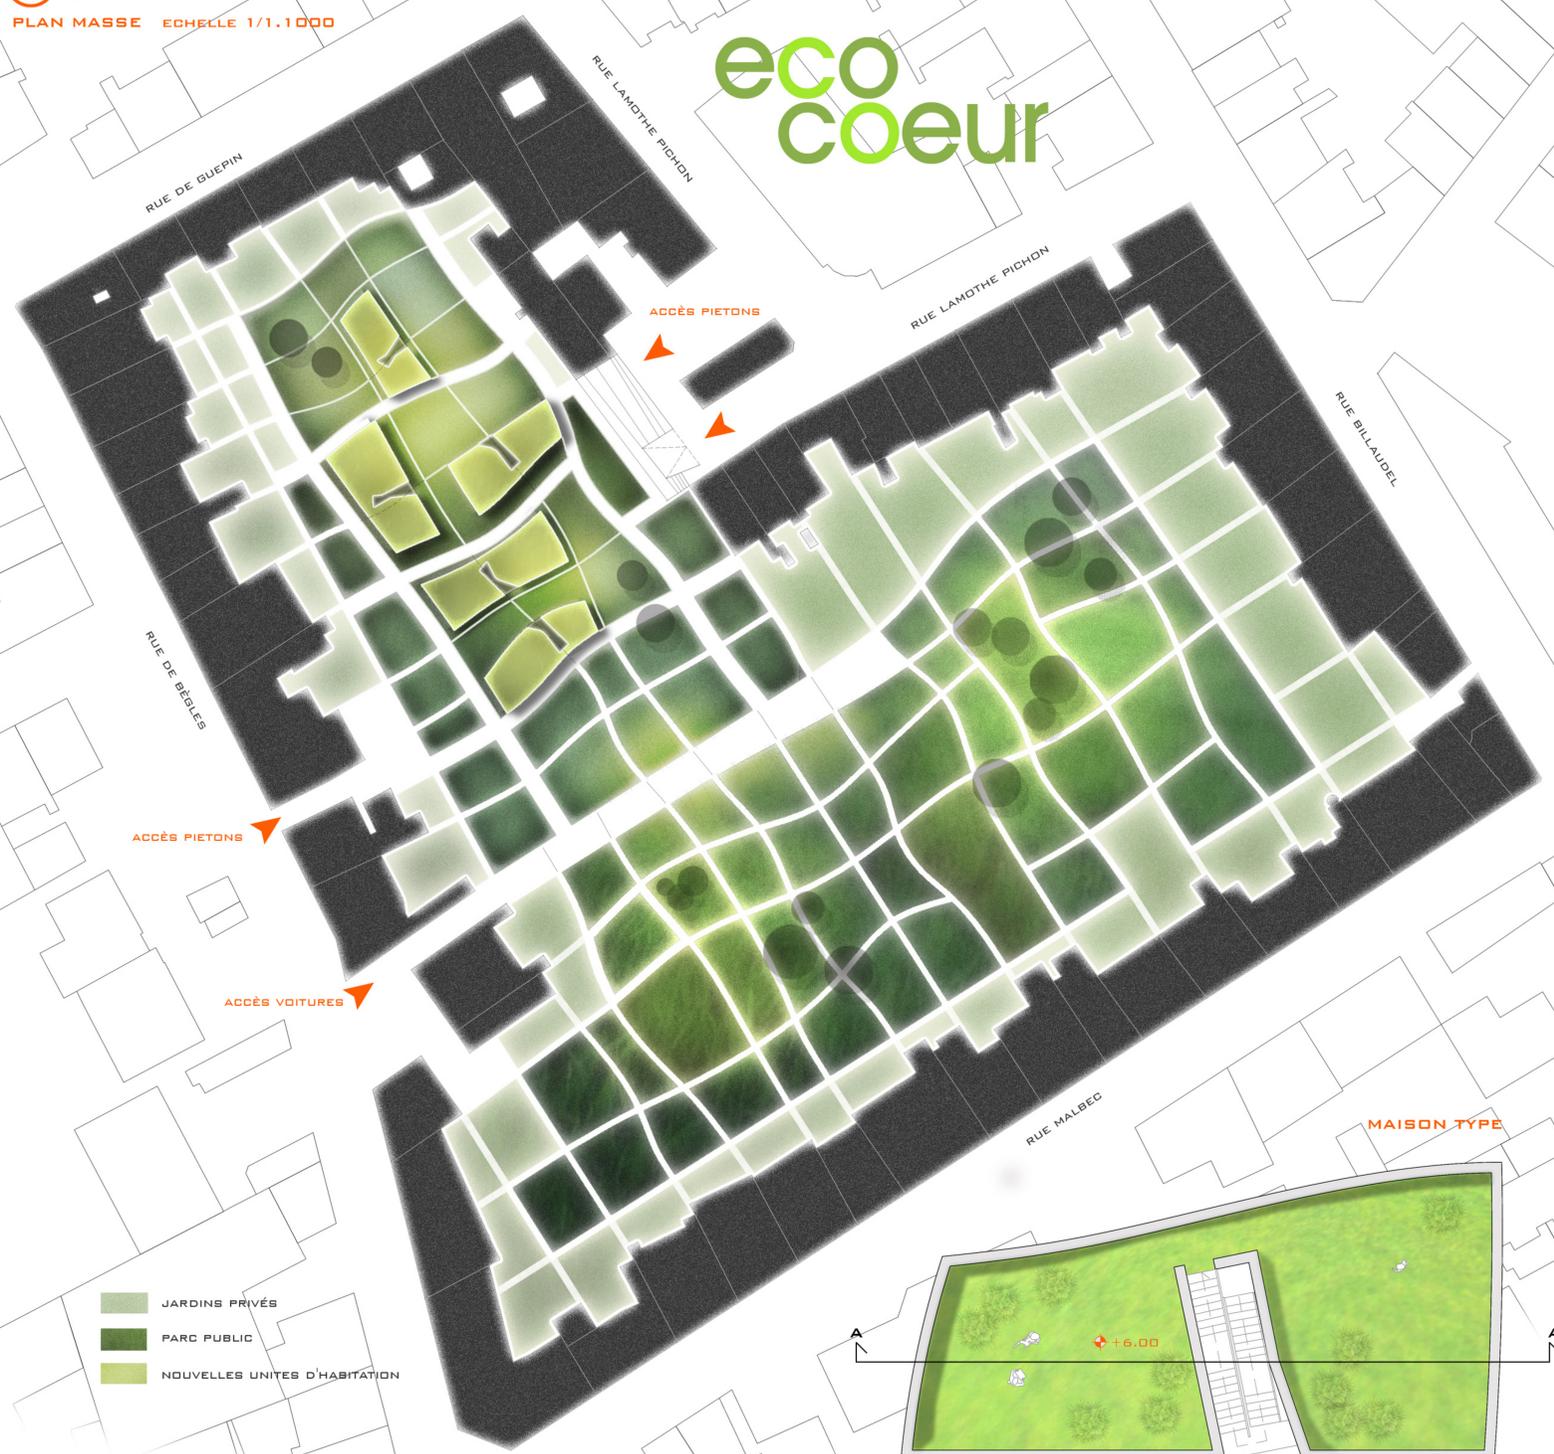

SCHEMA DU DEVELOPPEMENT URBANISTIQUE DU PROJET




PLAN DES TOITURES ECHELLE 1/100 NIVEAU +6.00



COUP A-A



PLAN DU PREMIER ETAGE ECHELLE 1/100 NIVEAU +3.10

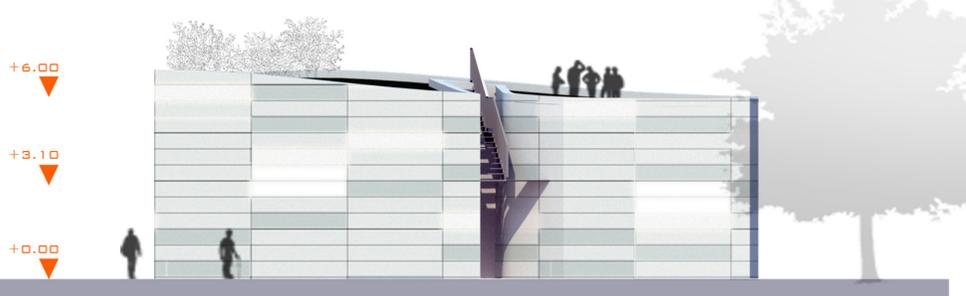

FACADE NORD-OUEST



PLAN DU REZ-DE-CHAUSSEE ECHELLE 1/100 NIVEAU +0.00

PERSPECTIVE PAYSAGERE DES UNITES D'HABITATION



PERSPECTIVE DEPUIS LE PARC PUBLIC

