


- 1- bâtiment parking r+1 100 places
- 2- bâtiment parking rdc 50 places
- 3- restaurant/terrasse sur le coeur d'îlot
- 4- local associatif/proximité 200 m2

étendre la végétation en coeur d'îlot


CANOPEE HABITEE...

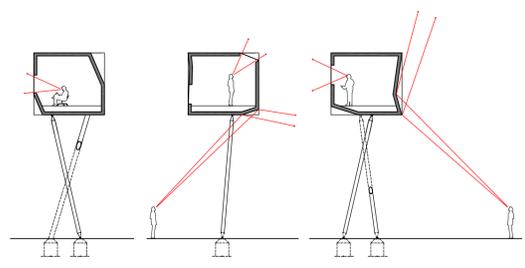


plan de masse - échelle 1/1000

une nouvelle couche de ville...

...préservant le bâti ancien

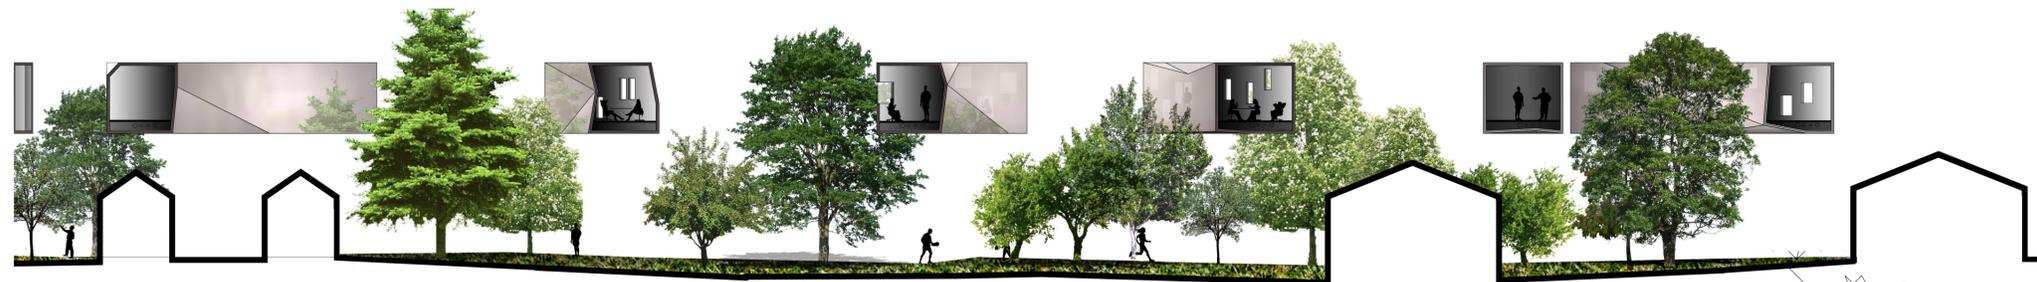

coupe transversale AA - échelle 1/200

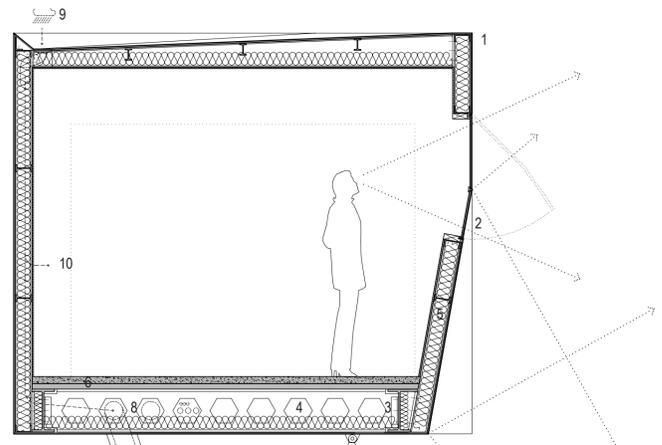

détail constructif

- 1- peau inox réfléchissant
- 2- fenêtre verre semi réfléchissant au nu de la peau inox
- 3- structure primaire poutres acier h 400mm
- 4- poutre primaire HEA alvéolé h 400mm
- 5- structure secondaire cadres IPN
- 6- dalle béton précontraint préfabriquée et chape coulée total h 100mm
- 7- poteau structure acier inox
- 8- réseaux fluides en faux-plancher
- 9- noue de collecte des EP
- 10- descentes EP dans la cloison et récupération partielle (WC)
- 11- évacuation des EP et fluides par certains poteaux de structure
- 12- appui articulé et fondation ponctuelle béton armé

Echelle 0 1m 2m




coupe longitudinale BB - échelle 1/200



élévation CC sur la rue de Nerac - échelle 1/200

jeux de miroirs, sculptures dans la ville

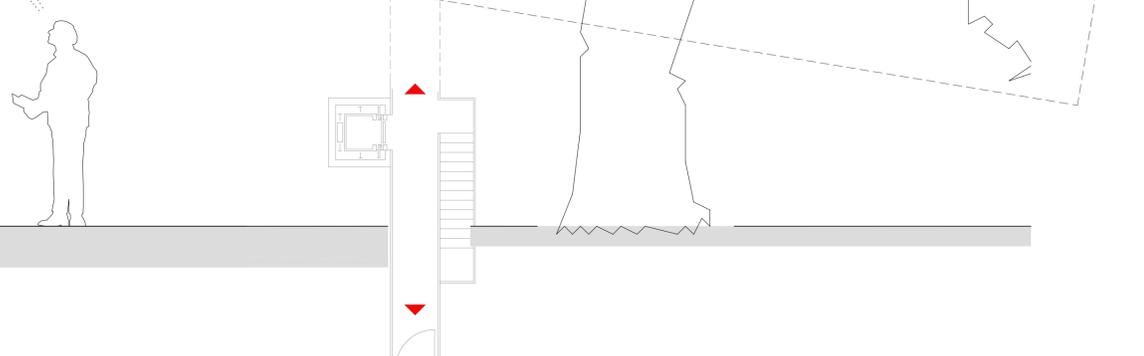

plan d'un lineaire - échelle 1/100