


ILOT EXISTANT LAMOTHE PICHON
MASSES VEGETALES IMPORTANTES
EN SON COEUR

ACTIVITES DELOCALISEES
DU COEUR D'ILOT

PHASE 1...
IMPLANTATION D'UNE CRECHE ET DE LOGEMENTS
MISE EN PLACE D'UNE TRAVERSEE DE L'ILOT
ET D'UN ESPACE PUBLIC STRUCTURANT
CADRAGE D'UNE PARTIE DE LA MASSE VEGETALE

PLAN MASSE
ECHELLE 1/750

PHASE 2...
IMPLANTATION DE BUREAUX ET ATELIERS, DE STATIONNEMENTS
PLACE MINERALE DEDOUBLEE DE L'AXE PRINCIPALE
CADRAGE URBAIN FORME PAR LES ECHOPPES ET LE PROJET

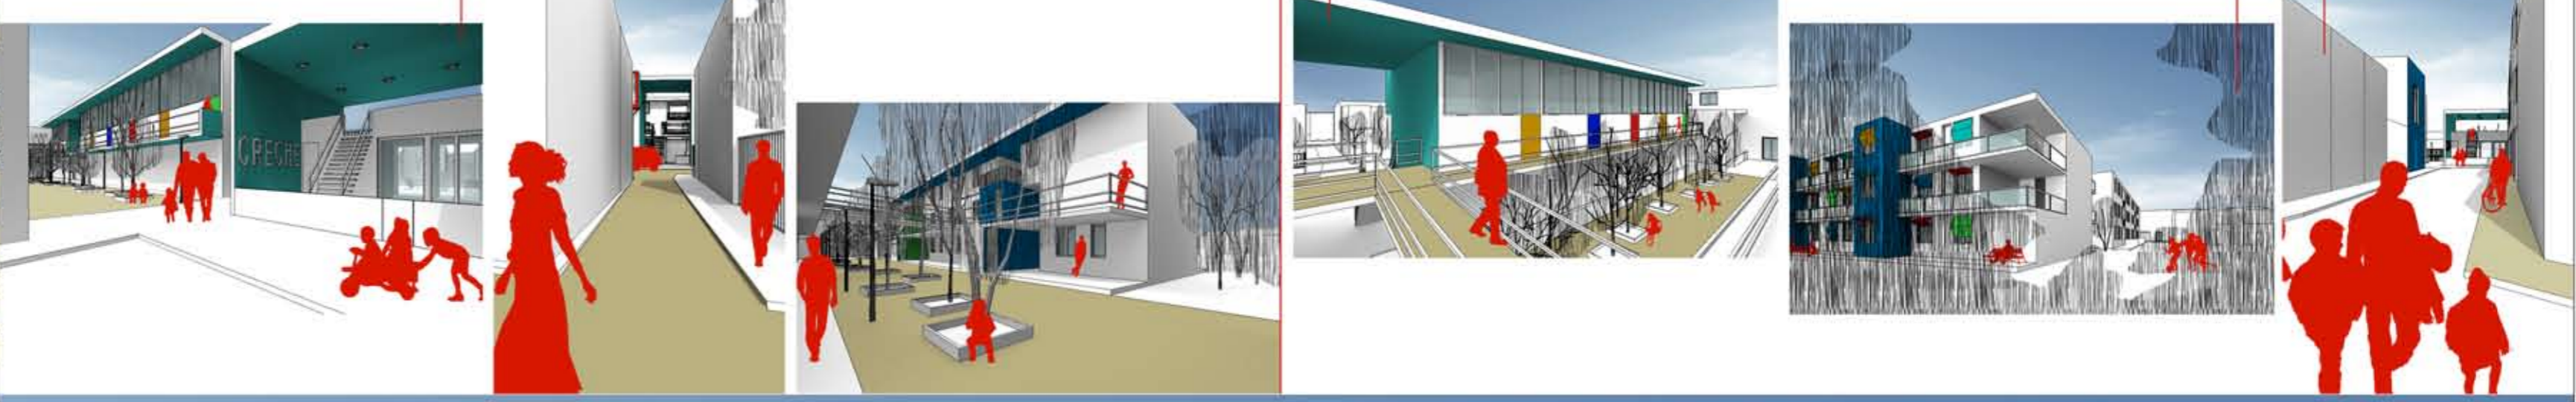

PHASE 3...
IMPLANTATION DE LOGEMENTS
CADRAGE DE LA MASSE VEGETALE



RENOUVELLEMENT DE L'ENVELOPPE DE L'ILOT
DANS LE RESPECT DES GABARITS ET DE SA FONCTION D'HABITAT



1/200

DEUXIEME NIVEAU

PREMIER NIVEAU

NIVEAU REZ-DE-CHAUSSEE