005 FIG

COEUR D'ILOT, COEUR DE FIGUE

discussion entre le patrimoine et les attentes comptemporaines de la ville

Plan masse, échelle 1/ 1000 è

Coupe, échelle 1/ 500 è

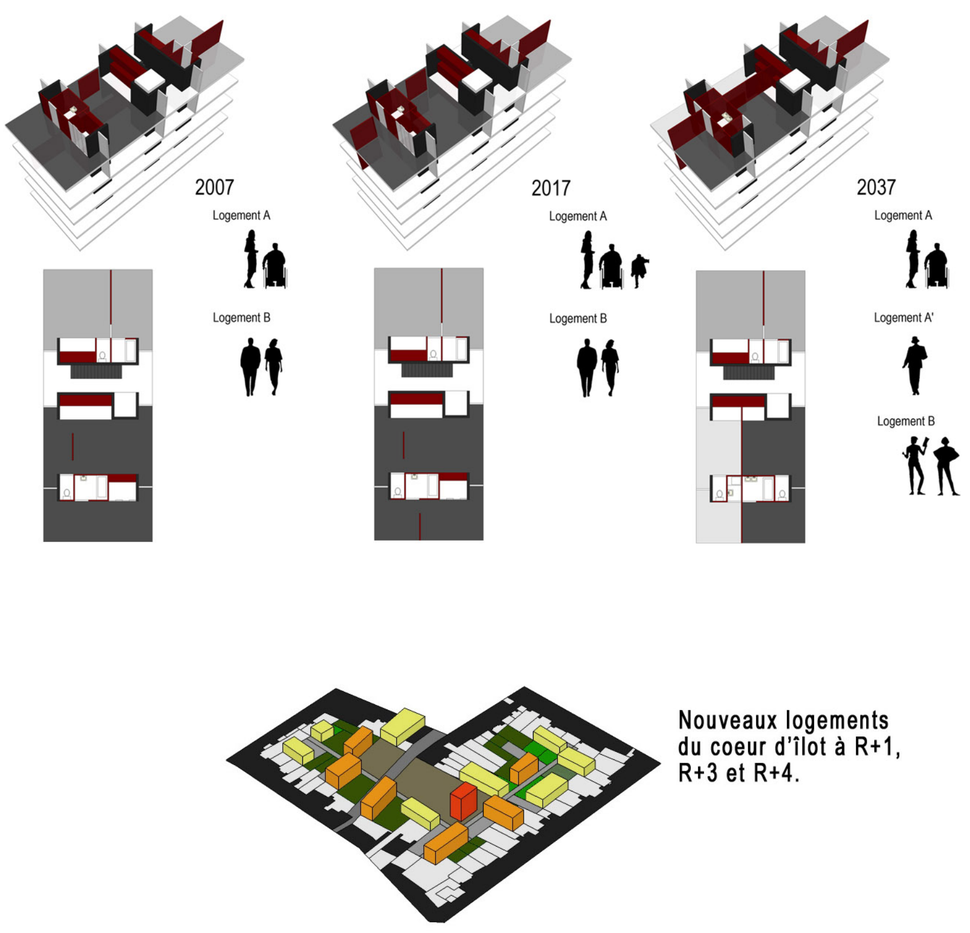

Nouveaux logements du coeur d'îlot à R+1, R+3 et R+4.

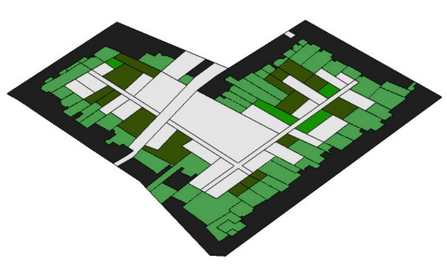

Découpe des jardins:

- Jardins des échoppes
- Jardins potagers locatif
- Jardins privatifs de nouveaux logements

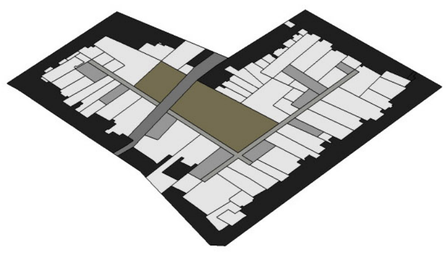

Première découpe des parcelles avec la nouvelle place

Ouverture de l'îlot et dessertes des parcelles

Un îlot à l'image de la **figue**: une **peau** vieillie et mûrie par le soleil et le temps renfermant un **coeur** riche et surprenant.

L'idée est d'organiser le bâti par le **prolongement** du parcellaire existant.

Une **brèche** conduit à une place support de l'activité **collective** et de la vie **publique** sous laquelle se situent les stationnements. L' activité se prolonge par les dessertes à coeur d'îlot donnant accès aux logements et aux **jardins potagers locatifs** accessibles aux habitants du quartier. **Ainsi nous valorisons, par l'usage, le paysage du coeur d'îlot.**