

## UNE MAISON SOUS LES TOITS





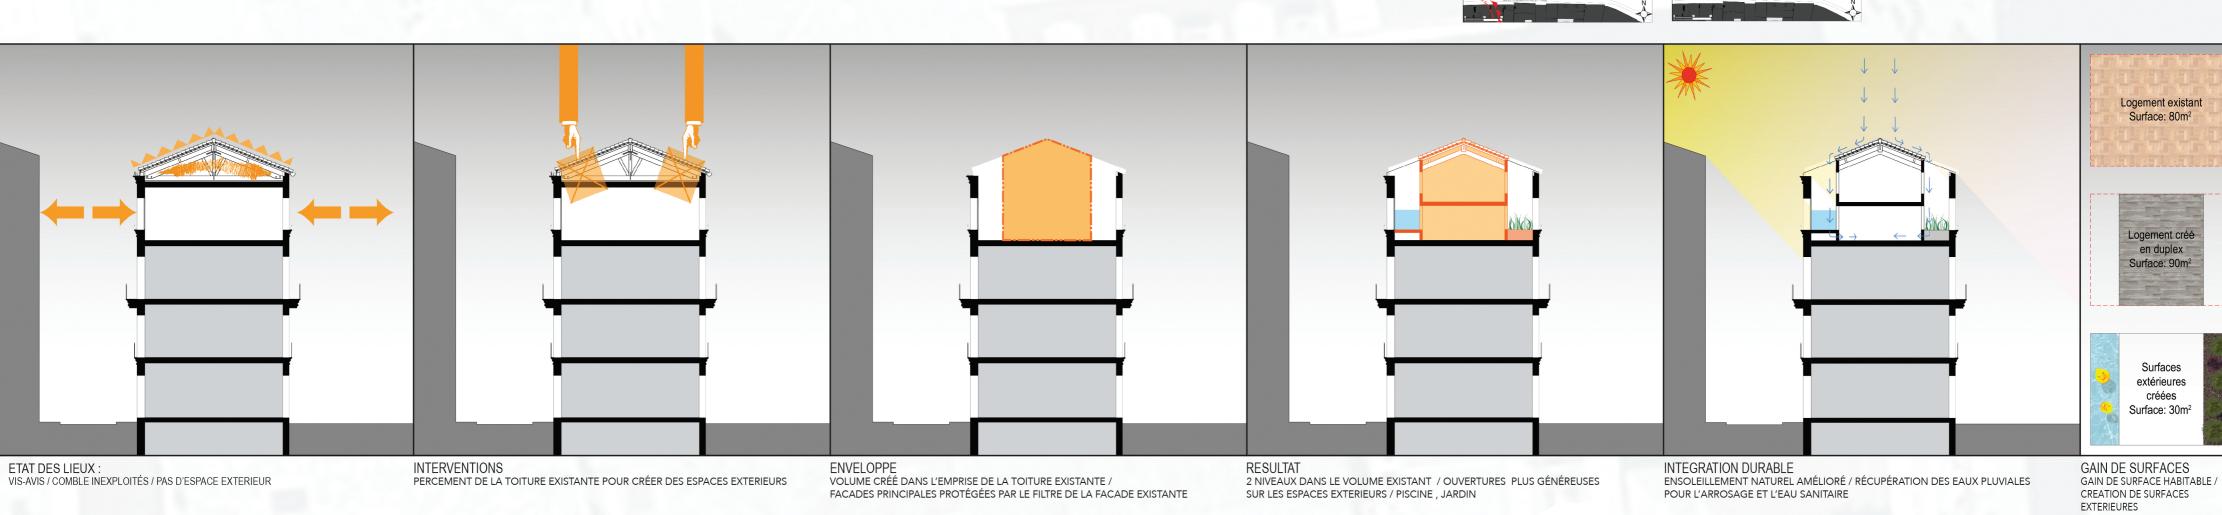

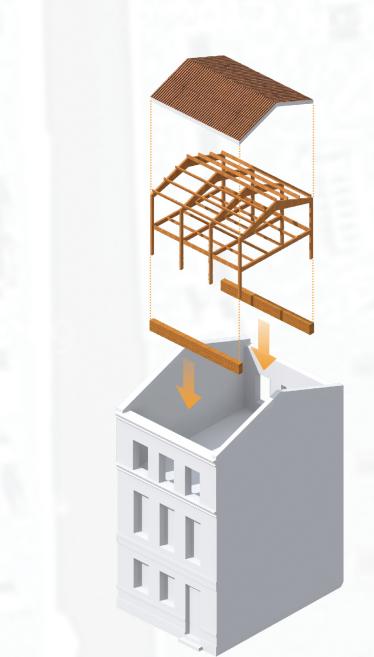

Axonométrie de l'intervention

Coupe de principe sur l'îlot













Echelle: 1/200ème Plan masse de principe

