




■ Vue des toits de Bordeaux - "Un archipel de terrasses suspendues flottant sur l'océan des toits"




■ Coupe paysagère - échelle 1/2000° - "Souligner le caractère horizontal du paysage bordelais, accentuer et donner à vivre le mouvement dansant des toits"




■ Images de référence - "Concept, matérialité et usages"

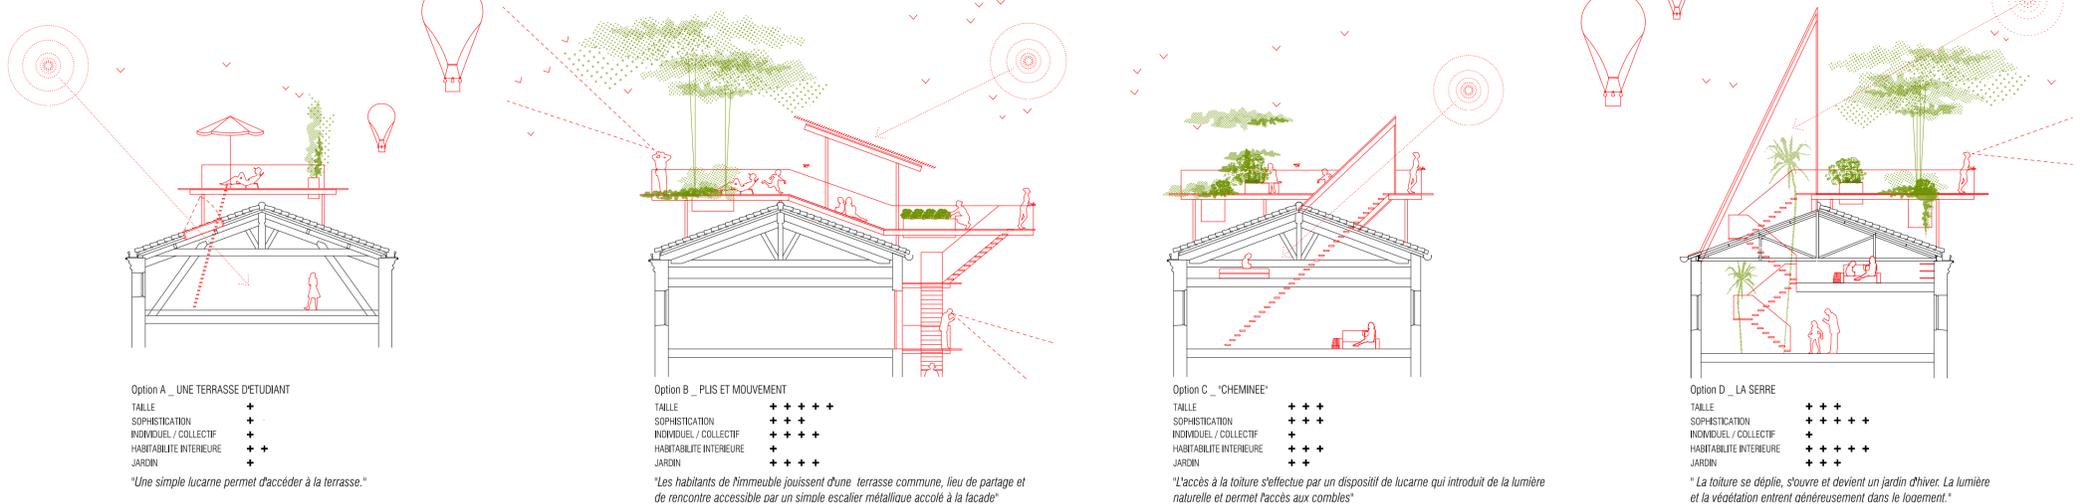

■ Coupes de principe - Patrimoine ancien - échelle 1/150° - "Le principe se décline pour s'adapter aux différentes configurations du bâti existant et aux pratiques souhaitées"

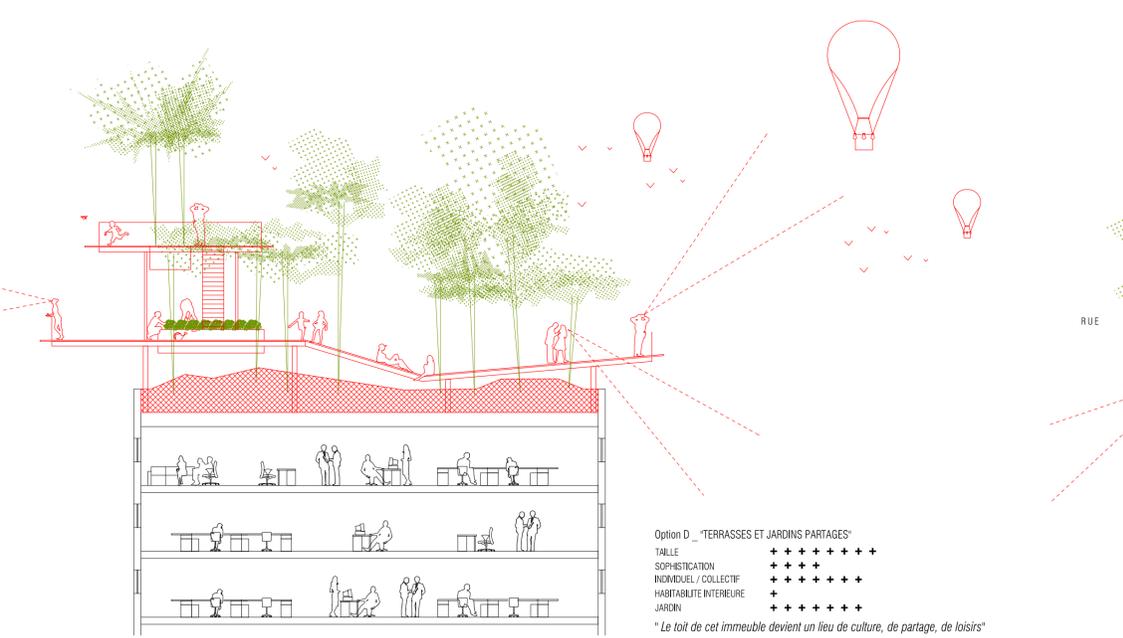

■ Coupe de principe - Patrimoine moderne - 1/150° - "Les grandes dimensions des toitures plates offrent des lieux partagés propices à de multiples usages."

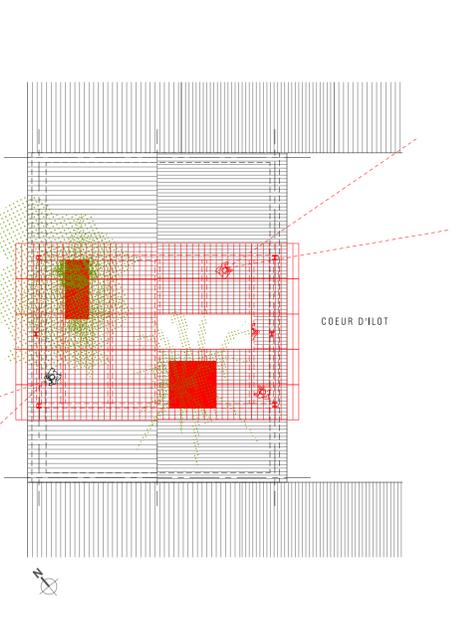

■ Plan de toiture - échelle 1/150°



■ Vue depuis la rue - "Les jardins suspendus"