

# AUX COMBLES DU BONHEUR






Principe: Bordeaux vernaculaire, entre terrasses et baies

# n° 144VDB


Bordeaux Agora 2014





"Nous sommes un collectif de jeunes architectes optimistes et diplômés créé en 2013. Dans un idéal de pensée et de production, il se veut être le laboratoire d'un processus de travail à la fois individuel et collectif, interrogeant la complexité des contextes urbains, socio-économiques et professionnels d'aujourd'hui. Il interroge ainsi l'articulation entre les échelles architecturales et urbaines, de l'architecte à la ville comme de l'individu à sa société."

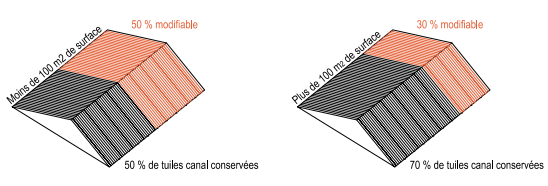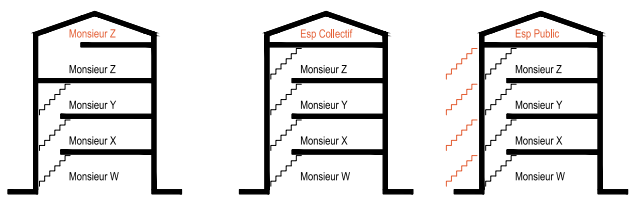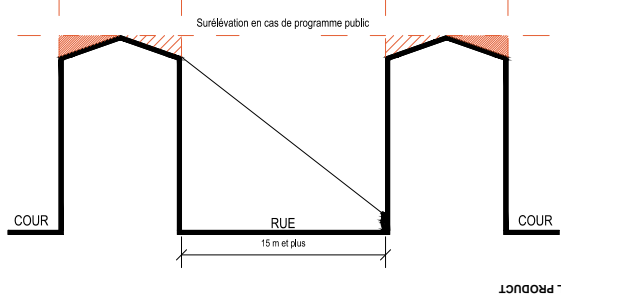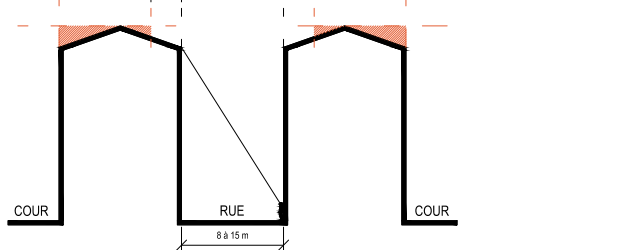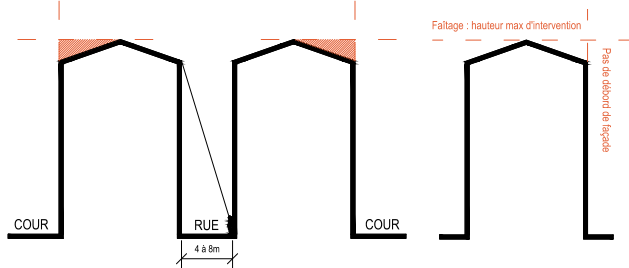


Proposition de nouvelles réglementations pour l'aménagement des combles de Bordeaux

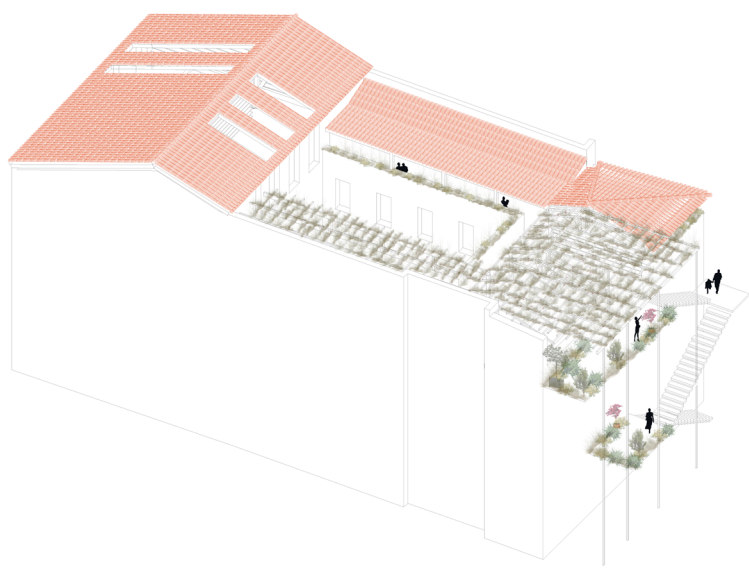

Proposition d'aménagement d'une parcelle en café bibliothèque et en espace collectif entre jardins partagés et terrasses

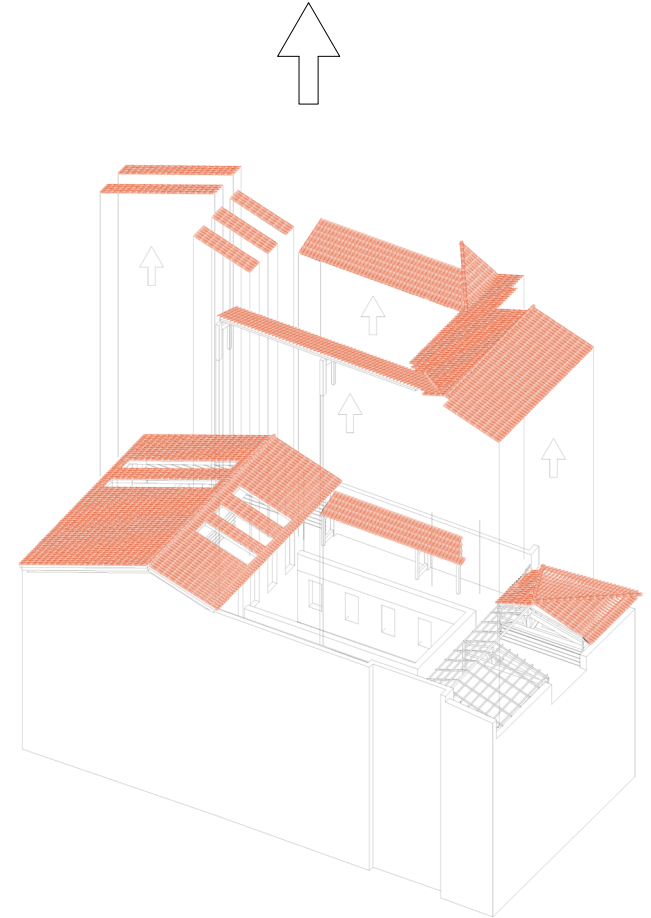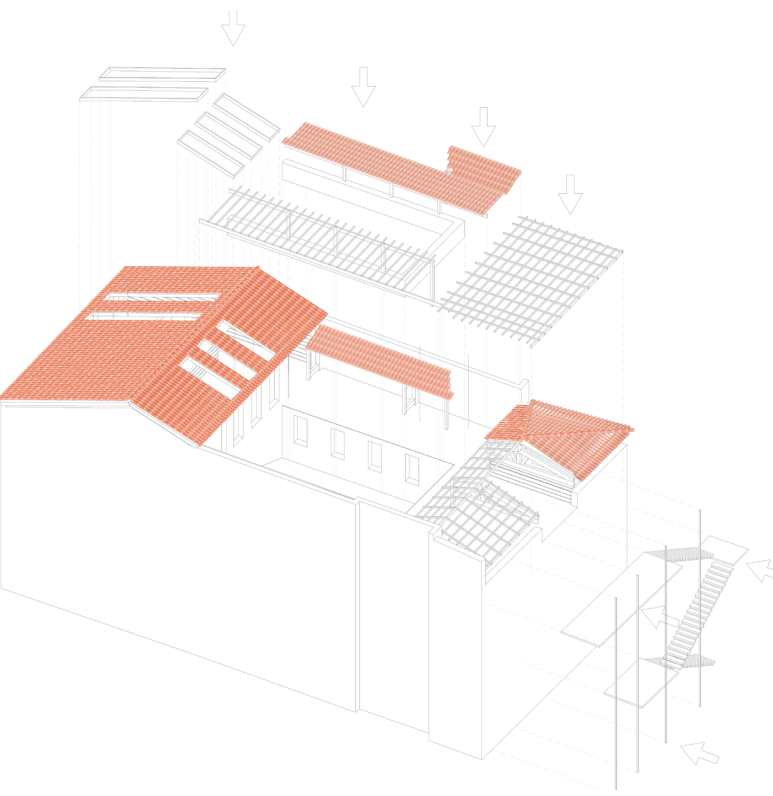


Phasage de l'aménagement de la parcelle

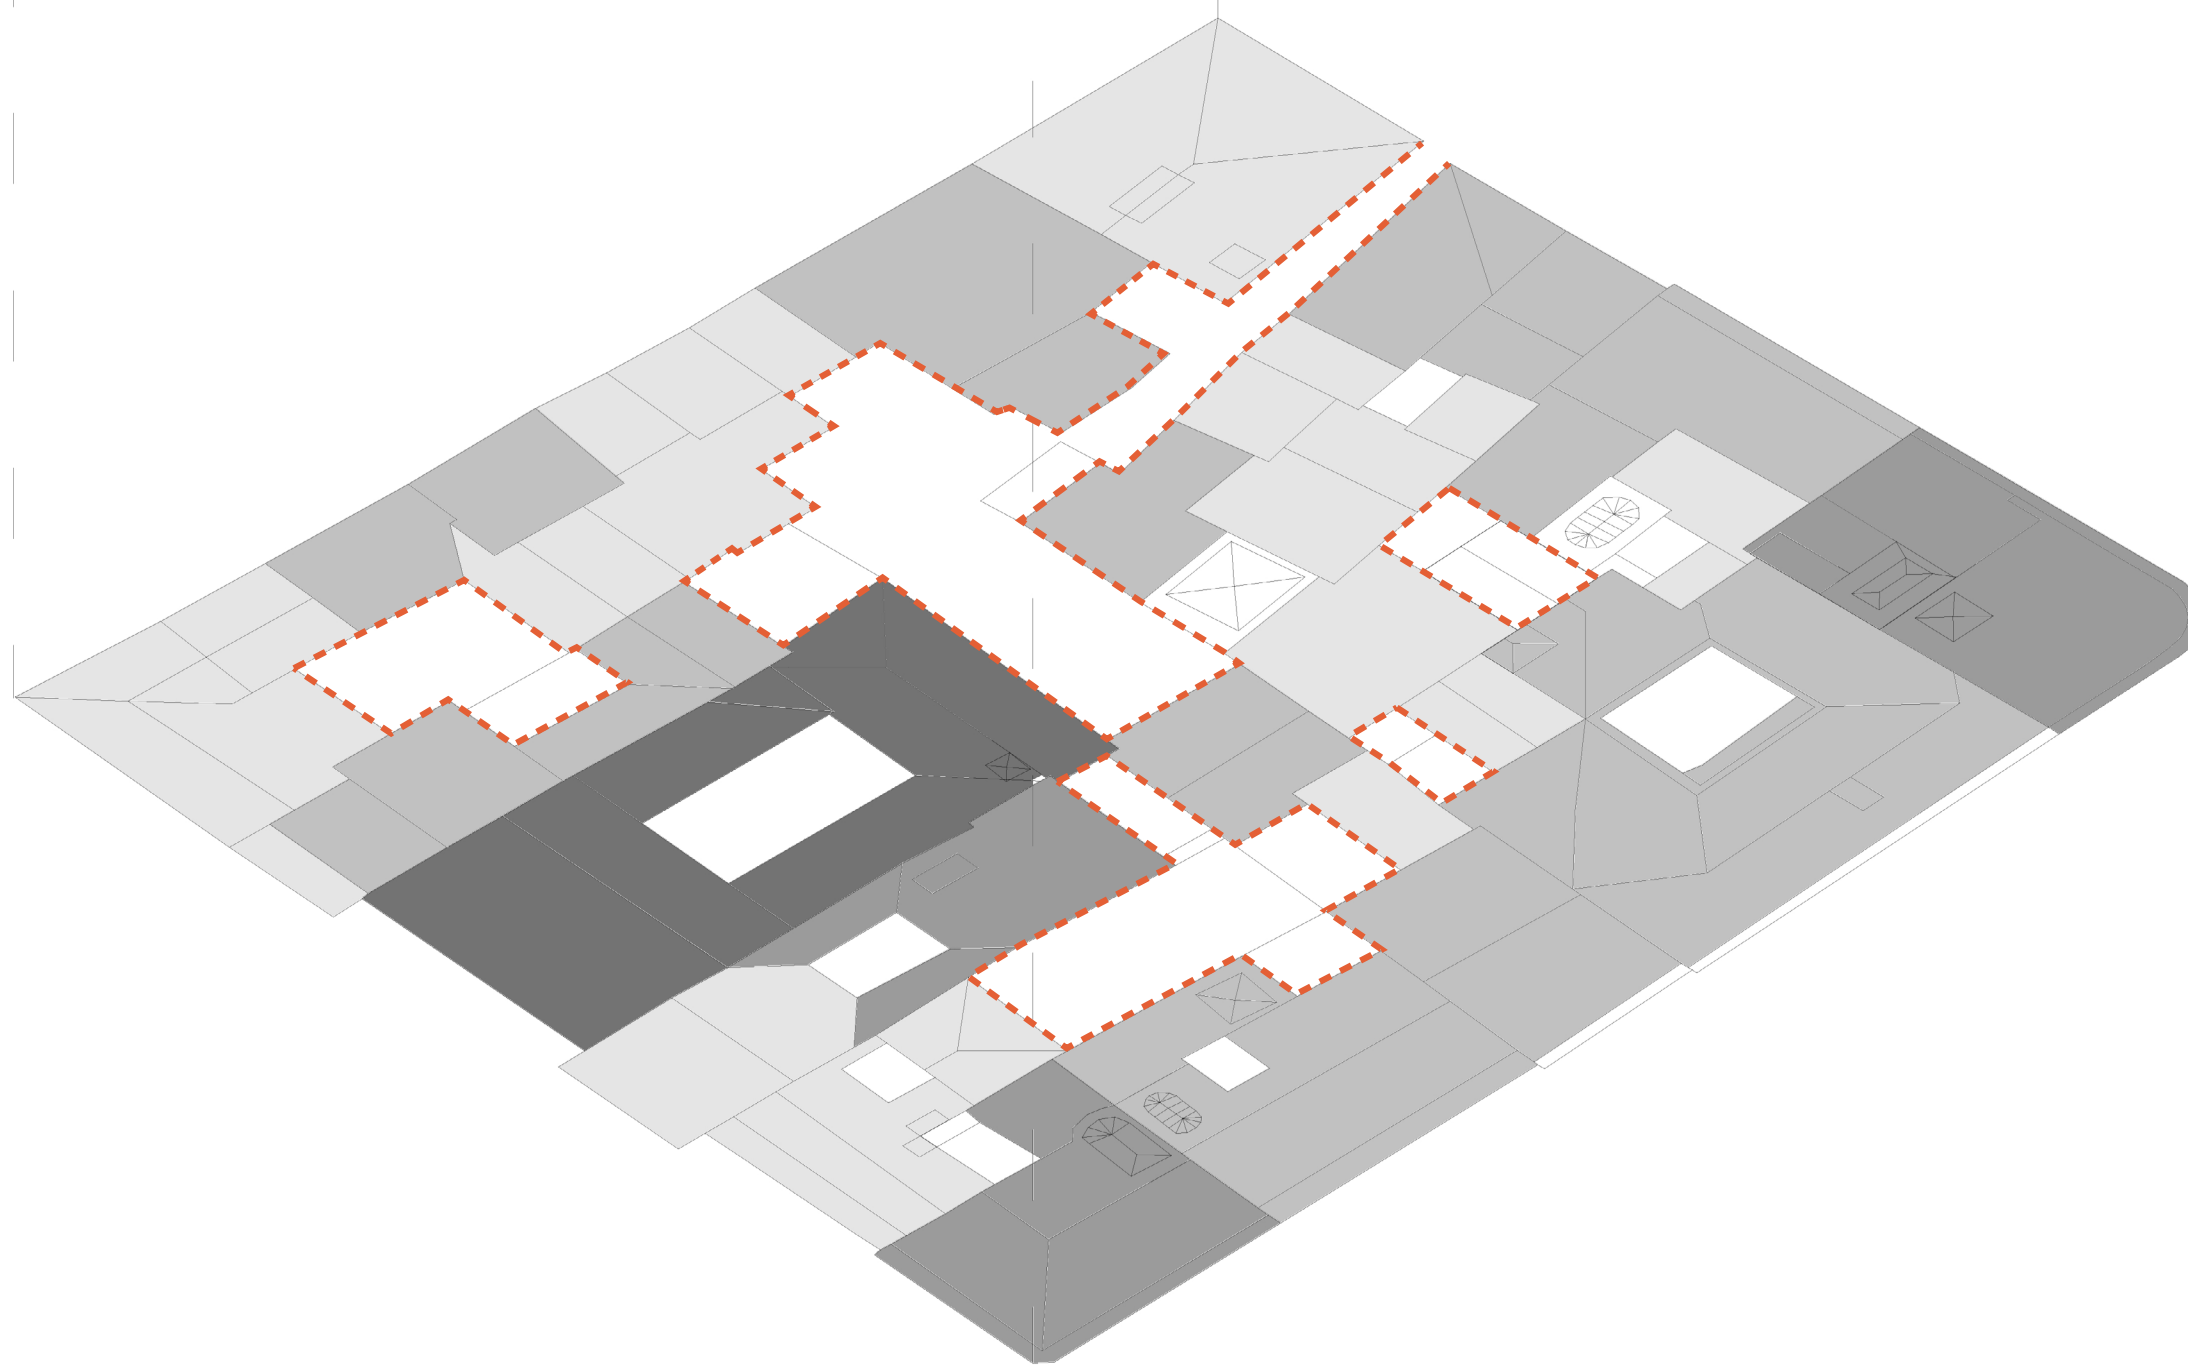


Mutualisation des cours pour un agrandissement des espaces collectifs réappropriable par les habitants de l'ilot



Vue depuis le café bibliothèque des terrasses collectives


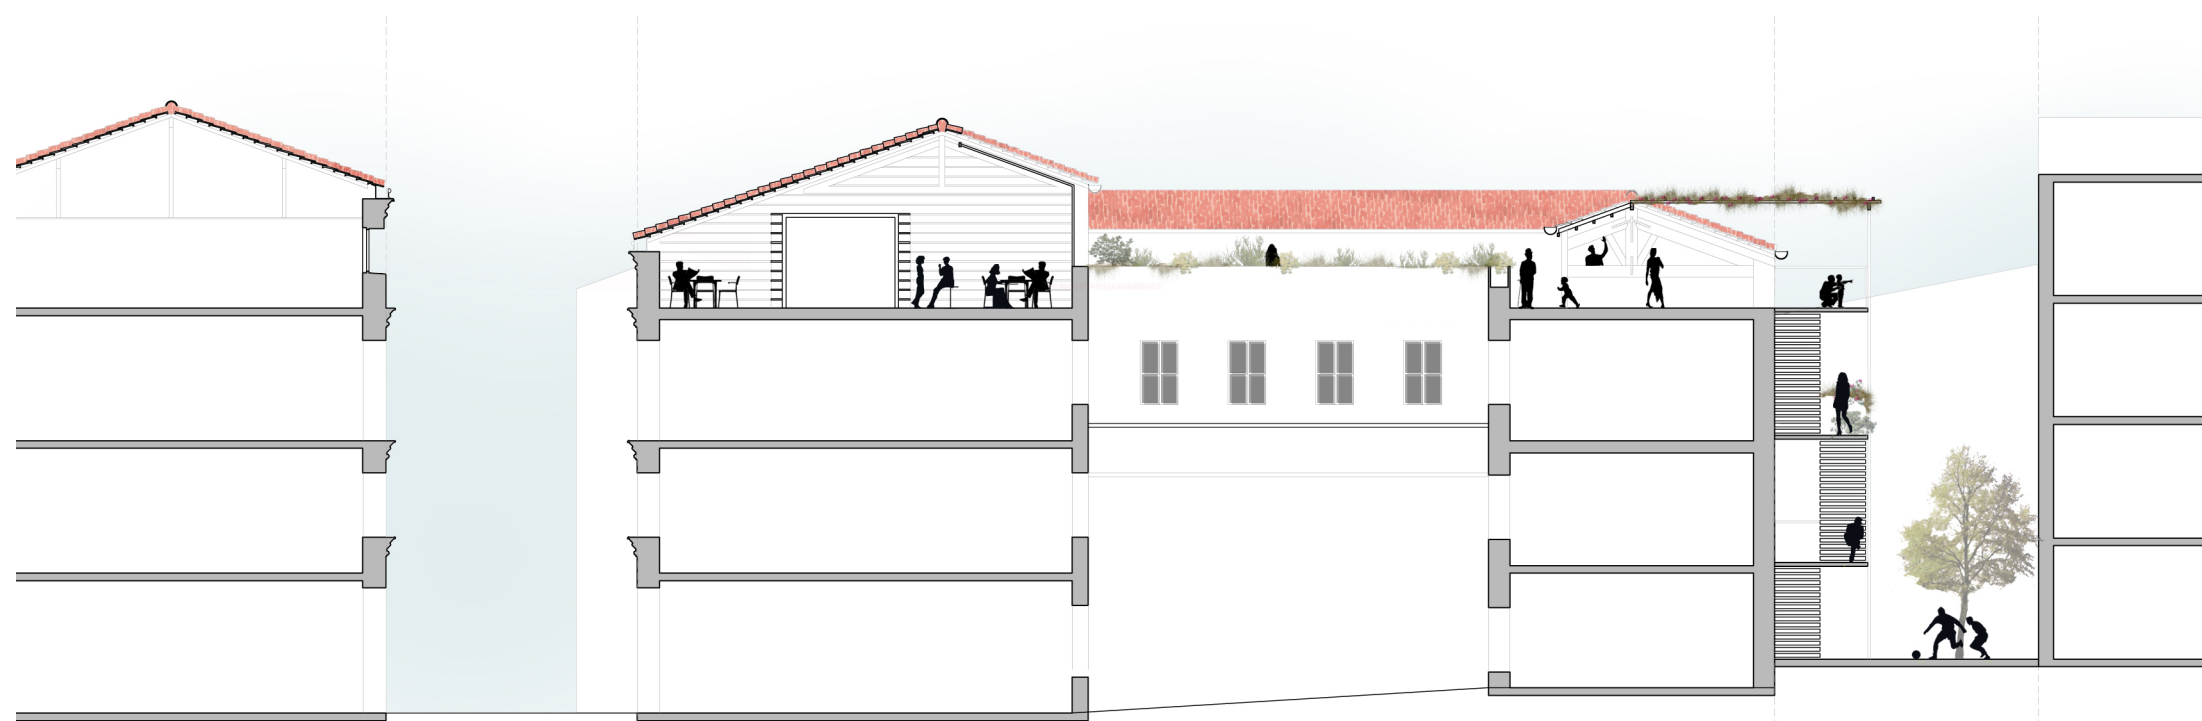


Coupe longitudinale entre les cours et la rue Saint Rémi 200

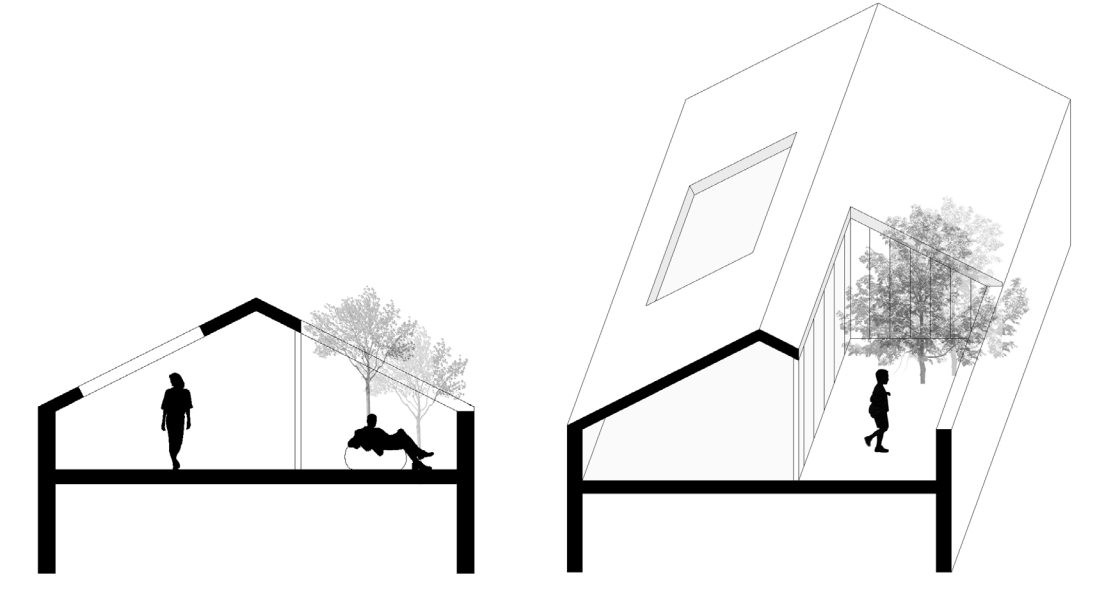


Terrasse tropezienne et baies


Introspection du logement, lumière et vues

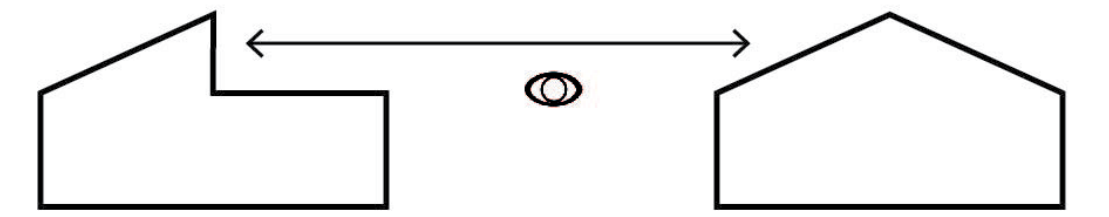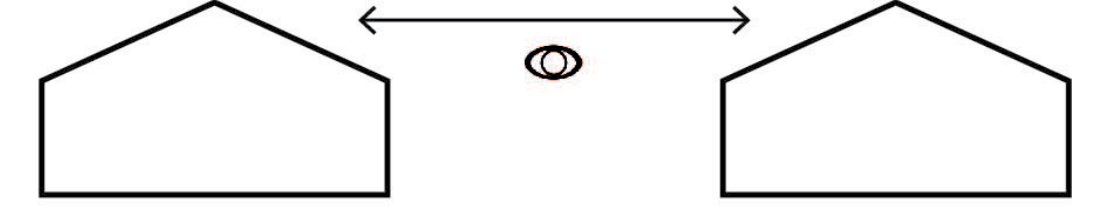


Terrasse tropezienne: éloignement du vis à vis

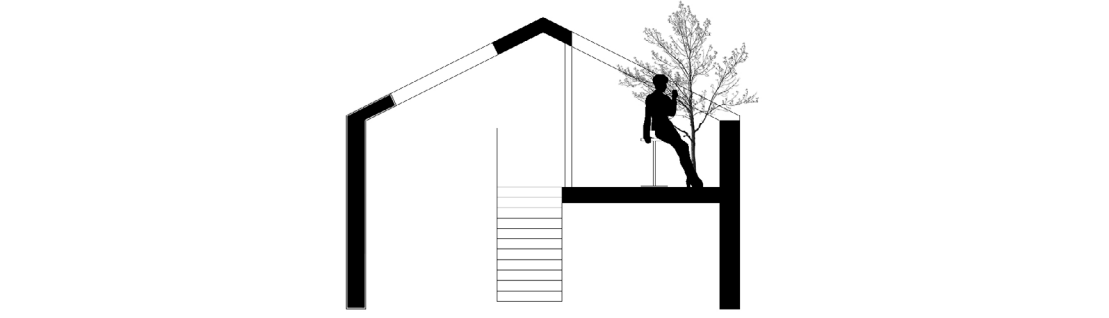

Comble basse: extension du logement sous comble

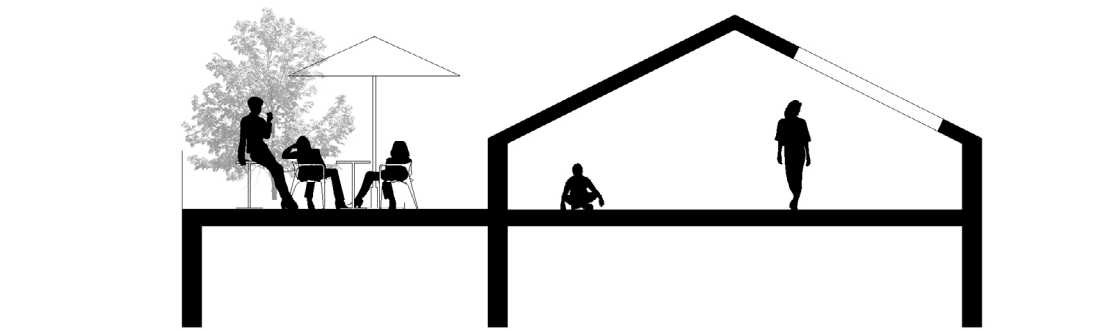


Toit terrasse: extension d'un logement ou espace partagé par les habitants

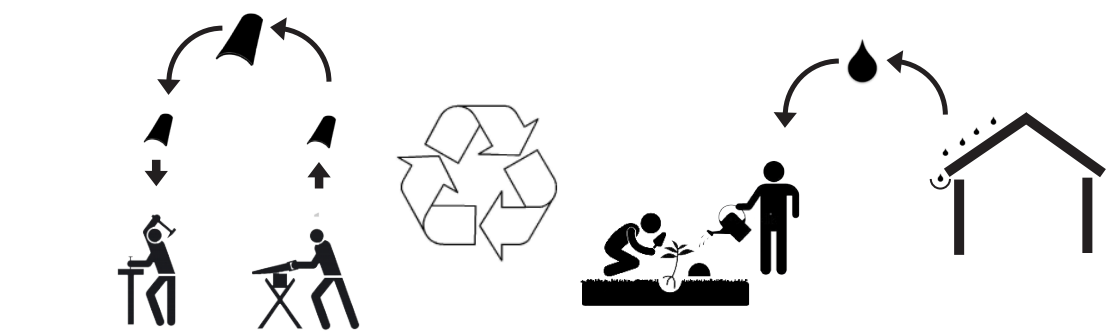


Réutilisation des tuiles entre voisins

Récupération des eaux de pluie pour les jardins

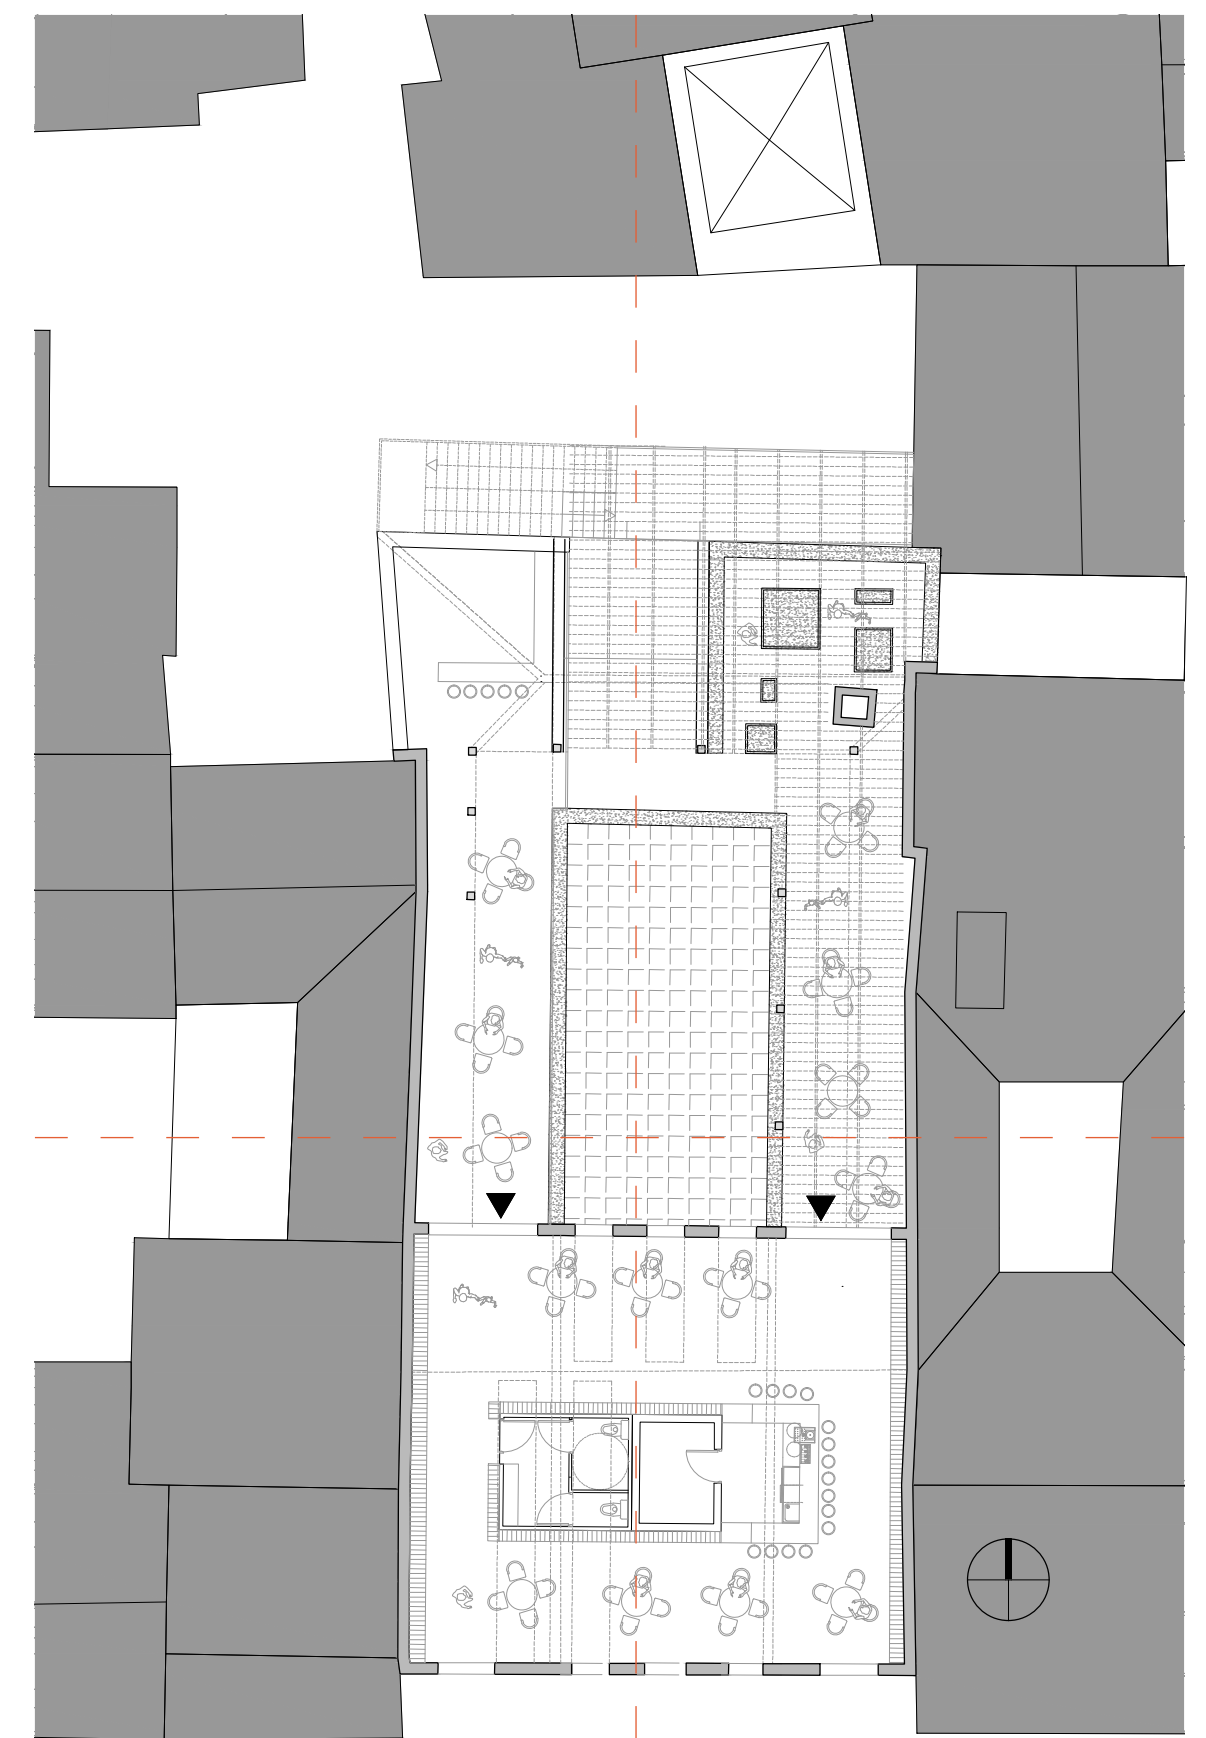

Plan de la parcelle projetée 1 200

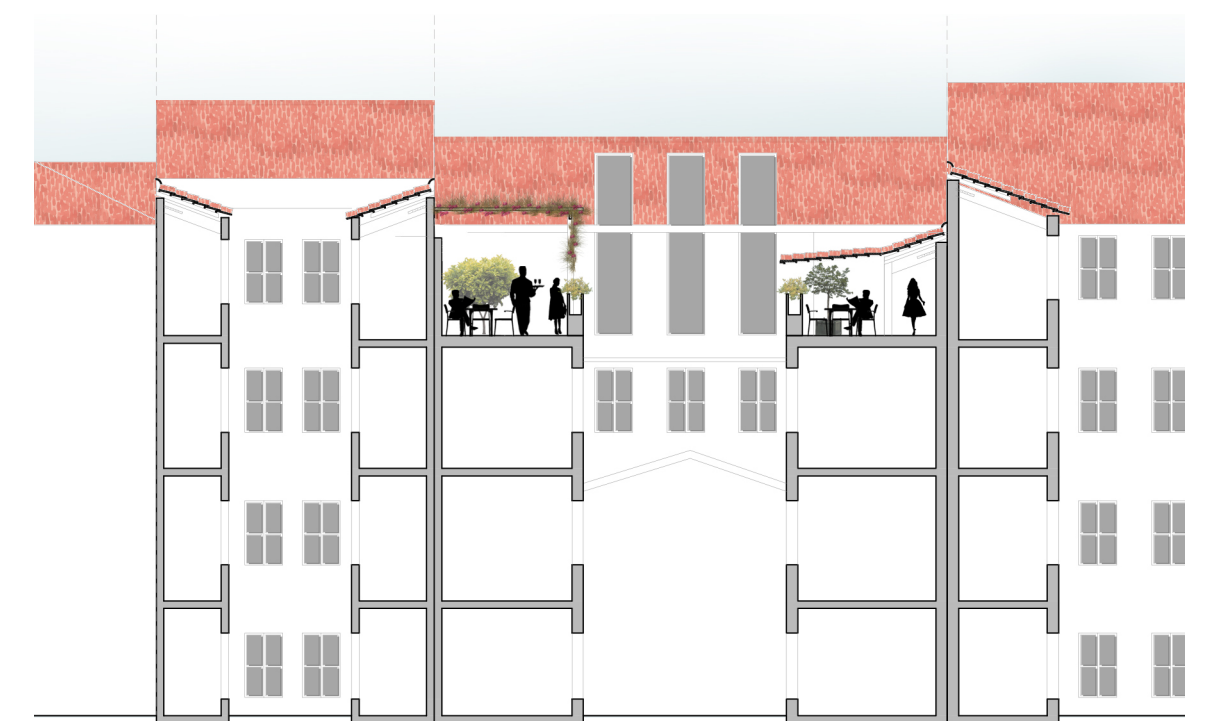

Coupe transversale sur la cour 1 200