


MODULE À TOIT


161NBO

Des logements étudiants à Bordeaux ?

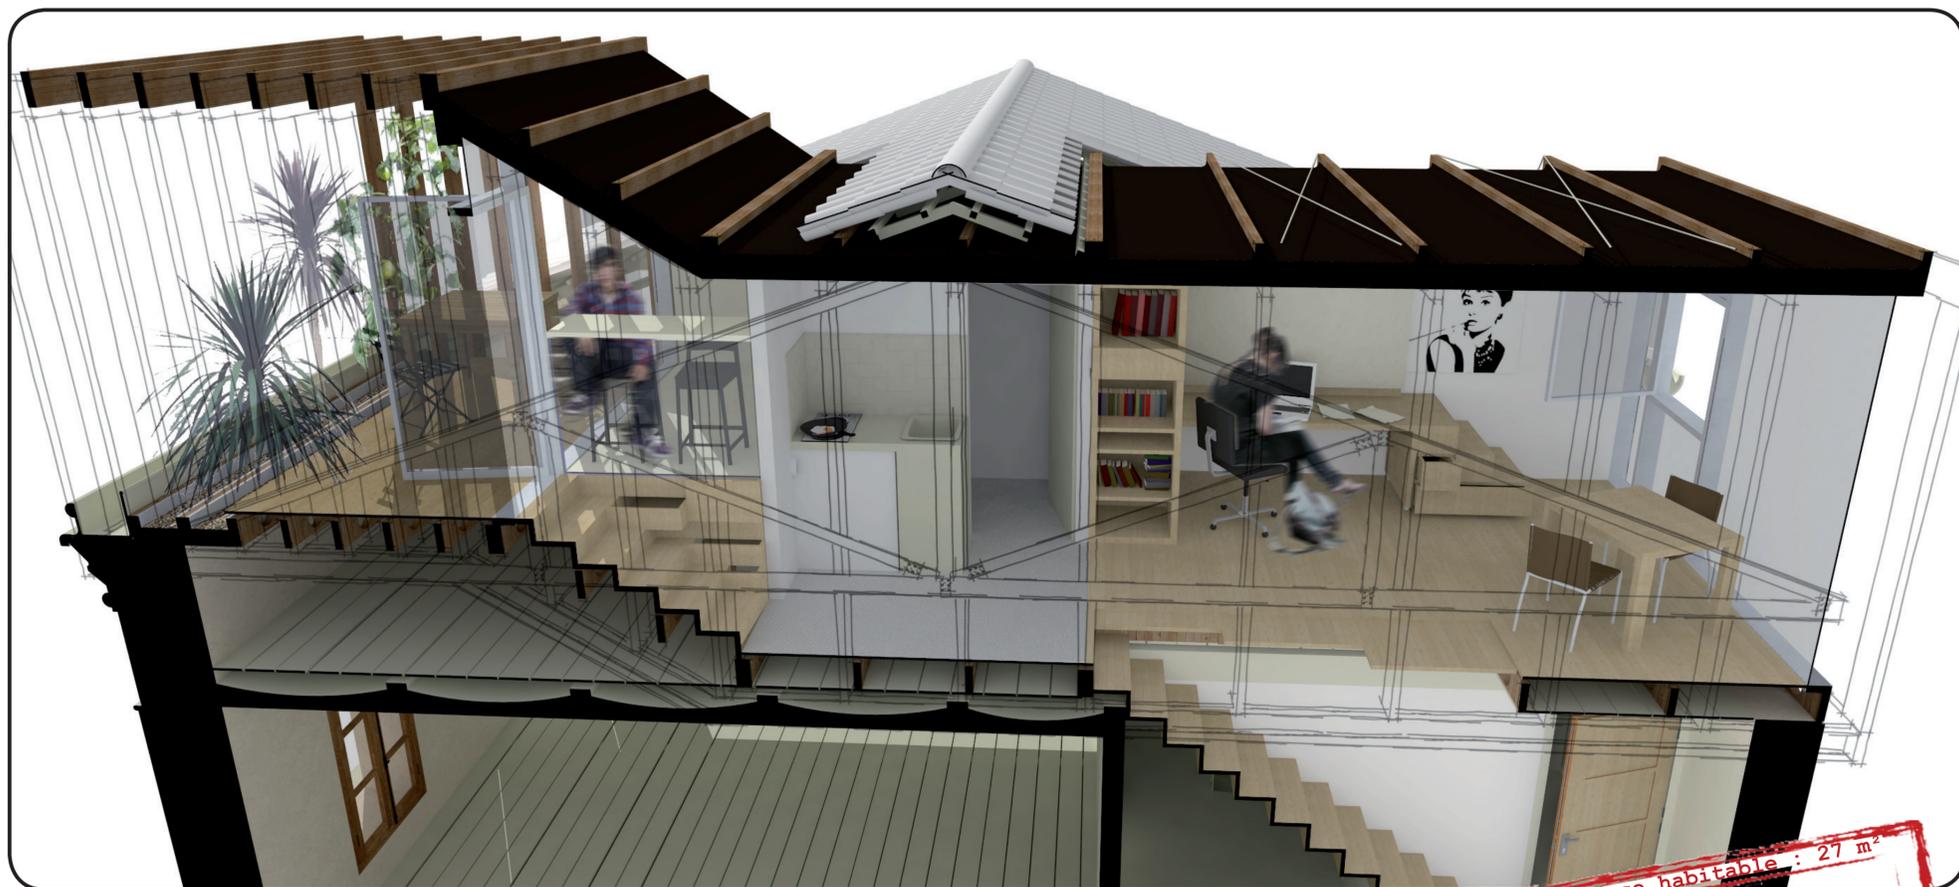

Surface habitable : 27 m²
Pin de la forêt des Landes
Surface terrasse : 7 m²

UN STUDIO À TROIS VOLUMES

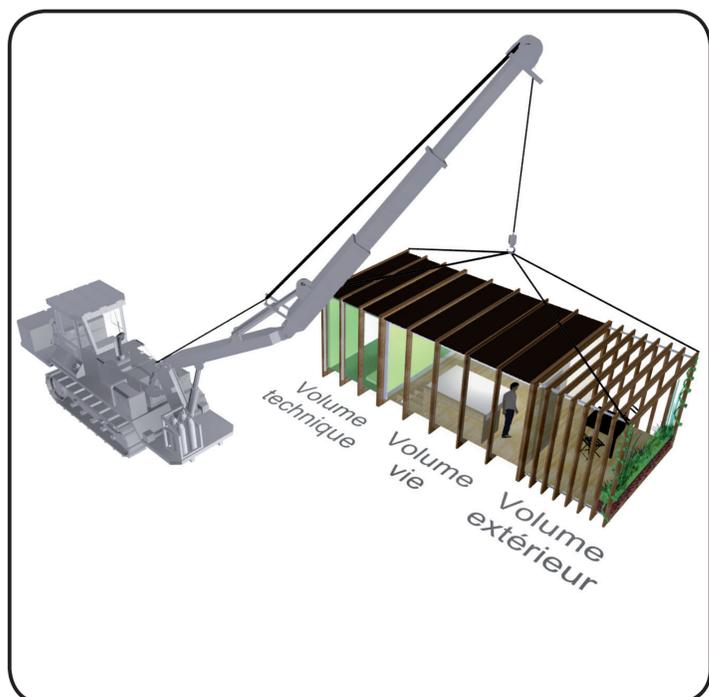

UNE GRUE MOBILE POUR ACHEMINER LE MODULE UNE INTERVENTION MINIMALE AU NIVEAU DU TOIT DE L'IMMEUBLE BORDELAIS

