214LMJ

PARENTHÈSES DANS LE CIEL

plan masse

INTERVENTION POSSIBLE À L'ÉCHELLE D'UN ILOT

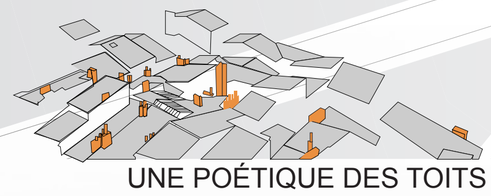

UNE POÉTIQUE DES TOITS

UNE COLONISATION ORGANISÉE

UN NOUVEL HORIZON

Notre intervention consiste à greffer un module habitable dans la charpente existante, dans l'entraxe entre deux fermes. Ce module peut s'adapter à différentes pentes de toits, différentes largeurs de bâti et différentes charpentes. Orientée coté intérieur de l'ilot, une terrasse vient se poser sur les tuiles. Le module offre des espaces singuliers, une parenthèse suspendue dans le logement. L'écriture architecturale et la volumétrie du module peuvent servir de base à la mise en place d'une réglementation spécifique aux extensions et occupations des toits, permettant le développement de nouveaux espaces à vivre et l'expression d'une architecture contemporaine, tout en respectant l'harmonie du paysage dans le centre ville de Bordeaux.

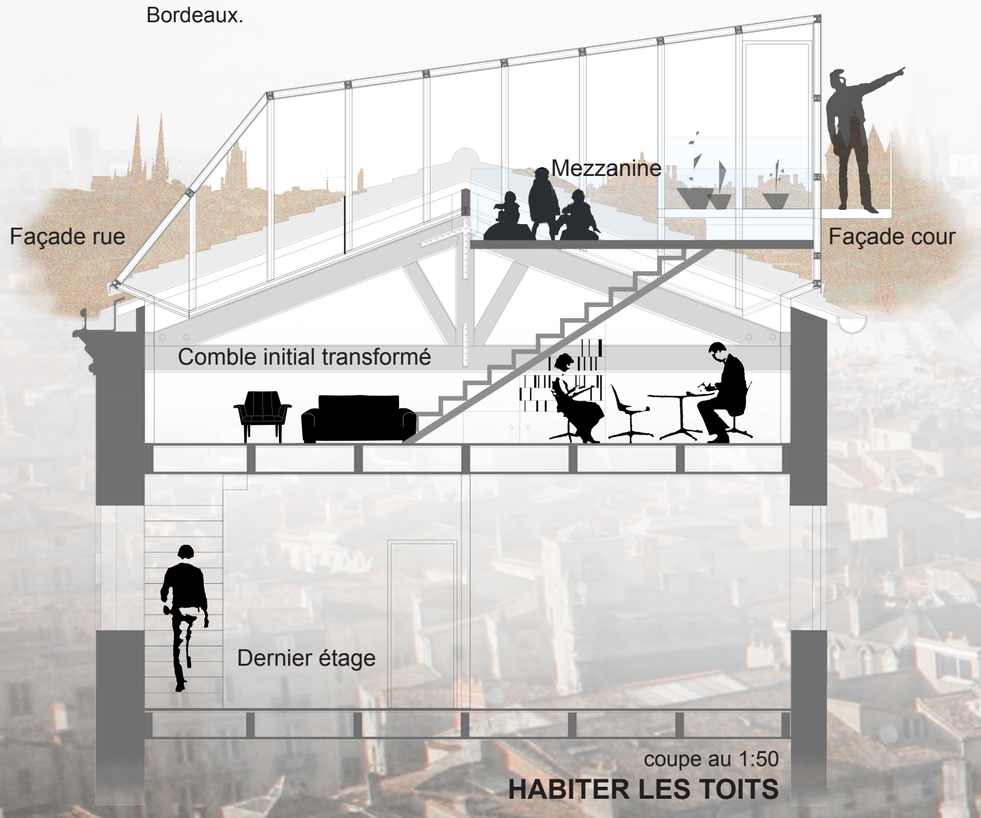

coupe au 1:50

HABITER LES TOITS

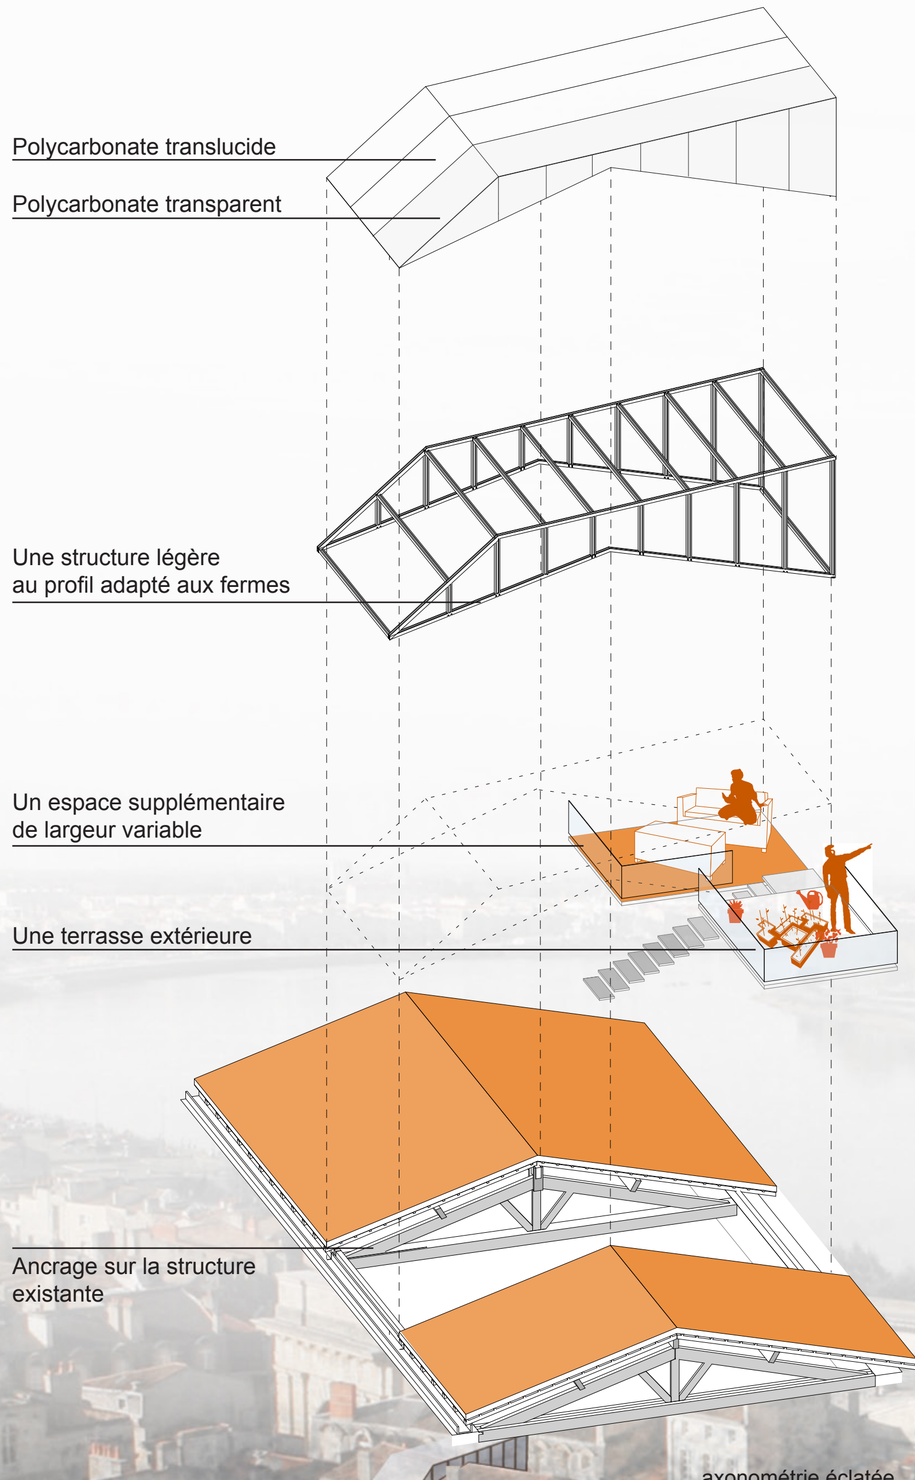

axonométrie éclatée

SE NICHER DANS L'ENTRAXE DES FERMES

plans au 1:100

DES ESPACES HABITABLES EN MEZZANINE