



Vue depuis l'espace partagé


Il s'agit ici d'utiliser l'hétérogénéité des toitures existantes d'un îlot, vecteur d'isolement, en les réinterprétant grâce à une mutualisation des espaces, devenant espace collectif de vie et d'échanges. Se construit alors un projet qui résulte de l'utilisation des individualités périphériques de l'îlot, s'ouvrant progressivement vers l'intérieur.

De la rue, rien ne paraît changé, le front bâti est conservé. Aussi, à la périphérie de l'îlot, les demi-toitures sont sauvegardées, marqueurs de l'histoire, l'esprit du lieu demeure. Mais, à l'intérieur les toits privés sont réaménagés, réinterprétés : adossées aux demies charpentes préexistantes, des terrasses couvertes ou ouvertes aux pans de toits amovibles, s'ouvrent sur un espace partagé. Cet espace s'articule de part et d'autre, d'une passerelle, promenade vallonnée, qui se termine par un jardin sur le toit terrasse, belvédère sur la ville, situé à l'extrémité nord de l'îlot.


Les habitants se déplacent au dessus et en dessous des toits. Le comble devient support de gradins, espace d'exposition, espace de jeux, ou espace de détente. Les combles présentant des charpentes, accueillent des serres.



Vue aérienne

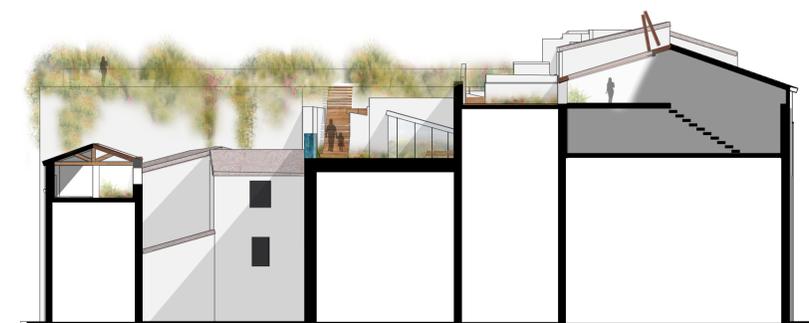


Coupe transversale sur l'îlot - Echelle 1/200

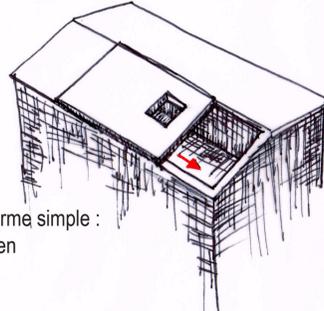


Toiture avec charpente à ferme simple :
toit coulissant en acier corten


Toiture avec charpente non assemblée, exemples de 3 possibilités :

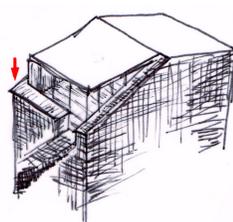


Toit plat et fixe, en acier corten. La partie inférieure vitrée est amovible.

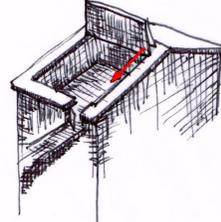


Toit rétractable en acier corten

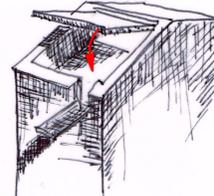


Toit amovible en acier corten

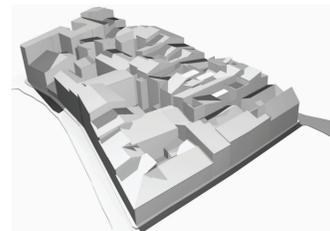


Ilot existant

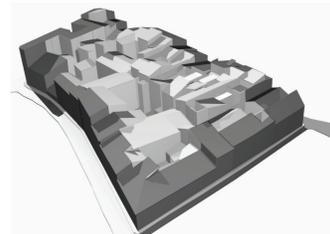


Front bâti conservé

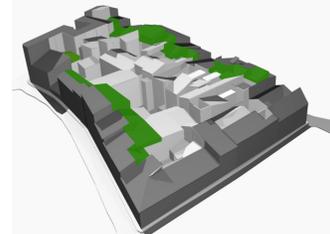


Toits privés réaménagés

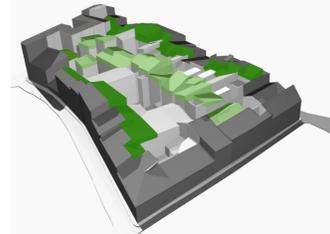


Toits partagés réaménagés

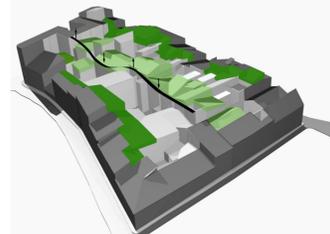

Passerelle courbée pour connecter les différents toits de hauteurs variables

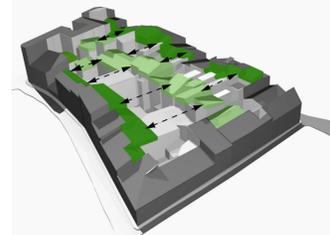

Connections entre les terrasses privées et l'espace partagé

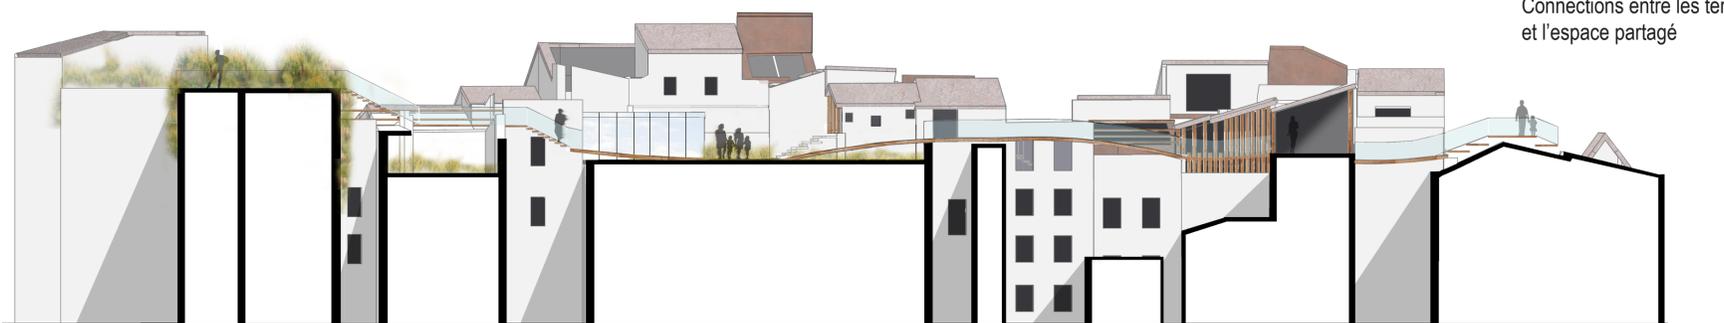

Coupe longitudinale sur l'espace partagé - Echelle 1/200



Vue depuis les toits de l'îlot ouest voisin