


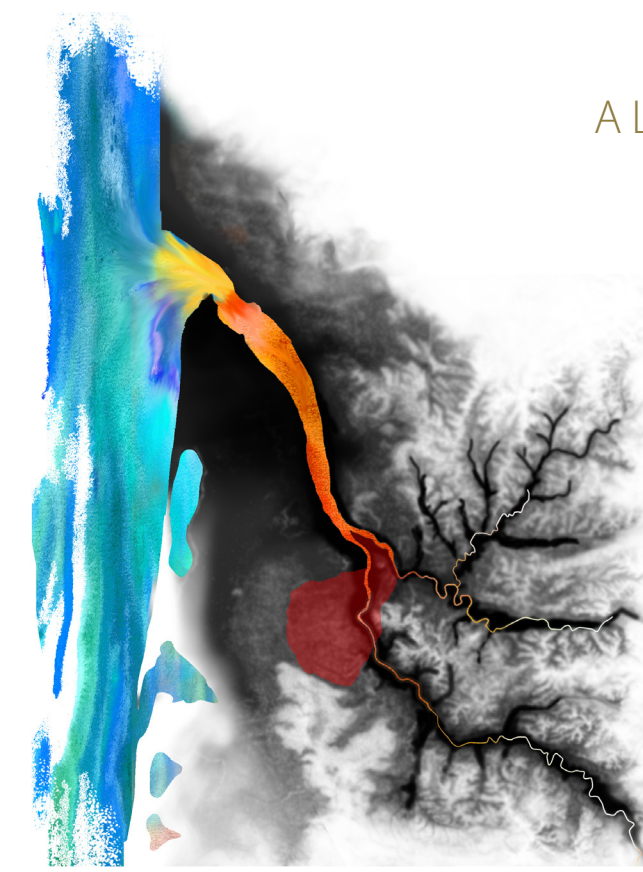


ALLUVIONNEMENT

FLOCCULATION

ECOSYSTEME


MARNAGE <5M

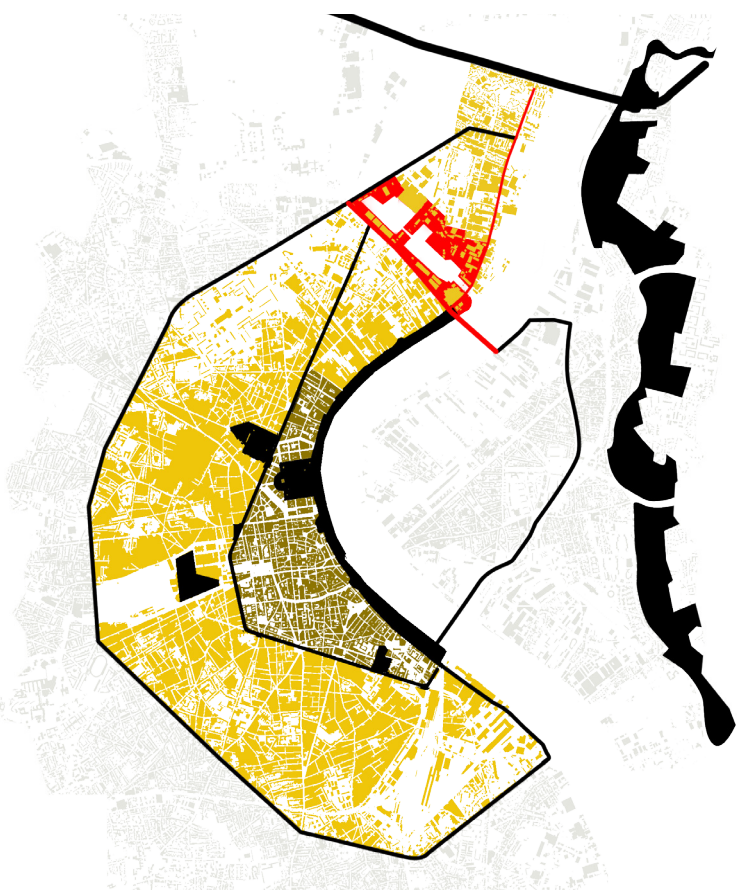


UNE SITUATION GEOGRAPHIQUE SINGULIERE

UNE POSITION STRATEGIQUE

DES LIAISONS EVIDENTES

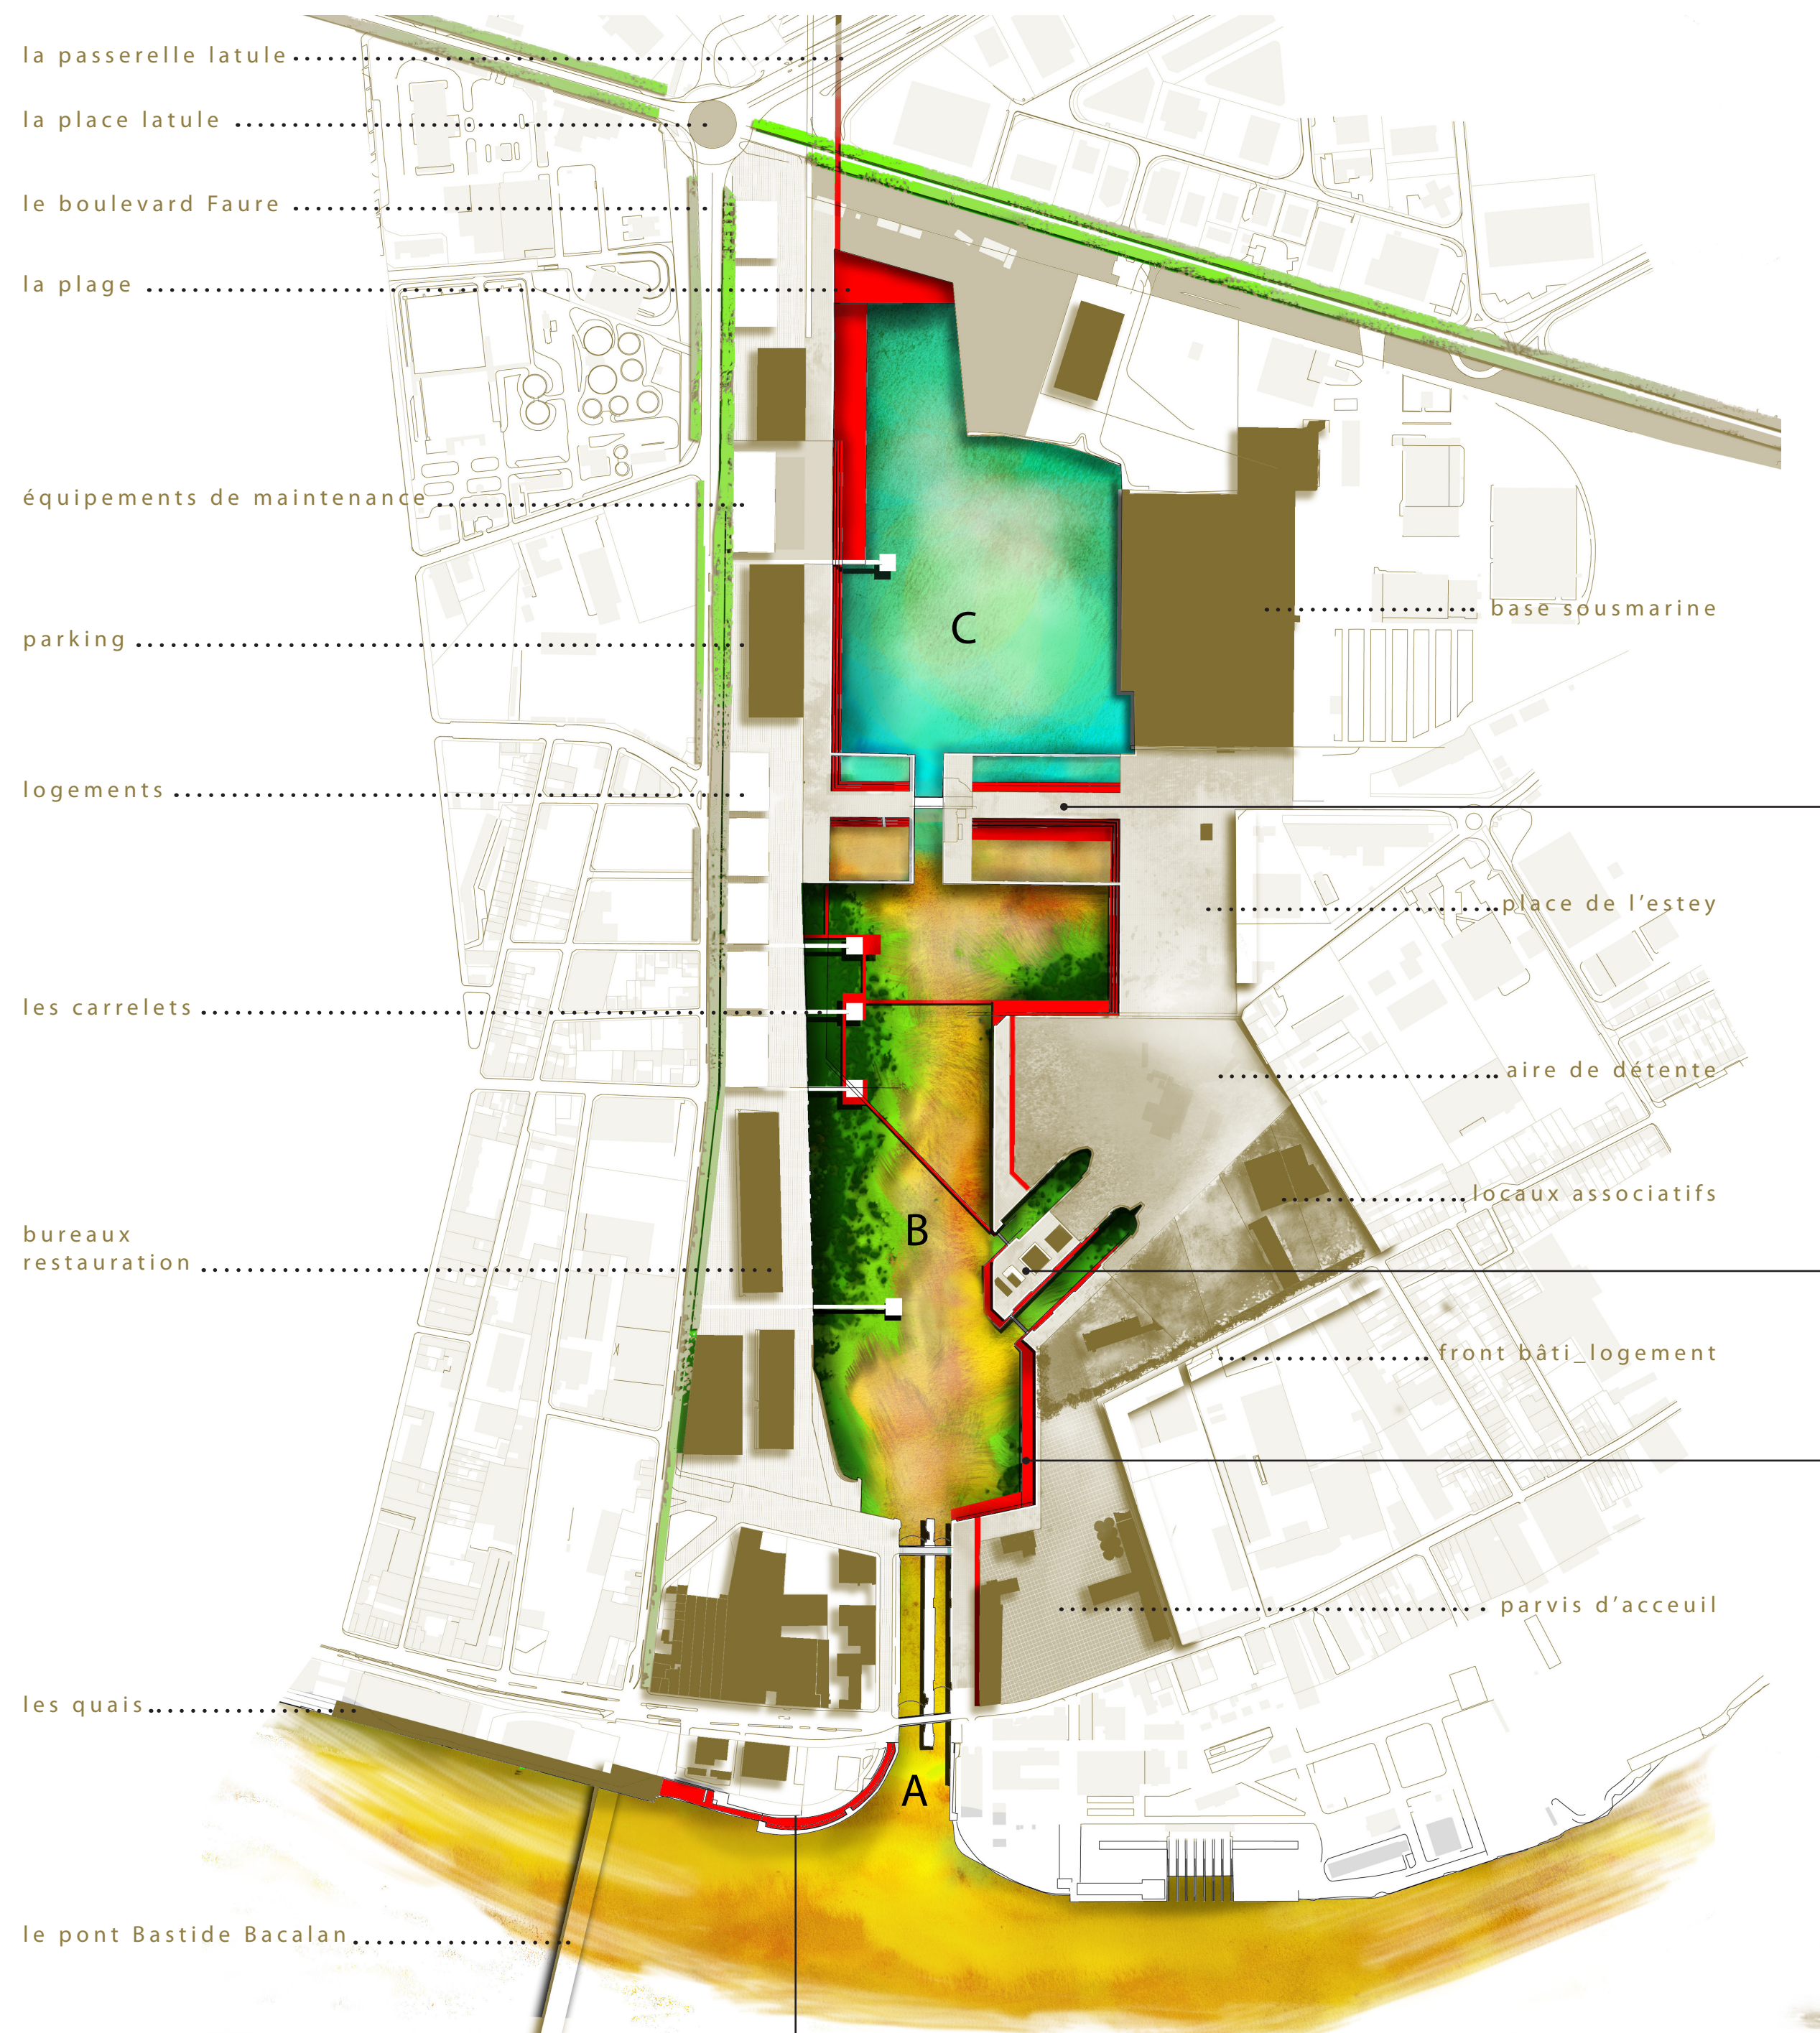

les bassins de décantation

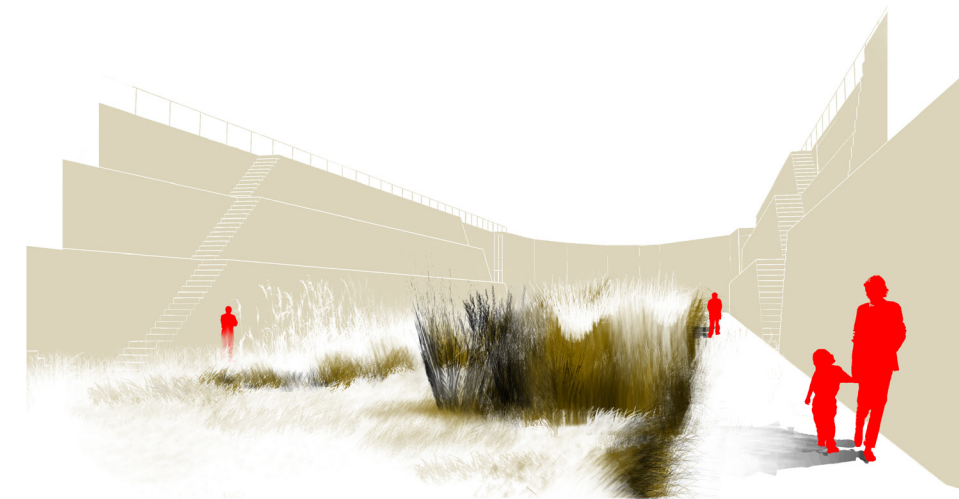

les formes de radoub végétalisées




la passerelle flottante révèle les quais



les estacades réhabilités

E S T E Y U R B A I N _114ALP

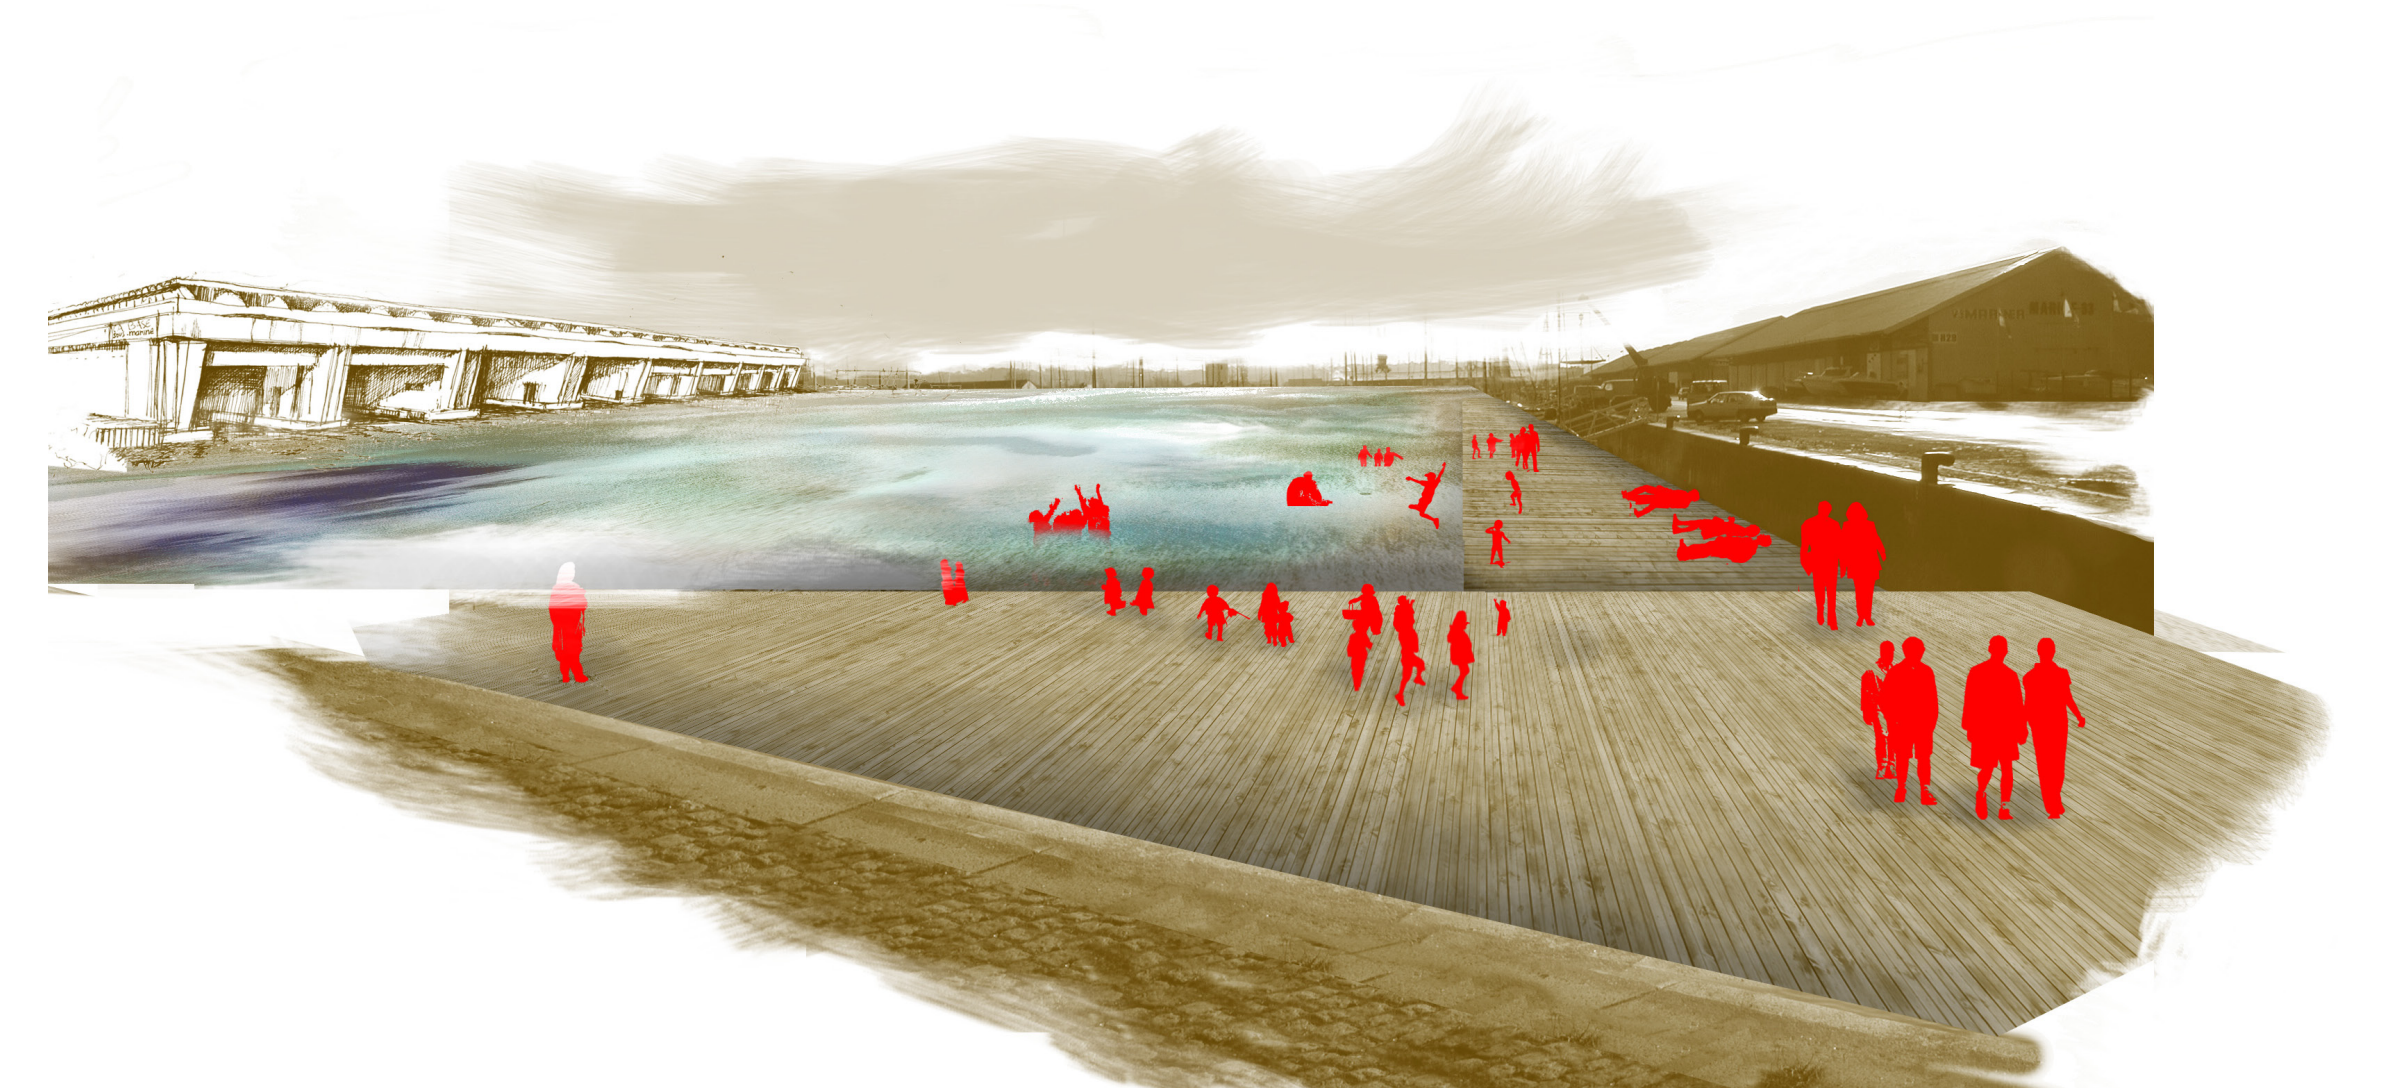


C CREATION D'UN BASSIN DE BAIGNADE



B INSTALLATION D'UN ESTEY URBAIN



A OUVERTURE DES ECLUSES

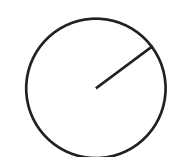

ECH 1/5000

50 100 150m