
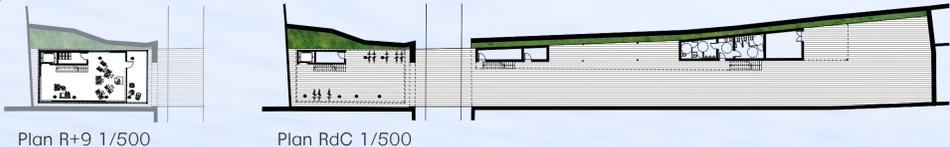
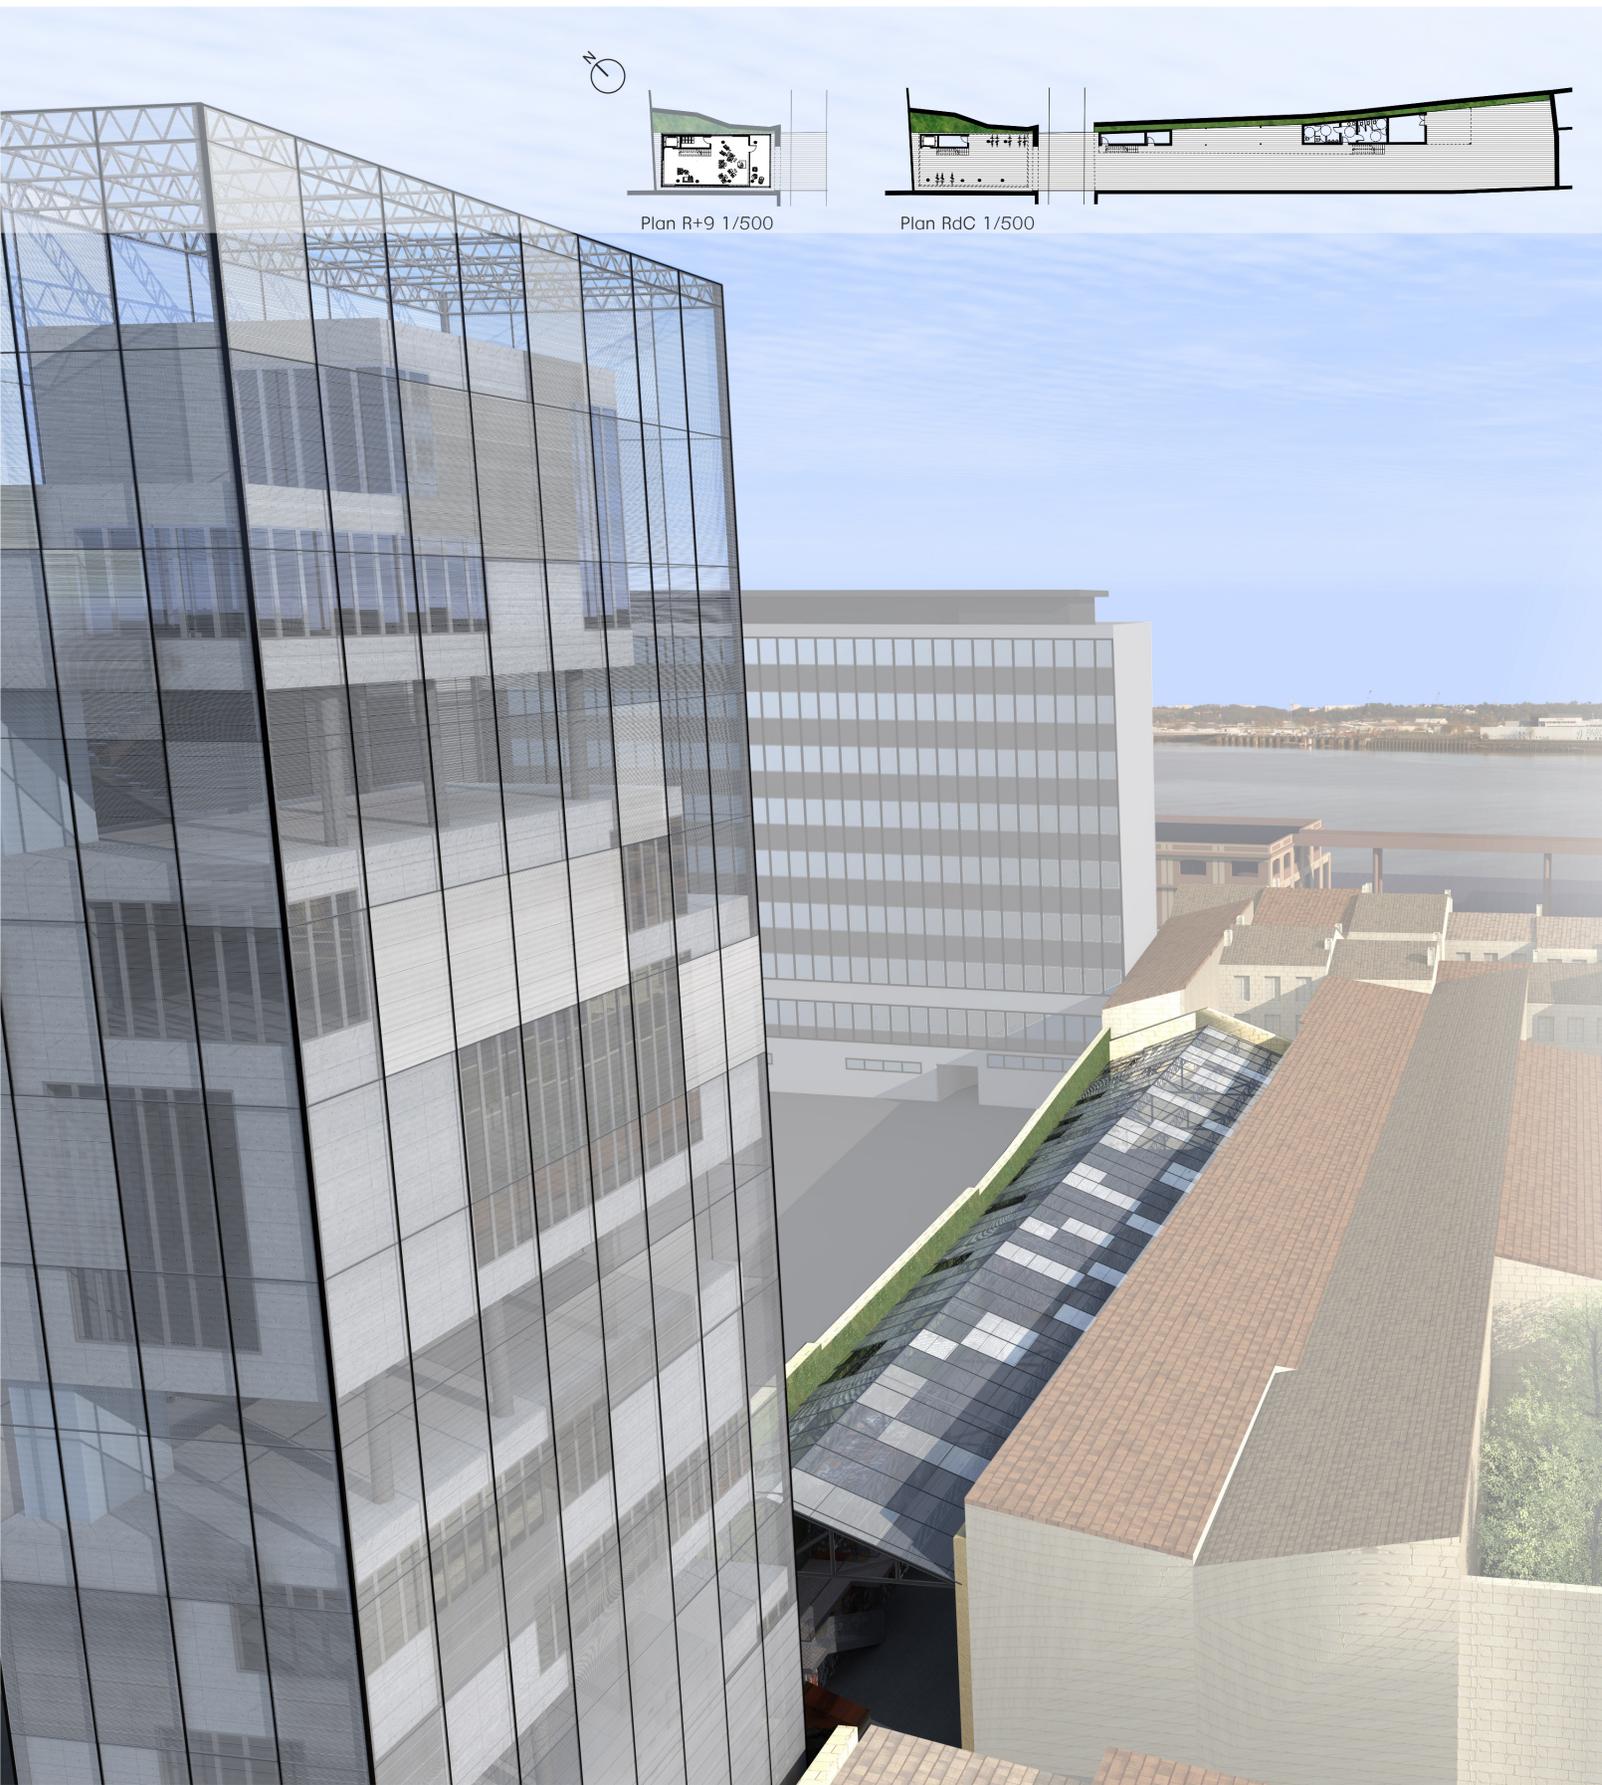



FÊTE COMME CHAIS VOUS

215GTL

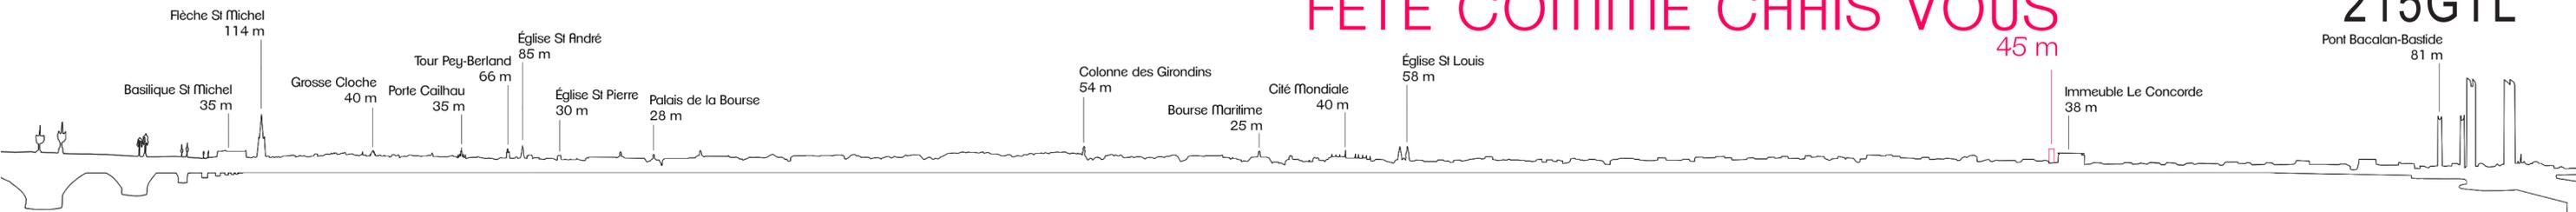

Plan R+9 1/500

Plan RdC 1/500

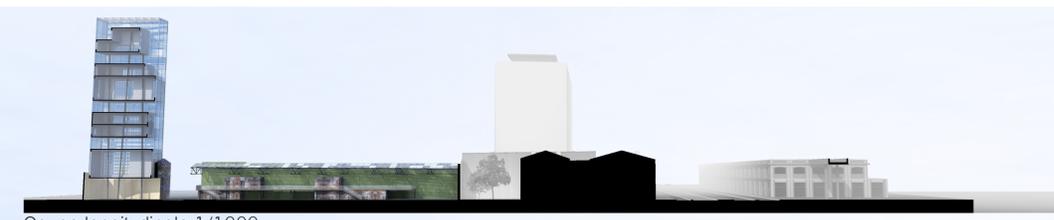


Coupe longitudinale 1/1000



Plan masse 1/1000




De jour, une architecture légère qui se perd dans le ciel

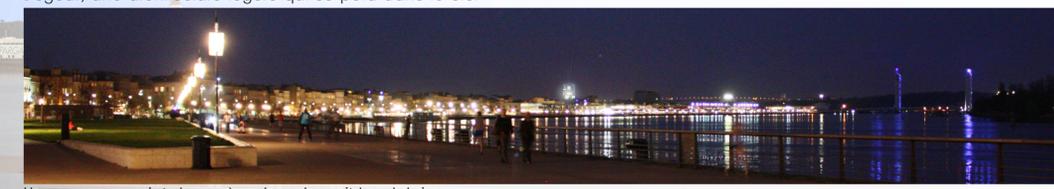

Un nouveau point de repère dans la nuit bordelaise



Un événement sportif,

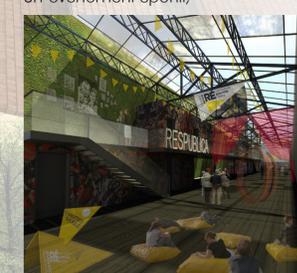


une manifestation culturelle,




ou une soirée festive,




un espace public, support de la vie de quartier.

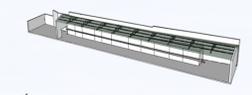


État des lieux :
Les traces du passé

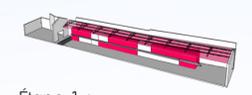


Étape 1 :
Découpe de la parcelle par
une rue de desserte

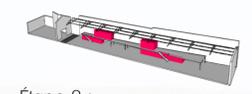


Étape 2 :
Sélection de cuves, des
«modules» à conserver

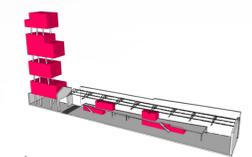

Étape 3 :
Édification d'un équipement,
des «modules» pour l'utilisateur

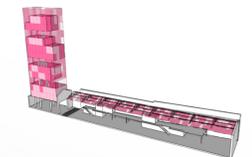

Étape 4 :
Identification, une enveloppe
commune pour unifier

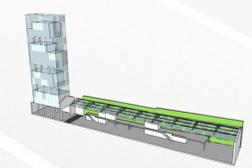

État projeté :
Un nouvel équipement urbain
affirmé et intégré