



034BAP  
**Un temps donné  
 Une somme d'attention**


La ville  
 (La cyclosphère)

Les équipements

L'eau



Les équipements

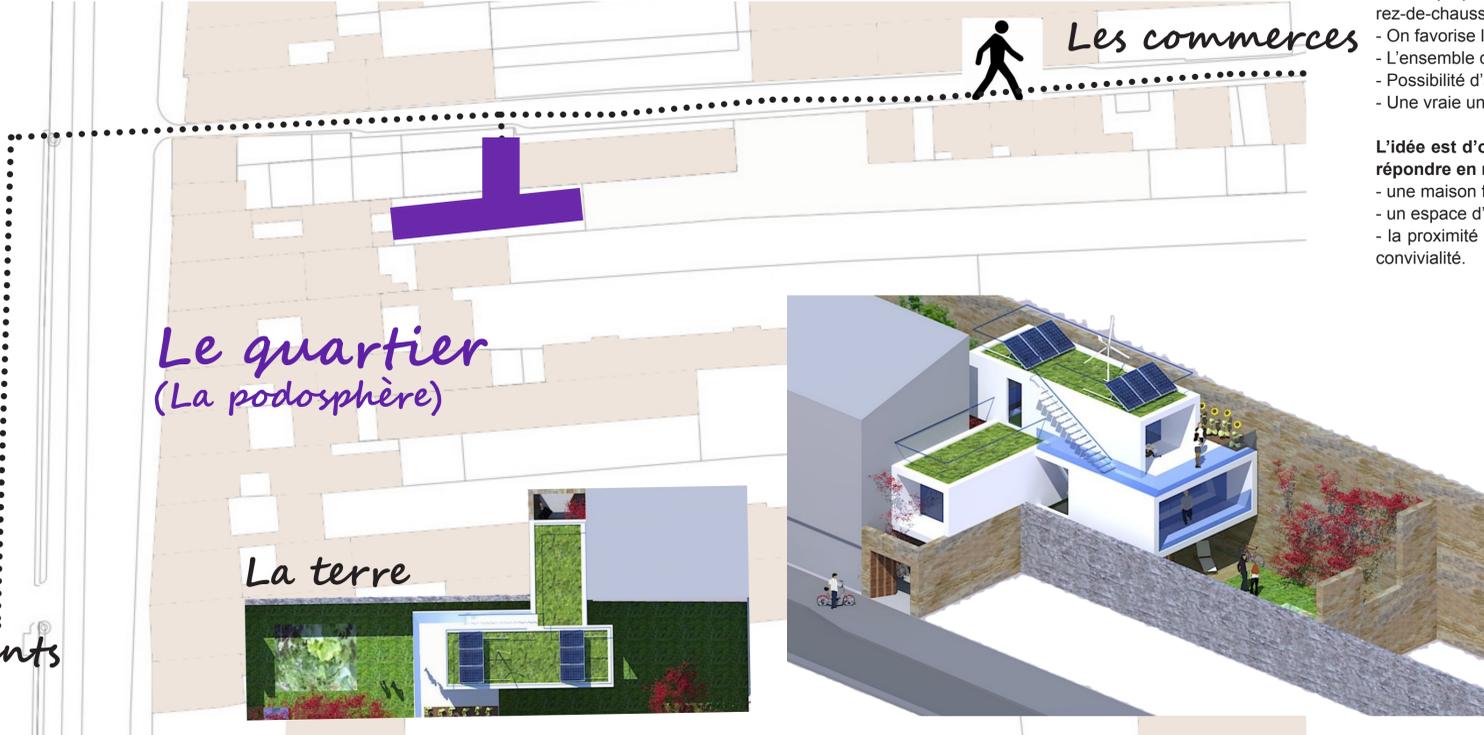

L'idée est de conserver l'intégrité de la parcelle et des murs, témoins historiques, en les utilisant comme le cadre sur lequel vient se poser une unité d'habitation. Ainsi on rend lisible, un ajout du temps contemporain, comme une mise en scène, perpétuant volontairement le palimpseste de ce quartier au caractère historique fort.

- La stratégie :
- Les constructions sont suspendues entre les murs mitoyens. De cette façon les murs, (transcriptions du parcellaire propre aux chais), gardent leur fonction porteuse, dont on assure leur entretien et leur pérennité. Les rez-de-chaussée sont totalement libre, dans l'esprit des chais.
  - On favorise le recours à des systèmes de constructions modernes et performants (ossature, acier ou bois).
  - L'ensemble de la parcelle assure son rôle de régulation thermique (perméabilité + évaporation).
  - Possibilité d'auto-production : l'ensemble du terrain + les terrasses plantées sont disponibles.
  - Une vraie unité de vie familiale évolutive.

L'idée est d'offrir aux familles du centre-ancien, un habitat ancré dans une histoire longue, capable de répondre en même temps aux besoins contemporains que sont :

- une maison familiale évolutive,
- un espace d'auto-production, avec un jardin potager, une ruche, des poules, des bacs à compost...
- la proximité des services, des équipements et la chaleur d'un quartier où la vie sociale se distingue par sa convivialité.



Une maison évolutive, un espace d'auto-production, régulation thermique, proximité, un ancrage historique, résistance à l'uniformisation,