



Plan RDC - Echelle 1-200*



Plan R+1 - Echelle 1-200*

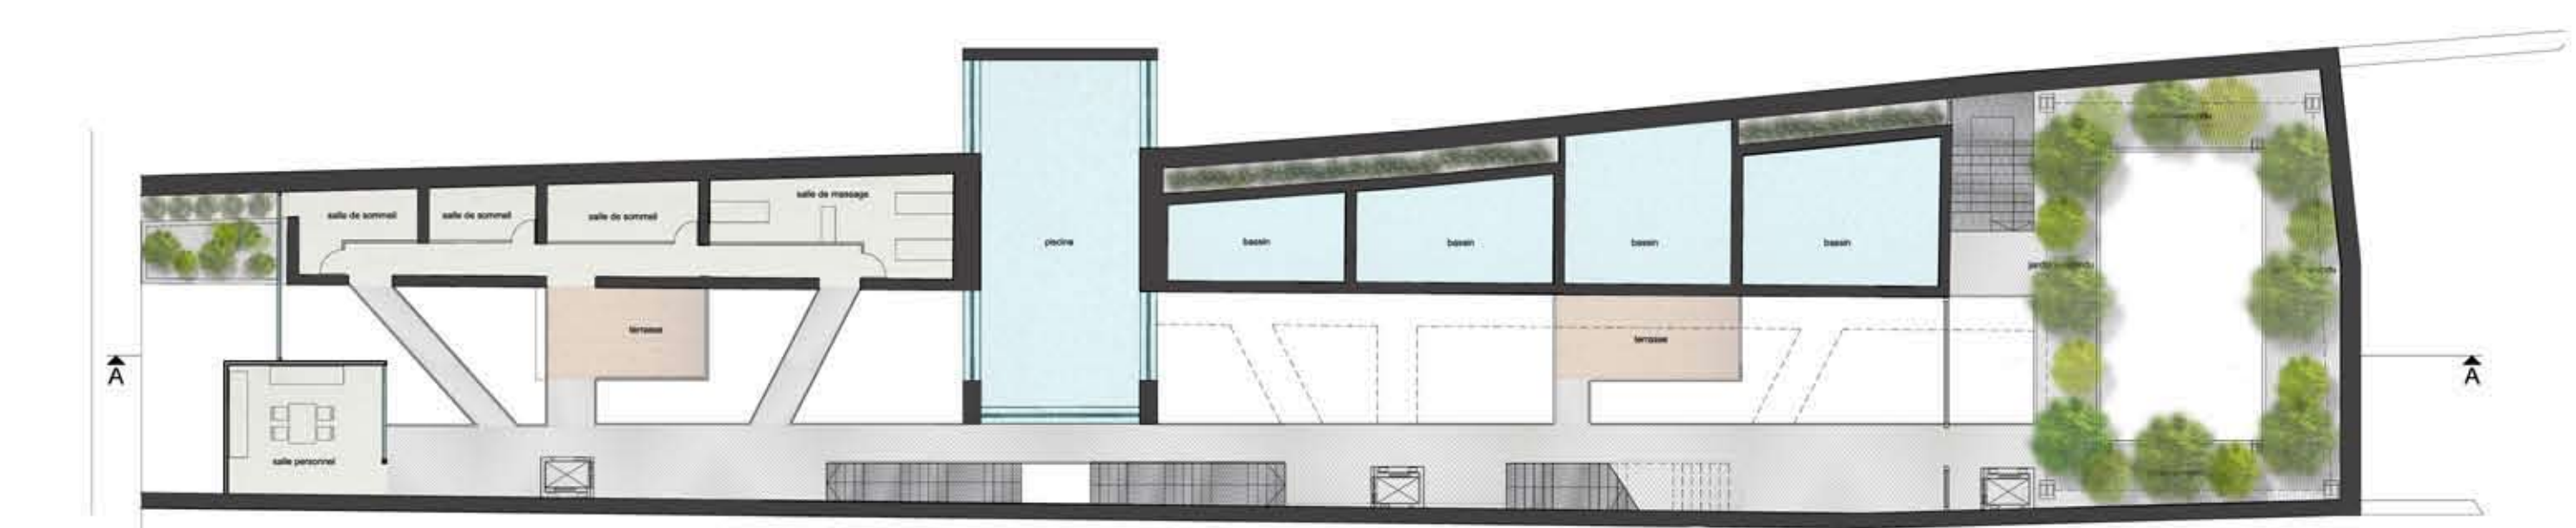


Plan R+2 - Echelle 1-200*

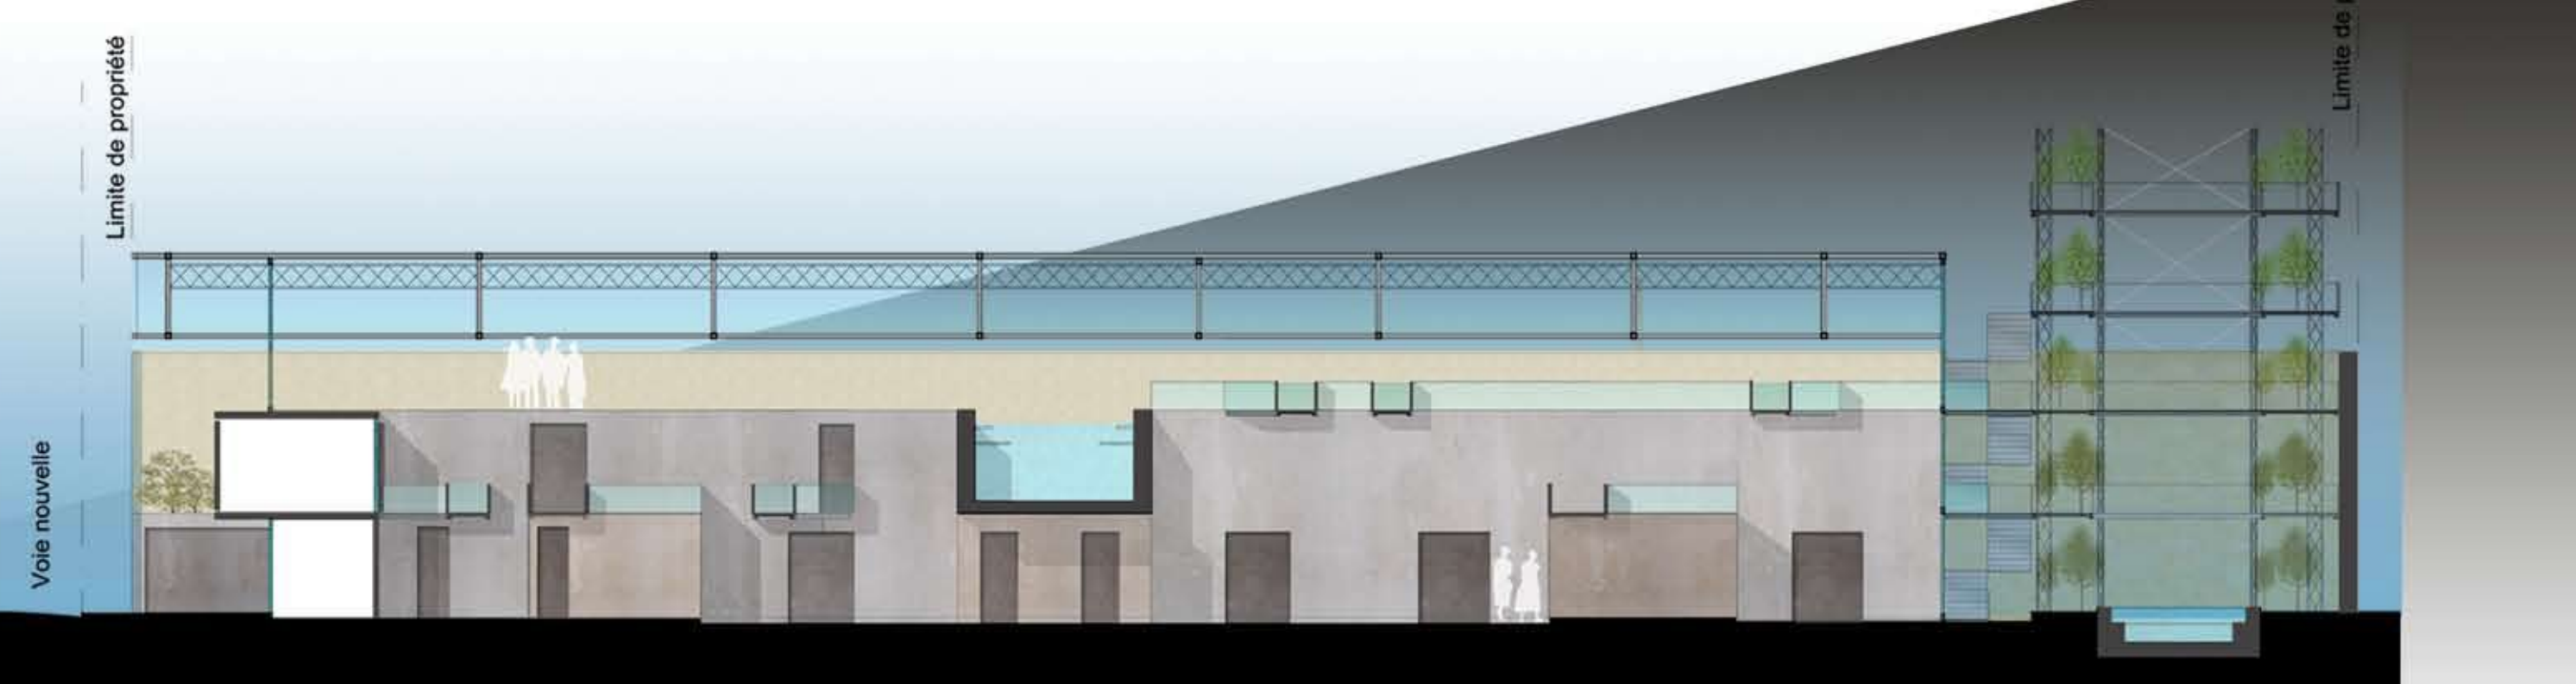

Coupe AA - Echelle 1-200*



Vue coupée

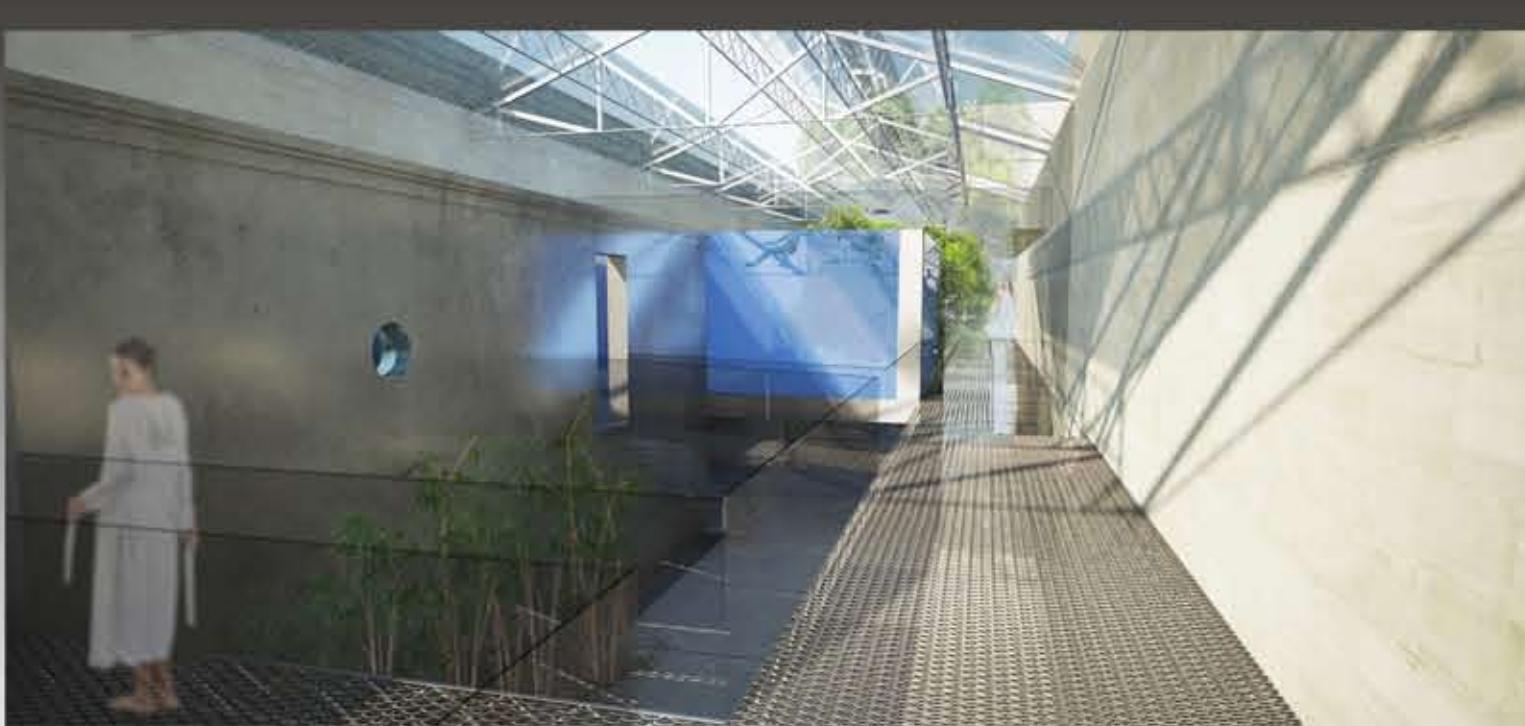

Vue depuis l'une des passerelles du R+1



Vue depuis la voie nouvelle