
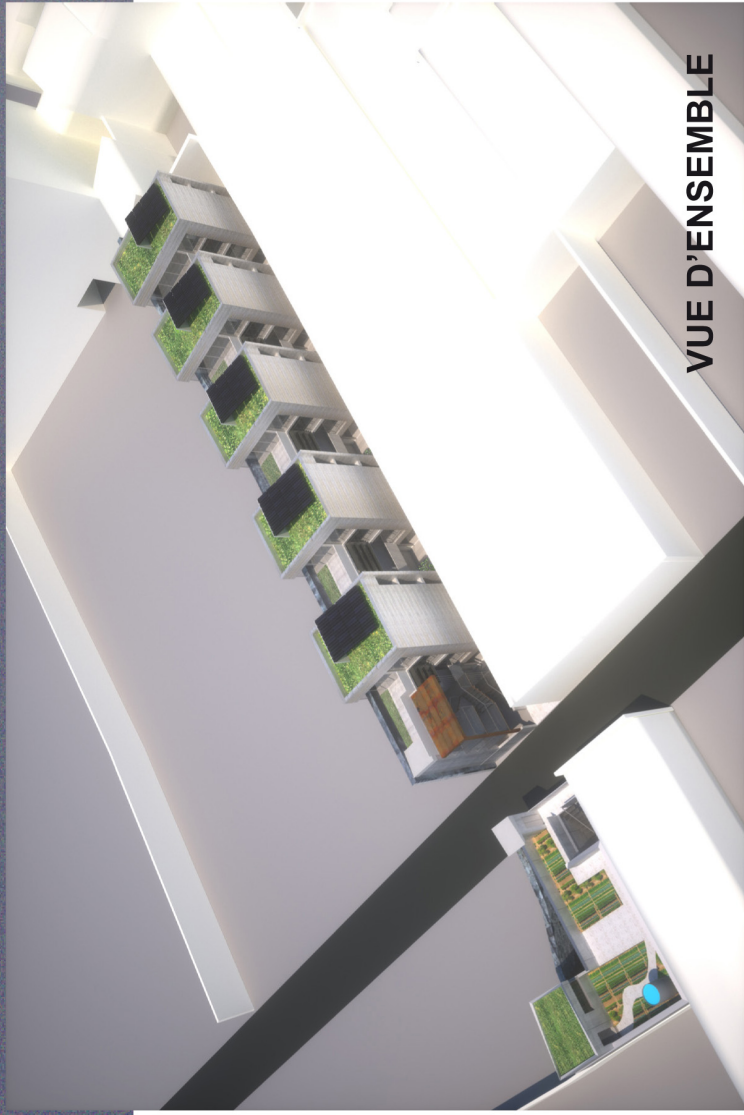


ENTRE LES MURS

079CTA

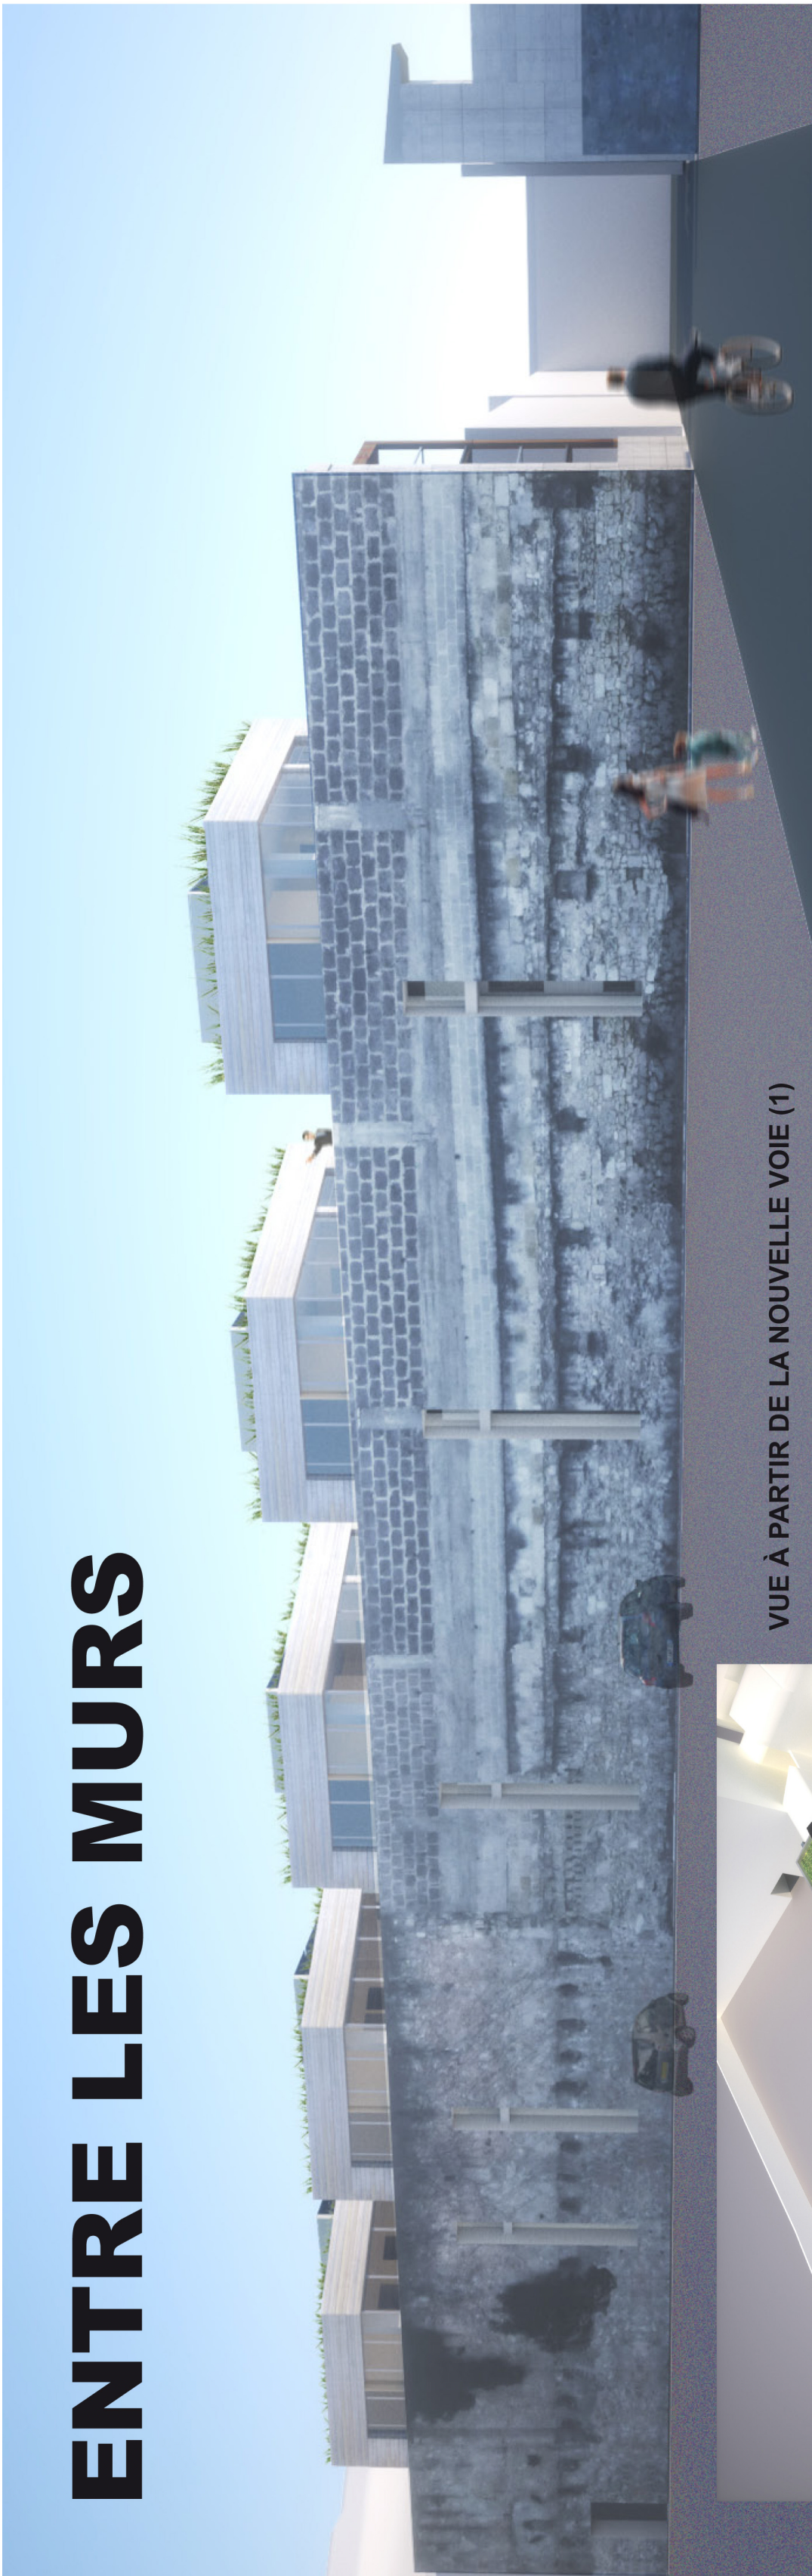


VUE À PARTIR DE LA NOUVELLE VOIE (1)

SITE EN COEUR D'ÎLOT PRÈS DU QUAI DE BACALAN




ENTRÉE PRINCIPALE (2)


MUR D'ORIGINE DU CHAI : DIVERS GENRES DE PIERRES
STRUCTURE CENTRALE ET AUTRES : BETON BANCHÉ
VOLUMES HABITABLES : OSATURE ET BARDAGE BOIS
CIRCULATIONS VERTICALES : MÉTAL ROUILLE ET INOX
MENUISERIES FENÊTRES ET PORTES : BOIS ET MÉTAL
ISOLATION THERMIQUE DE 16 cm : LAINE DE CHÂUVRE
TOITURE VÉGÉTALE AVEC 20 m² DE PANNEAUX SOLAIRES

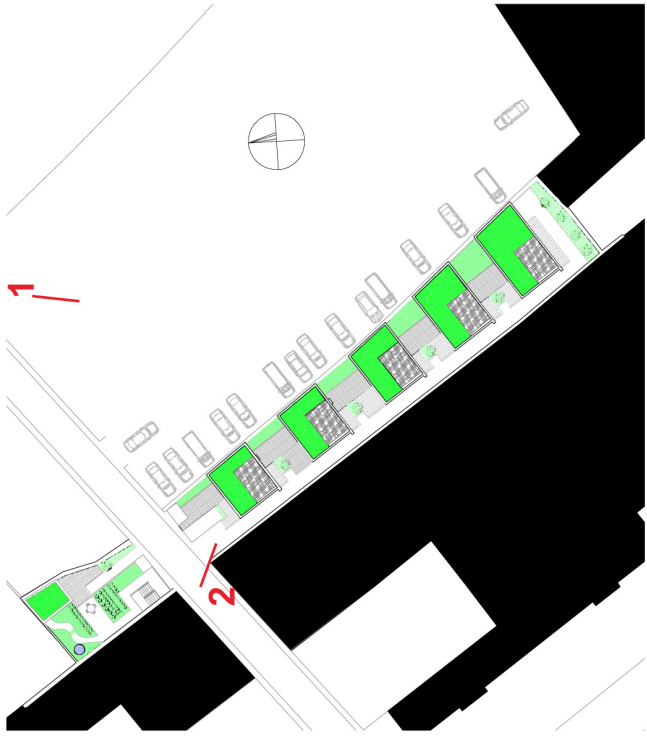


PLAN MASSE
1/1000

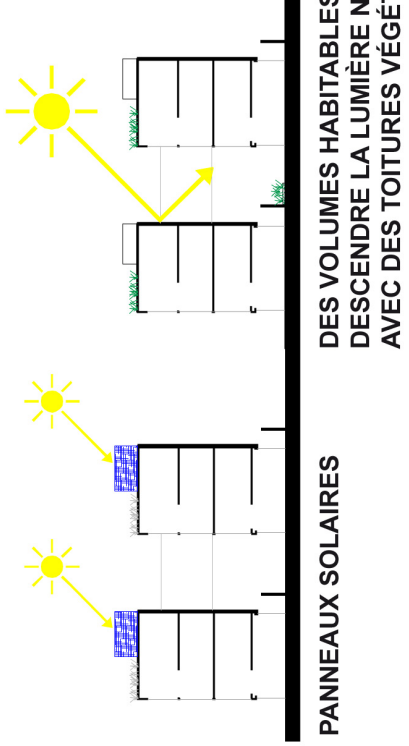


PANNEAUX SOLAIRES
DES VOLUMES HABITABLES QUI LAISSENT
DESCENDRE LA LUMIÈRE NATURELLE
AVEC DES TOITURES VÉGÉTALISÉES

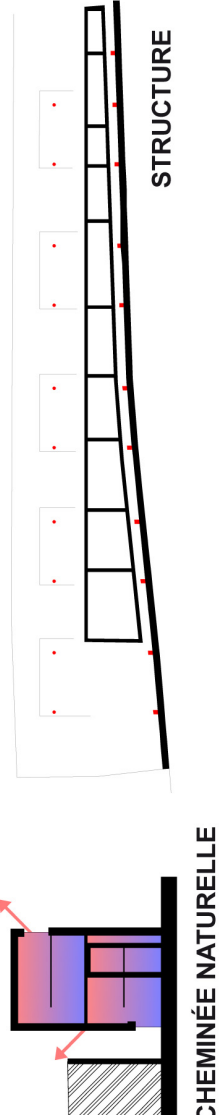

CHEMINÉE NATURELLE

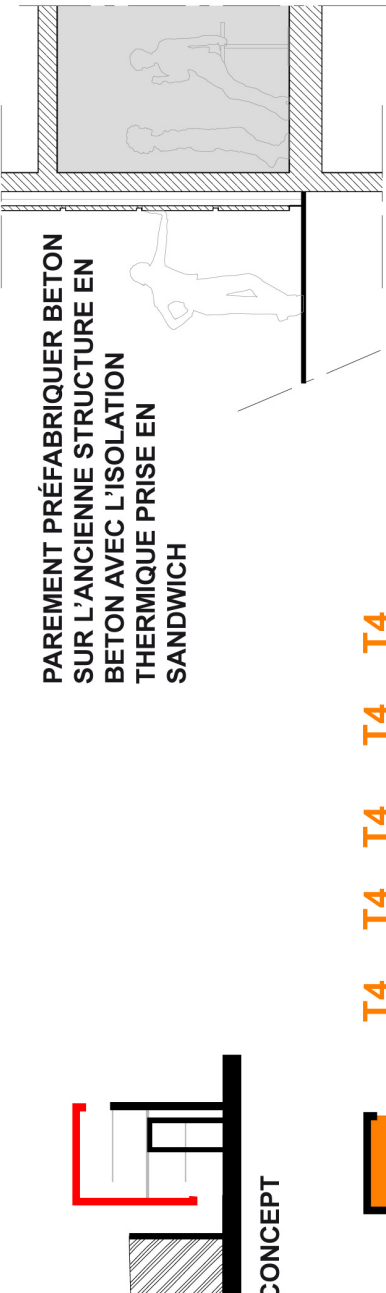

PAREMENT PRÉFABRIQUÉ BETON
SUR L'ANCIENNE STRUCTURE EN
BETON AVEC L'ISOLATION
THERMIQUE PRISE EN
SANDWICH

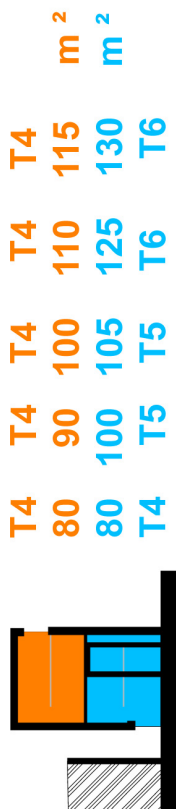


SURFACES ET TYPOLOGIES DES 10 LOGEMENTS DUPLEX



COUPE AA'

1/100

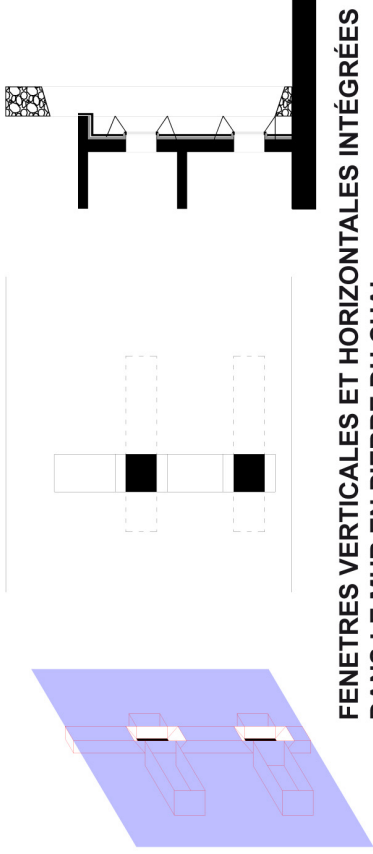


FENÊTRES VERTICALES ET HORIZONTALES INTÉGRÉES
DANS LE MUR EN PIERRE DU CHAI





COUPE CC'

1/200

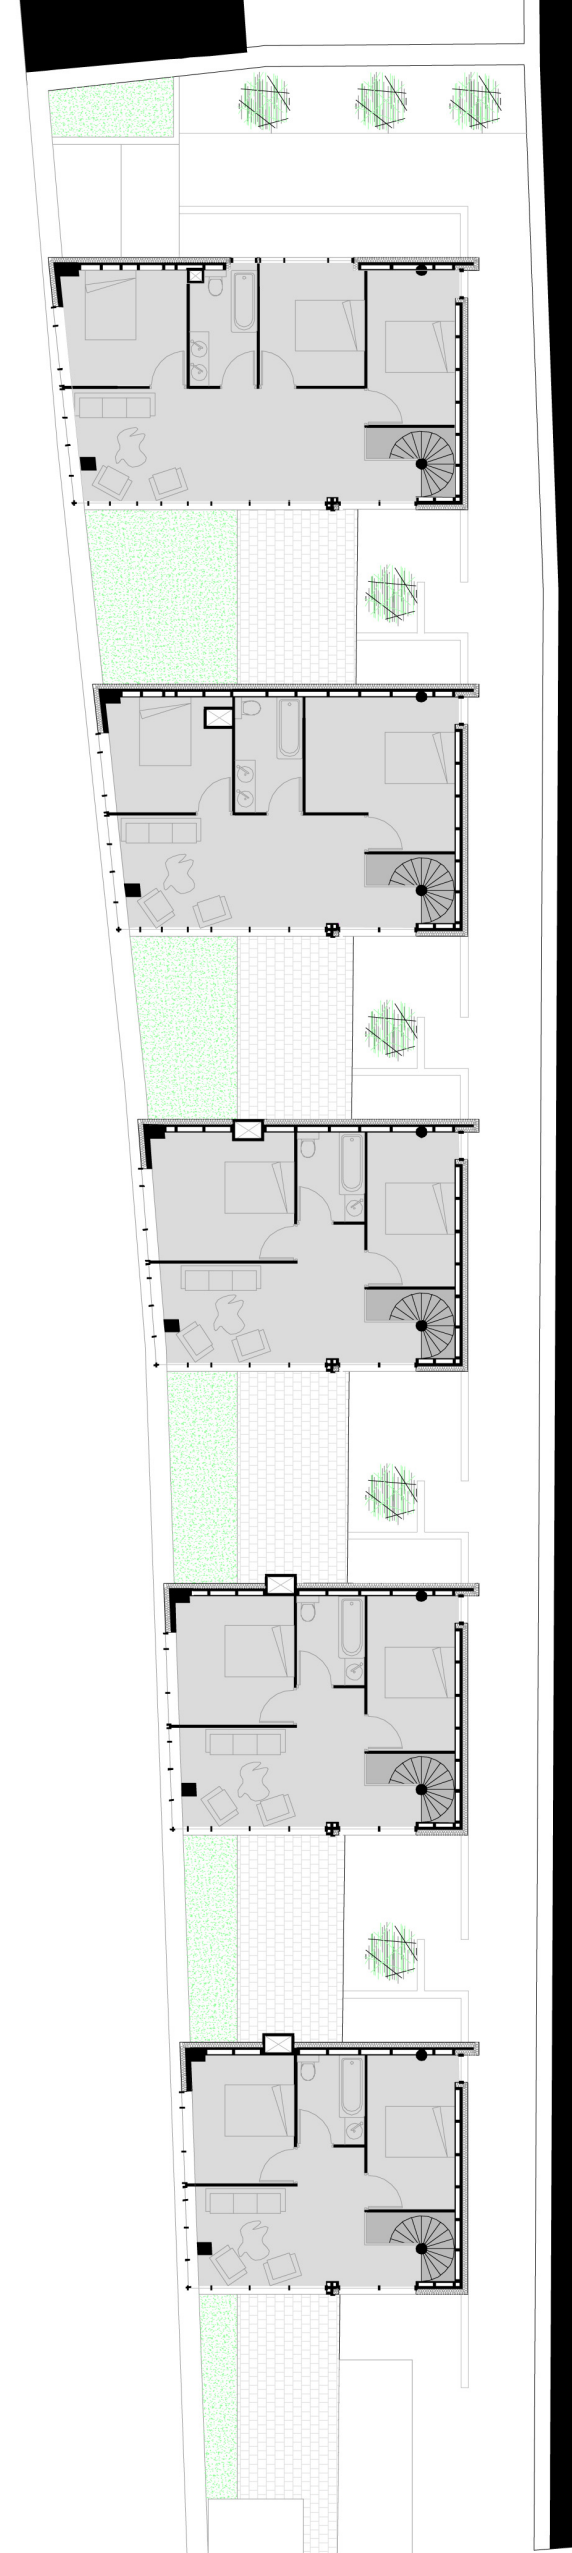


PLAN R+3

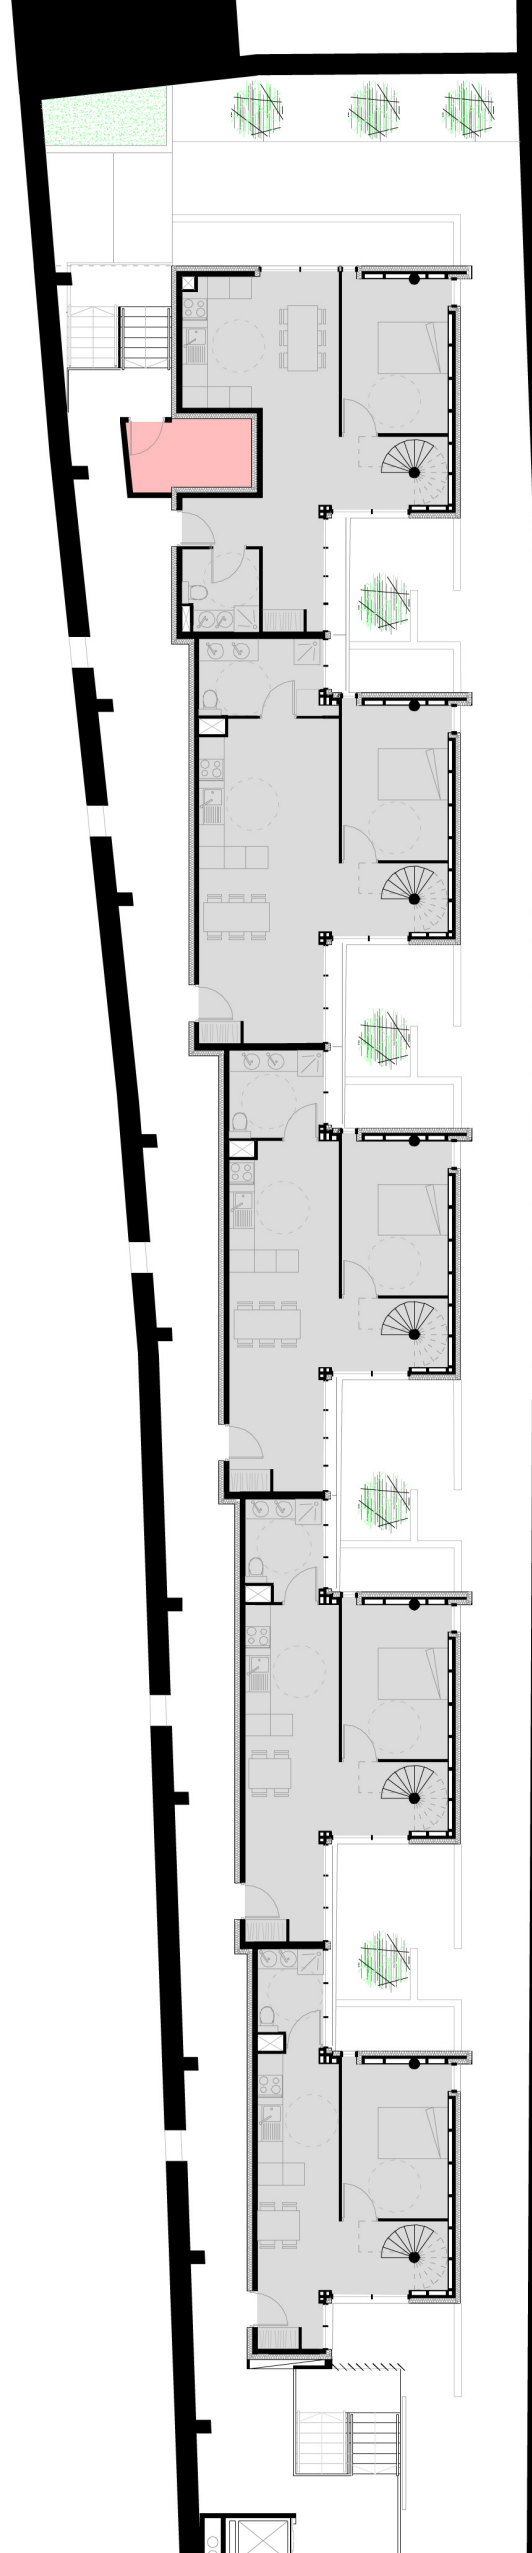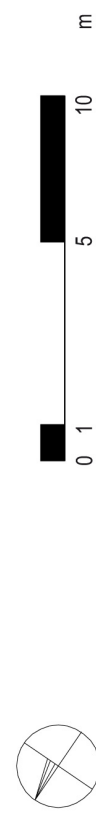

PLAN R+2


1/200

ESPACES PARTAGÉS

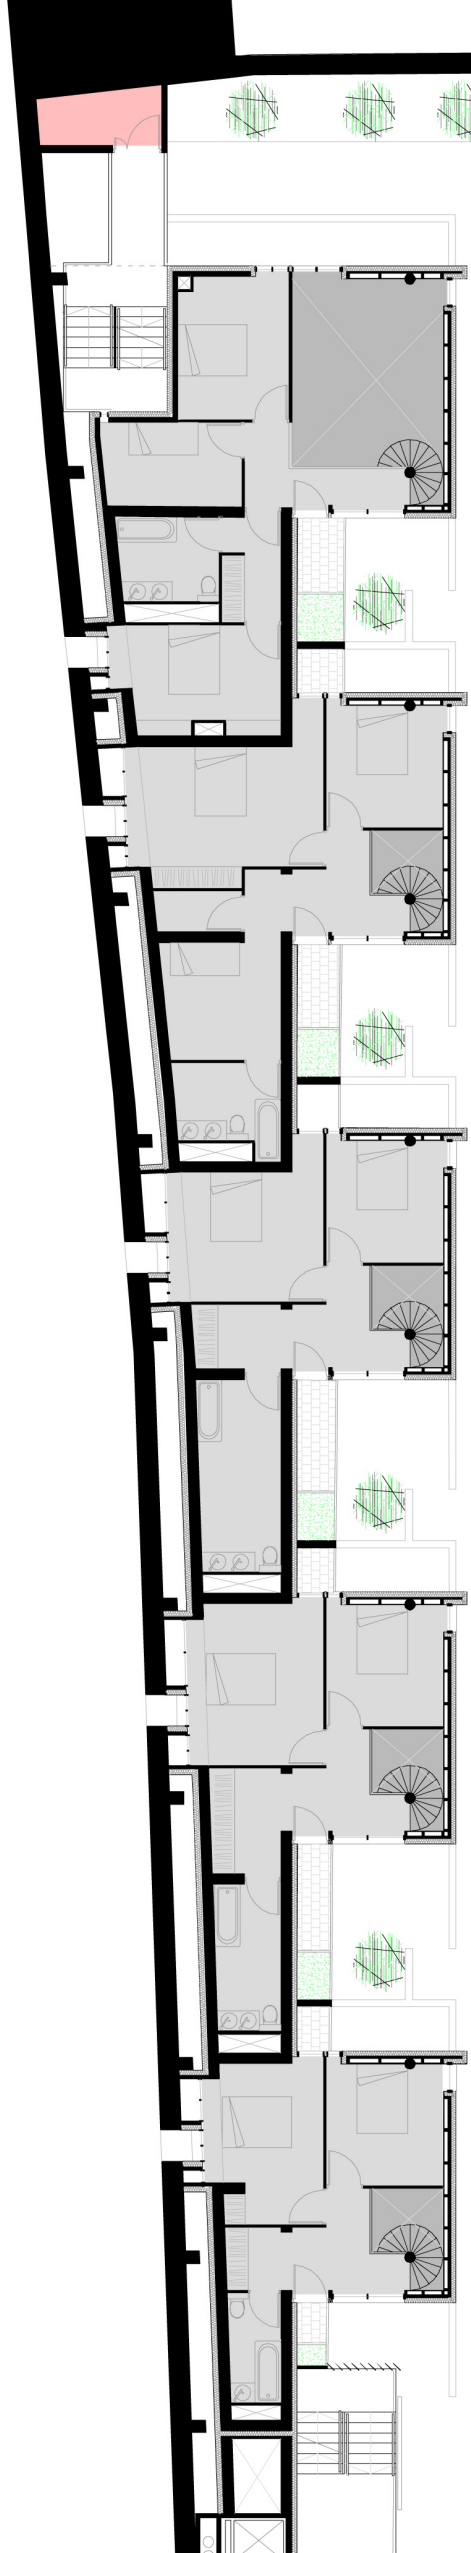


PLAN R+1

1/200

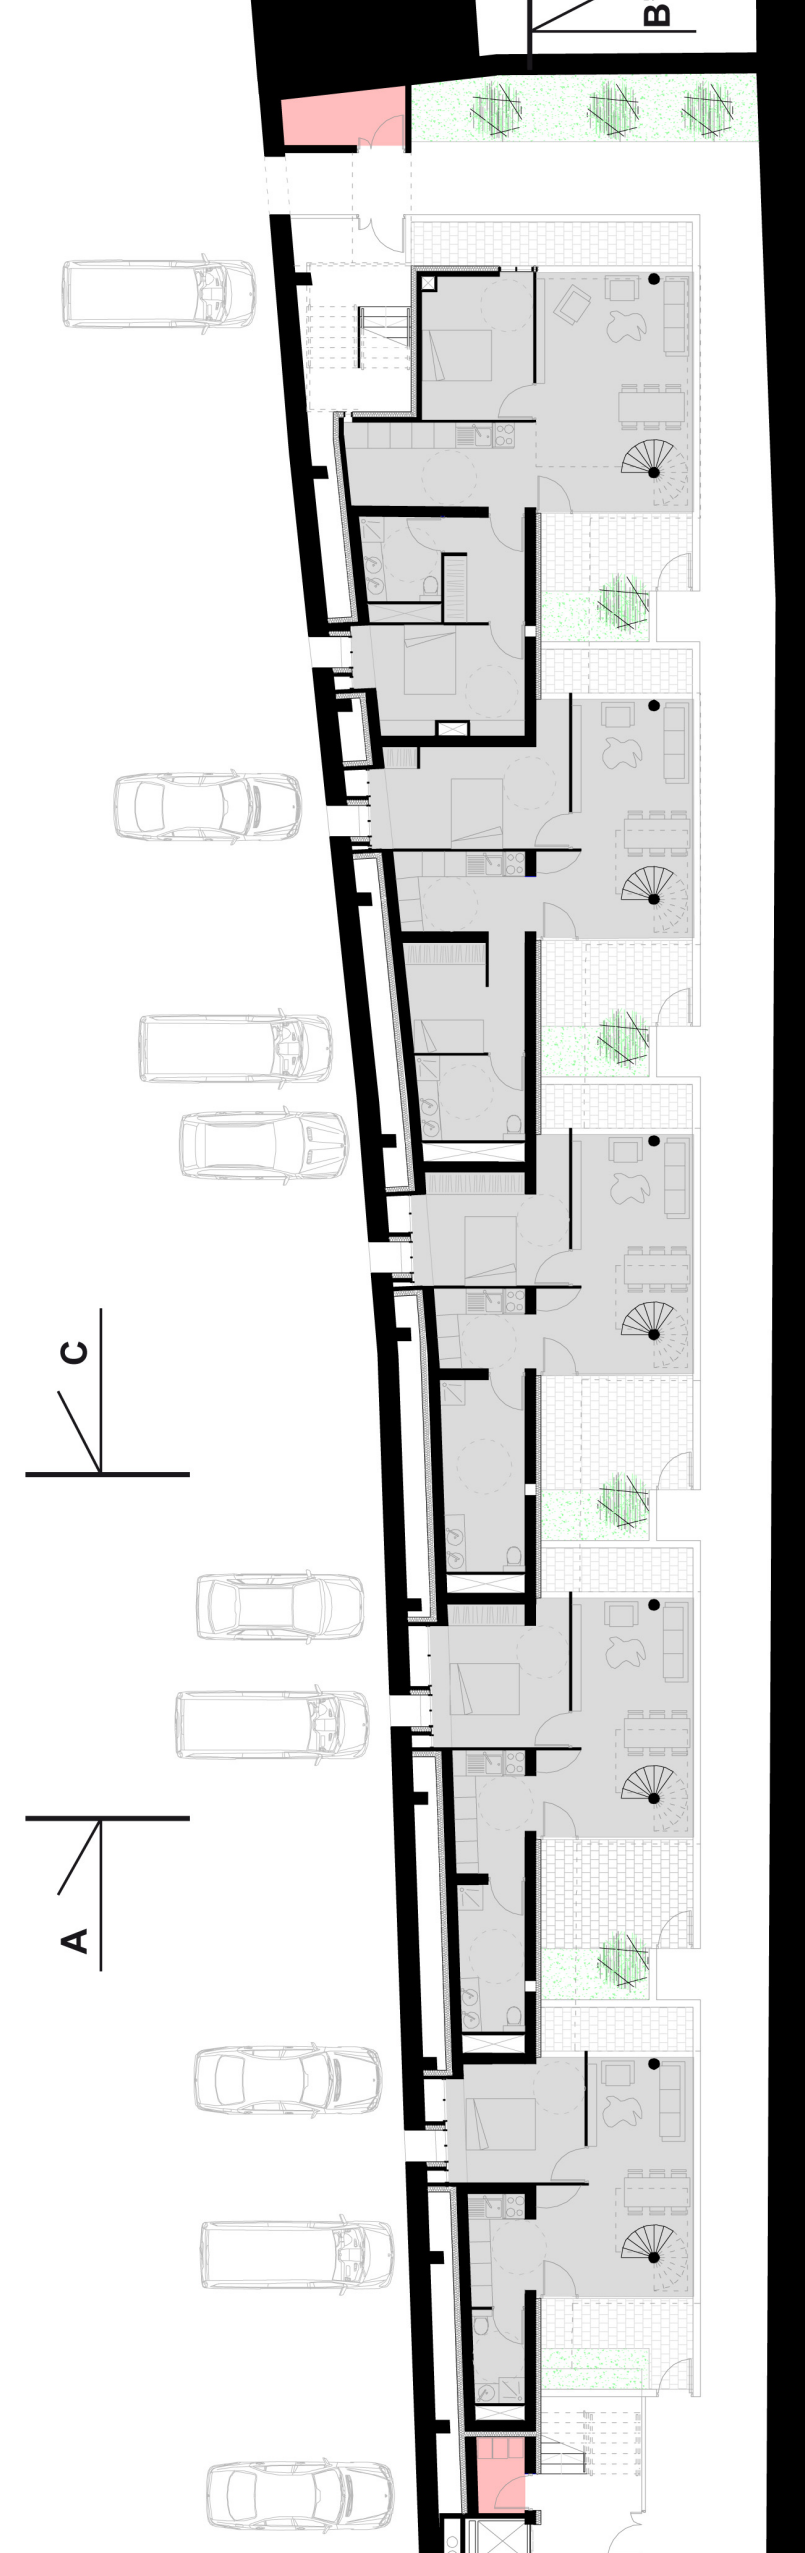


PLAN RDC


1/200

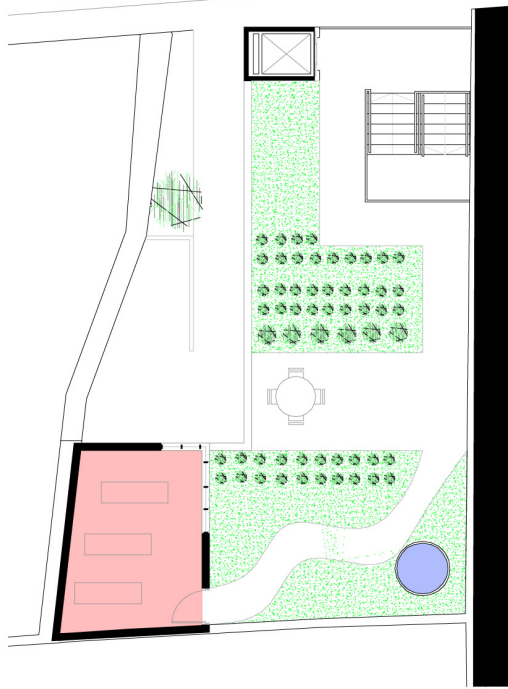

JARDIN POTAGER PARTAGÉ AVEC
RÉCUPÉRATION DES EAUX DE PLUIES

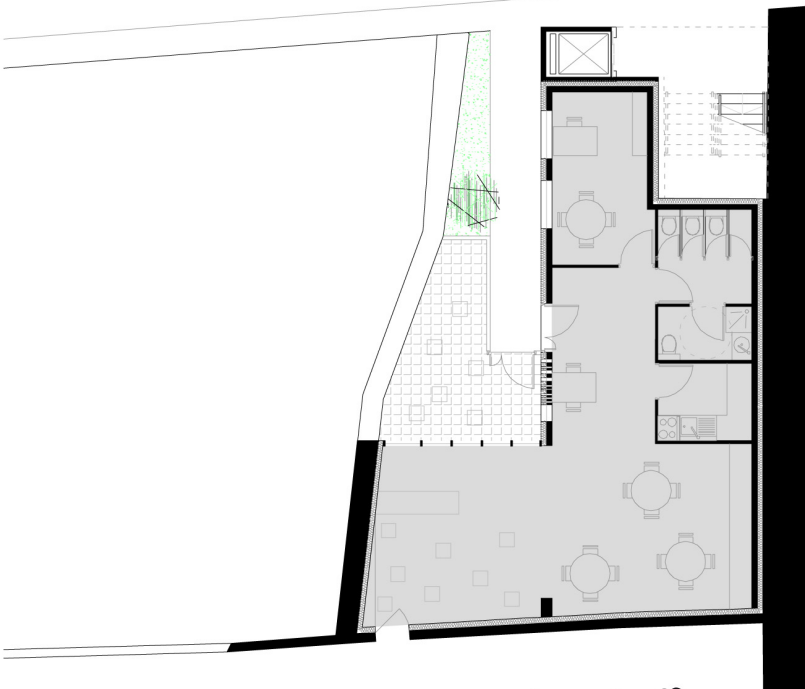

CRÈCHE ASSOCIATIVE DE QUARTIER

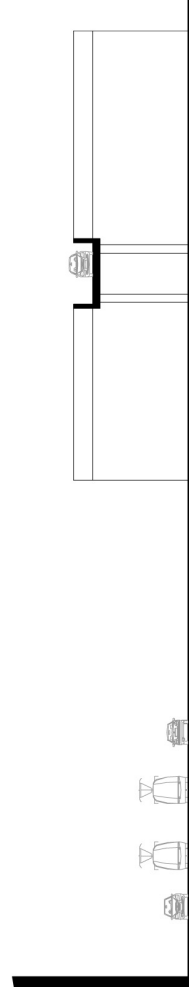

COUPE URBAINE BB'

1/500