




Coupe longitudinale _ 1/200

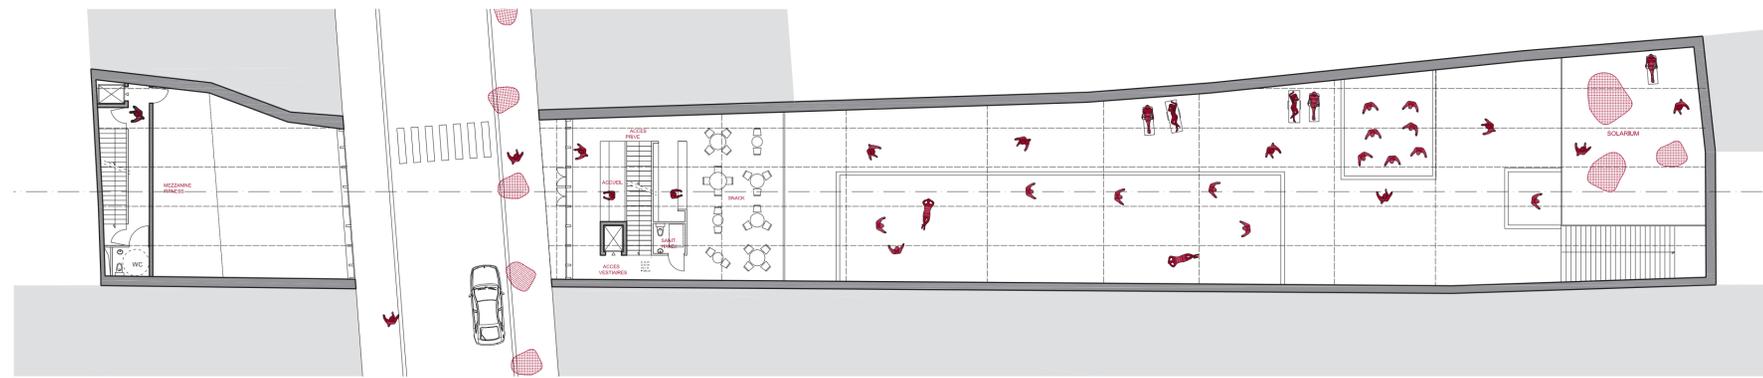

Plan rez-de-chaussée _ 1/200

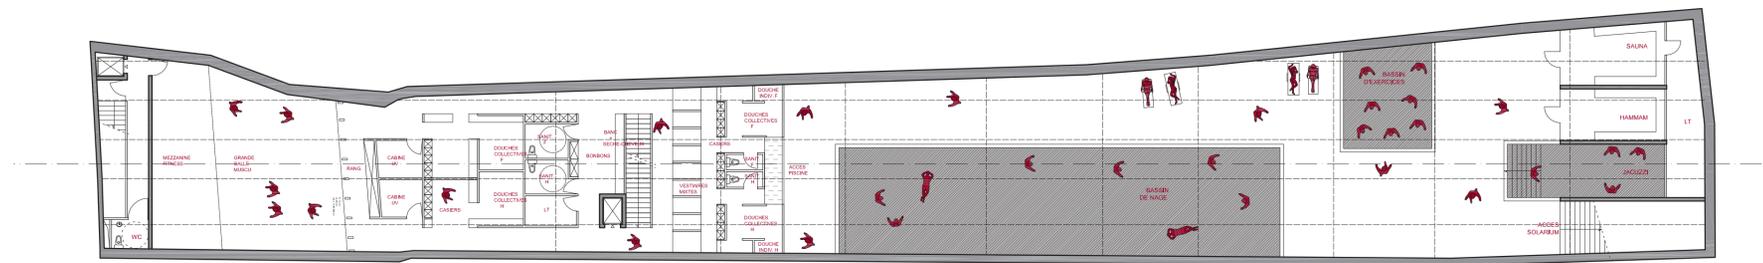

Plan sous-sol _ 1/200

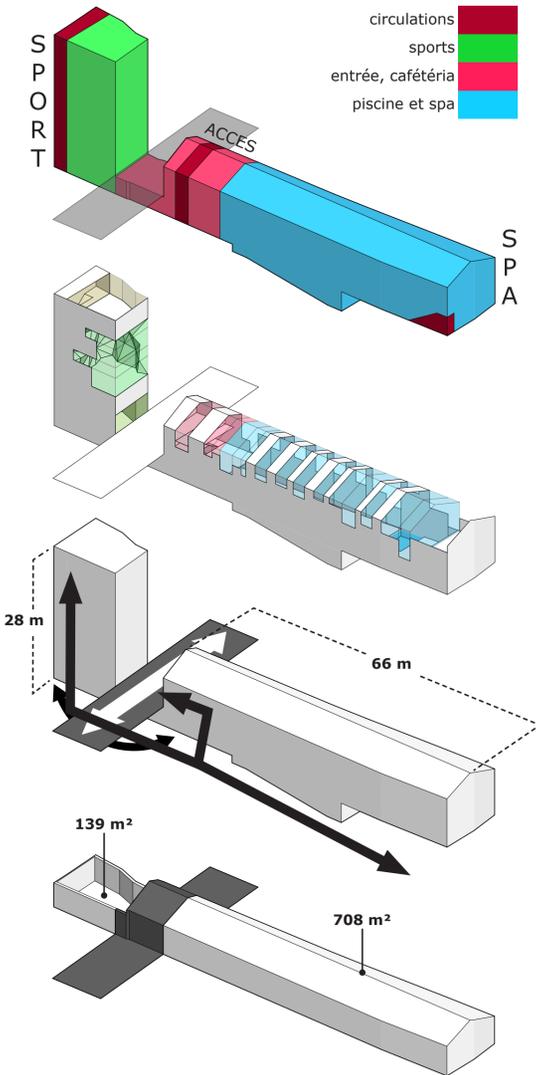

Programme


Composé essentiellement de logements, le tissu sur lequel nous intervenons, manque actuellement d'un équipement qui puisse fédérer ce morceau de ville et créer une nouvelle dynamique dans le quartier. **Un centre sportif**, par sa capacité à s'insérer facilement dans une grande nef, nous paraît la réponse appropriée afin de profiter de ce patrimoine architectural.

Insertion urbaine

Plutôt que de proposer deux programmes, le choix d'un seul, reliant les deux parties du site, nous a paru nécessaire. C'est pourquoi, nous venons retisser un lien sous la nouvelle chaussée. La verticalité de la tour est une réponse à l'horizontalité d'origine du chais. Pour mieux voir et être vu. Ponctuer la ville de signaux, afin de créer des repères visuels s'insérant dans le grand paysage de la ville de Bordeaux.

Matériaux

Nous avons fait le choix de conserver murs et charpente, et d'y installer, sans pour autant renier l'esprit du lieu, notre équipement. Mettre en lumière ce patrimoine, conserver l'esprit du lieu par son volume. Le baigneur profite alors pleinement de ce volume particulier, et de la lumière zénithale qu'apporte la verrière.

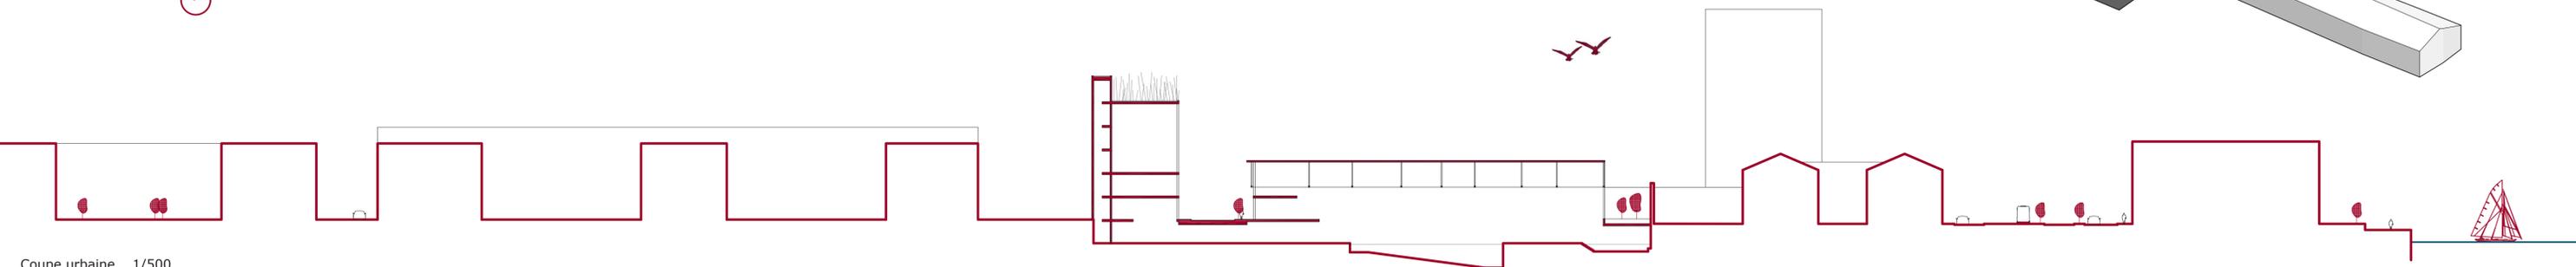

Coupe urbaine _ 1/500