


AU-DELÀ DES MURS PARCELLE VACANTE, RUE DE SURSON


111TSK



FACÈDE PRINCIPALE (P1)

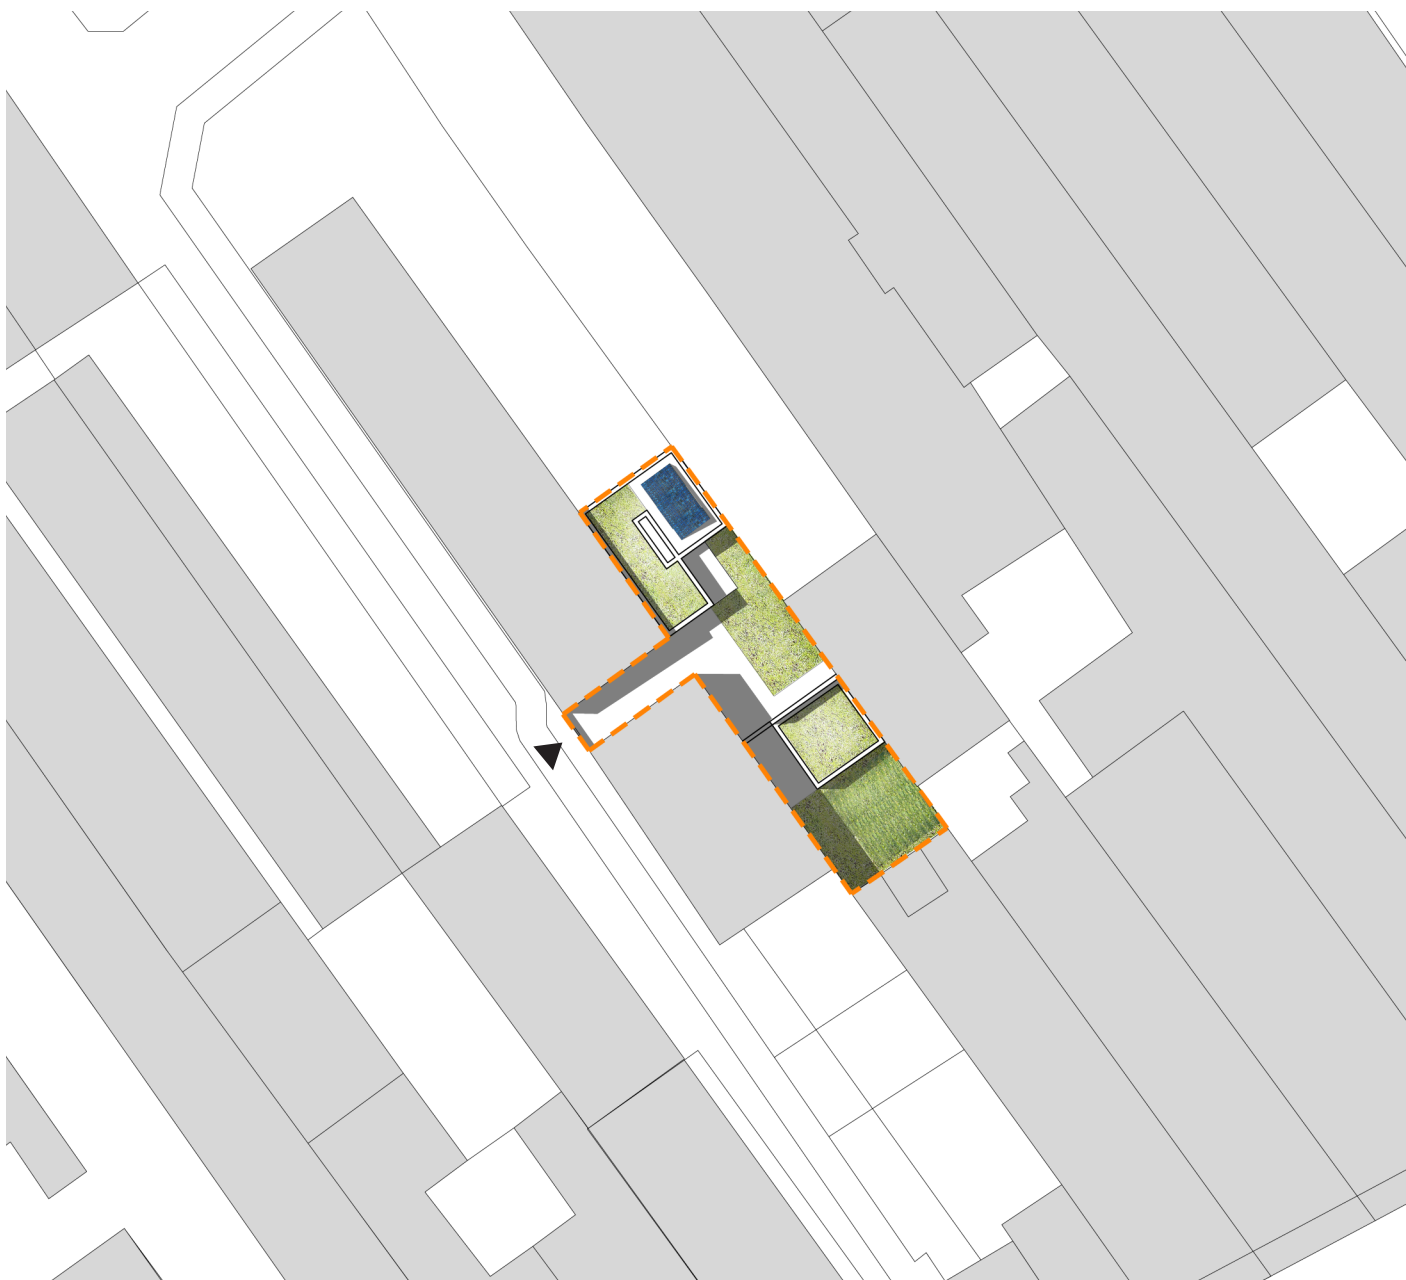


PLAN MASSE 1/500 ème

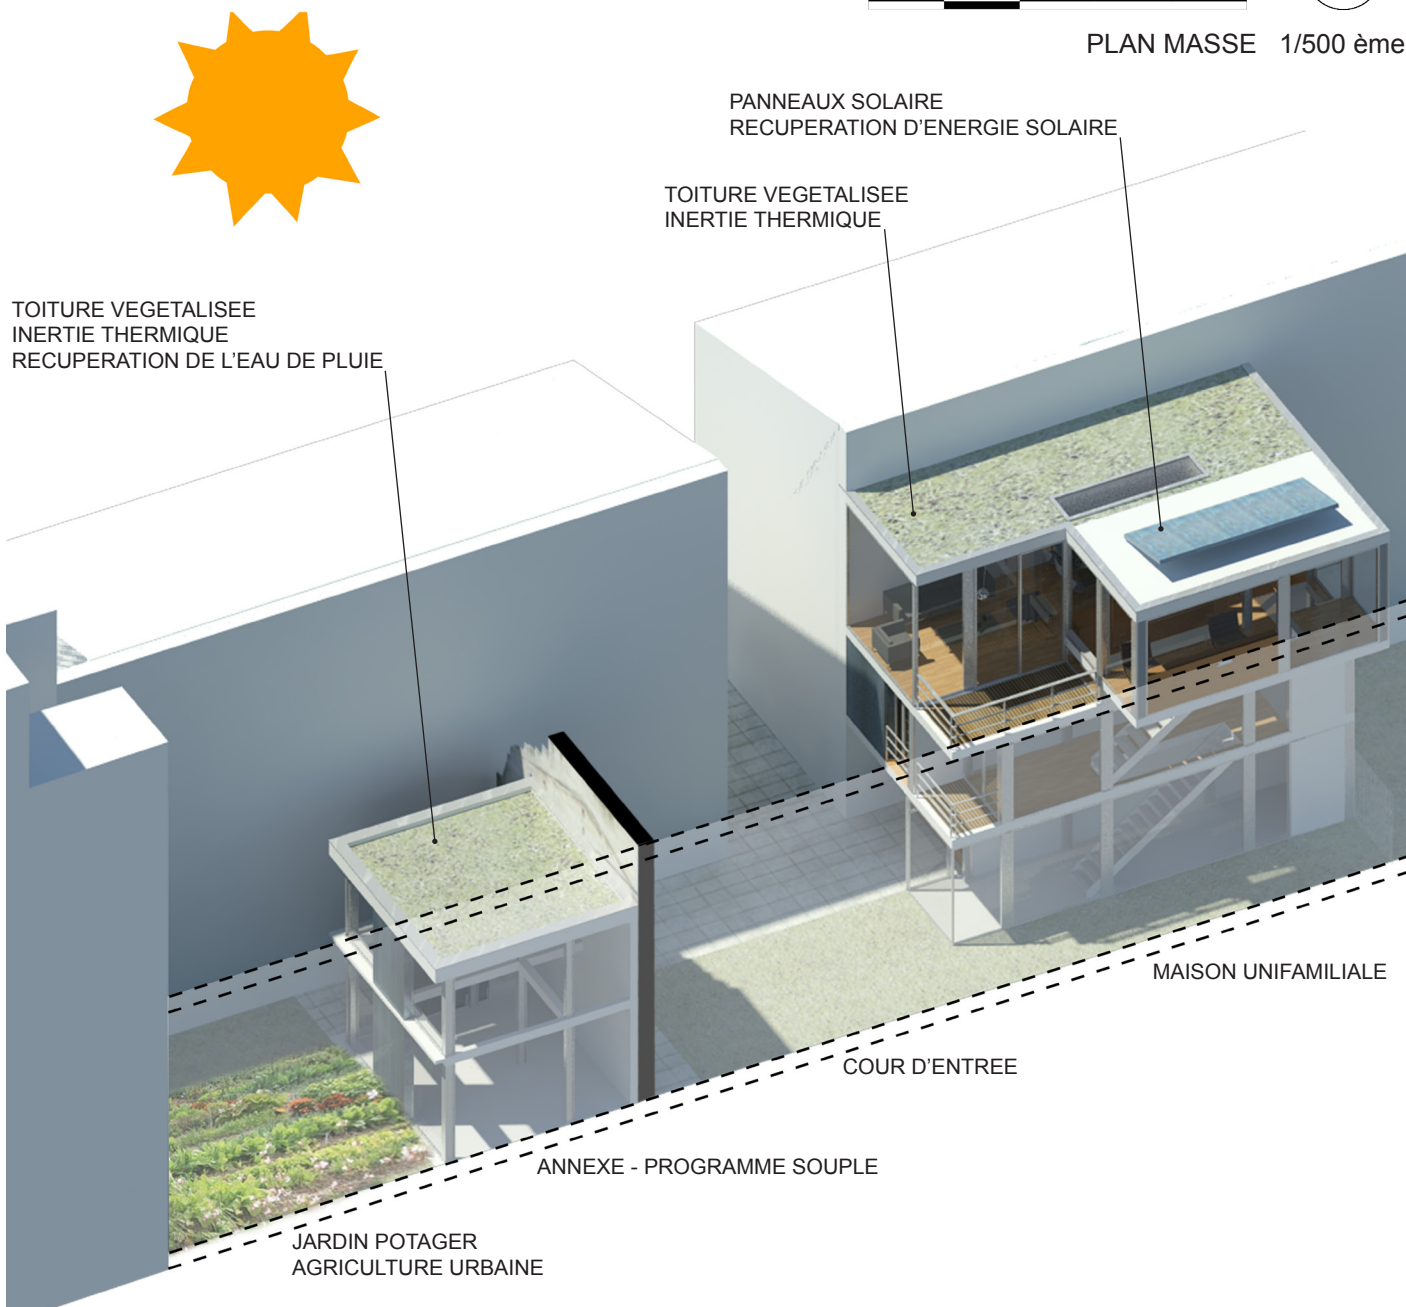


SCHEMA PROGRAMATIQUE




PLAN R+2 1/100 ème

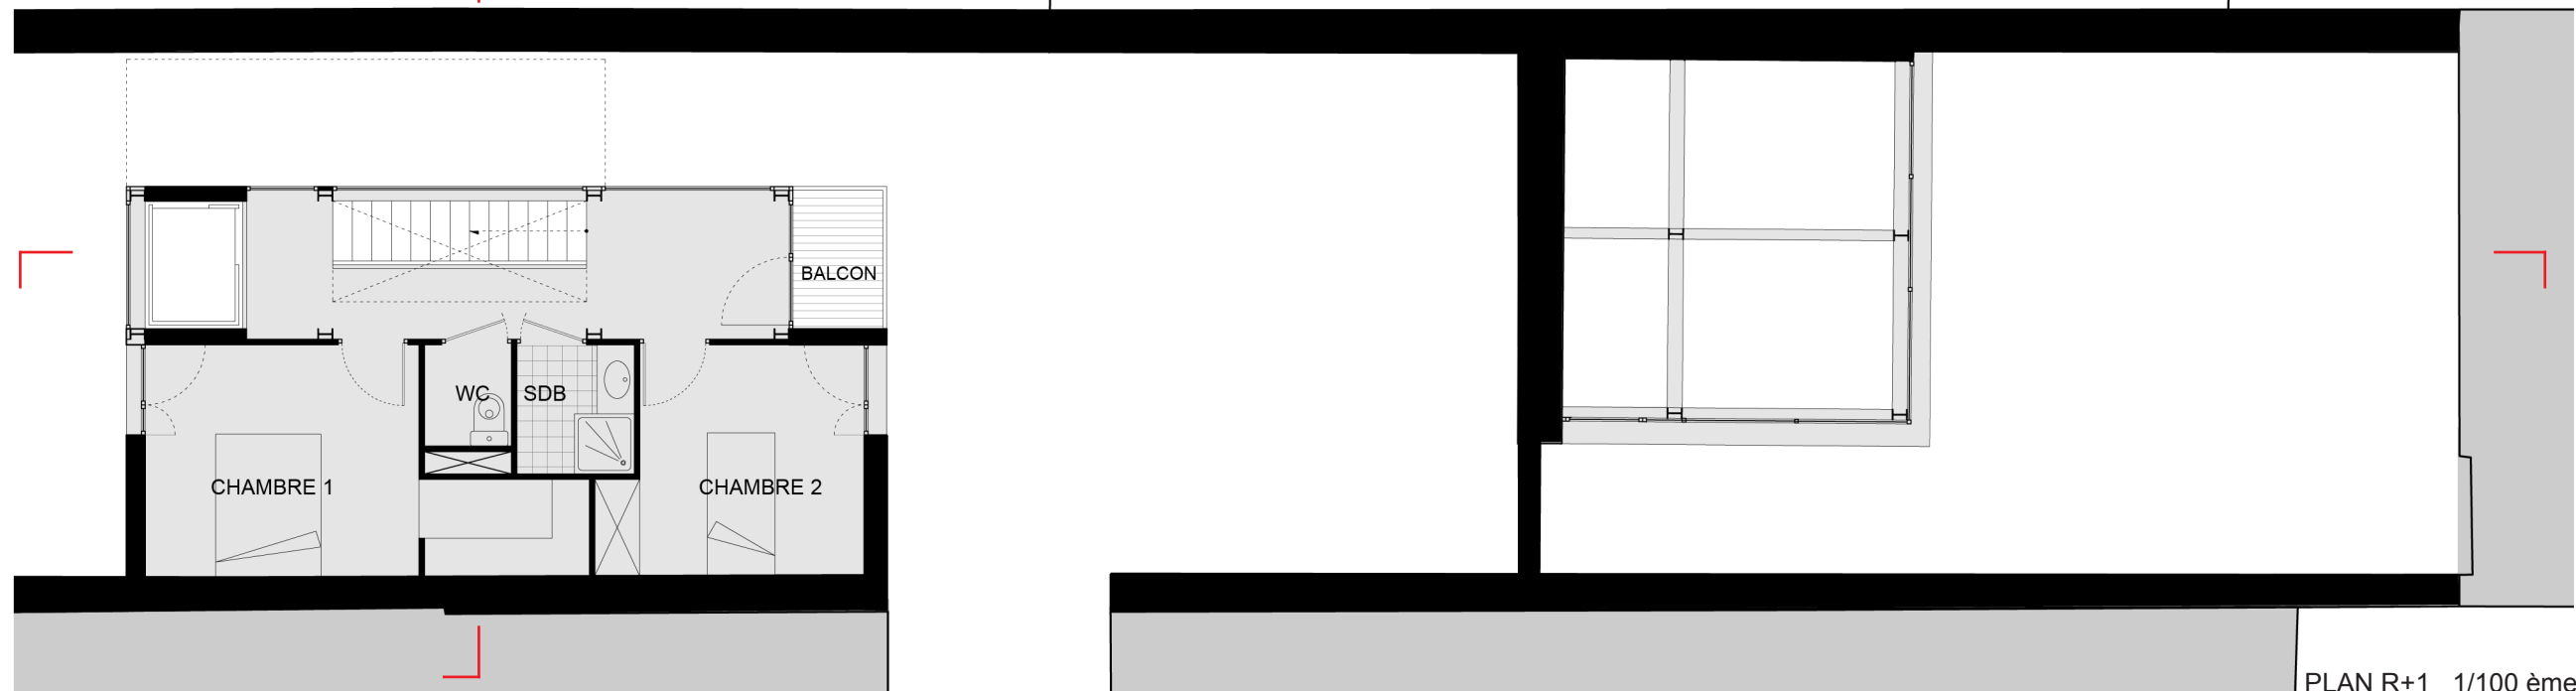


PLAN R+1 1/100 ème

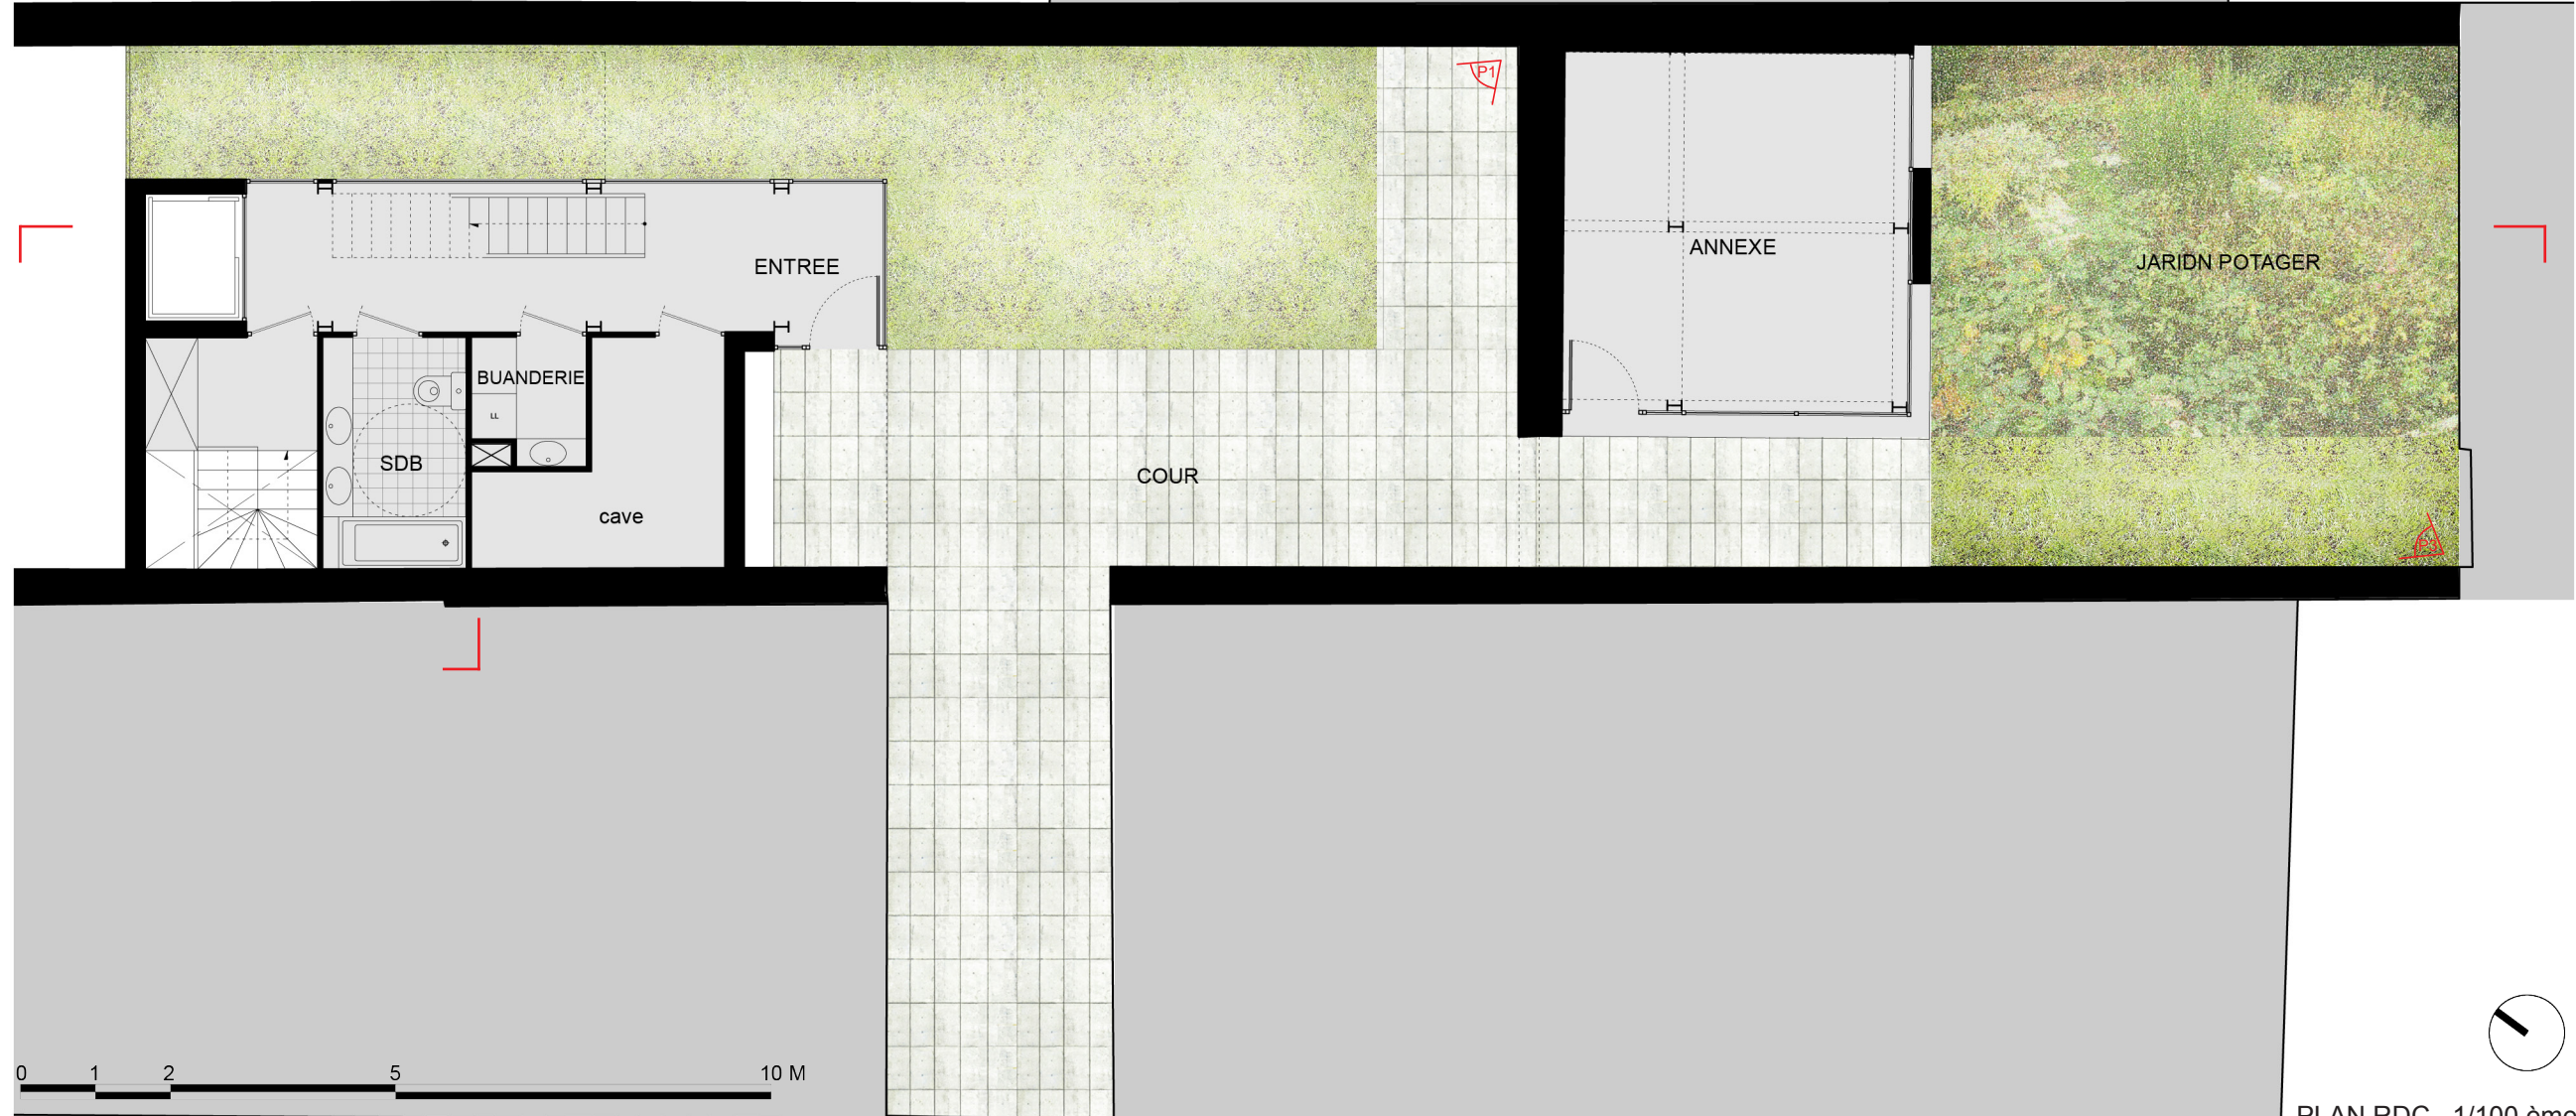


PLAN RDC 1/100 ème

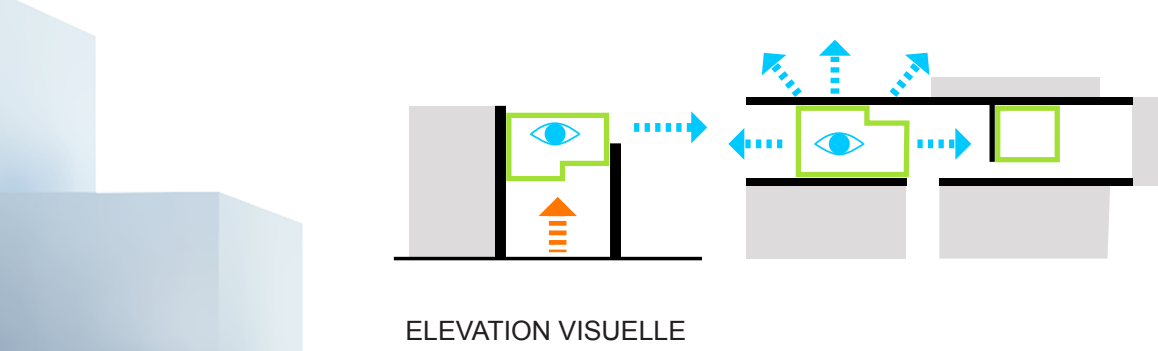

ELEVATION VISUELLE

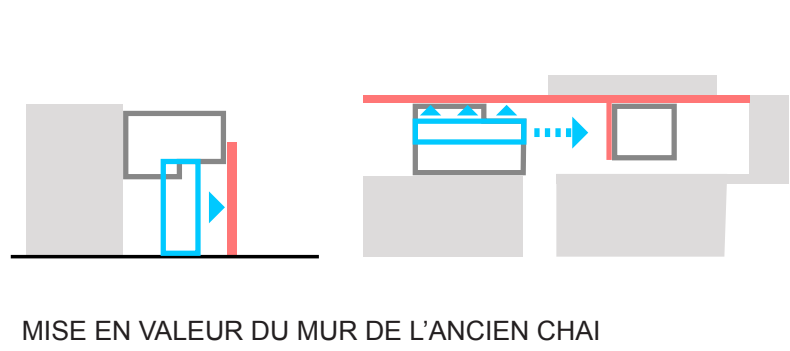

MISE EN VALEUR DU MUR DE L'ANCIEN CHAI

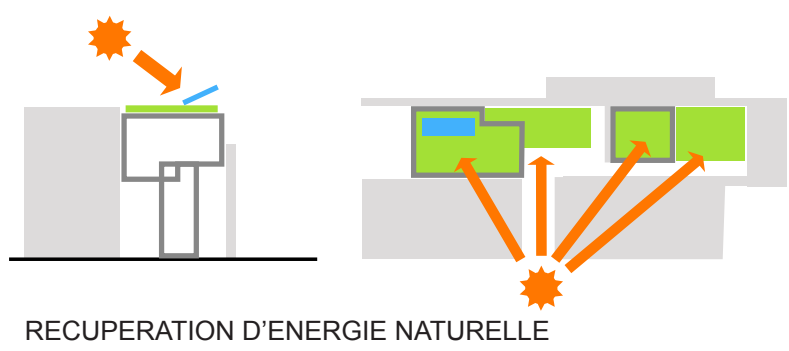

RECUPERATION D'ENERGIE NATURELLE



COUPE LONGITUDINALE 1/100 ème



COUPE TRANSVERSALE 1/100 ème



VUE DE L'ESPACE DE VIE (P2)



VUE SUR JARDIN POTAGER (P3)