

CHIMERE




114 NEM




coupe sur site 1/250 ème

Le chai Mathieu R. et Ligier se situe au cœur du quartier Saint-Jean-Belcier. Le patrimoine architectural des chais, fait partie intégrante de ce territoire. Il vient ponctuer le VIP (vélo intermodalité piétons) et permet d'offrir de nouvelles fonctions, appropriations, au profit des futurs usagers. Situé au cœur du domaine de Paludate, quartier de la création, notre projet veut s'ancrer dans cette nouvelle dynamique. Il héberge un programme mixte: un bar-restaurant dans son socle existant et des bureaux en surélévation. Le rez de chaussée s'ouvre largement sur le quai de Bac Ninh, il devient un prolongement de l'espace public. Afin de « laisser lisible chaque période d'une histoire », notre ajout fait intervenir un nouveau vocabulaire architectural. Le volume créé est un bloc monolithique, sculpté, modelé, creusé venant ainsi offrir des terrasses. Il est recouvert d'une enveloppe en acier corten ajourée permettant des jeux de lumière. Ce traitement minimaliste instaure un dialogue entre existant et projet, entre passé et présent.


Corps de pierre et tête d'acier, le projet se veut une chimère contemporaine.

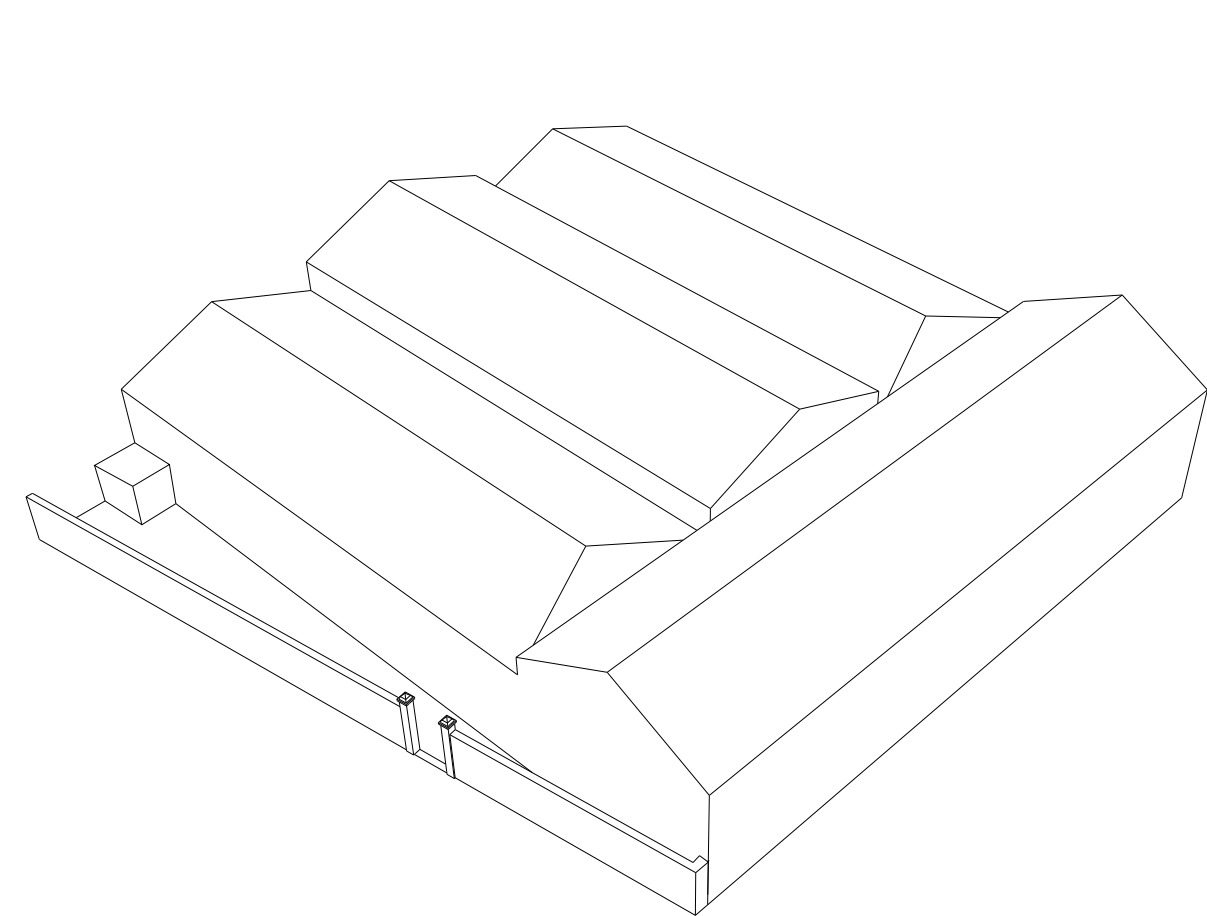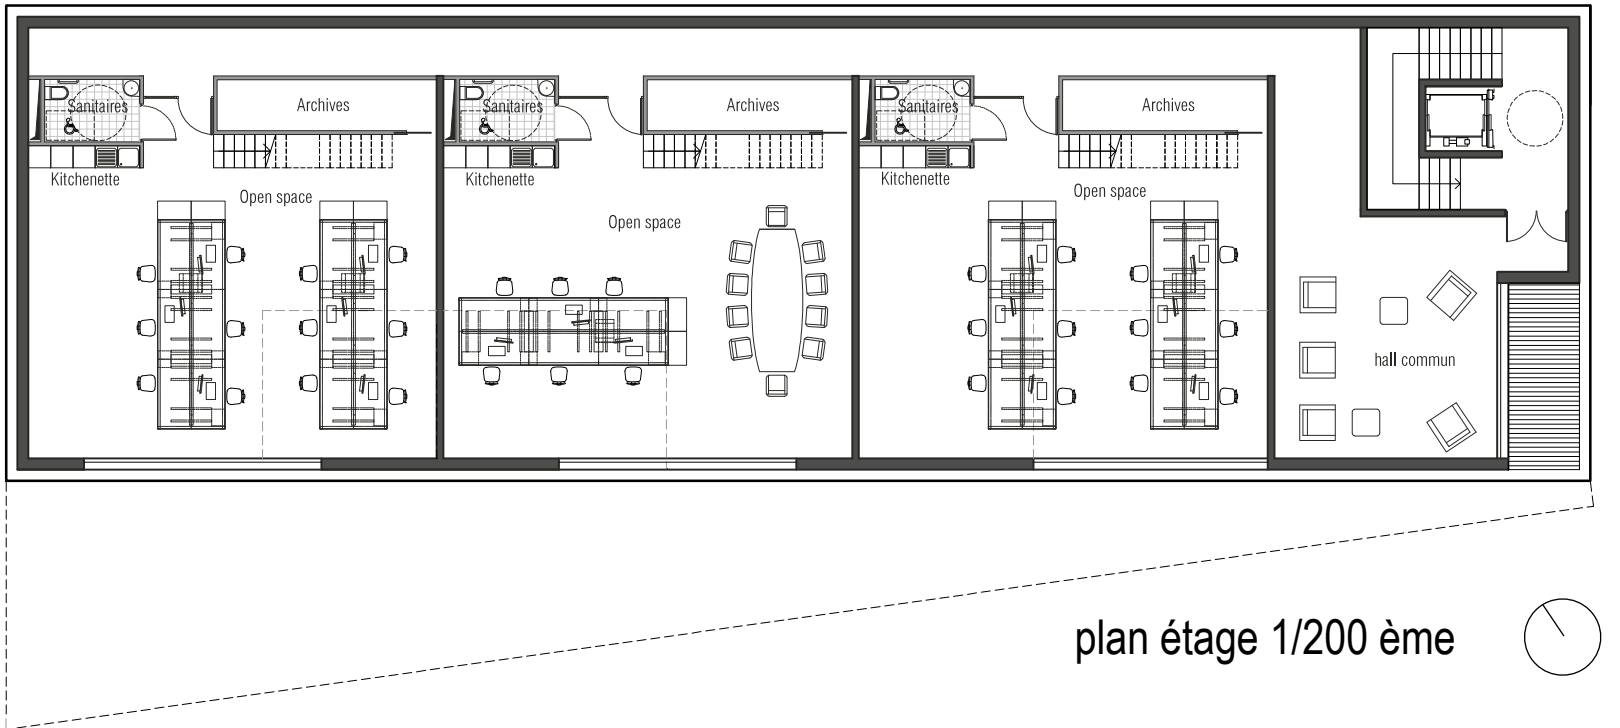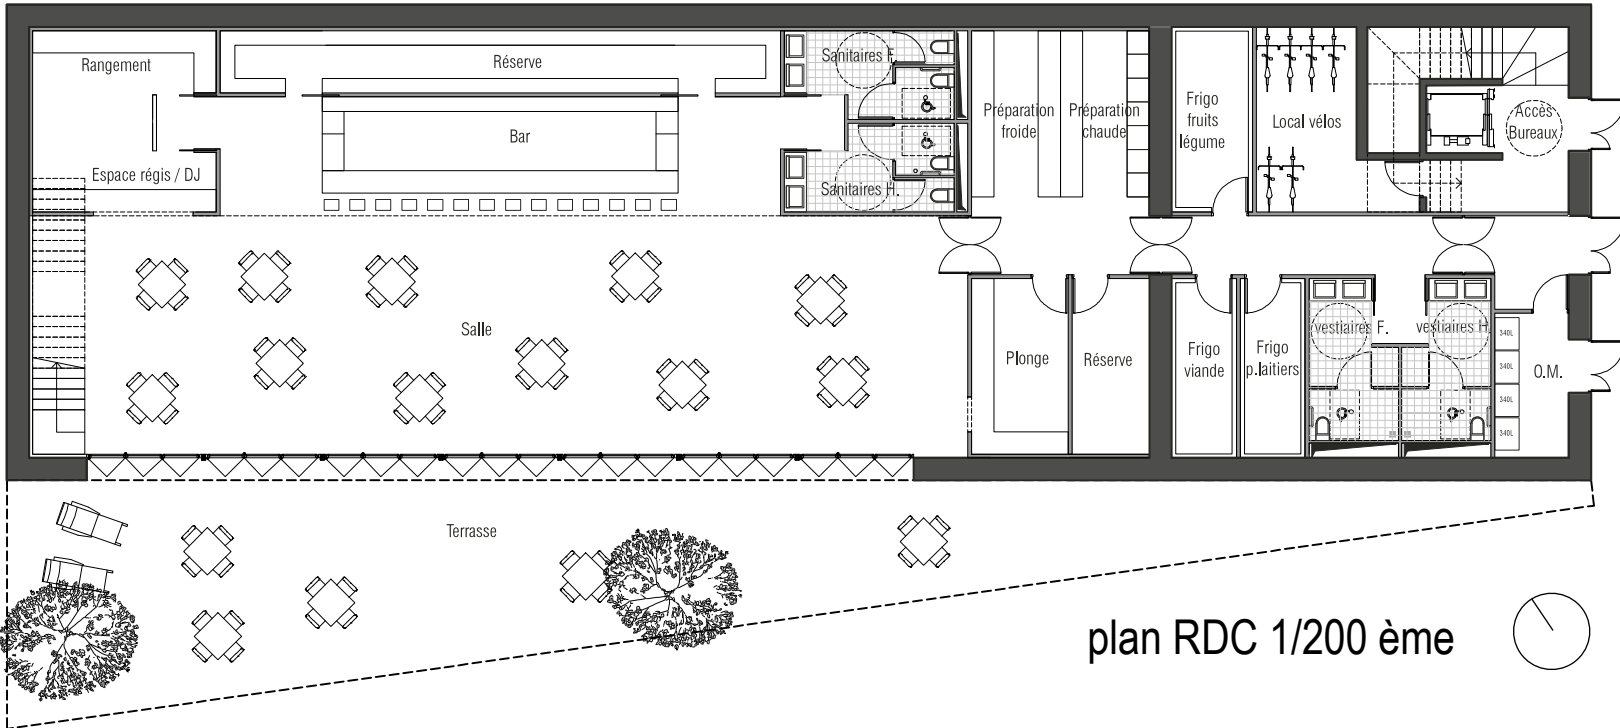


EXISTANT

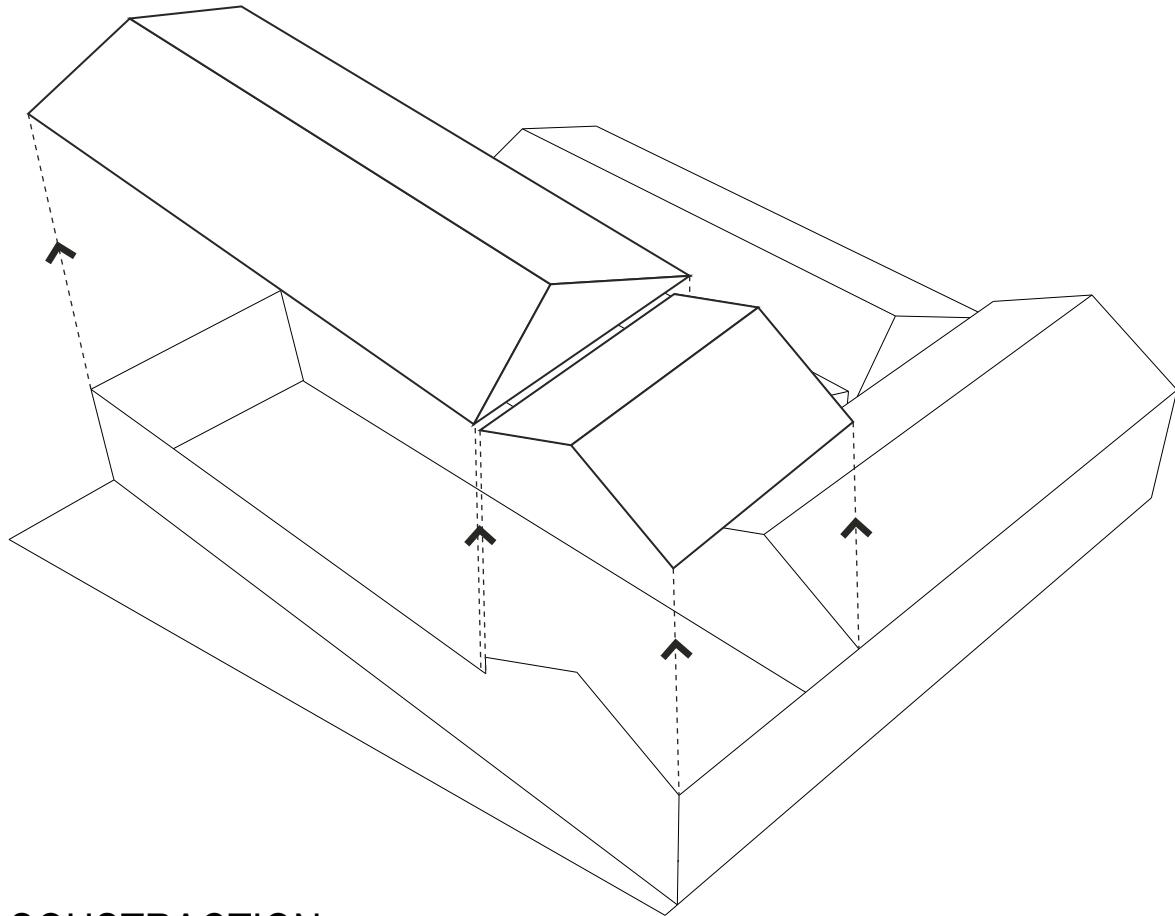

SOUSTRACTION

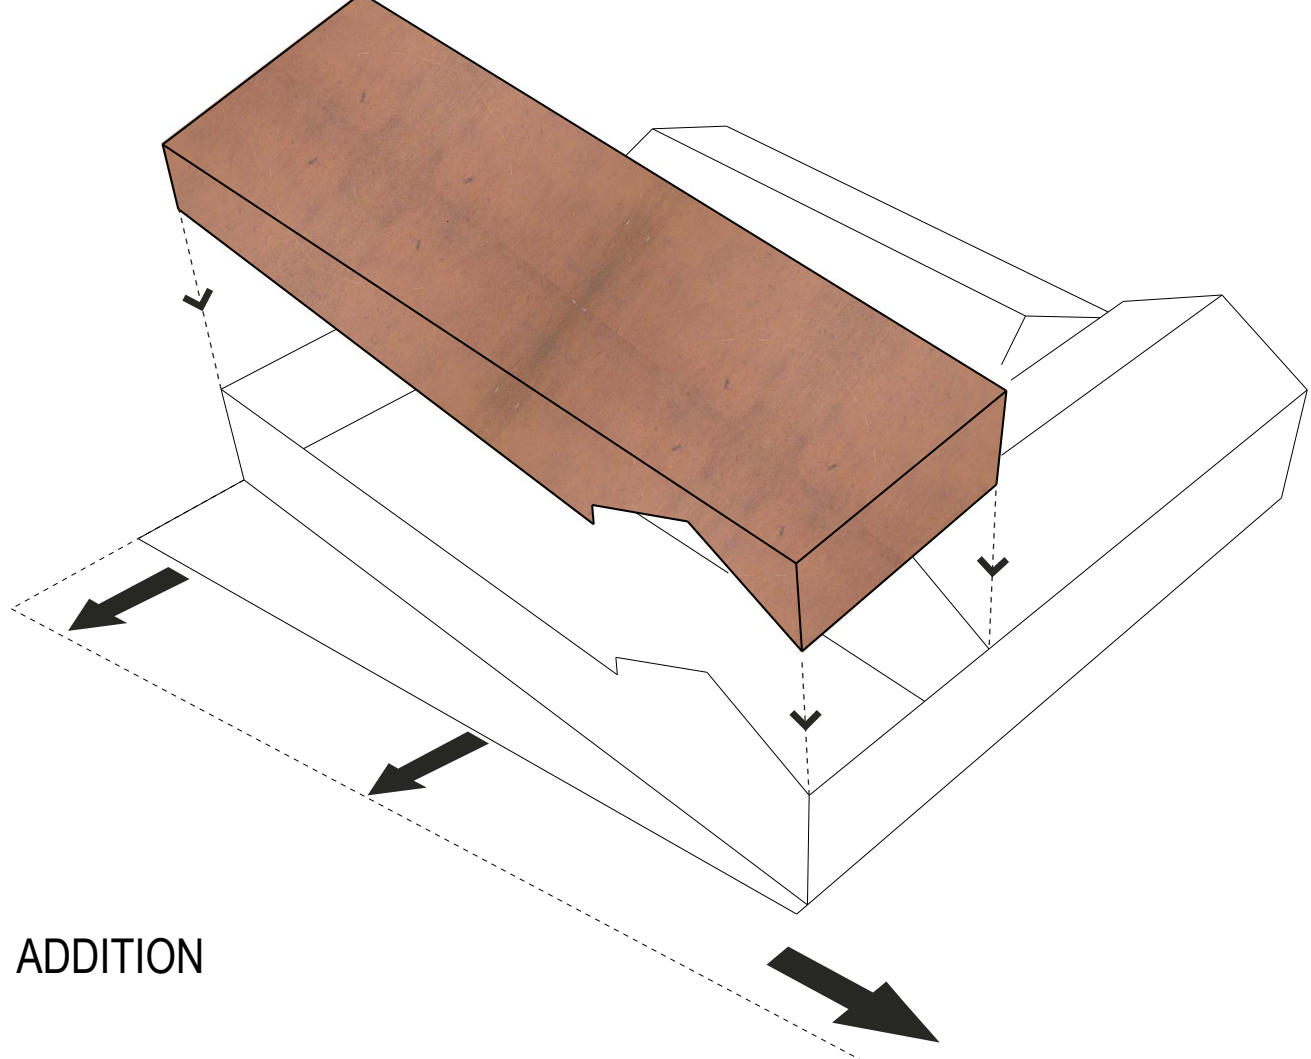

ADDITION

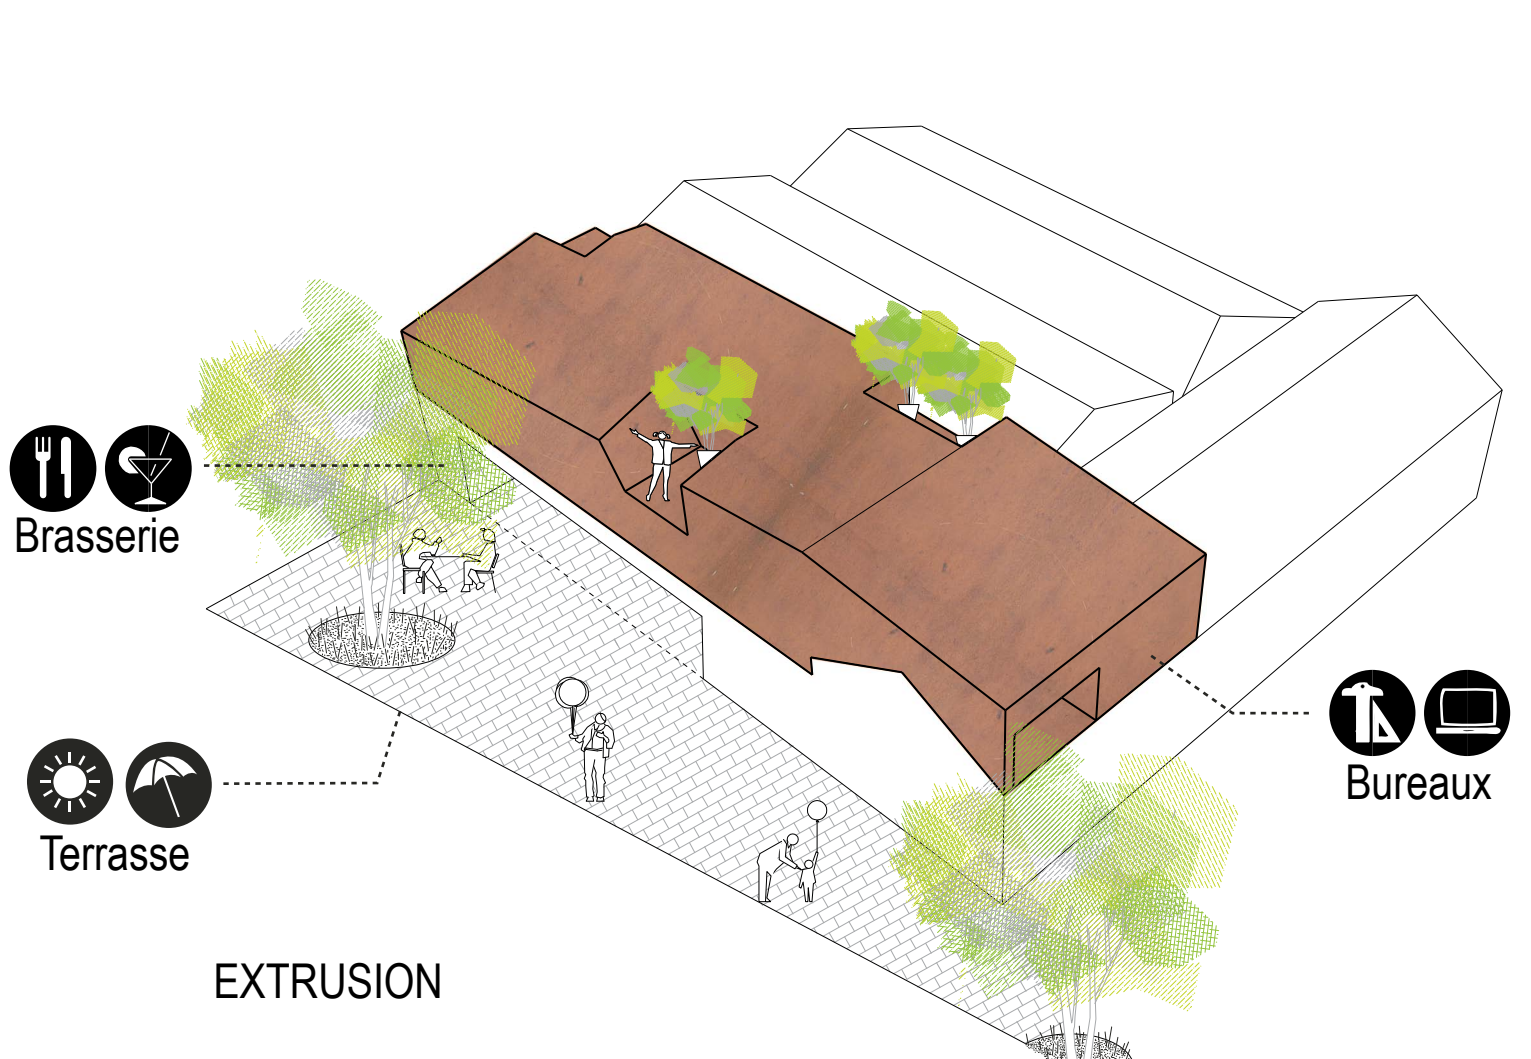

EXTRUSION