



INFILTRATION URBAINE

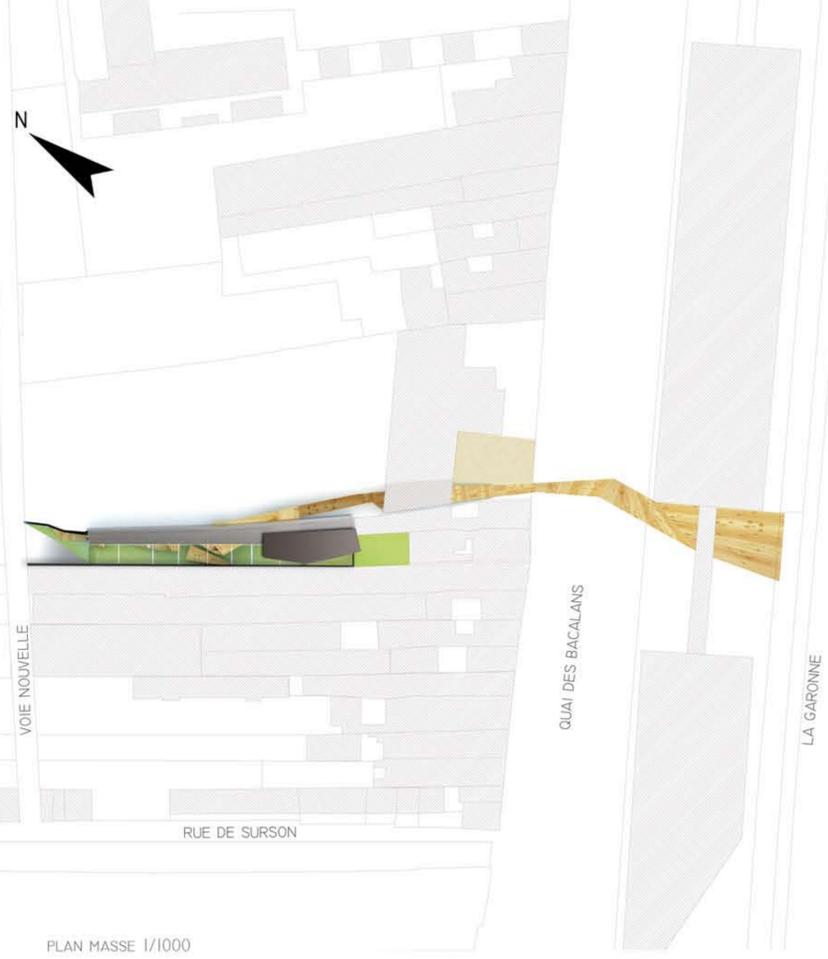

PLAN MASSE 1/1000



LA PASSERELLE EST UN DISPOSITIF VENANT IRRIGUER L'ÎLOT ET S'INTÉGRER PLEINEMENT AU MAILLAGE DU QUARTIER, LUI PERMETTANT AINSI D'ÊTRE EN RÉSONNANCE AVEC L'ÉCHELLE URBAINE. ELLE PROPOSE DIFFÉRENTES MANIÈRES DE PERCEVOIR LE LIEU, DE L'EXPÉRIMENTER AU FIL D'UNE DÉAMBULATION PIÉTONNE. LA PASSERELLE PROPOSE AU FIL DU PARCOURS DES ESPACES INTIMISTES, DES LIEUX DE REPOS, DE RENCONTRES, DE DISCUSSIONS, DE PARTAGES. VÉRITABLE LIEU ? INVESTIR, ELLE SE GLISSE DANS L'EXISTANT DE MANIÈRE POÉTIQUE, TOUT EN PRÉSERVANT LE CHARME DE CE CHAI.

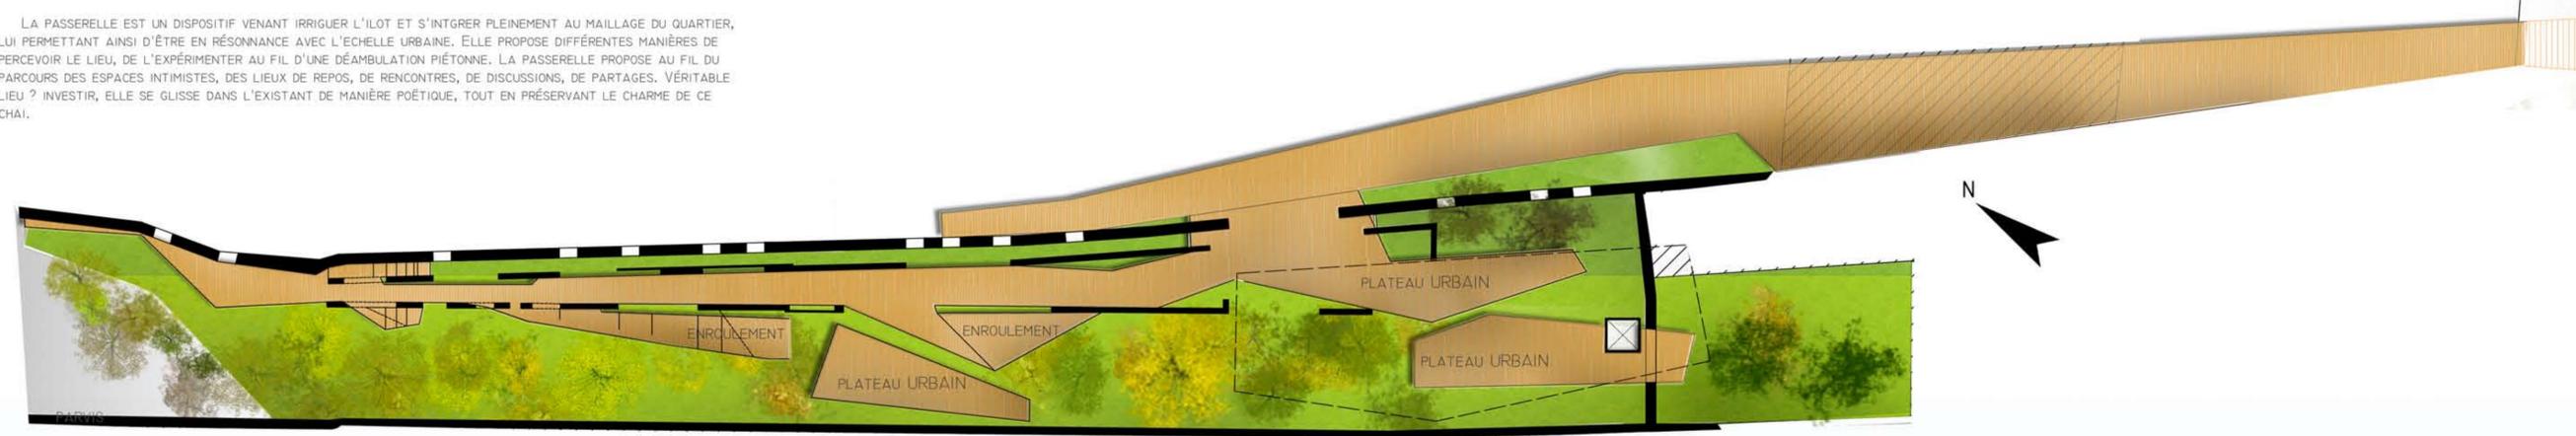

PLAN RDC 1/200



COUPE 1/200

