

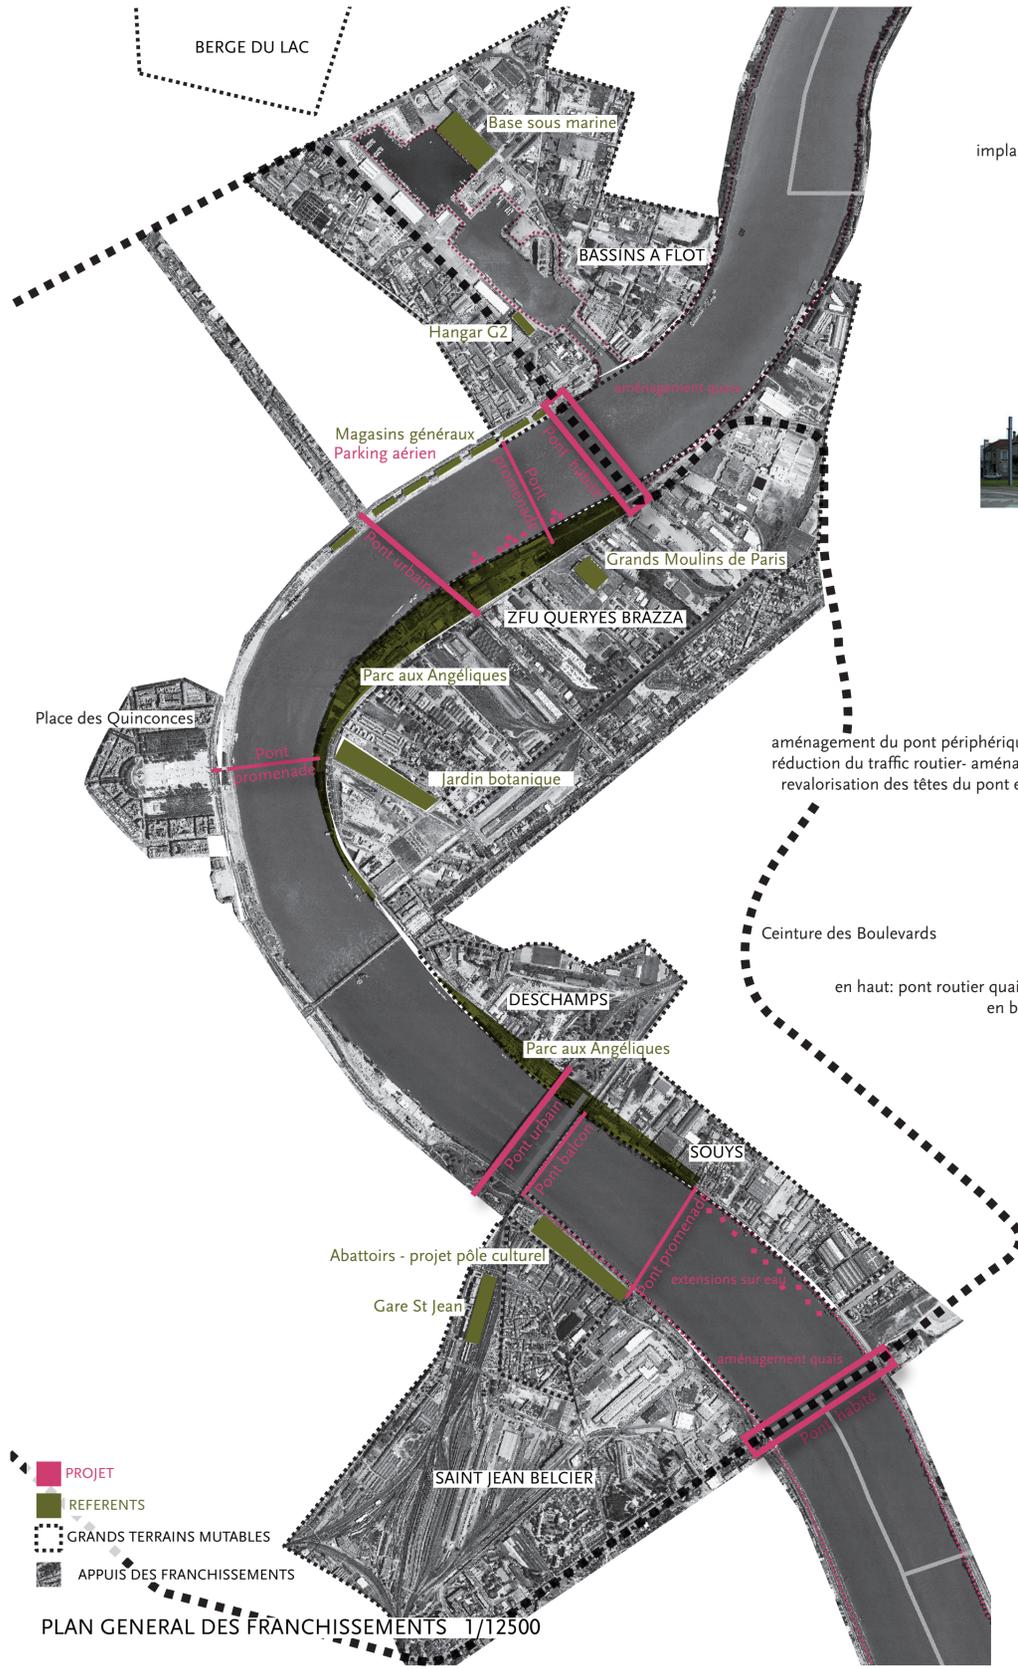
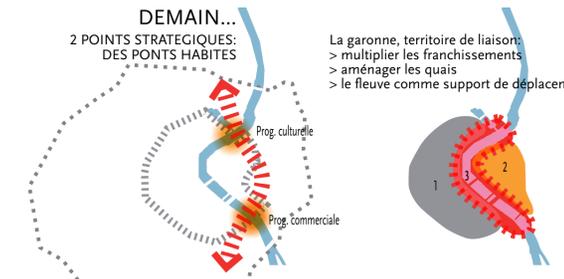
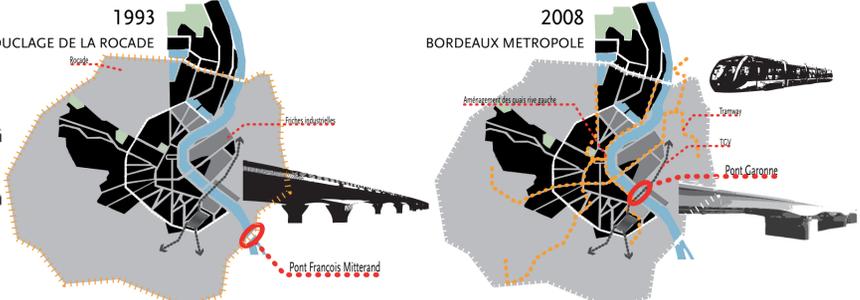
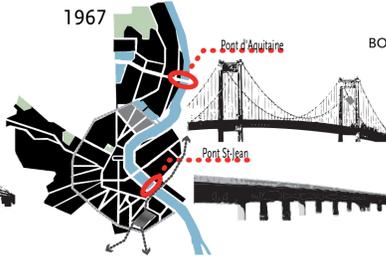


FAIRE LE PONT

123YES

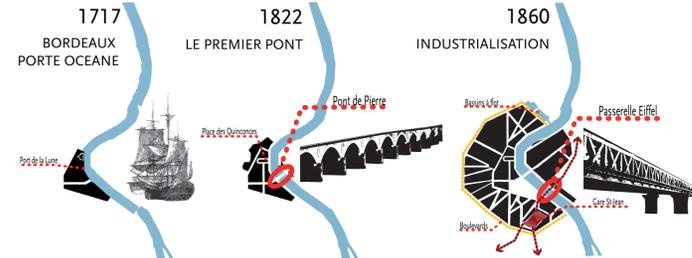


en haut: aménagement espace public, terrasses
implantation équipements culturels (bibliothèque, associations)
promenade piétonne et 2 roues, belvédères
en bas: continuité boulevards de ceinture
2x3 voies-TRAM

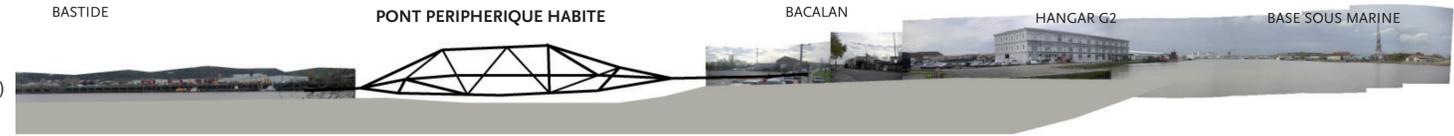


liaison douce piétonne et 2 roues
Parc aux Angéliques au pied des Grands Moulins / quai des hangars
aménagement d'aires de pique-nique et solariums



en haut: pont routier quai brazza- rue Bouthier/ quai des Chartrons- cours du Médoc
accès parking aérien des hangars
en bas: liaison douce piétonne-2 roues Parc aux Angéliques / quai des hangars

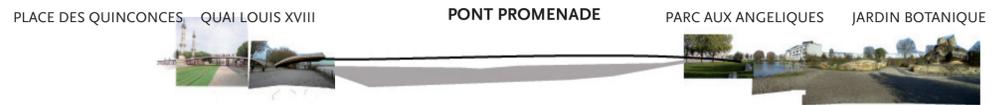

liaison douce piétonne dans la continuité de la passerelle temporaire
Place des Quinconces / Parc aux Angéliques
au pied du jardin botanique


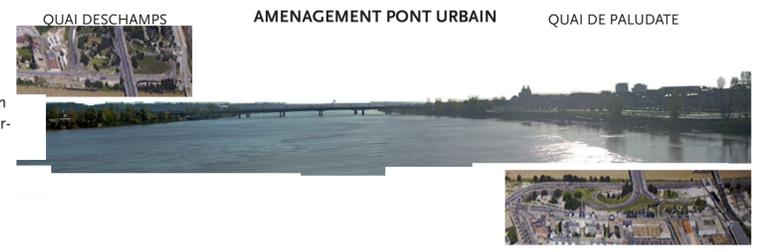


aménagement du pont périphérique en pont urbain
réduction du trafic routier- aménagement paysager-
revalorisation des têtes du pont en espace public



aménagement de la passerelle Eiffel en pont balcon
liaison douce piétonne et 2 roues
aménagement d'aires de repos- de points de vue sur la Garonne

Ceinture des Boulevards
en haut: pont routier quai de Brienne - rue Carle Vernet/ quai de la Souys
en bas: liaison douce piétonne

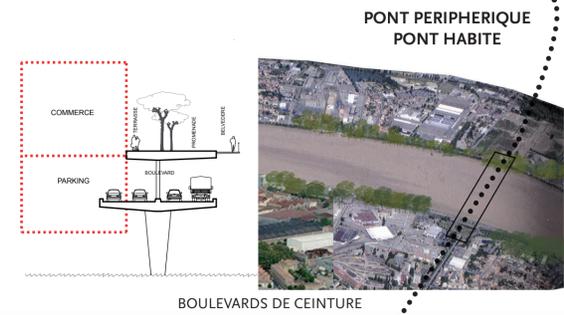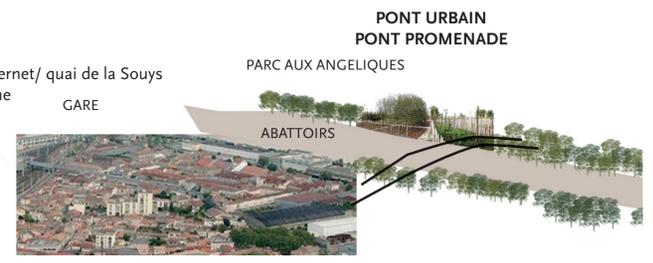

ZAC DES QUAIS DE FLOIRAC
en haut: aménagement espace public, terrasses
implantation commerces et services (petite et grande échelle)
promenade piétonne et 2 roues, belvédères
en bas: continuité boulevards de ceinture
2x2 voies-TRAM

- PROJET
- REFERENTS
- GRANDS TERRAINS MUTABLES
- APPUIS DES FRANCHISSEMENTS

PLAN GENERAL DES FRANCHISSEMENTS 1/12500

