




LIVING AROUND THE PATIO



AGORA 2012 BORDEAUX

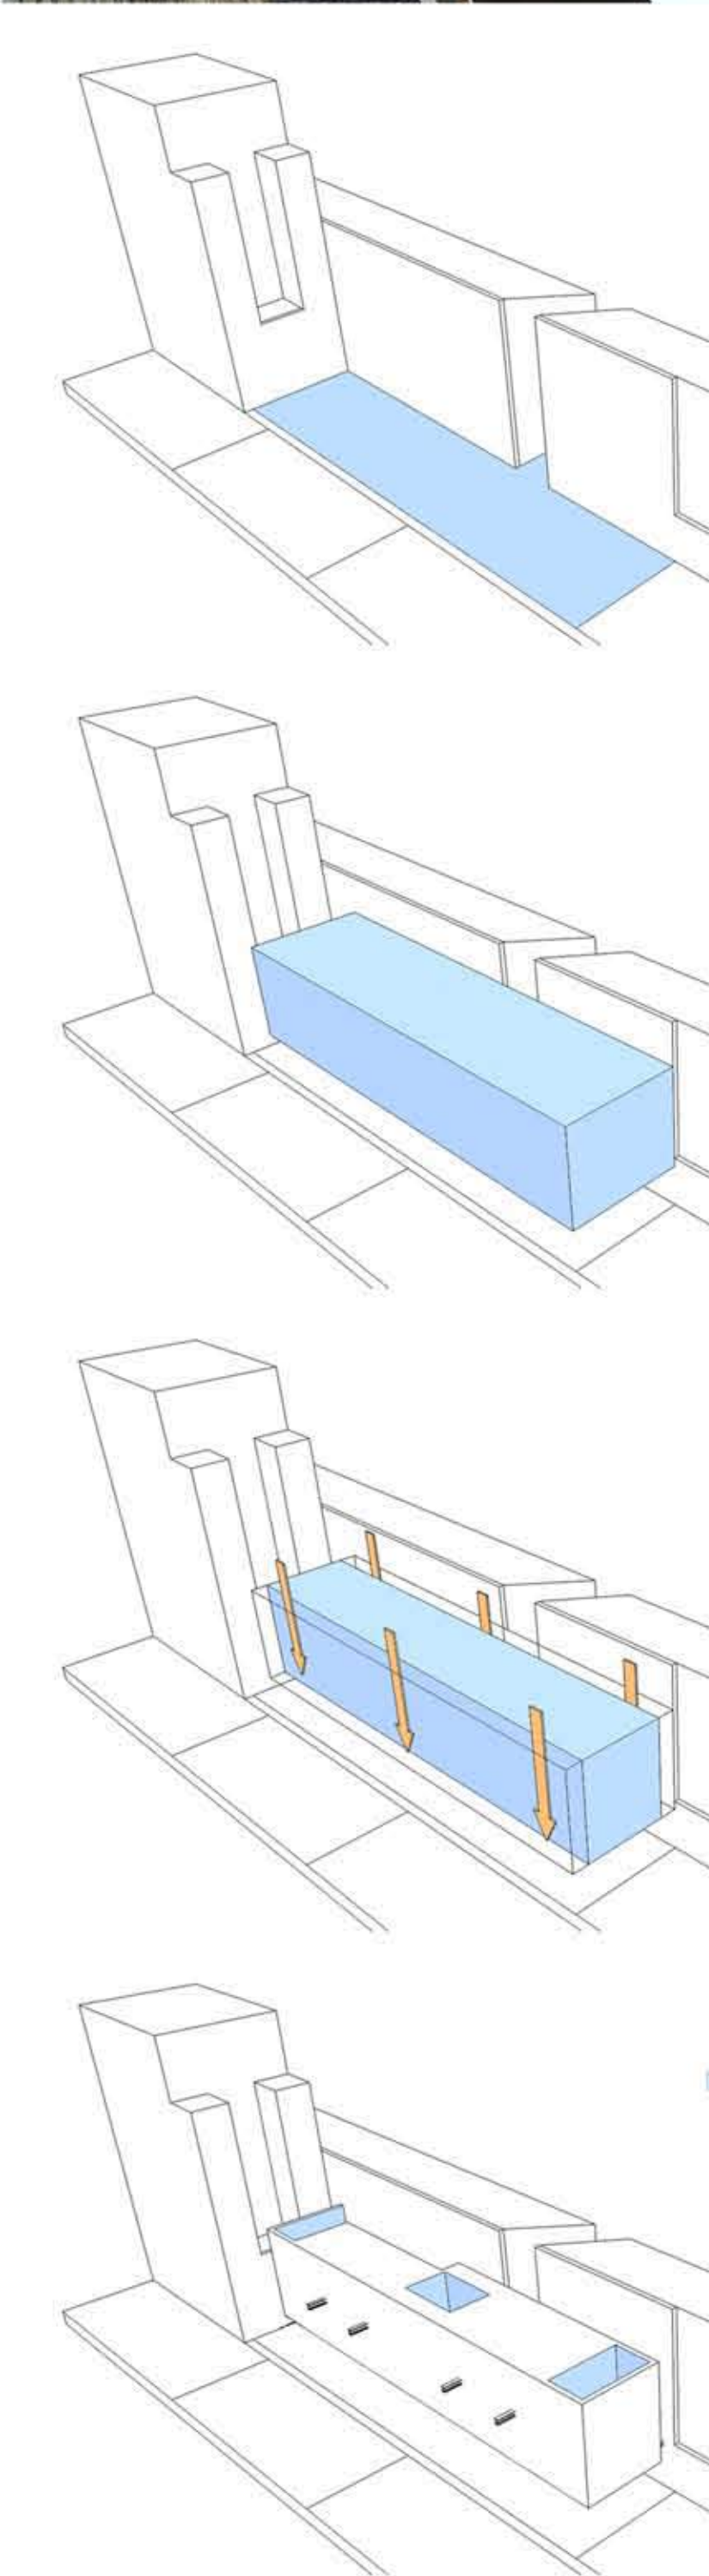


01
LA PARCELLE


02
LA LIBERATION DU SOL

03
L'APPORT LUMINEUX


04
LA STRUCTURE PORTEUSE
& LES PATIOS

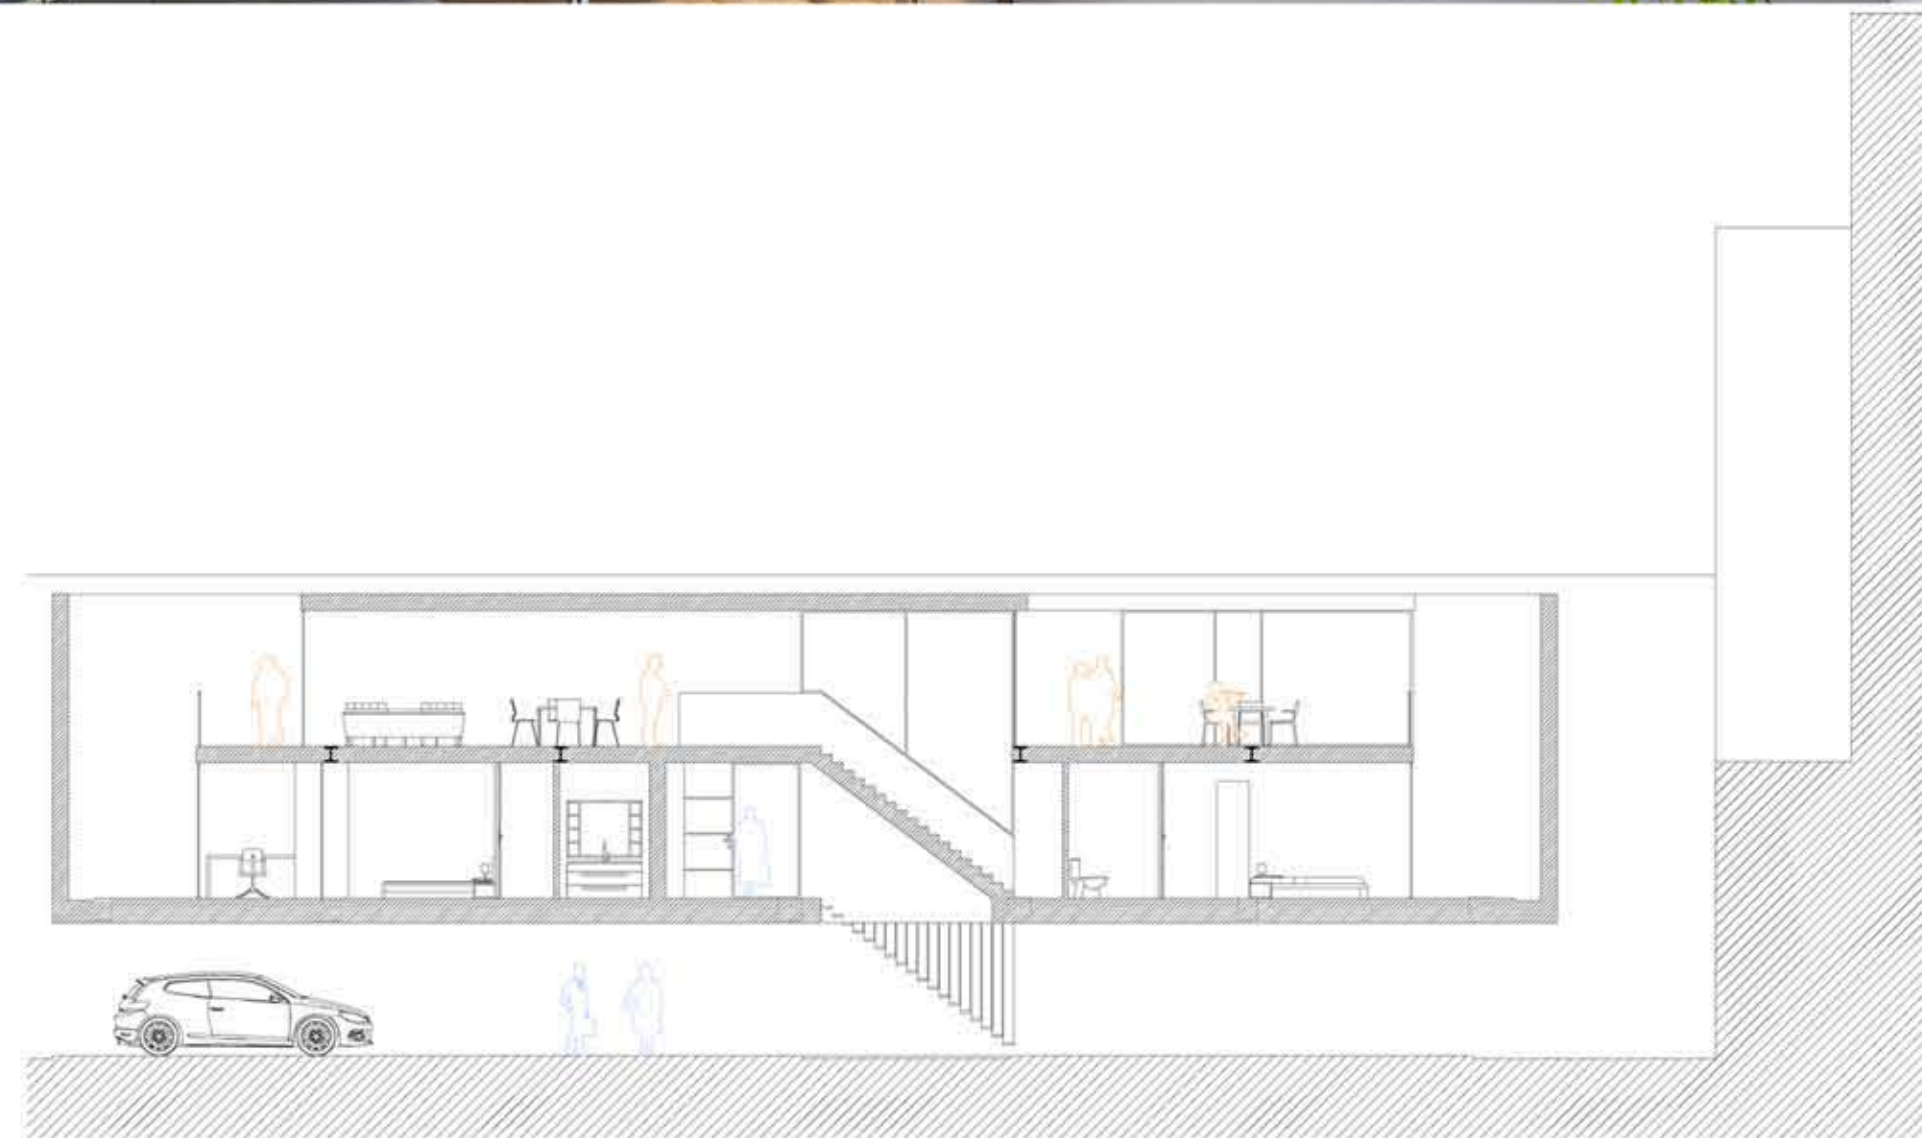

COUPE LONGITUDINALE AA' | [1:200]

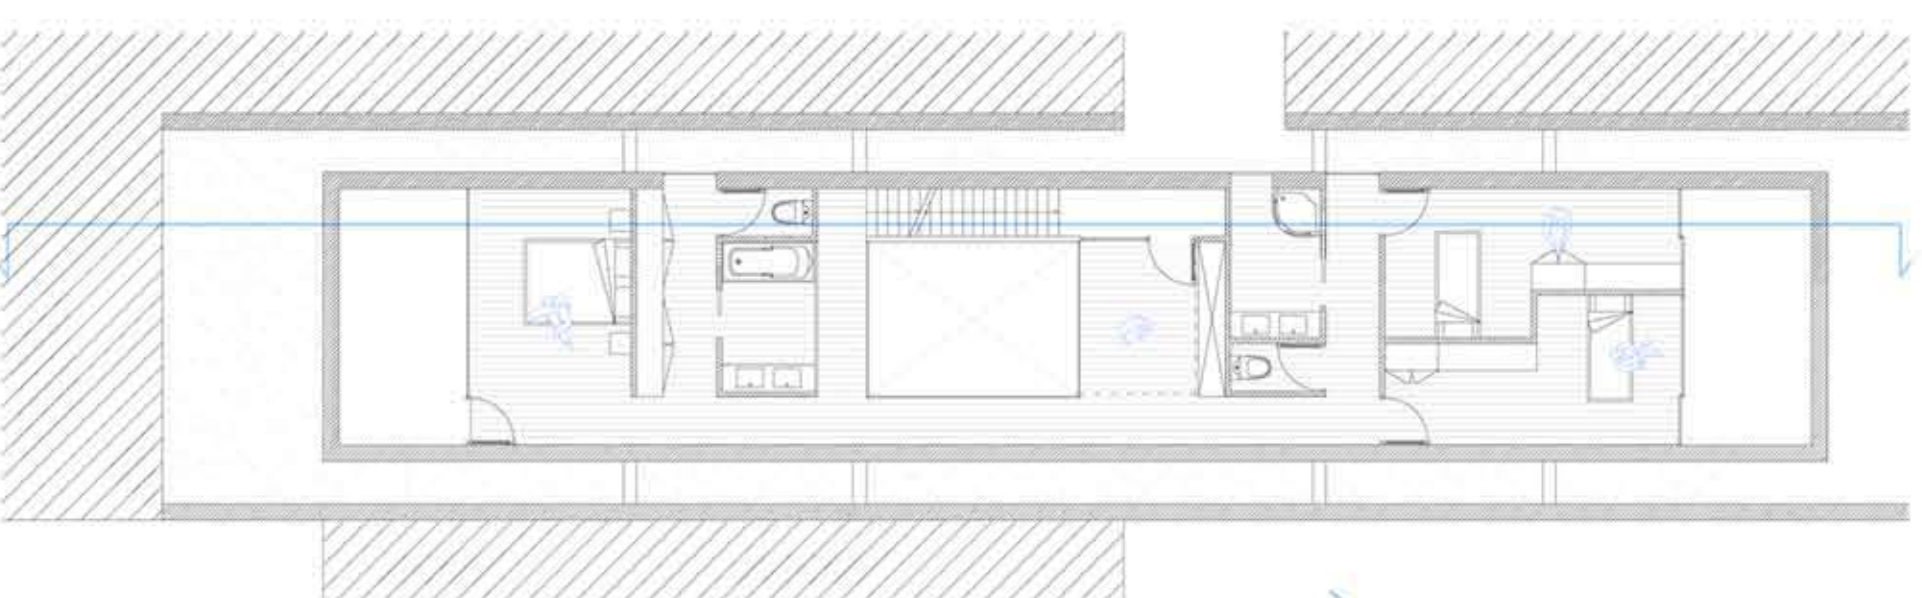


PLAN R+1 | [1:200]

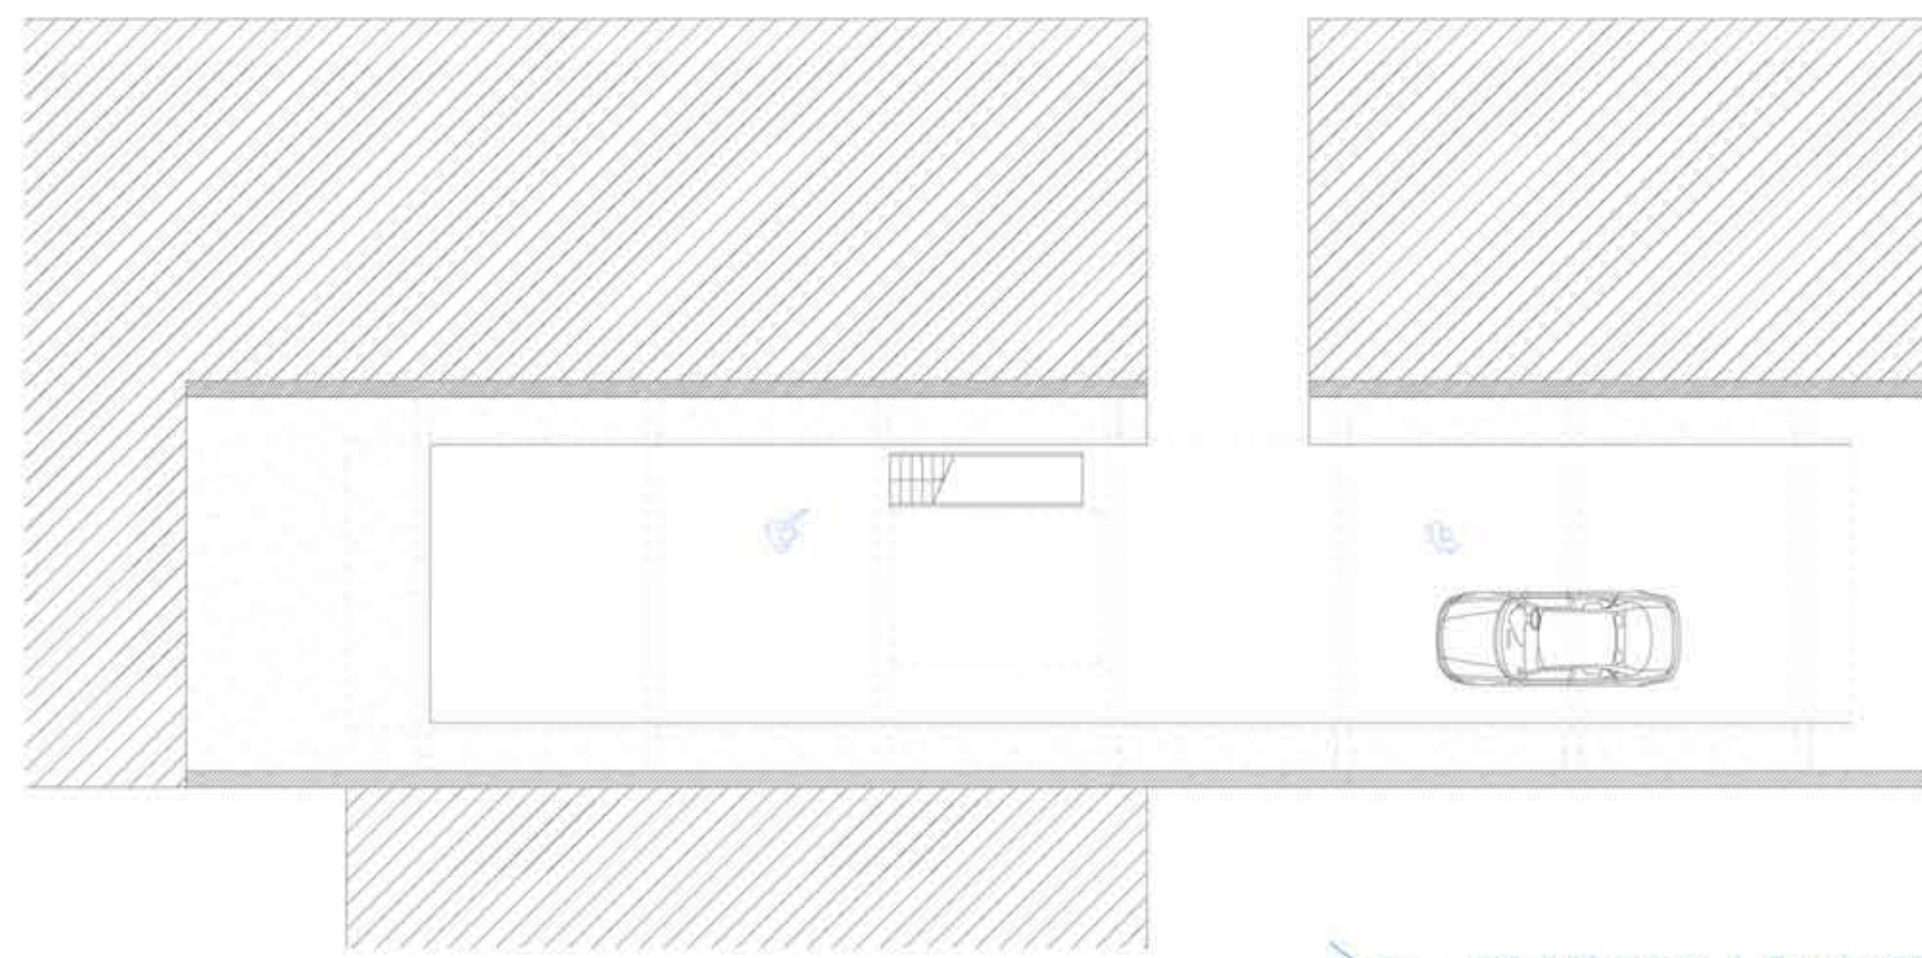


PLAN RDC | [1:200]




COUPE LONGITUDINALE BB' | [1:200]

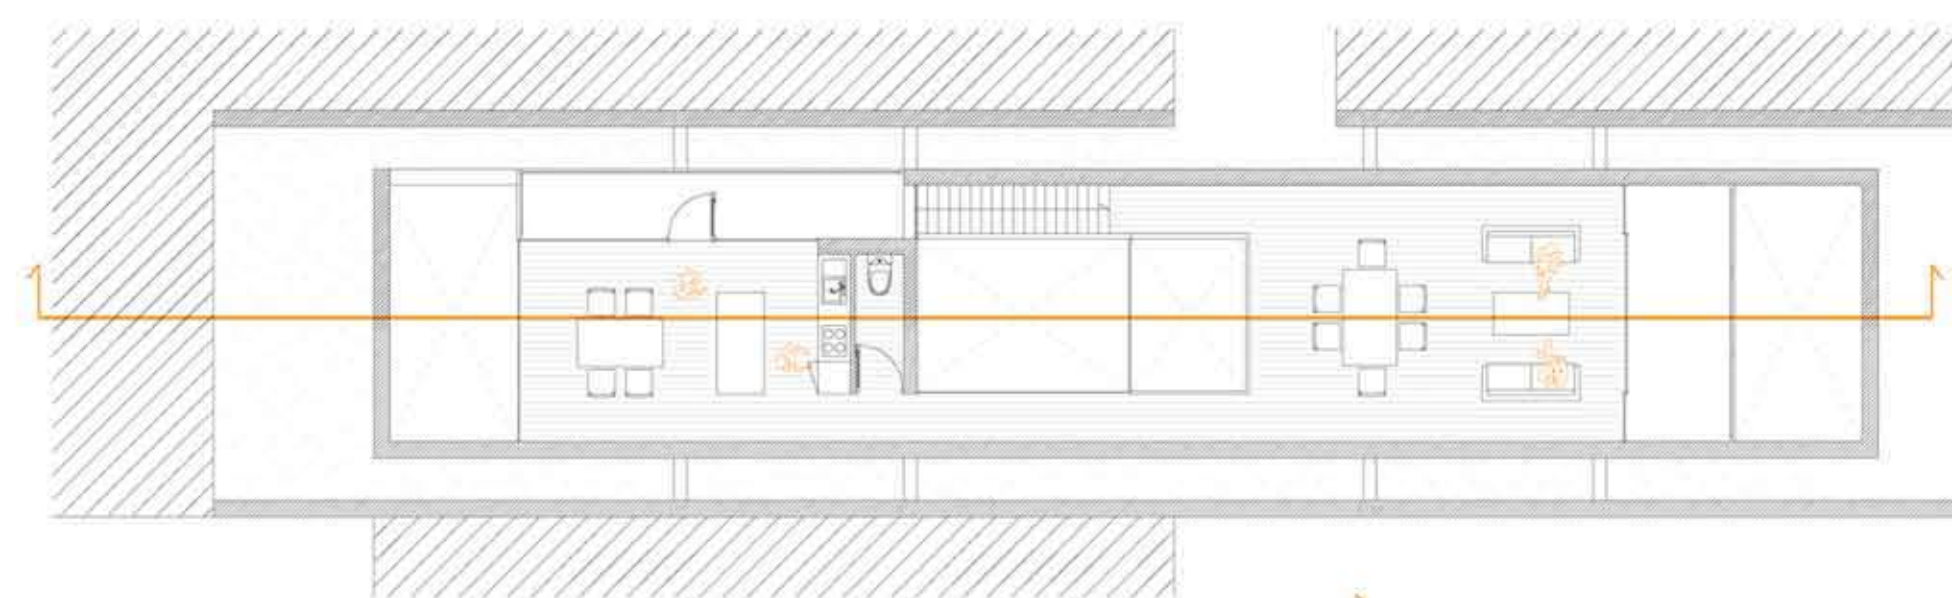

PLAN R+2 | [1:200]

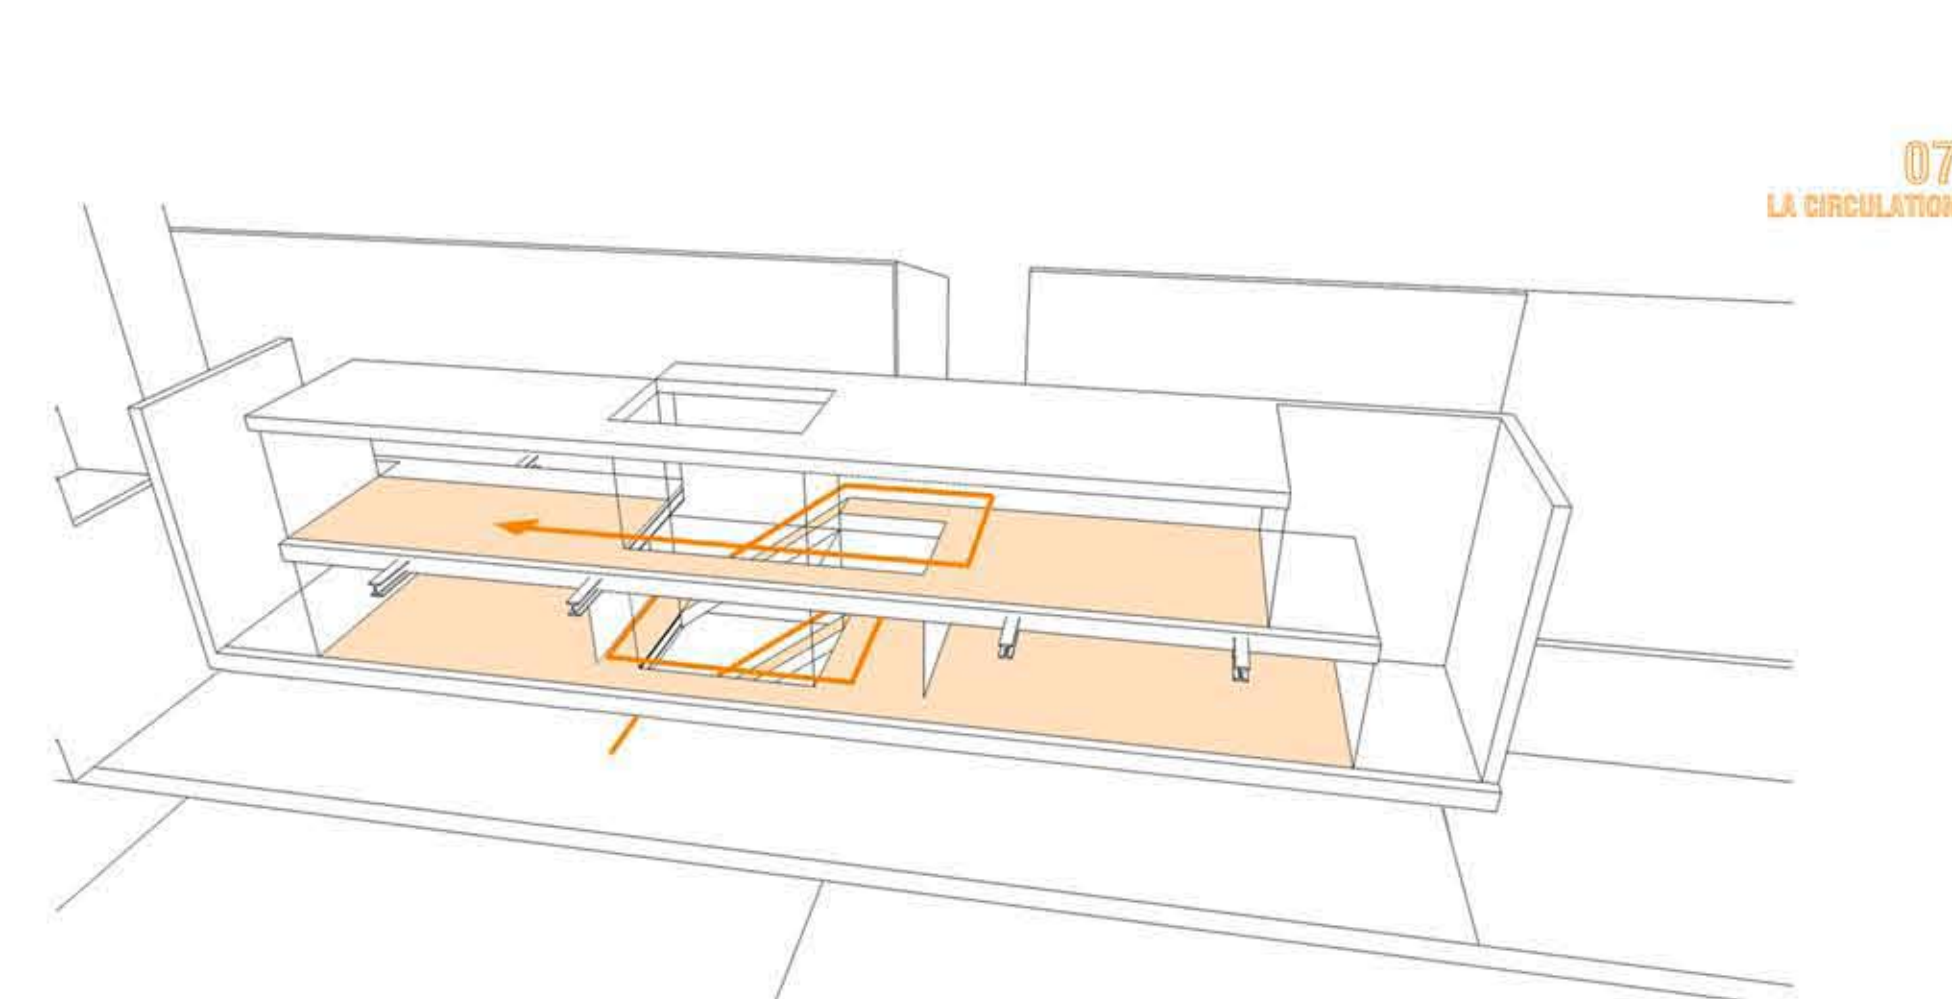

07
LA CIRCULATION

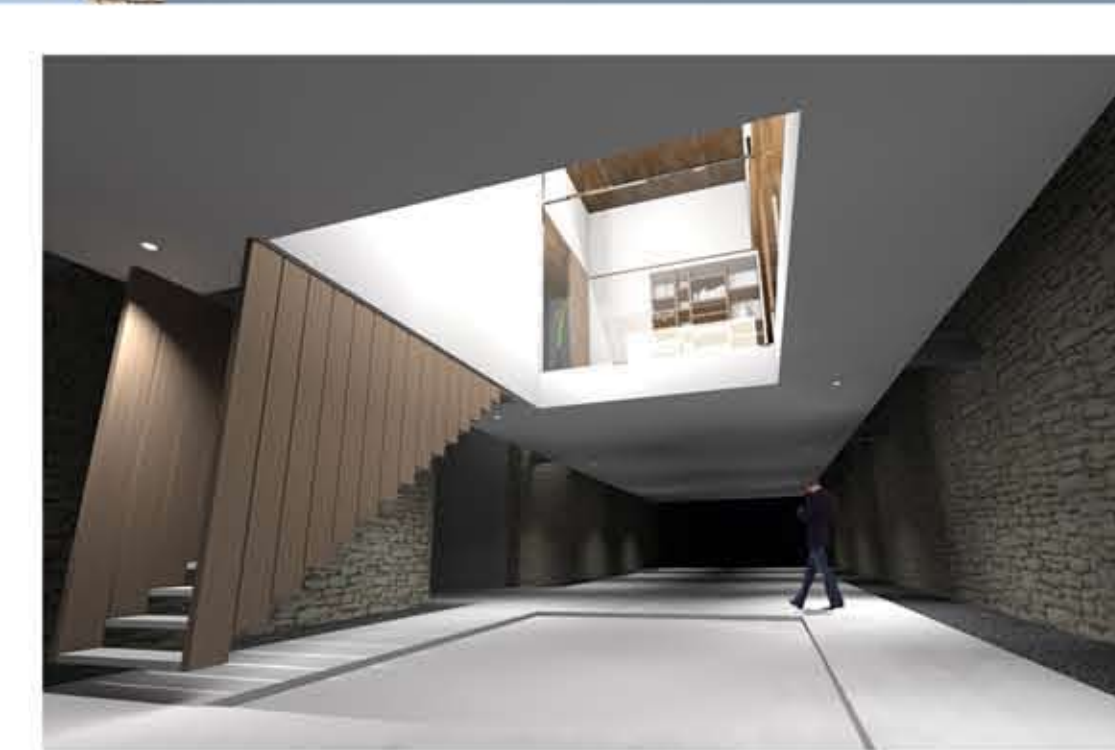

05
ESPACE DE VIE &
ESPACE DE NUIT



06
LA RECHERCHE DE LA LUMIERE

