



vue de l'entrée




vue du bassin



plan de masse

éch : 1/500°

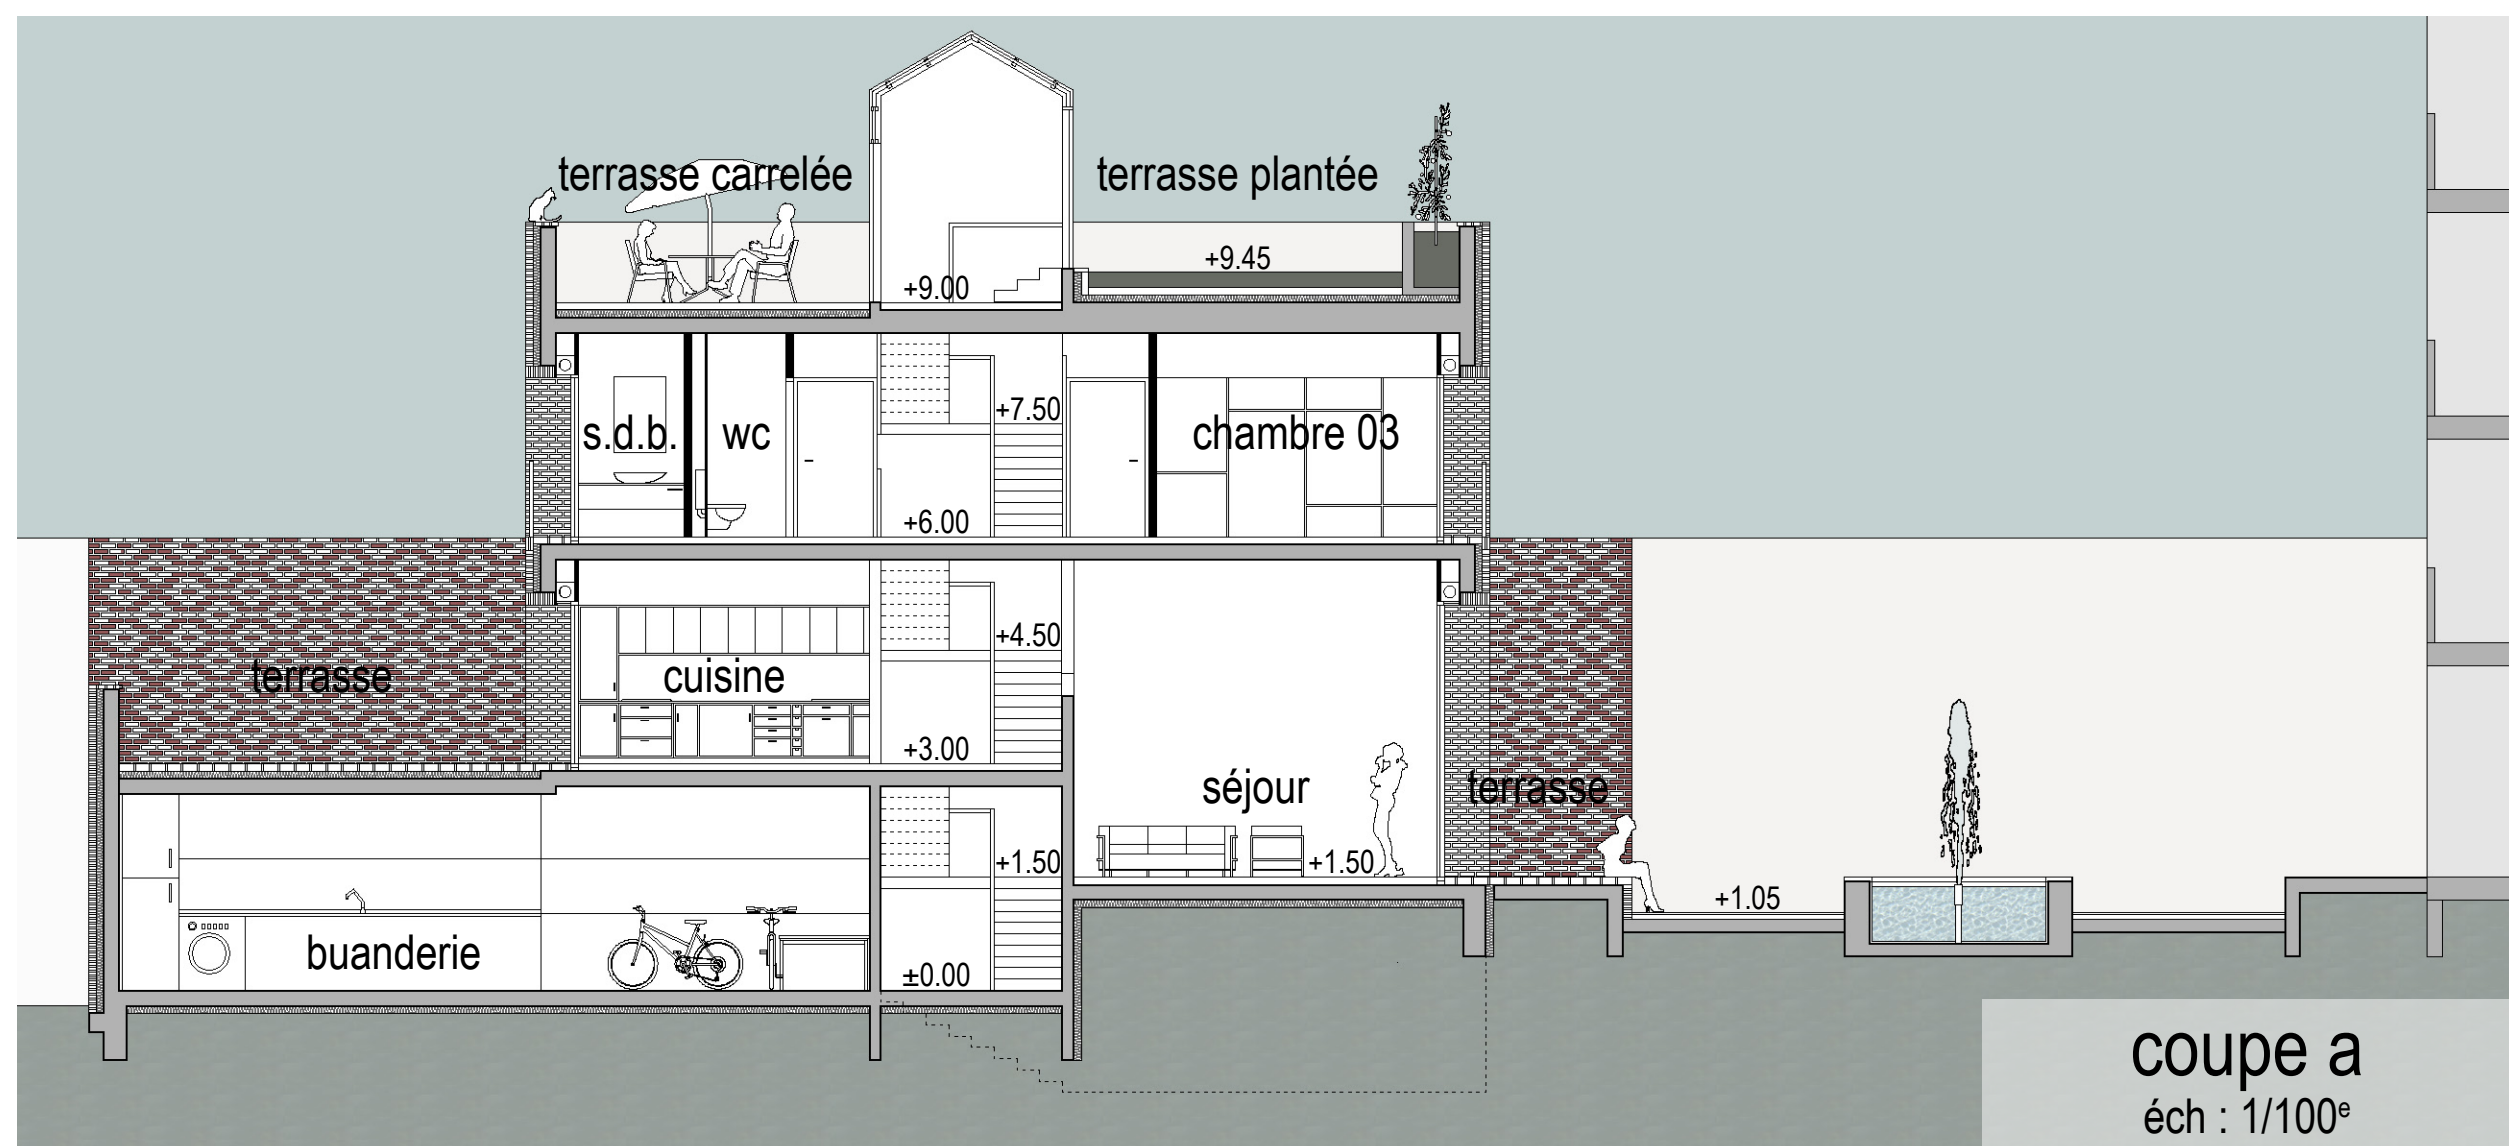

coupe a

éch : 1/100°

Le projet trouve matière dans les qualités éternelles de la ville. Retraçant des archétypes, son expression évoque un urbain atemporel.

Son ornement de briques - inspiré des anciennes fabriques sur les quais de Bacalan - figure de loin le passé industriel dont demeure la trace parcellaire.


Son étagement est atypique : en démultipliant les hauteurs d'étage, il donne à l'ensemble de l'habitation un mouvement, une dynamique à la fois centrifuge et ascendante - contrepoint de sa compacité statique - tandis que la trémie de lumière naturelle éclaire la verticalité de la demeure et unit ses différents niveaux.

## demeure secrète



vue du séjour

187SUR

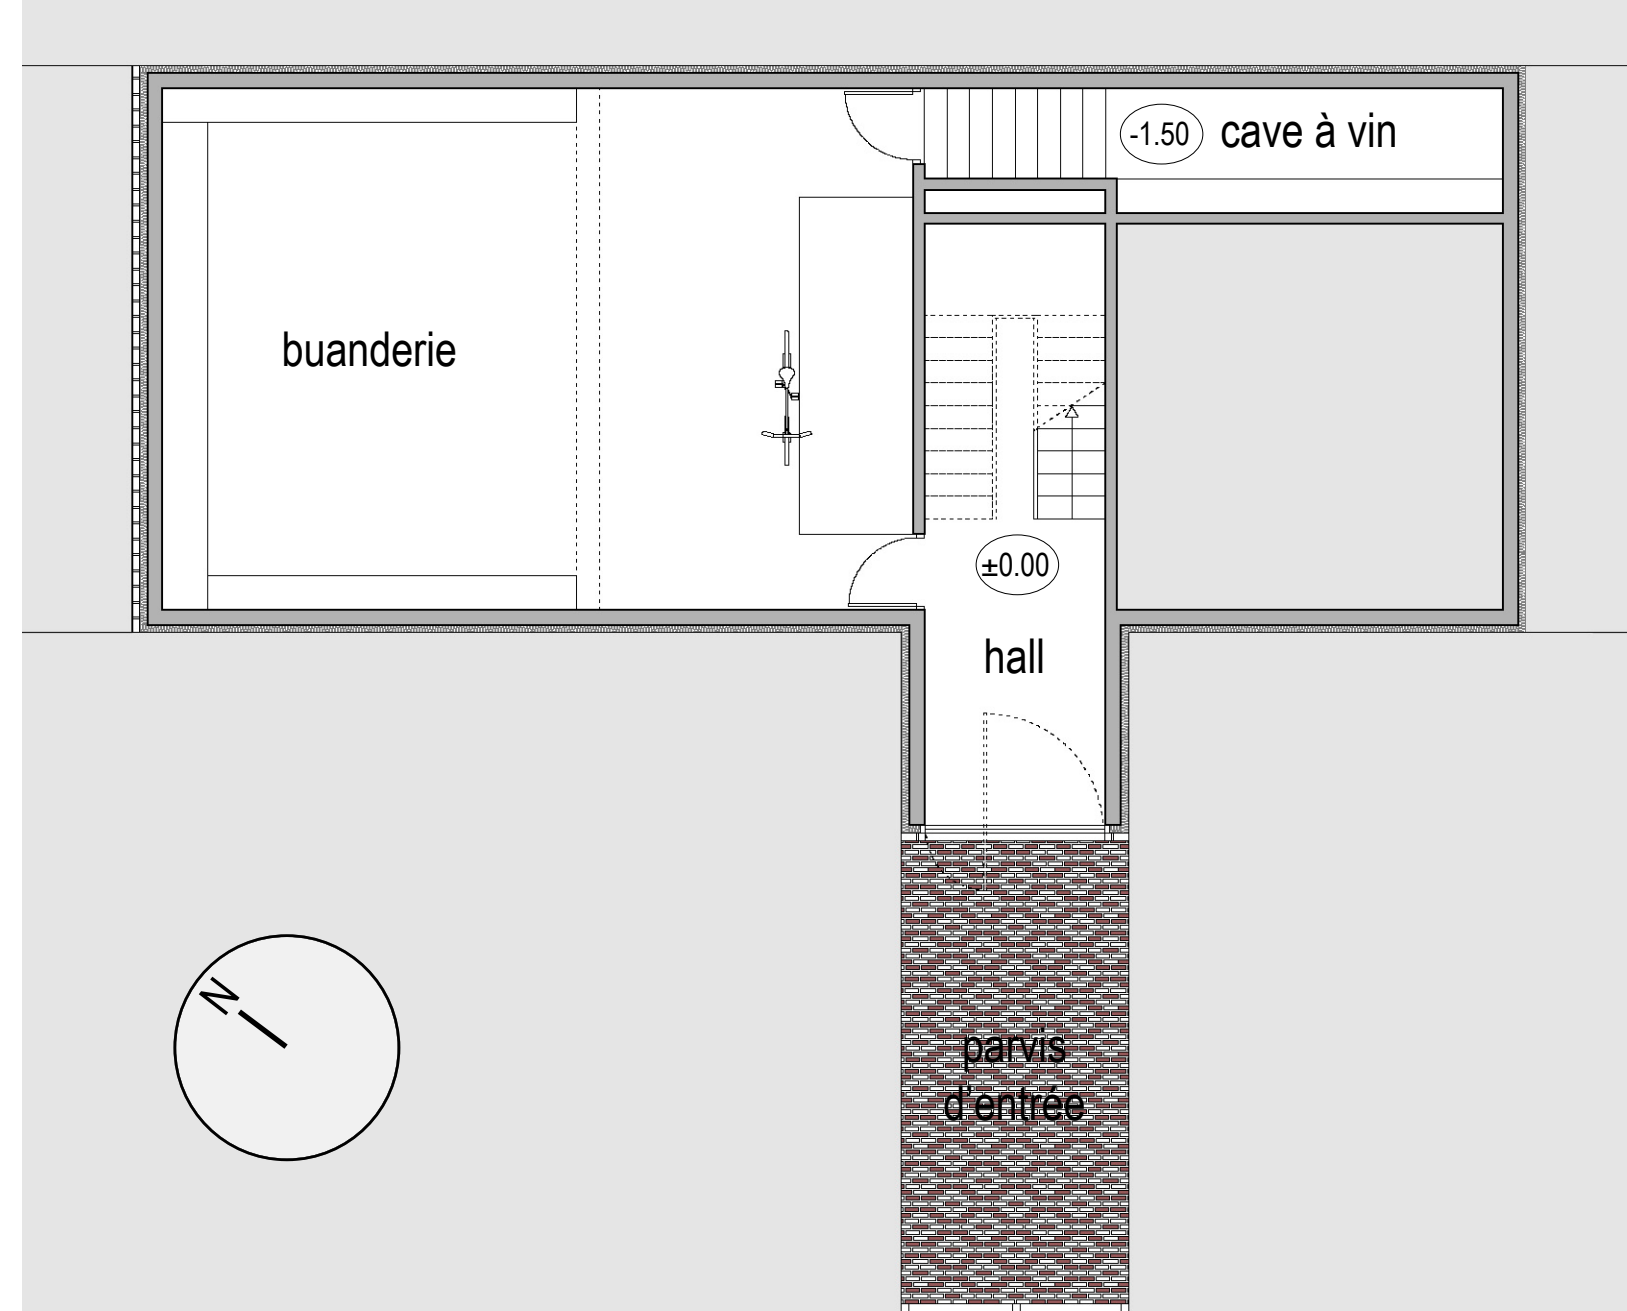


niveau 0

éch : 1/100°




niveau 1

éch : 1/100°

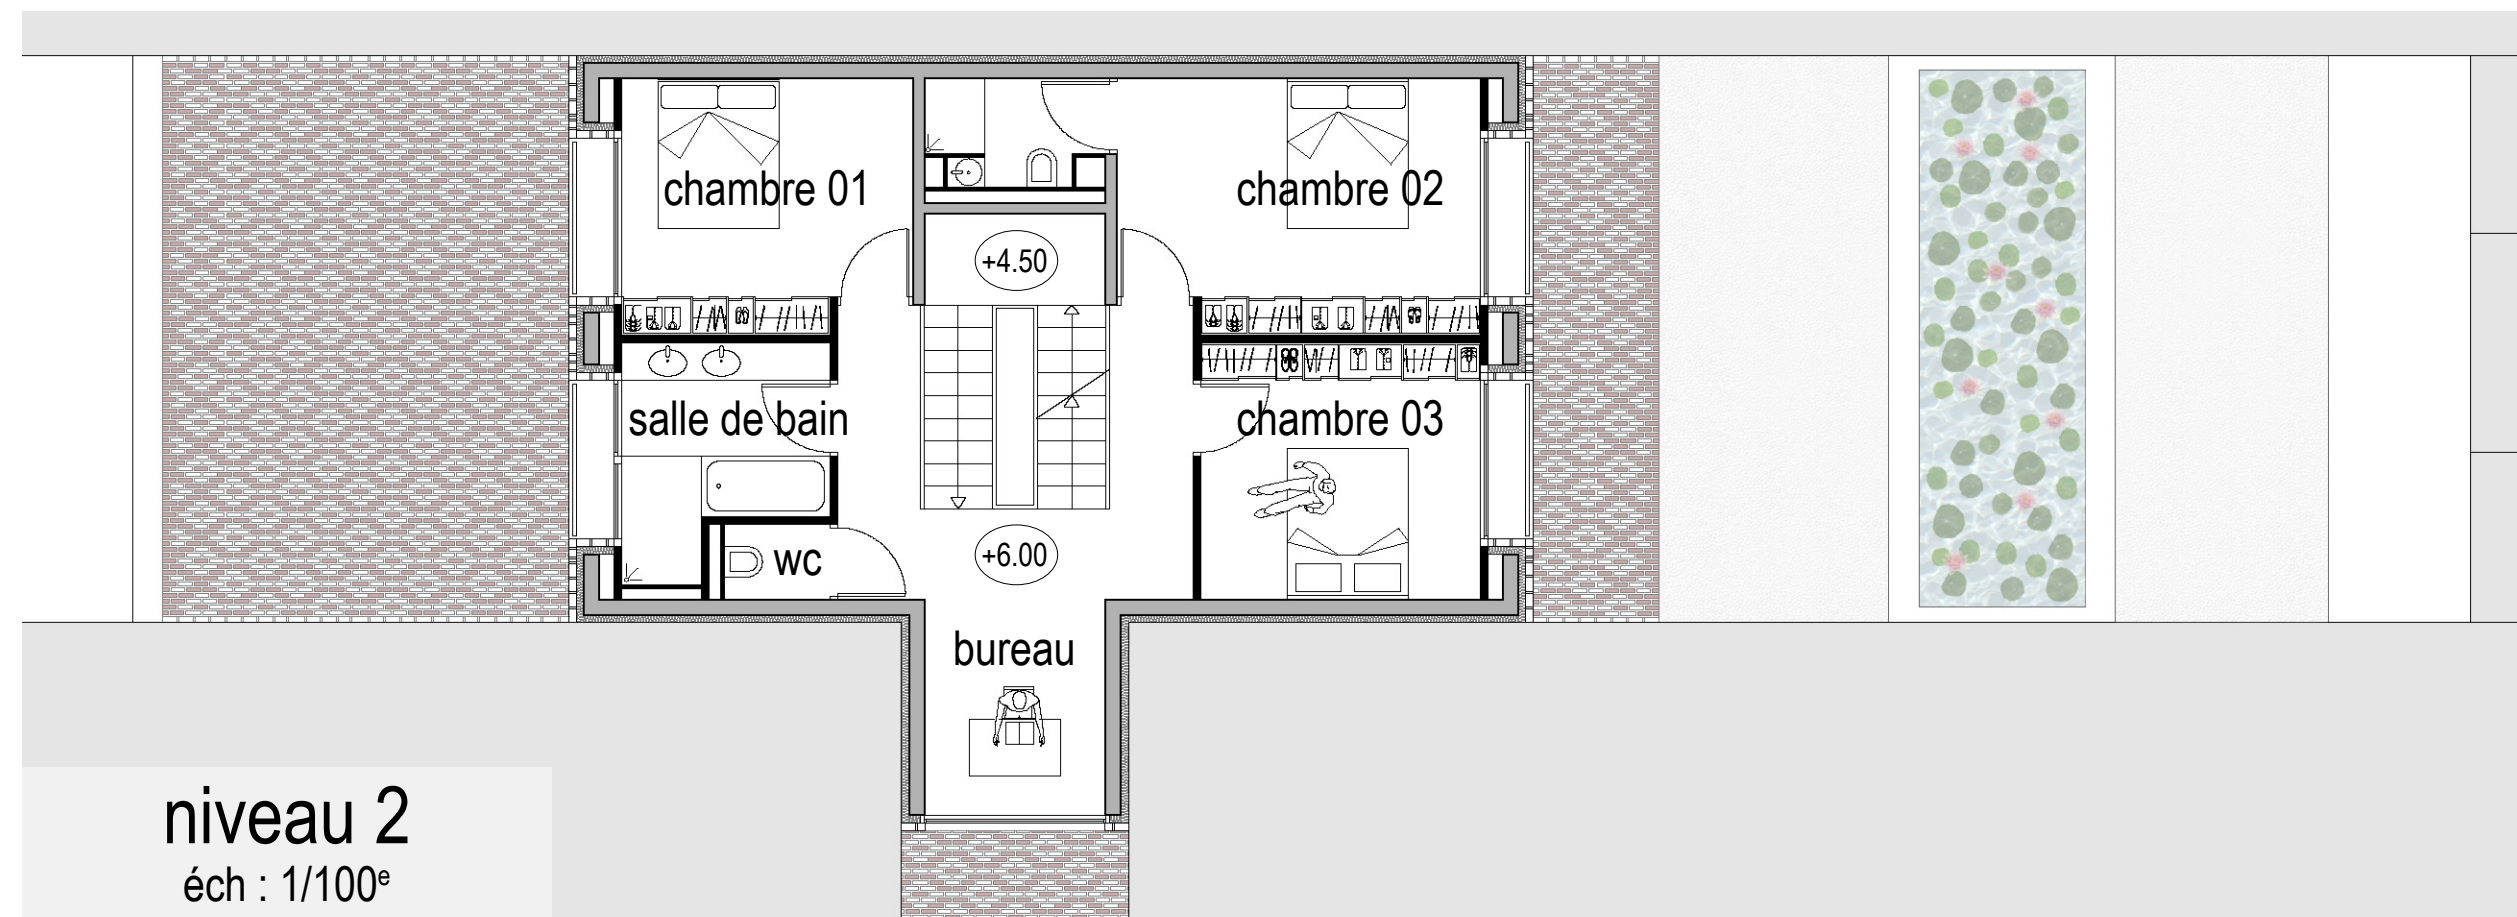

niveau 2

éch : 1/100°

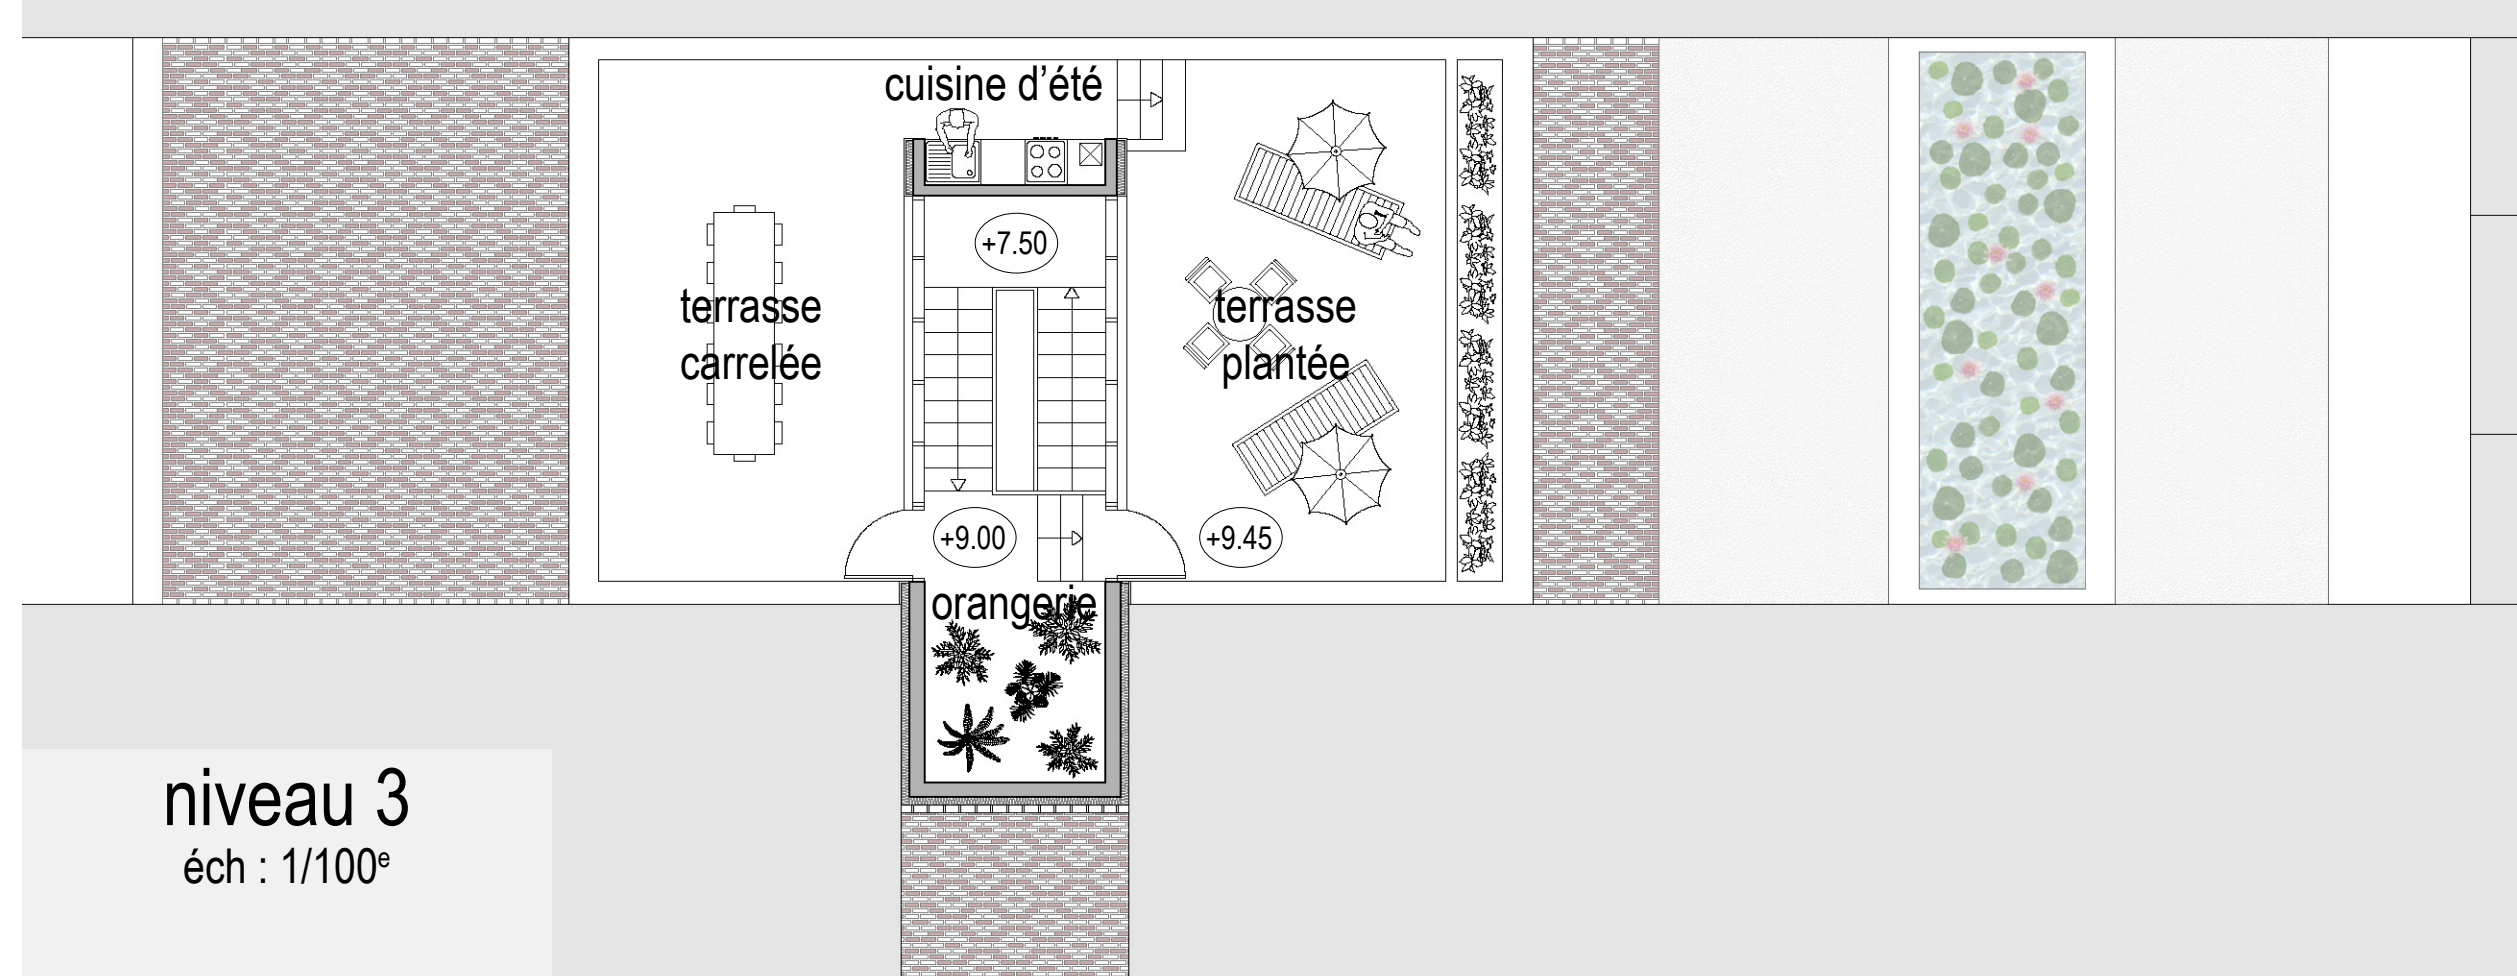

niveau 3

éch : 1/100°