

Le Chais du Belcier / Bar-Restaurant 303QU1



VUE N°1 ETAT EXISTANT




VUE N°1 ETAT PROJETE




VUE N°2 ETAT EXISTANT




VUE N°2 ETAT PROJETE

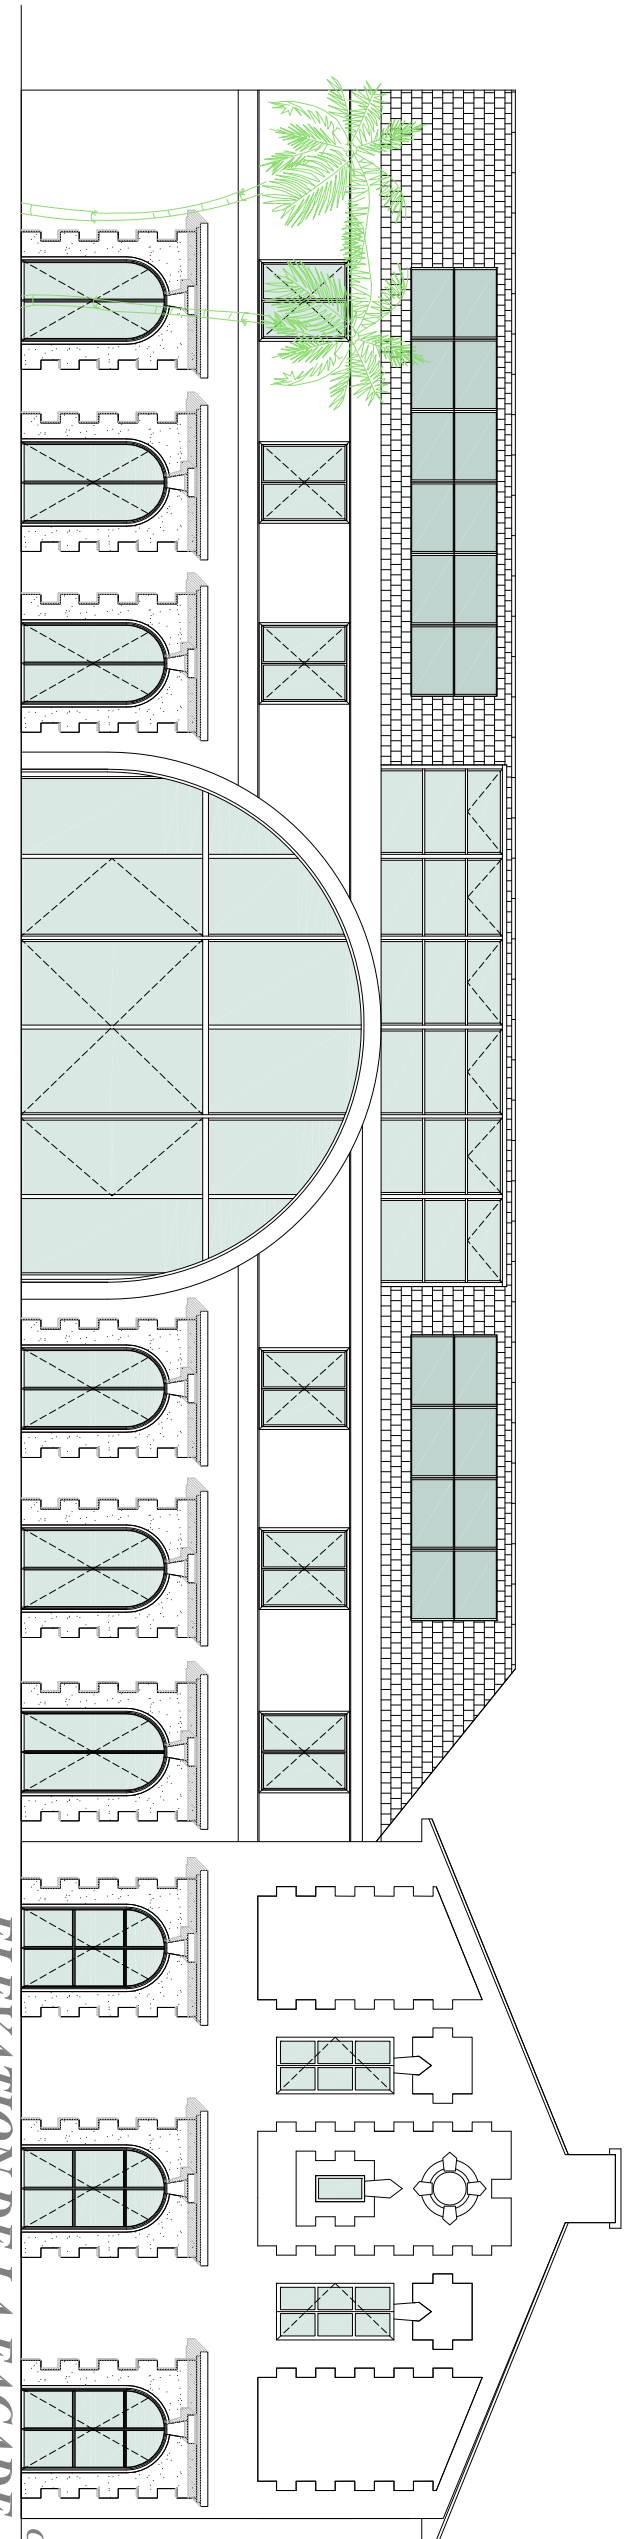



ELEVATION DE LA FACADE
RUE BAC NINH

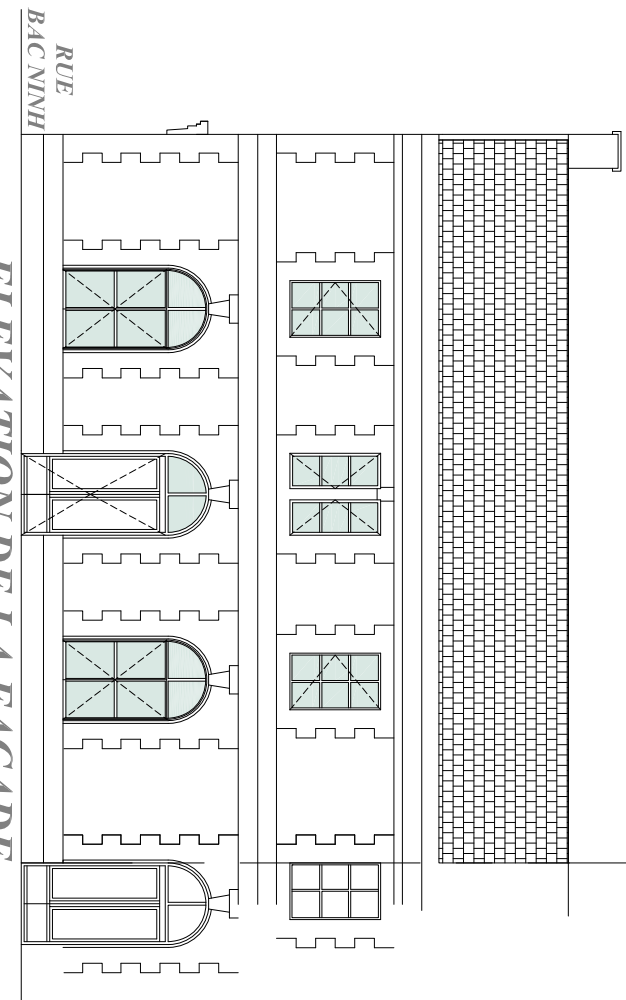


ELEVATION DE LA FACADE
RUE DU COMMERCE

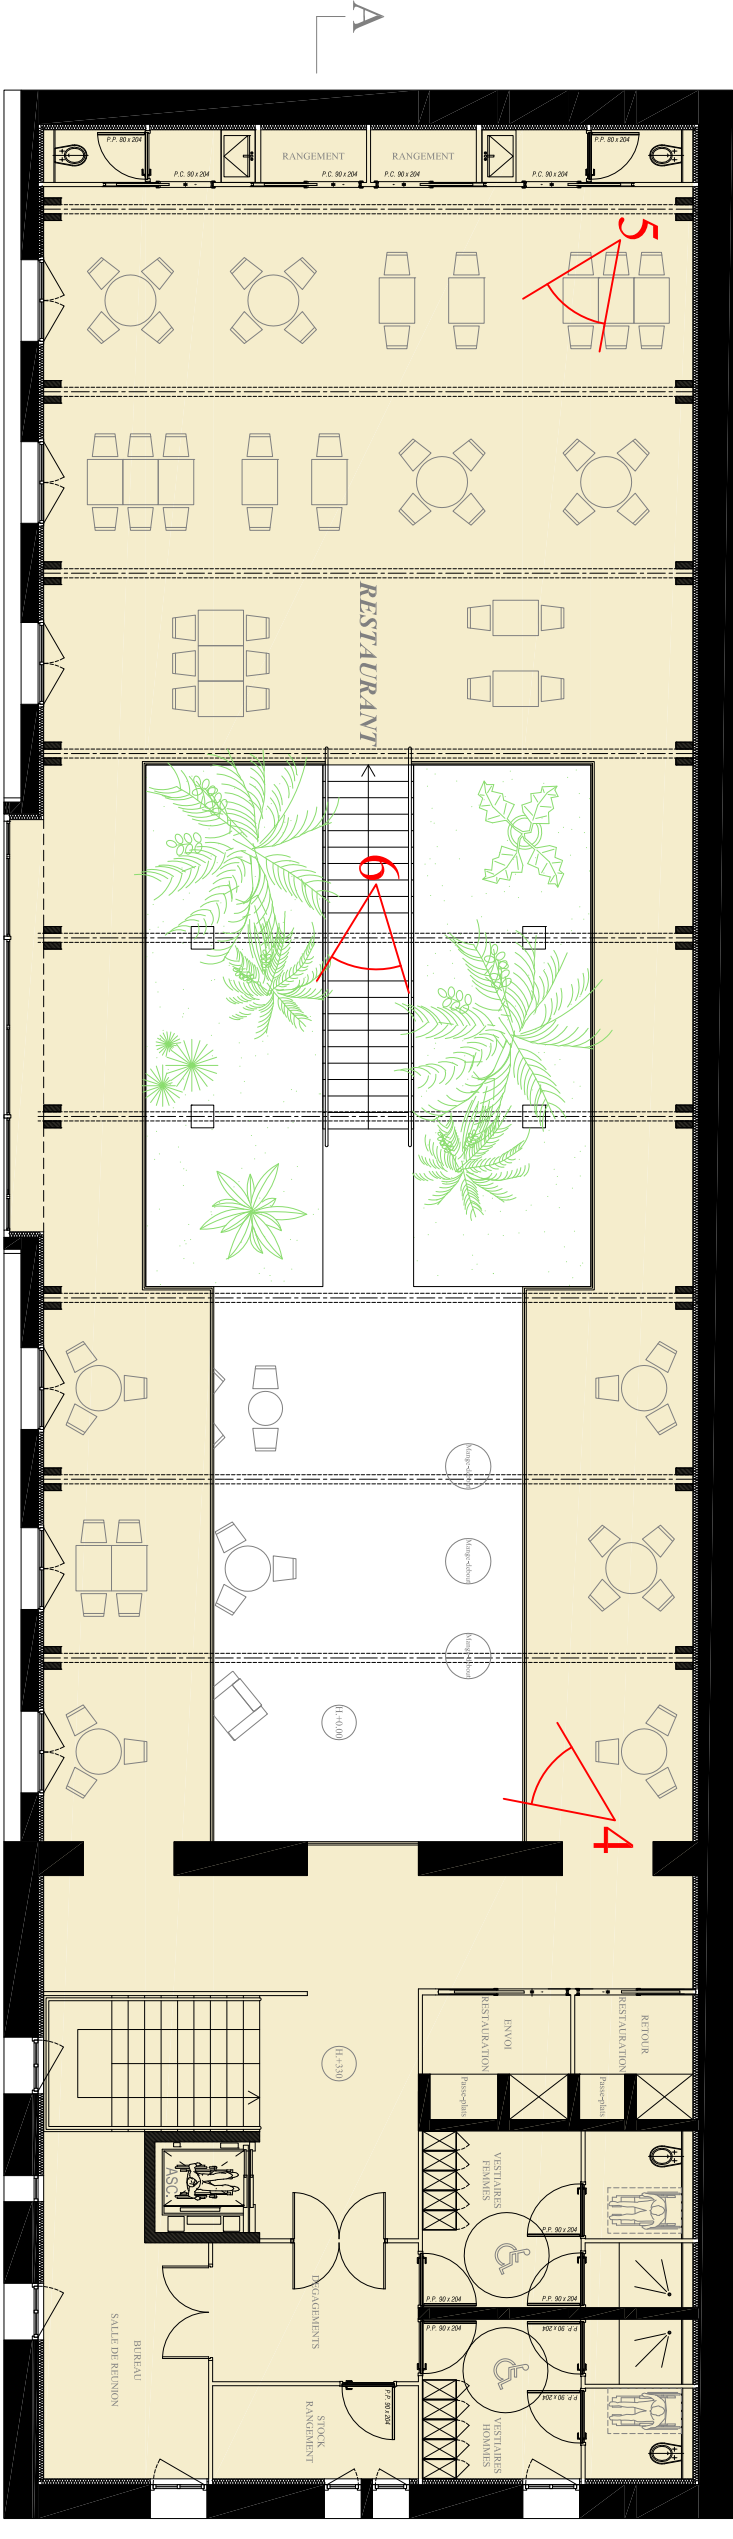


PLAN DE 1ER ETAGE

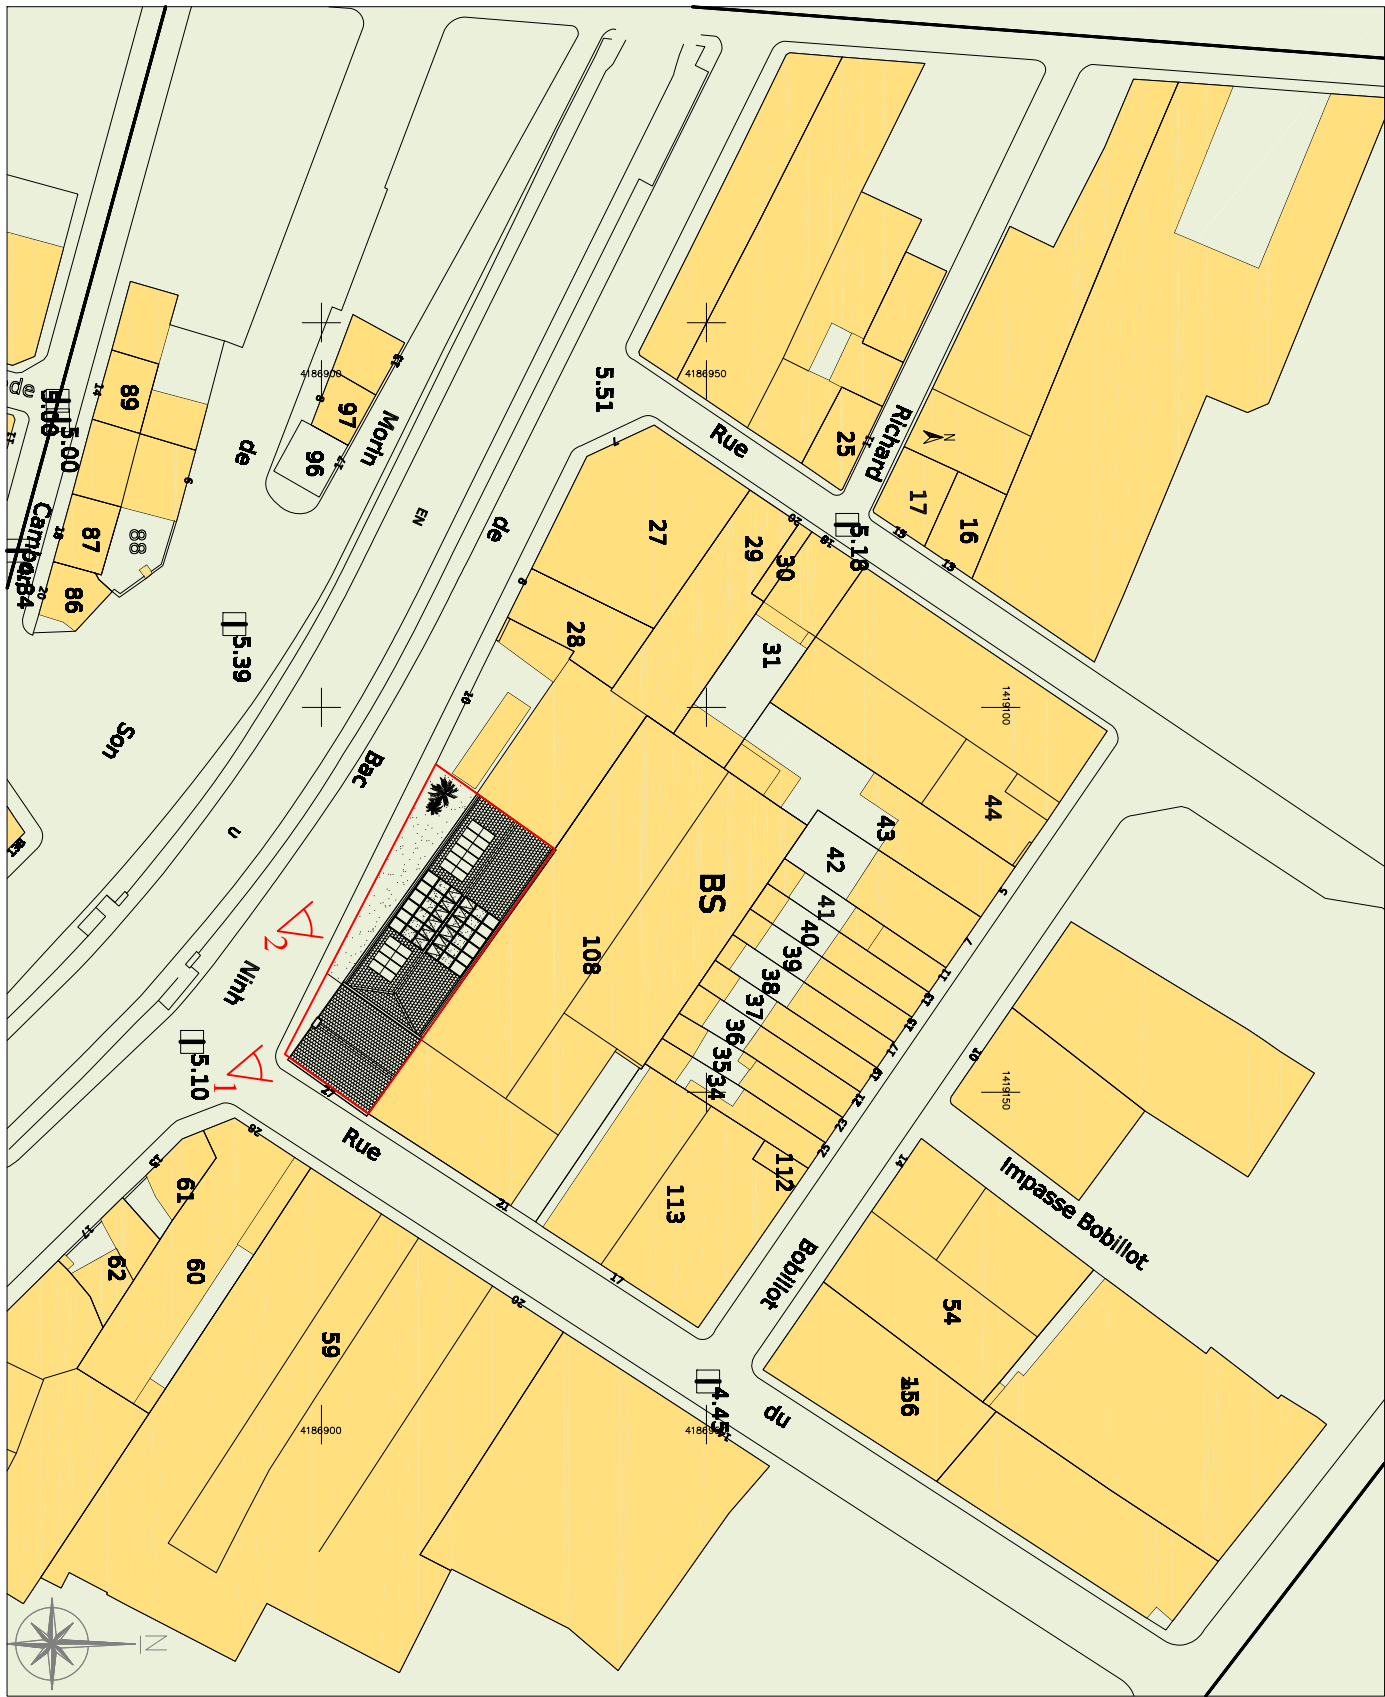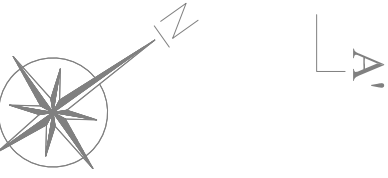

PLAN DE MASSE
ECH:1/1000

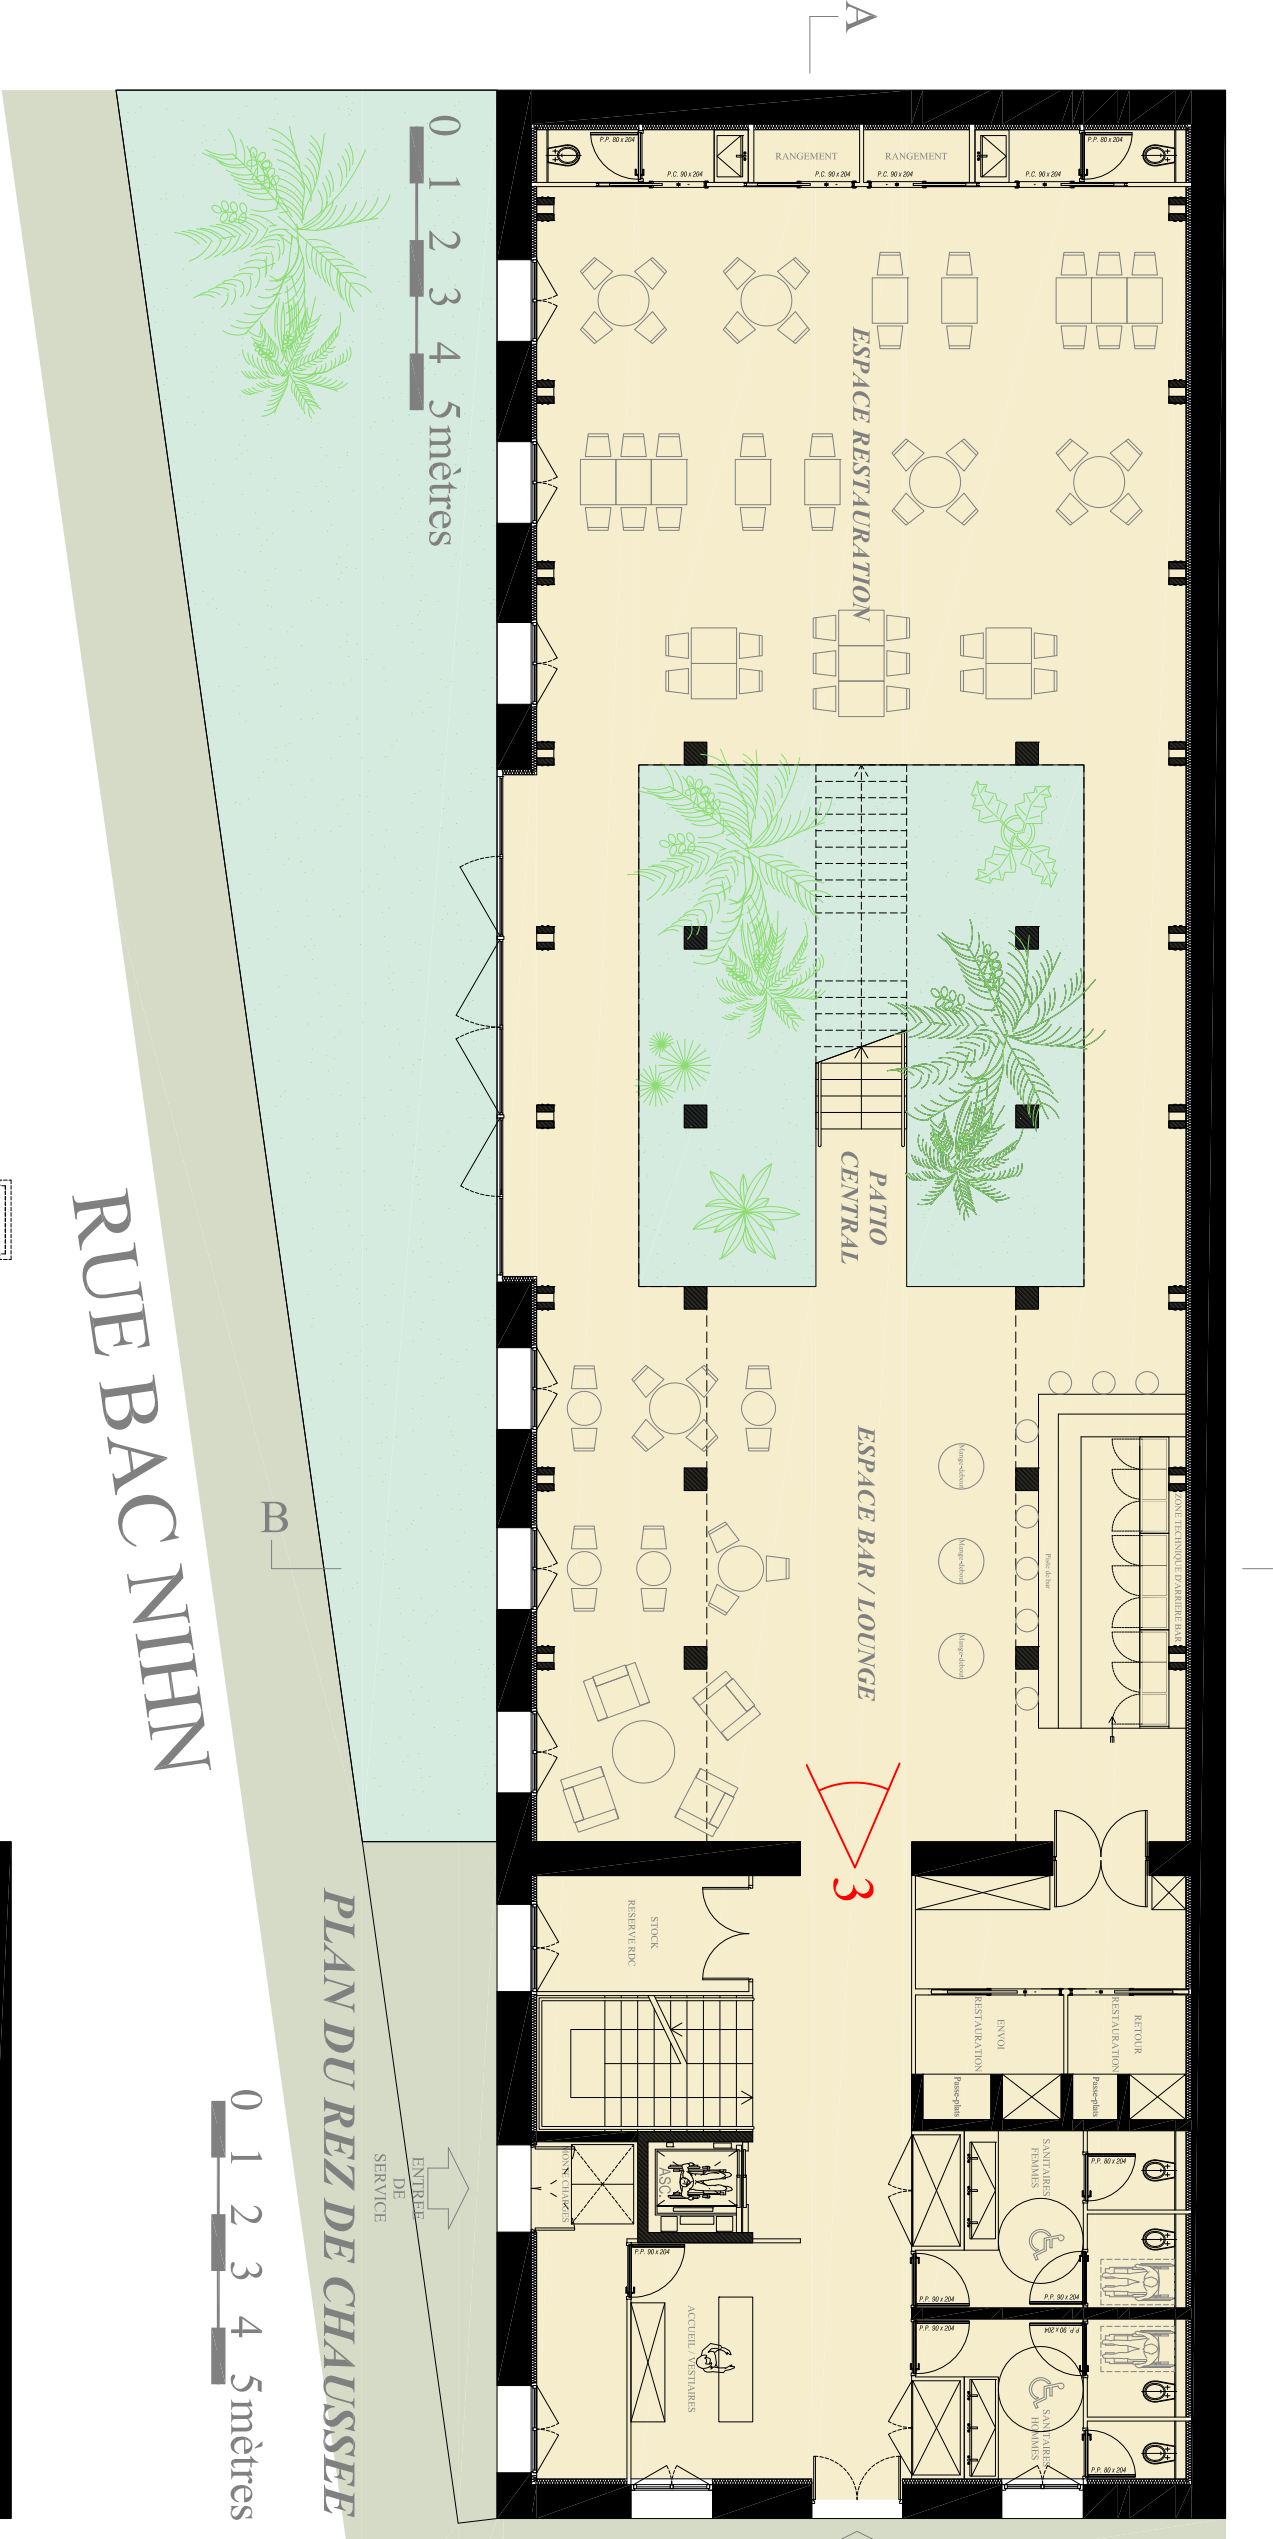


PLAN DU REZ DE CHAUSSEE

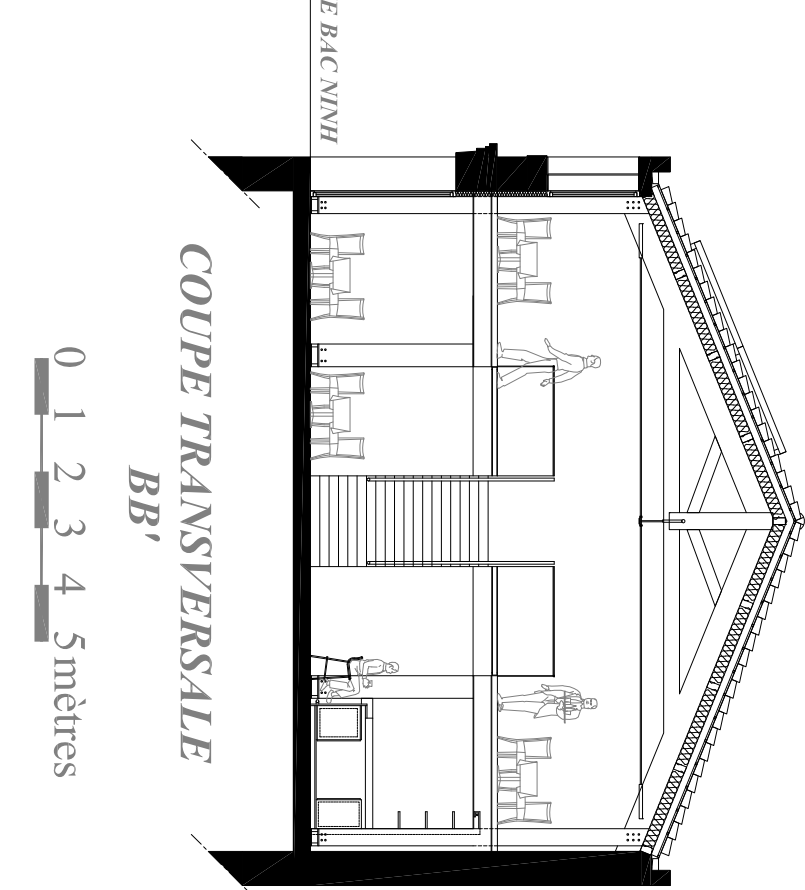


COUPE TRANSVERSALE
BB'

0 1 2 3 4 5 mètres

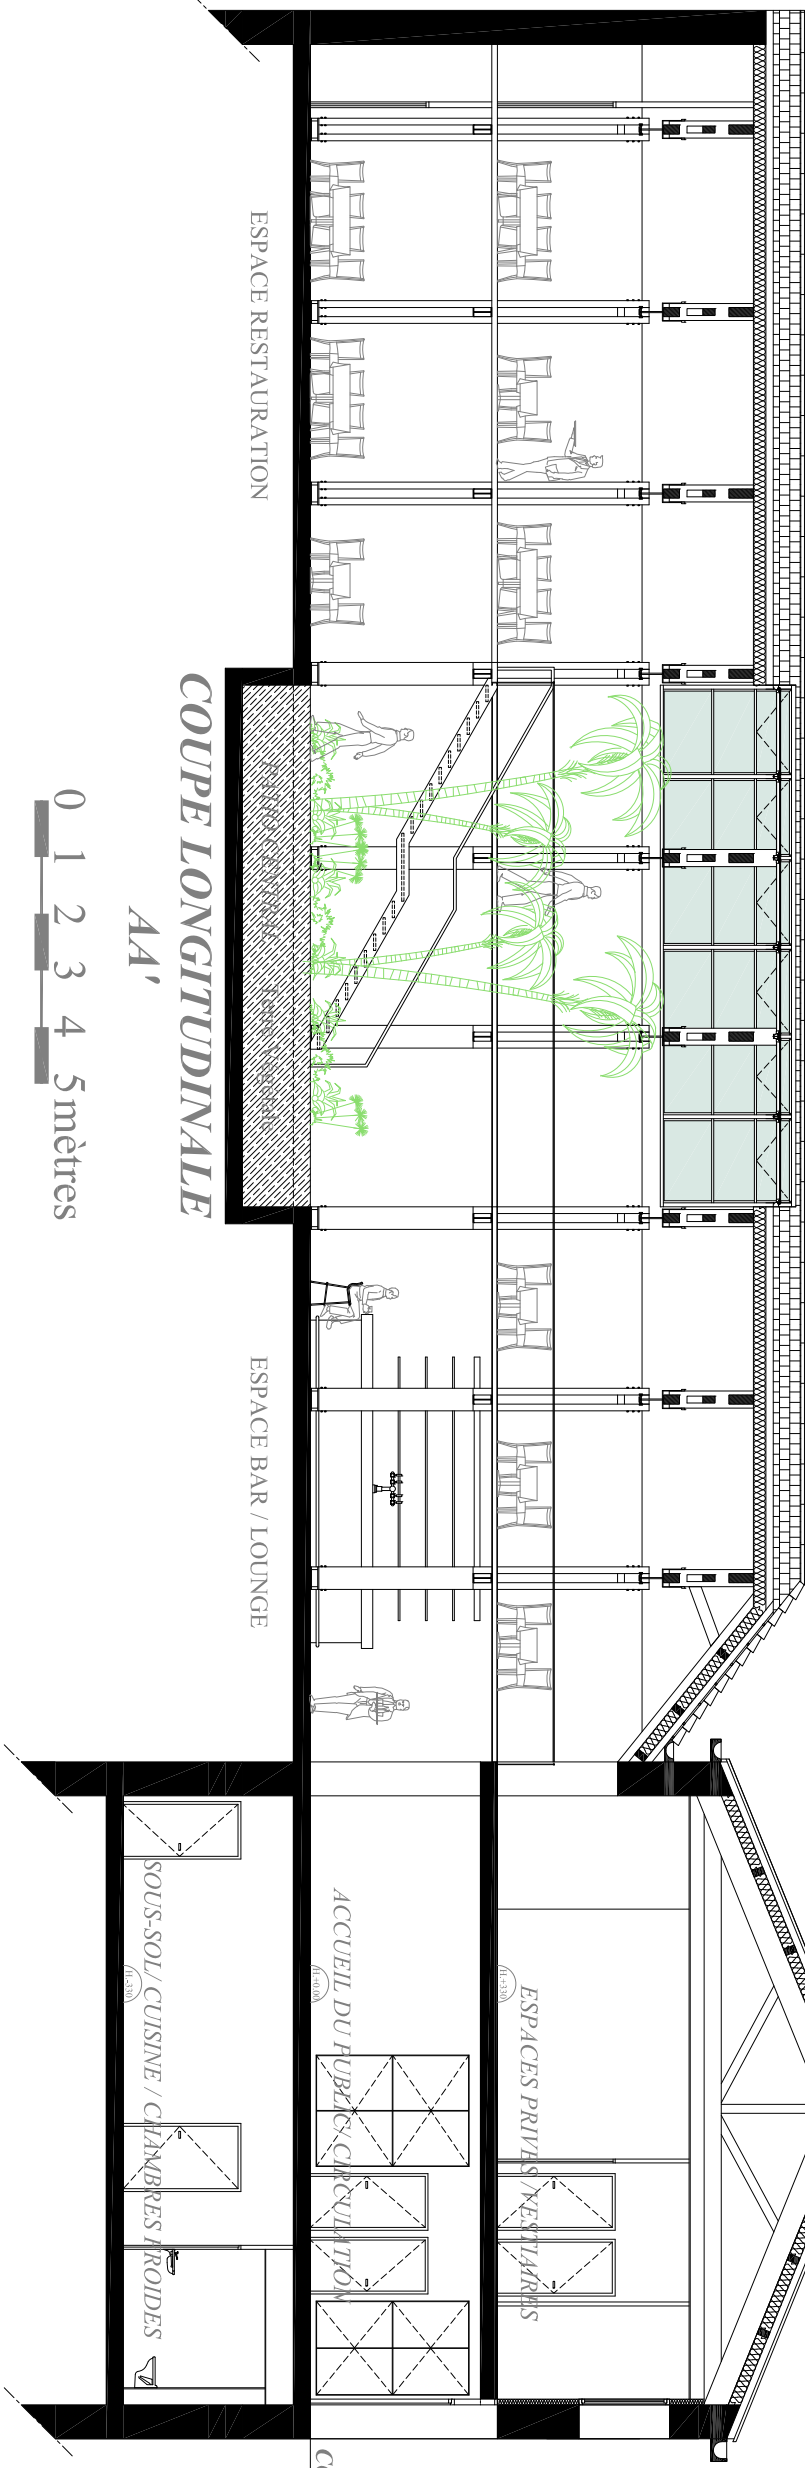


COUPE LONGITUDINALE
AA'

0 1 2 3 4 5 mètres

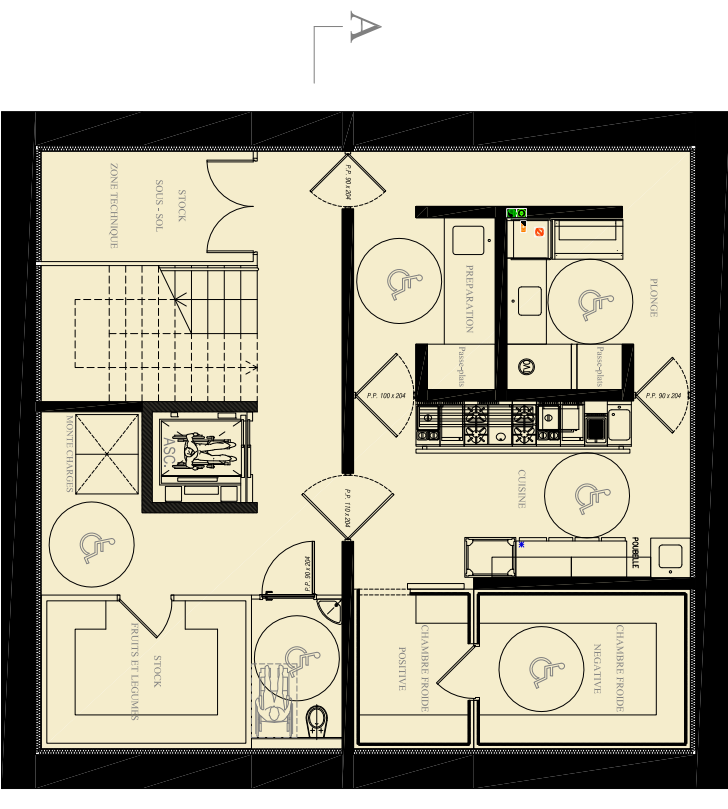

PLAN DU SOUS-SOL

0 1 2 3 4 5 mètres

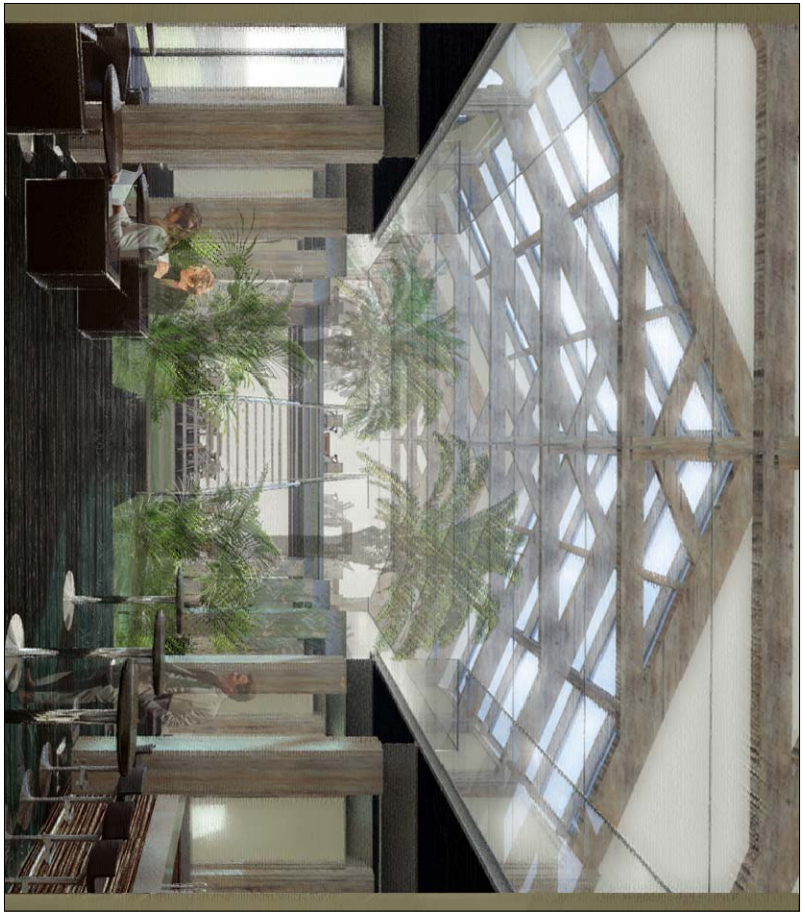

VUE N°3



VUE N°4



VUE N°5



VUE N°6