


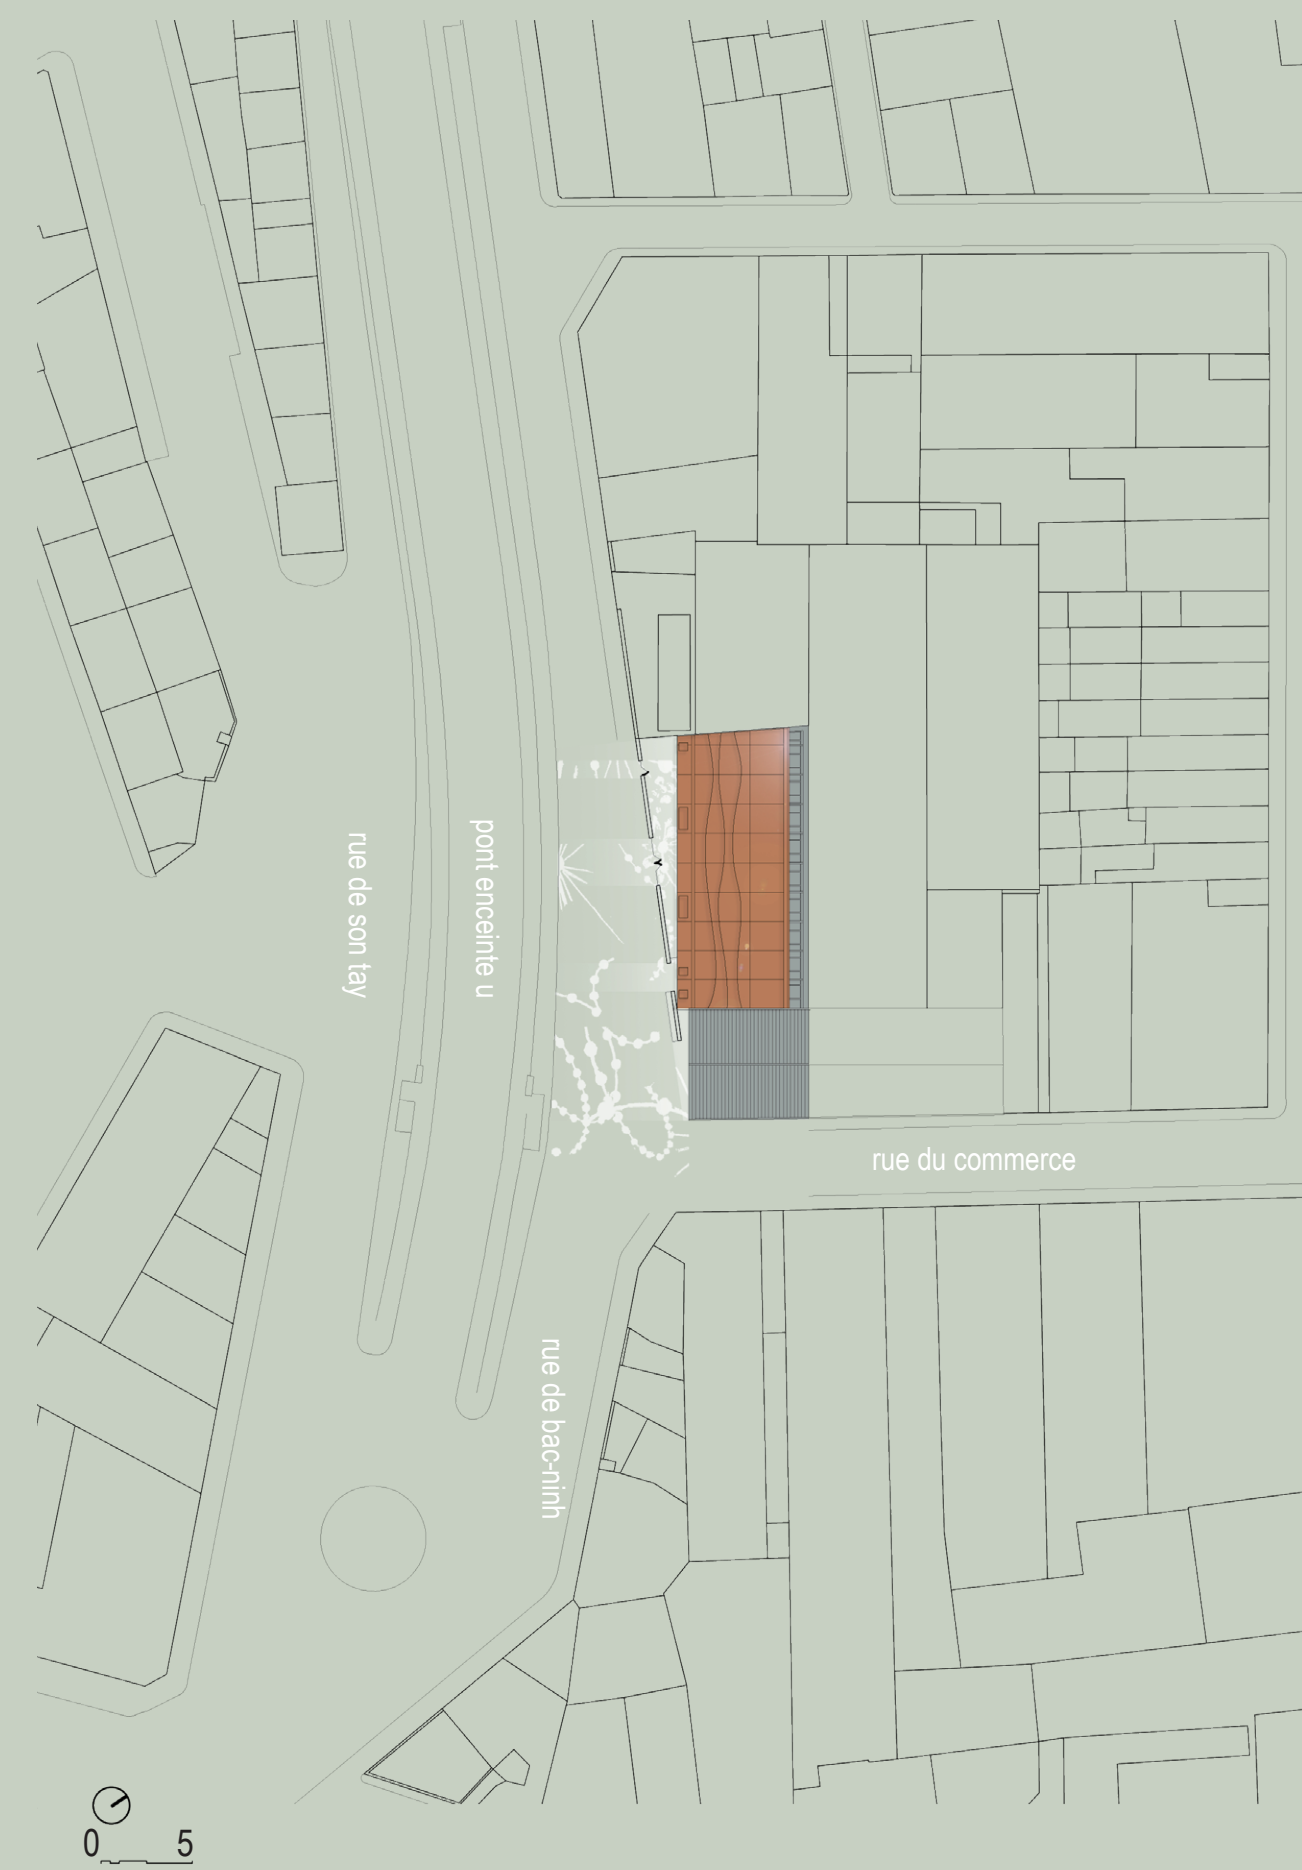


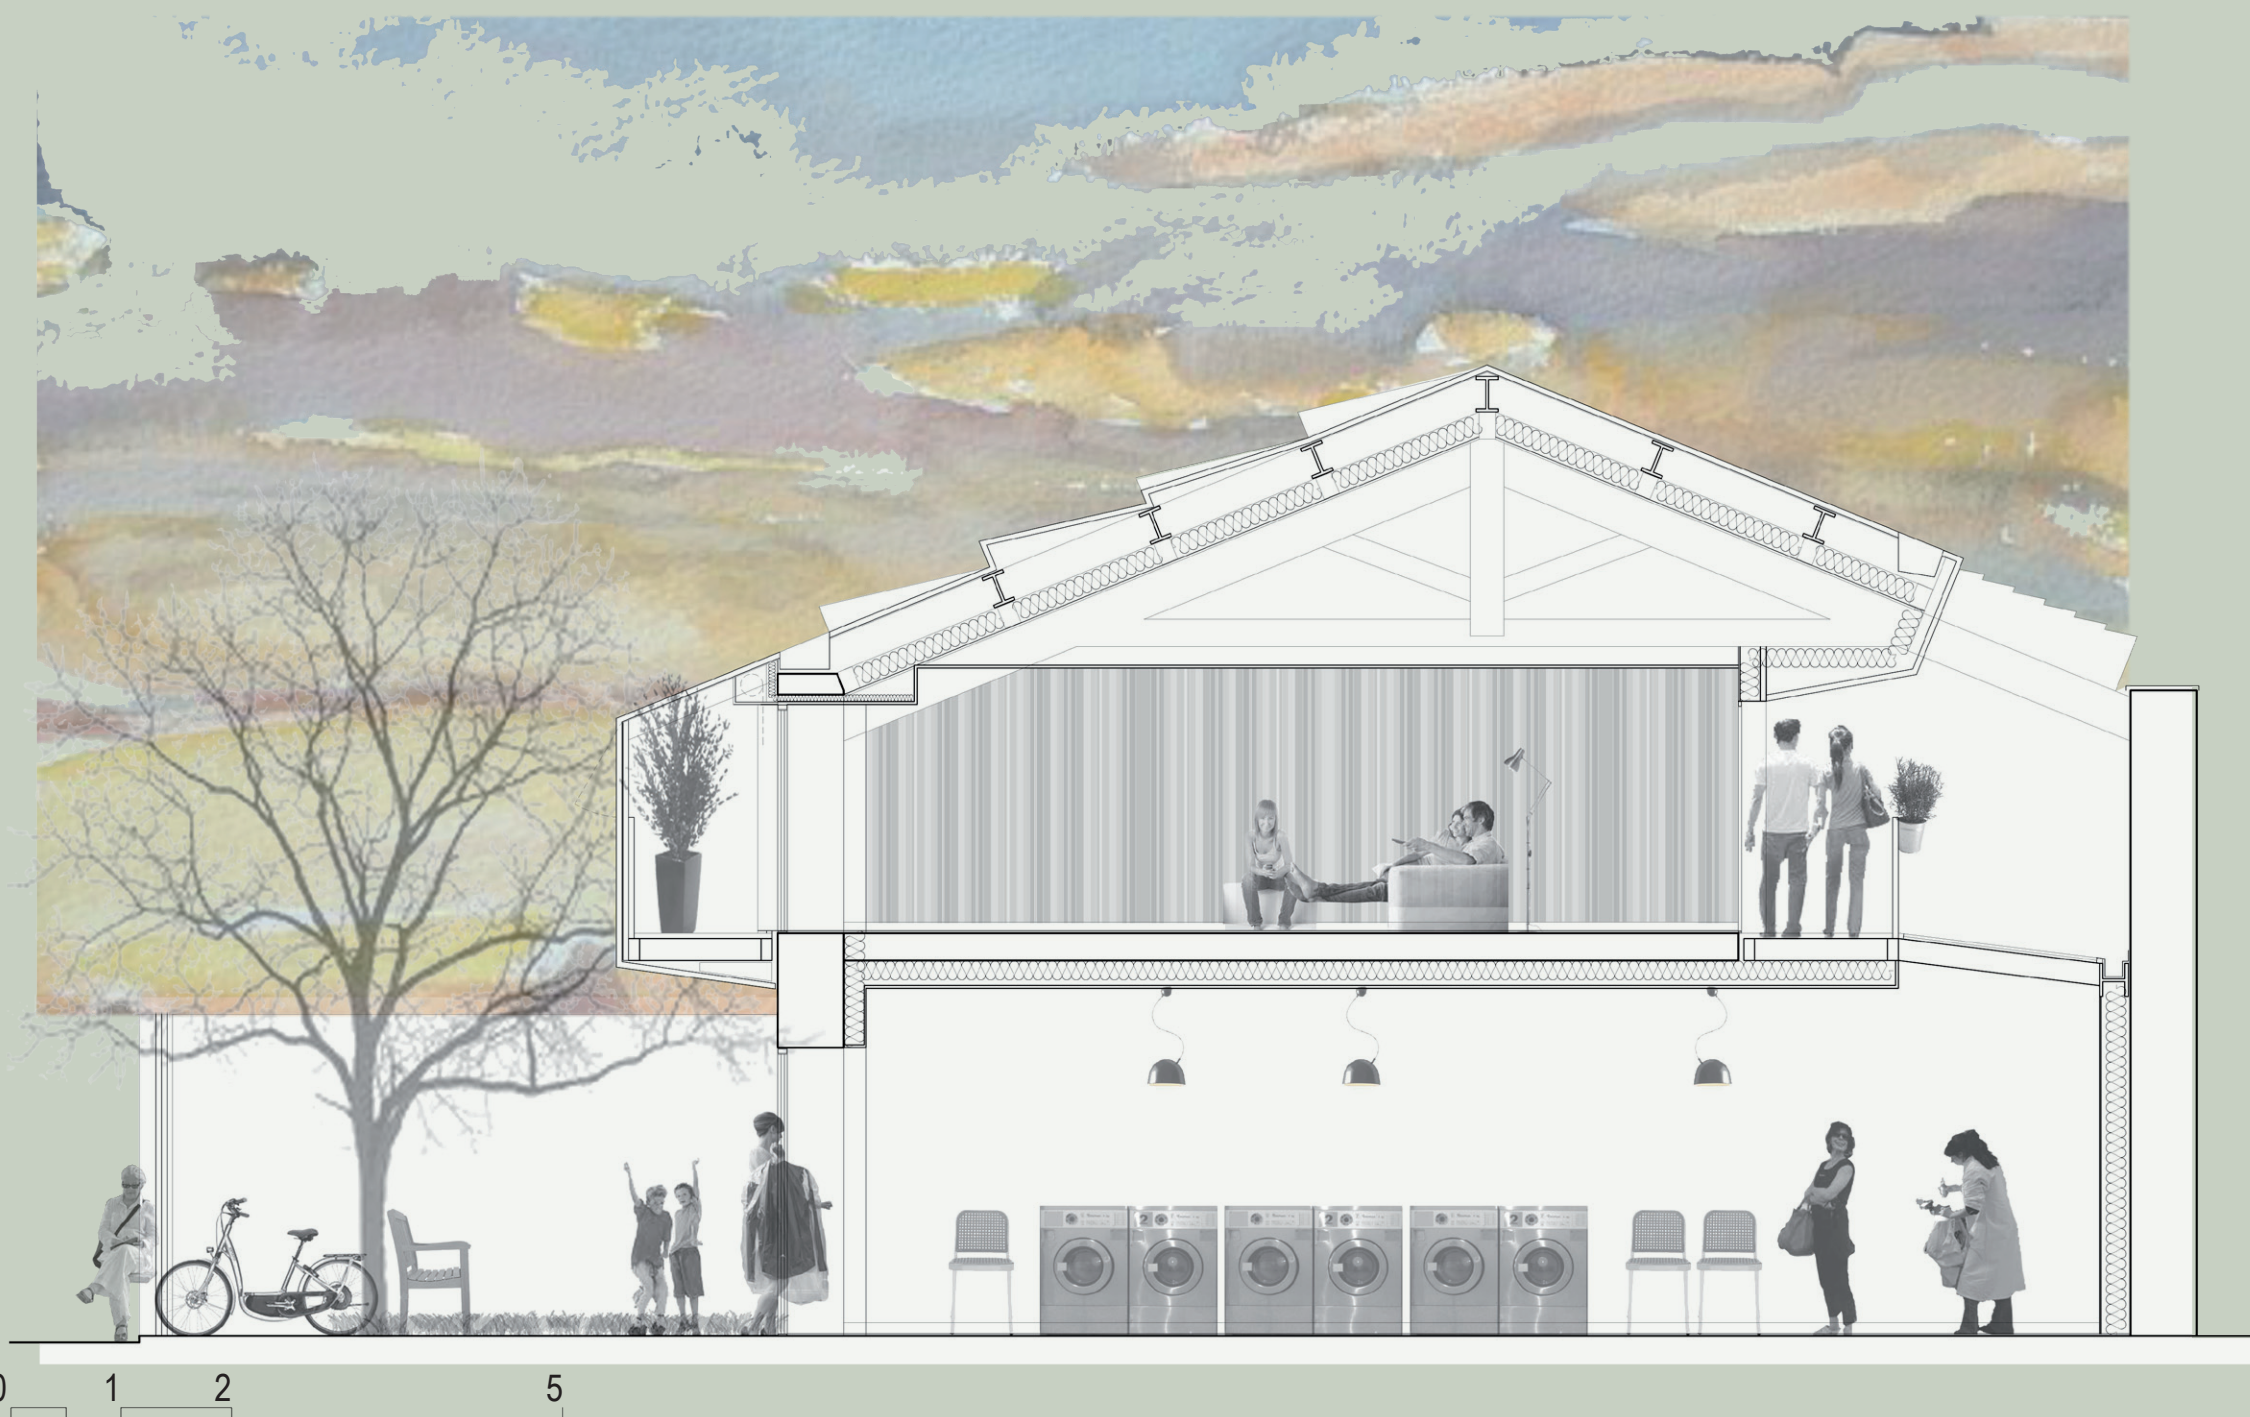

plan de masse

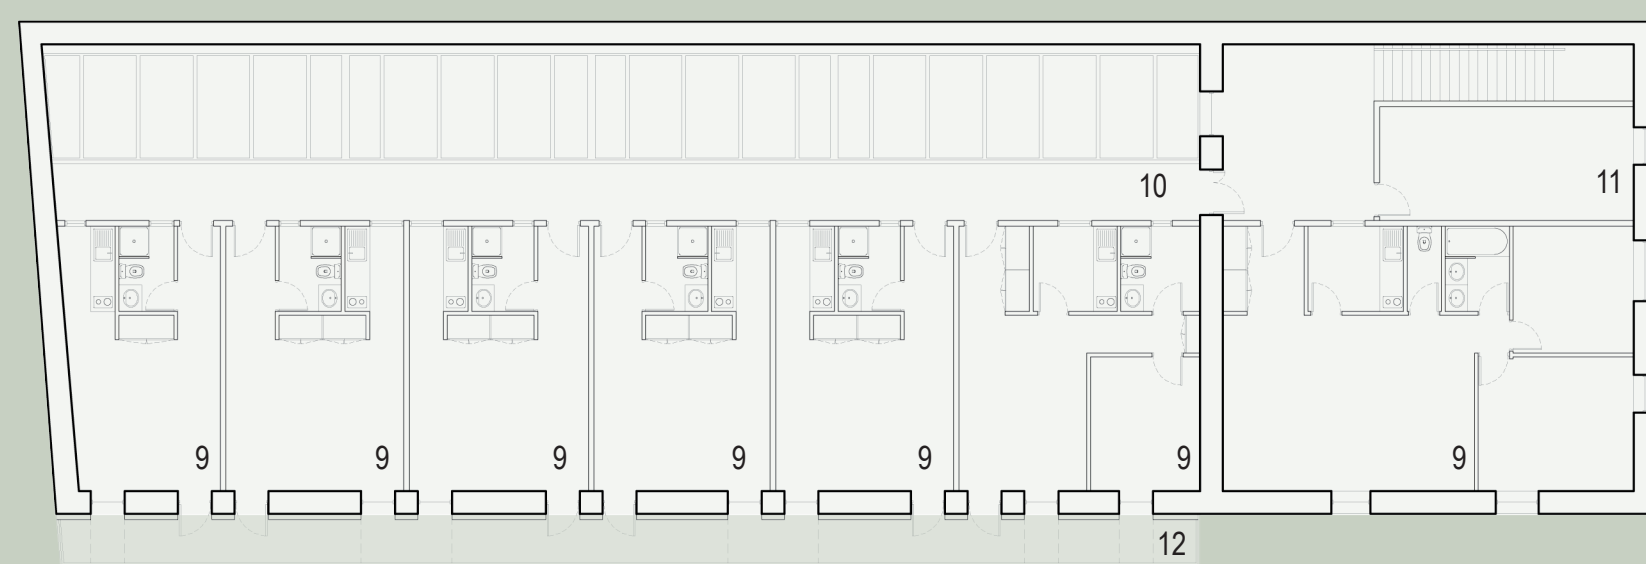

vue de la coursive

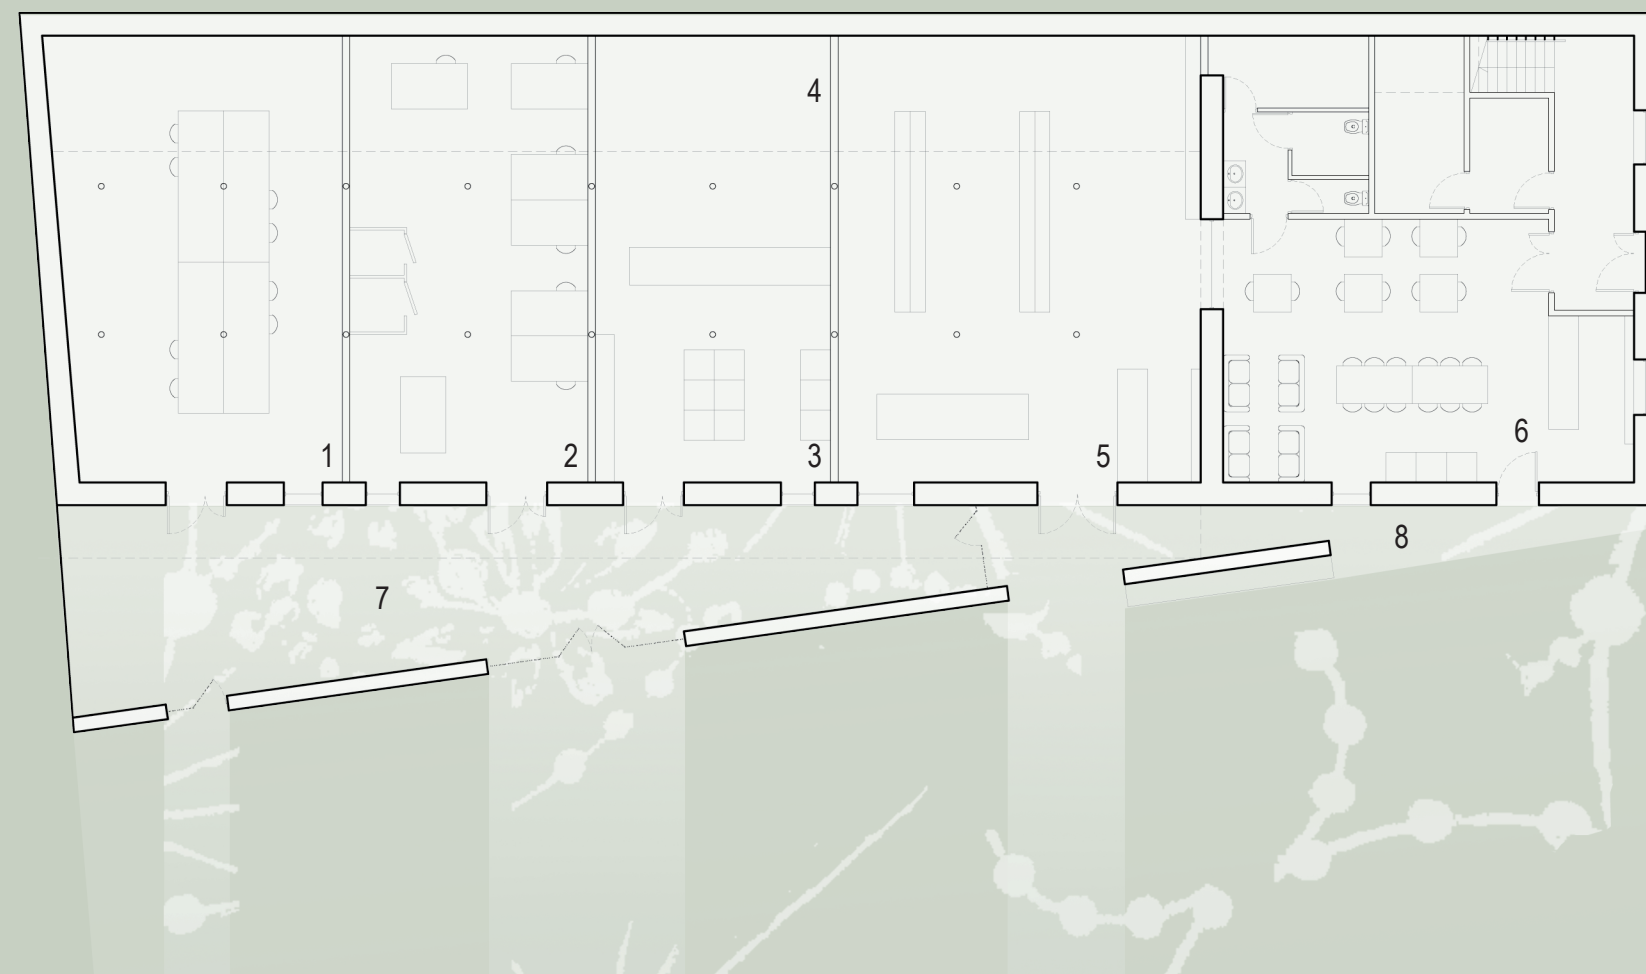

- 1 friperie
- 2 confection
- 3 laverie
- 4 pressing
- 5 épicerie solidaire
- 6 café associatif
- 7 jardin partagé
- 8 espace public
- 9 appartement
- 10 coursive
- 11 bureau
- 12 balcon

plans des niveaux



vue extérieure

tisser
construire quelque chose en formant un réseau

re-coudre
coudre ce qui est décousu ou déchiré

vêtir
fournir quelqu'un de vêtements
habiller quelqu'un de quelque chose