


12,6m²


354RBC




Chai des Chartrons au cœur des mutations Bordelaises. Une densification urbaine au service d'un quartier en mouvement, témoin d'une histoire vinicole, un lien entre mémoire et modernité. Trois entités, abritant logements et programme culturel. Les problématiques de la ville de demain nous amènent à penser l'espace urbain différemment. Ce processus ayant pour but d'aboutir à une nouvelle façon de concevoir et d'investir la vie dans un chai, dans une logique de densification urbaine au profit de ses habitants.

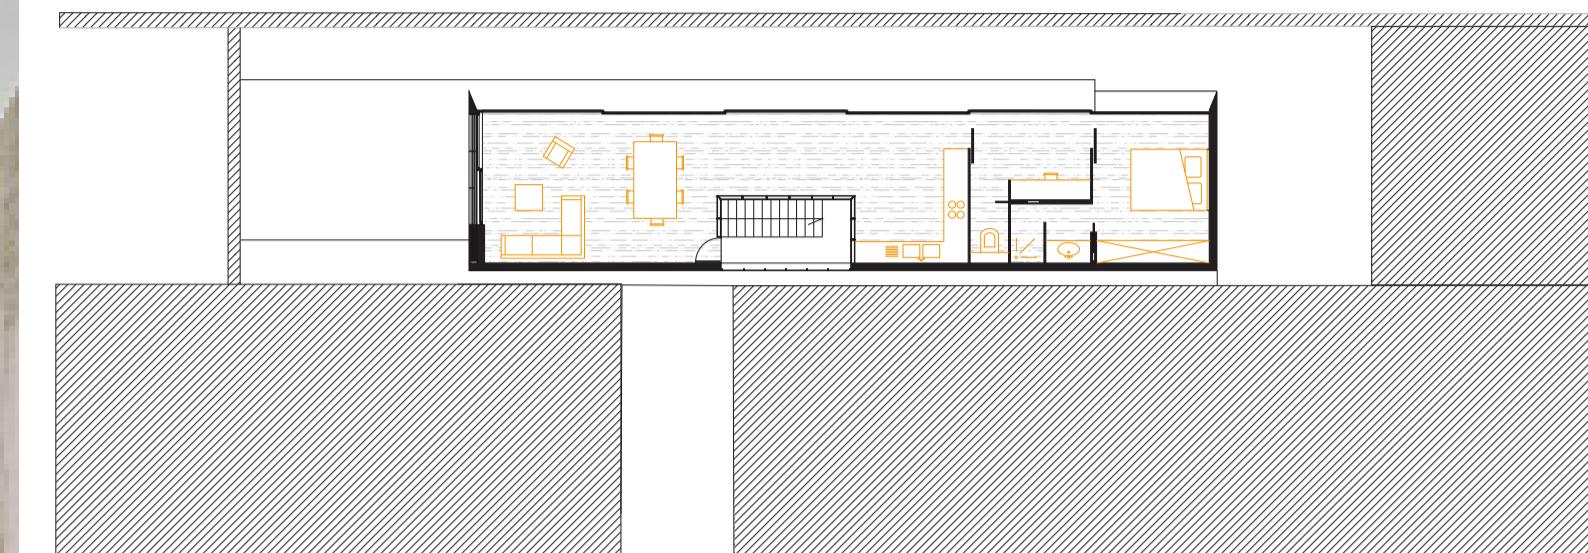


Plan du RDC au 1/200

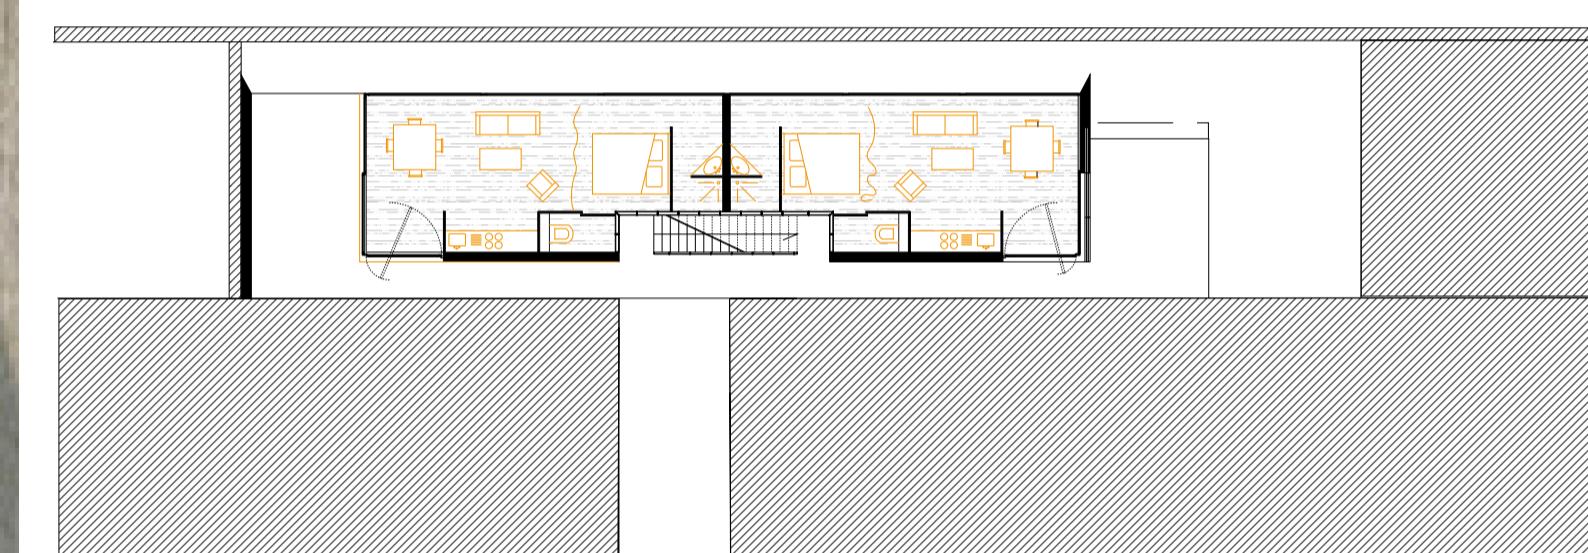






Plan du R+1 au 1/200

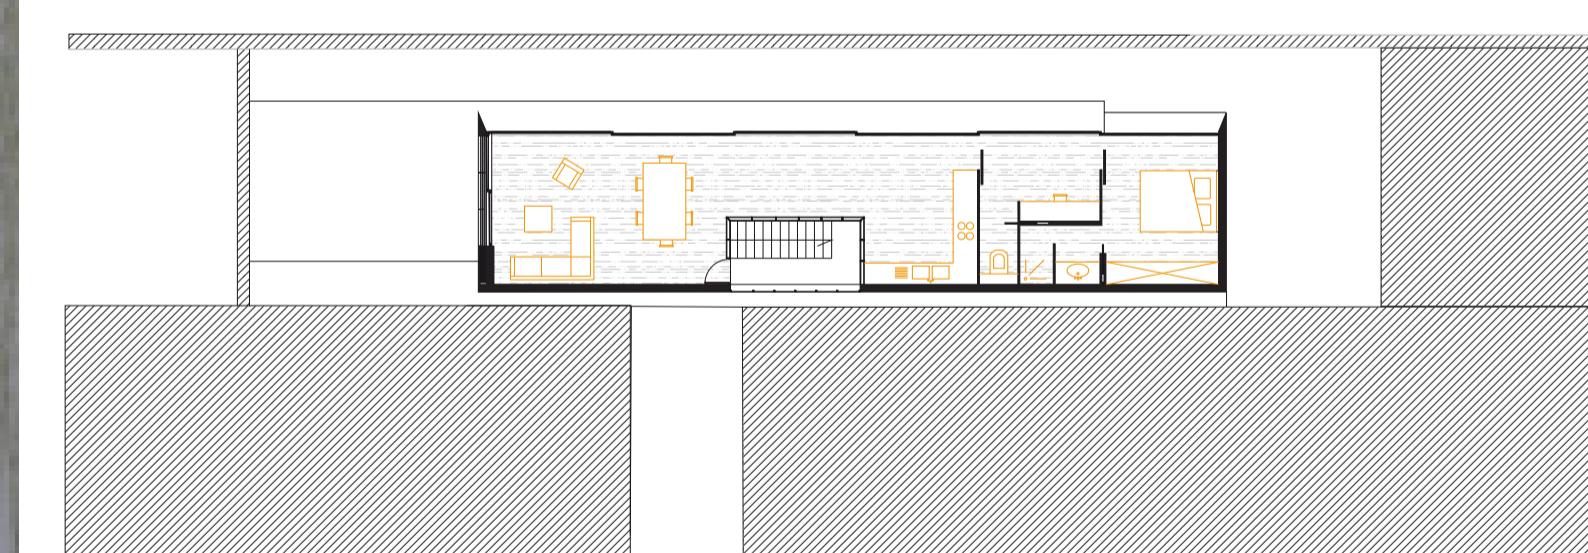

Plan du R+2 au 1/200

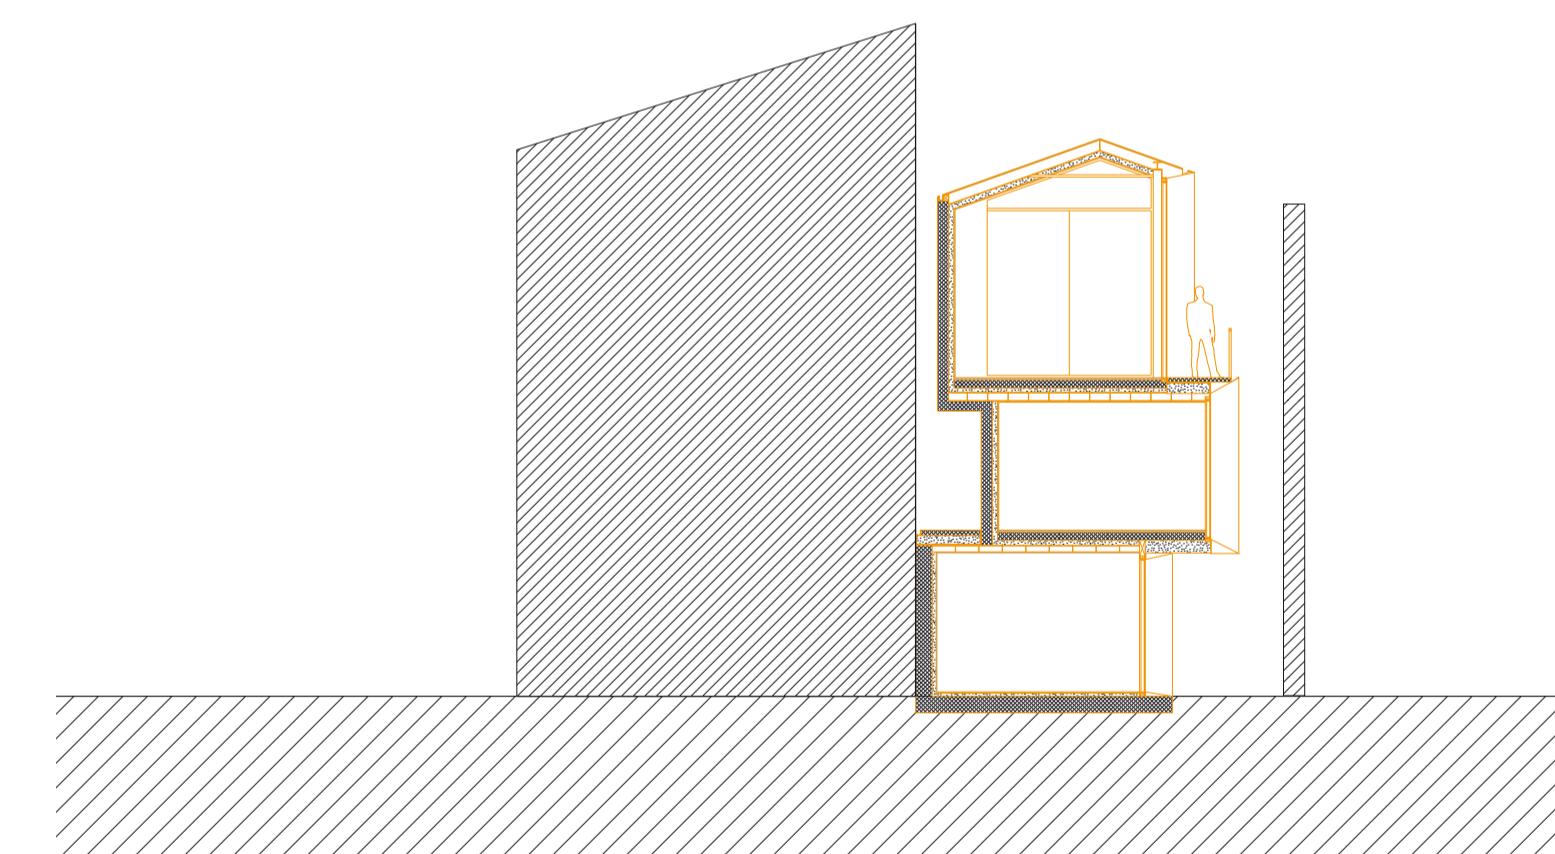

Coupe Longitudinale

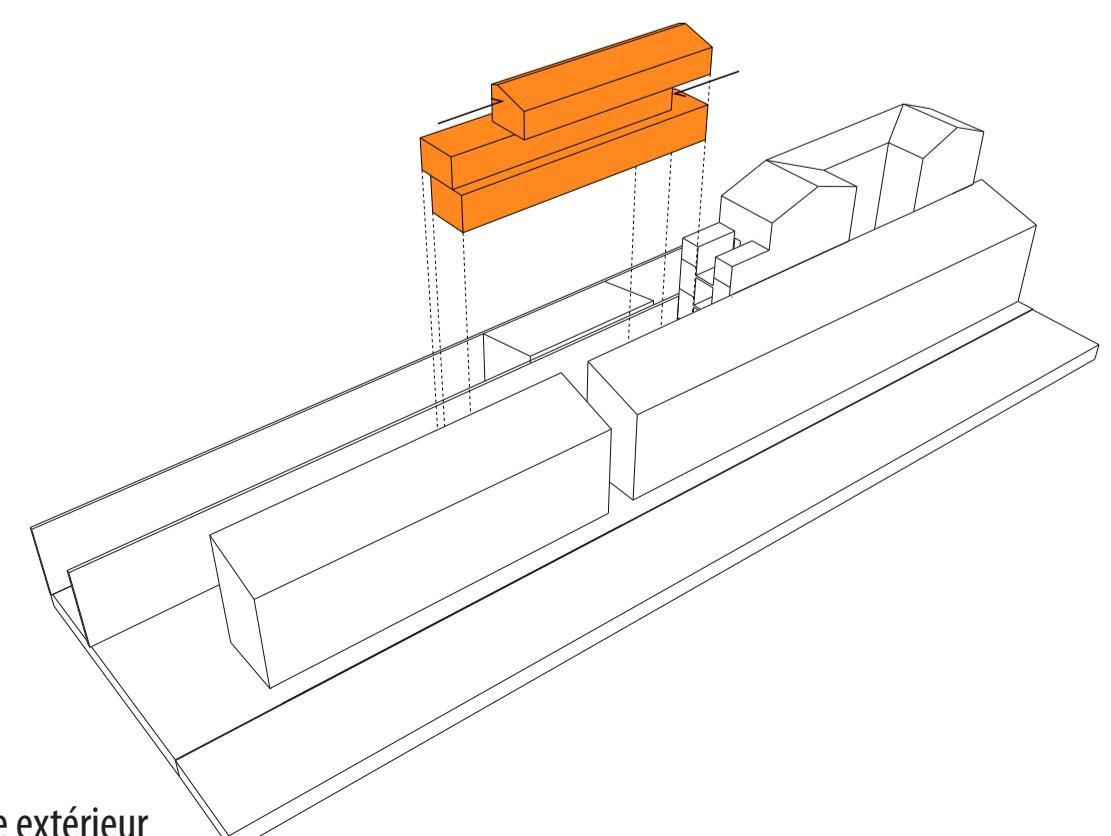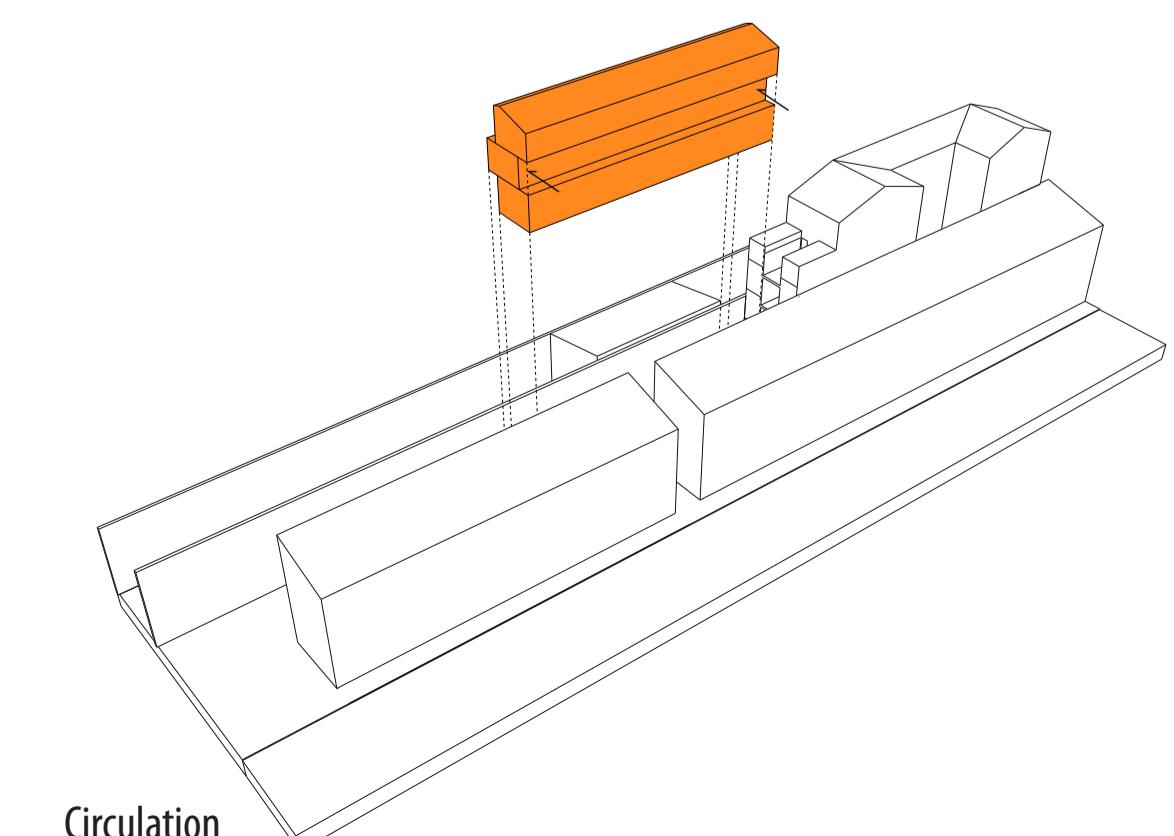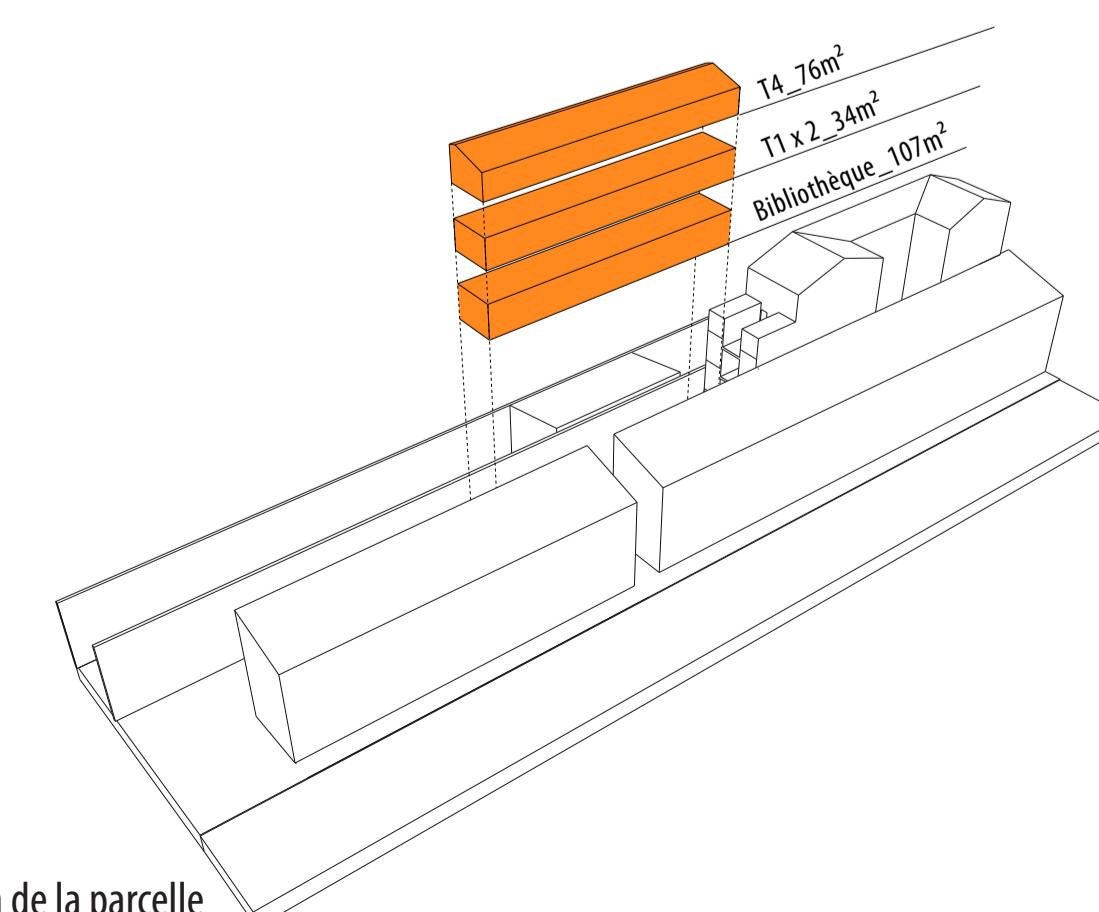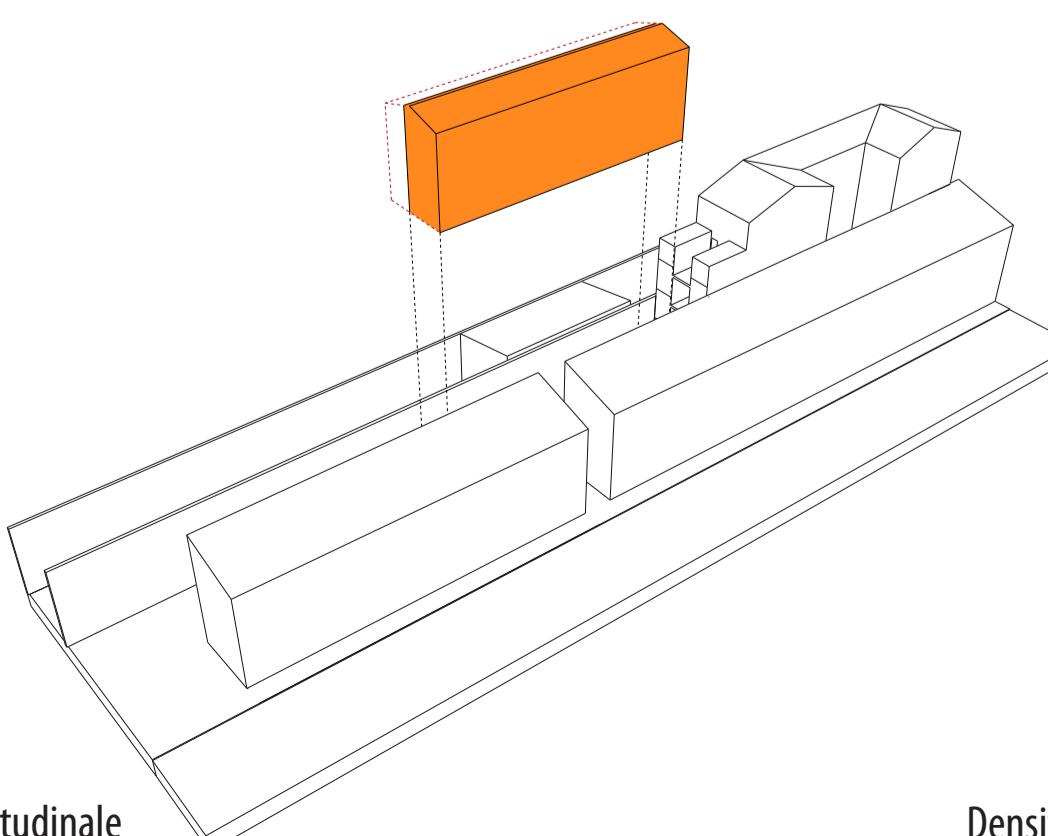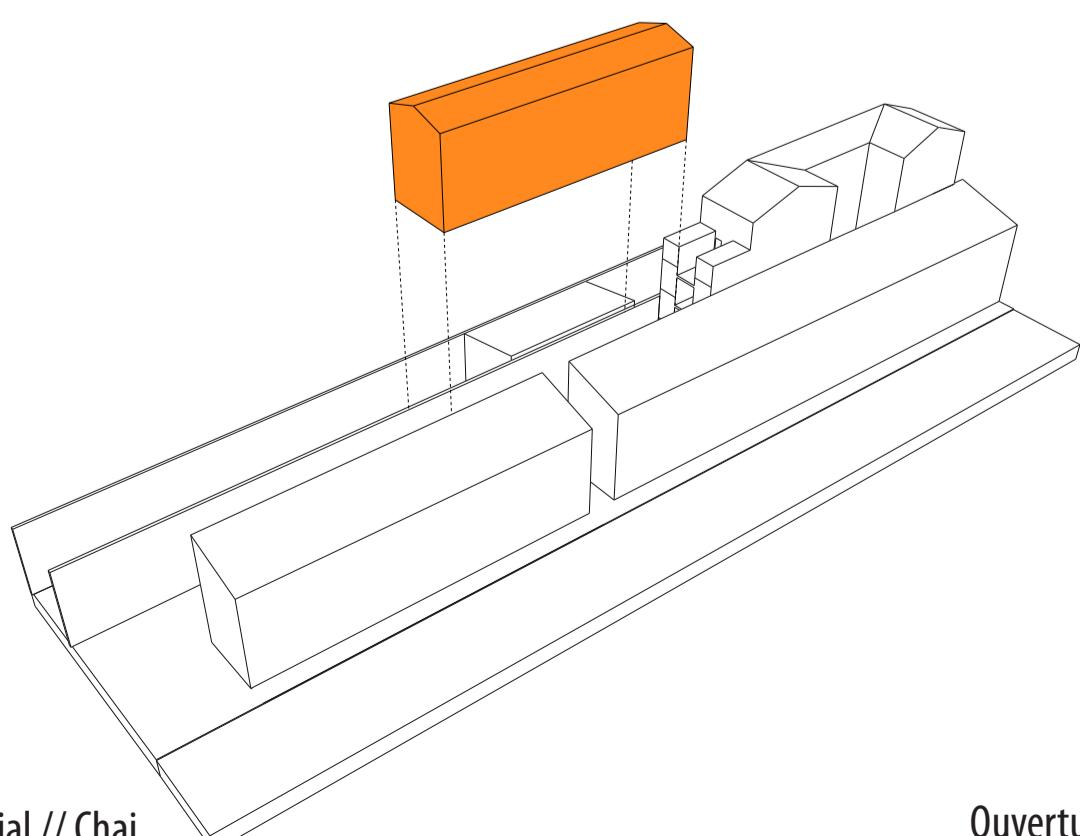

Etat initial // Chai

Ouverture Longitudinale

Densification de la parcelle

Circulation

Espace extérieur