





PlanMasse 1/500°

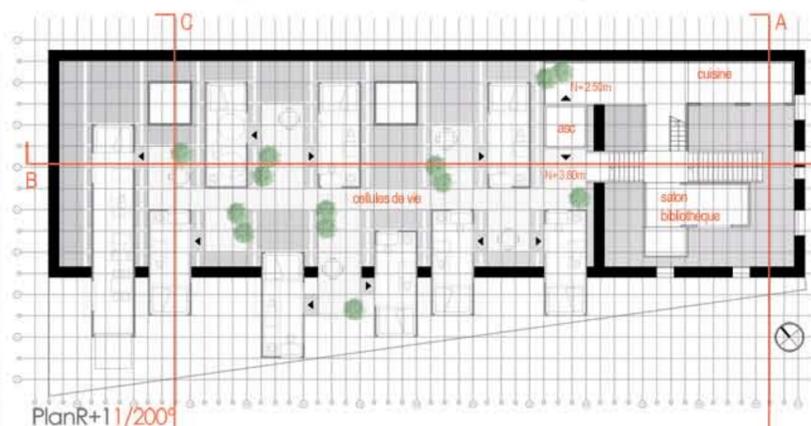

PlanR+1 1/200°

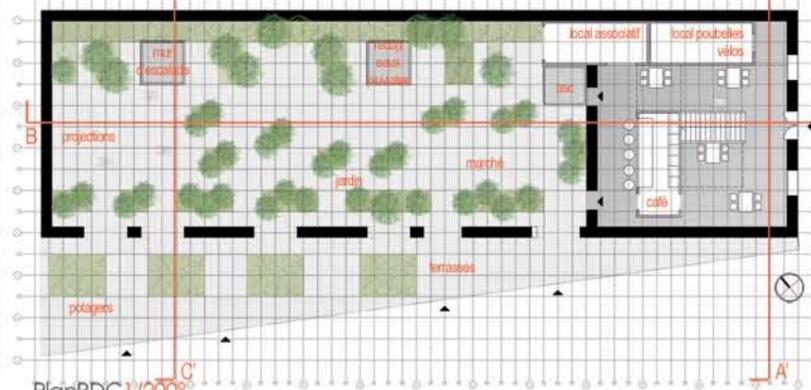

PlanRDC 1/200°

Fidèle à l'identité du chai et du Port de la Lune, « Scènes de Troc » propose un système d'échange et de partage. La structure du bâtiment est magnifiée par sa mise à nu et l'insertion de containers à distance des parois. Le rez-de-chaussée est rendu public (marché, potager, spectacles...) tandis que des modules de vie sont disposés à l'étage. Le pavillon d'entrée lie les deux entités avec les circulations verticales et les unités d'activités partagées (laverie, cuisine, bibliothèque...). Le dispositif permet une vraie liberté d'adaptation avec la possibilité de modifier l'appropriation du RDC et de densifier les étages.



Vue de la halle multifonctionnelle



CoupeAA 1/200°



CoupeBB 1/200°



CoupeCC 1/200°



Vue depuis l'entrée du pavillon d'accueil



Vue à l'angle de la rue Bac Ninh et de la rue du Commerce



Vue du deck vers les modules de vie

Reversibilité

Projet évolutif et adaptable dans le temps en fonction des nouveaux besoins
Possibilité de densification par ajout de modules de vie

Charpente Existante

Structure de toiture conservée
Couverture partielle et transparente
Apport de lumière naturelle

Deck

Espaces communs d'échange
Circulation // Terrasses // Passerelles

Modules De Vie

Containers posés sur la trame ou superposés
Insertion // Respect // Mise en valeur de l'existant

Trame Métallique


Maille structurelle légère et transparente
Unique accroche sur l'existant

Plancher Végétal

Espace semi public modulable
Terrasse // Plantations // Amphithéâtre // Etais // Cultures

Chai Enveloppe

Mise en valeur du Volume libre et ouvert
Trame conservée
Façade percée

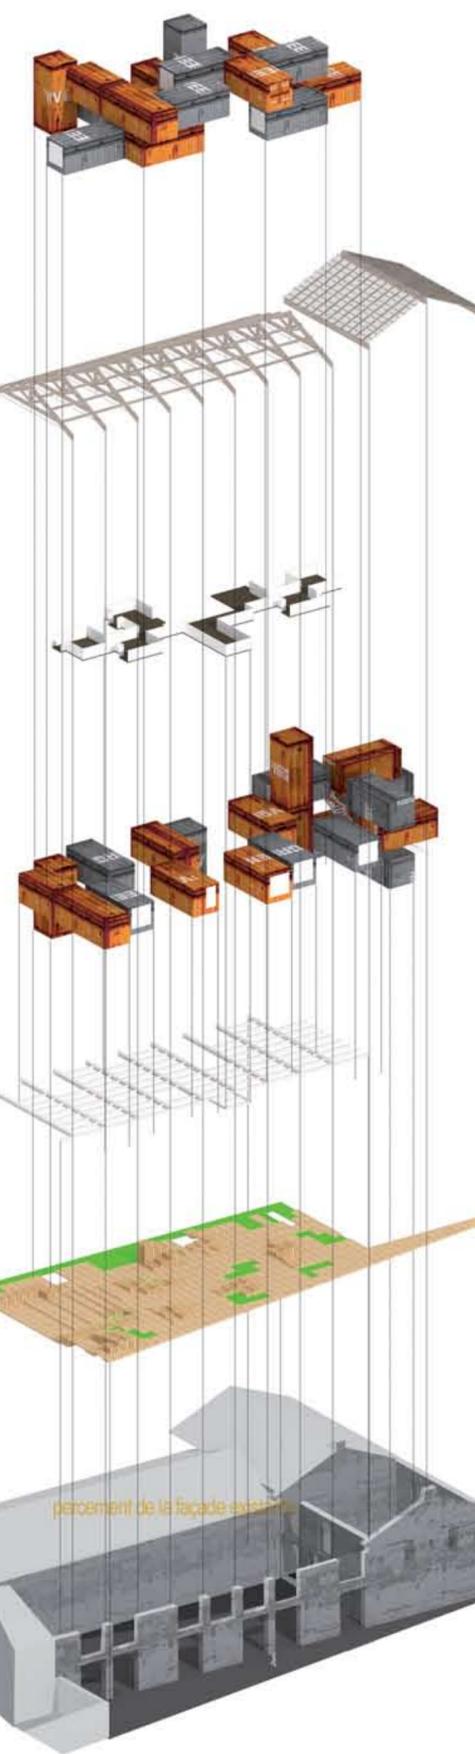

Jeu de structure de superposition de trame et de transparence