


MAISON DU MONDE

PORTE VERS LE COEUR DE BDX




LE CHAI
 MÉMOIRE URBAINE
 +
 SUR 2 AXES MAJEURS
 +
 PARTIE DE LA STRUCTURE PAYSAGÈRE DE LA VILLE
 +
 À PROXIMITÉ DE 2 ENTRÉES
 =
ÉLÉMENT SINGULIER DU PAYSAGE URBAIN
 ↓
PROGRAMME SINGULIER
PATRIMOINE À PARTAGER

CHARNIÈRE ENTRE 2 PAYSAGES URBAINS

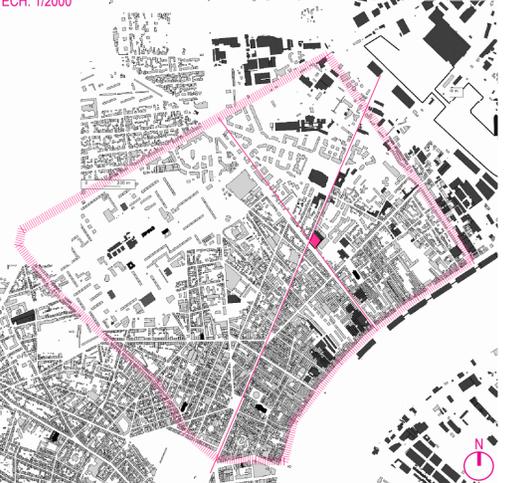

MAIS LE CHAI
 PATRIMOINE URBAIN
 +
 CHARNIÈRE ENTRE 2 TISSUS URBAINS
 =
 BATIMENT SIGNE
 &
 TISSU RÉSIDENTIEL ENVIRONNANT
 +
 FORTE IDENTITÉ DU QUARTIER DES CHARTRONS
 ↓
PROGRAMME EN RÉSONANCE AVEC LE QUARTIER

CHAI AU CENTRE DE LA VILLE DOUCE

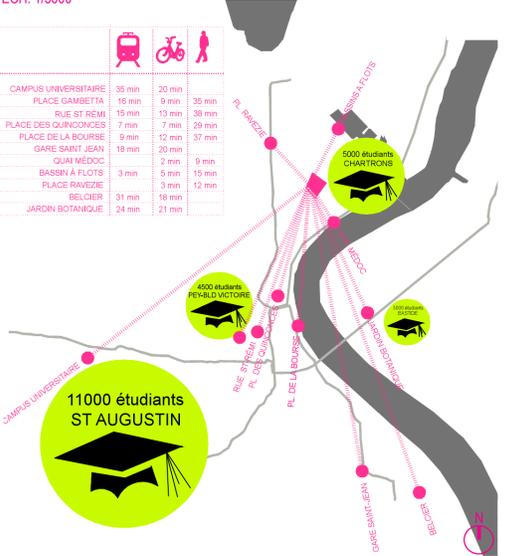

& AUSSI LE CHAI
 POLITIQUE URBAINE DE BDX
 +
 4500 ÉTUDIANTS DANS LE QUARTIERS DES CHARTRONS POUR 2030
 +
 LIEUX EMBLÉMATIQUES DE LA VIE ESTUDIANTINE FACILEMENT ACCESSIBLE
 =
OPPORTUNITÉ DE PROJET ACCUEIL D'ÉTUDIANTS ÉTRANGERS
 ↓
UNE MAISON DU MONDE

ENTRE VILLE DENSE & VILLE POREUSE




LE TEMPS LONG DE LA VILLE LE CHAI... UN ÉCRIN



LE TEMPS COURT DE LA VILLE L'USAGE... RÉVERSIBLE



LE TEMPS PARTAGÉ DE LA VILLE LE PROGRAMME... MIXTE

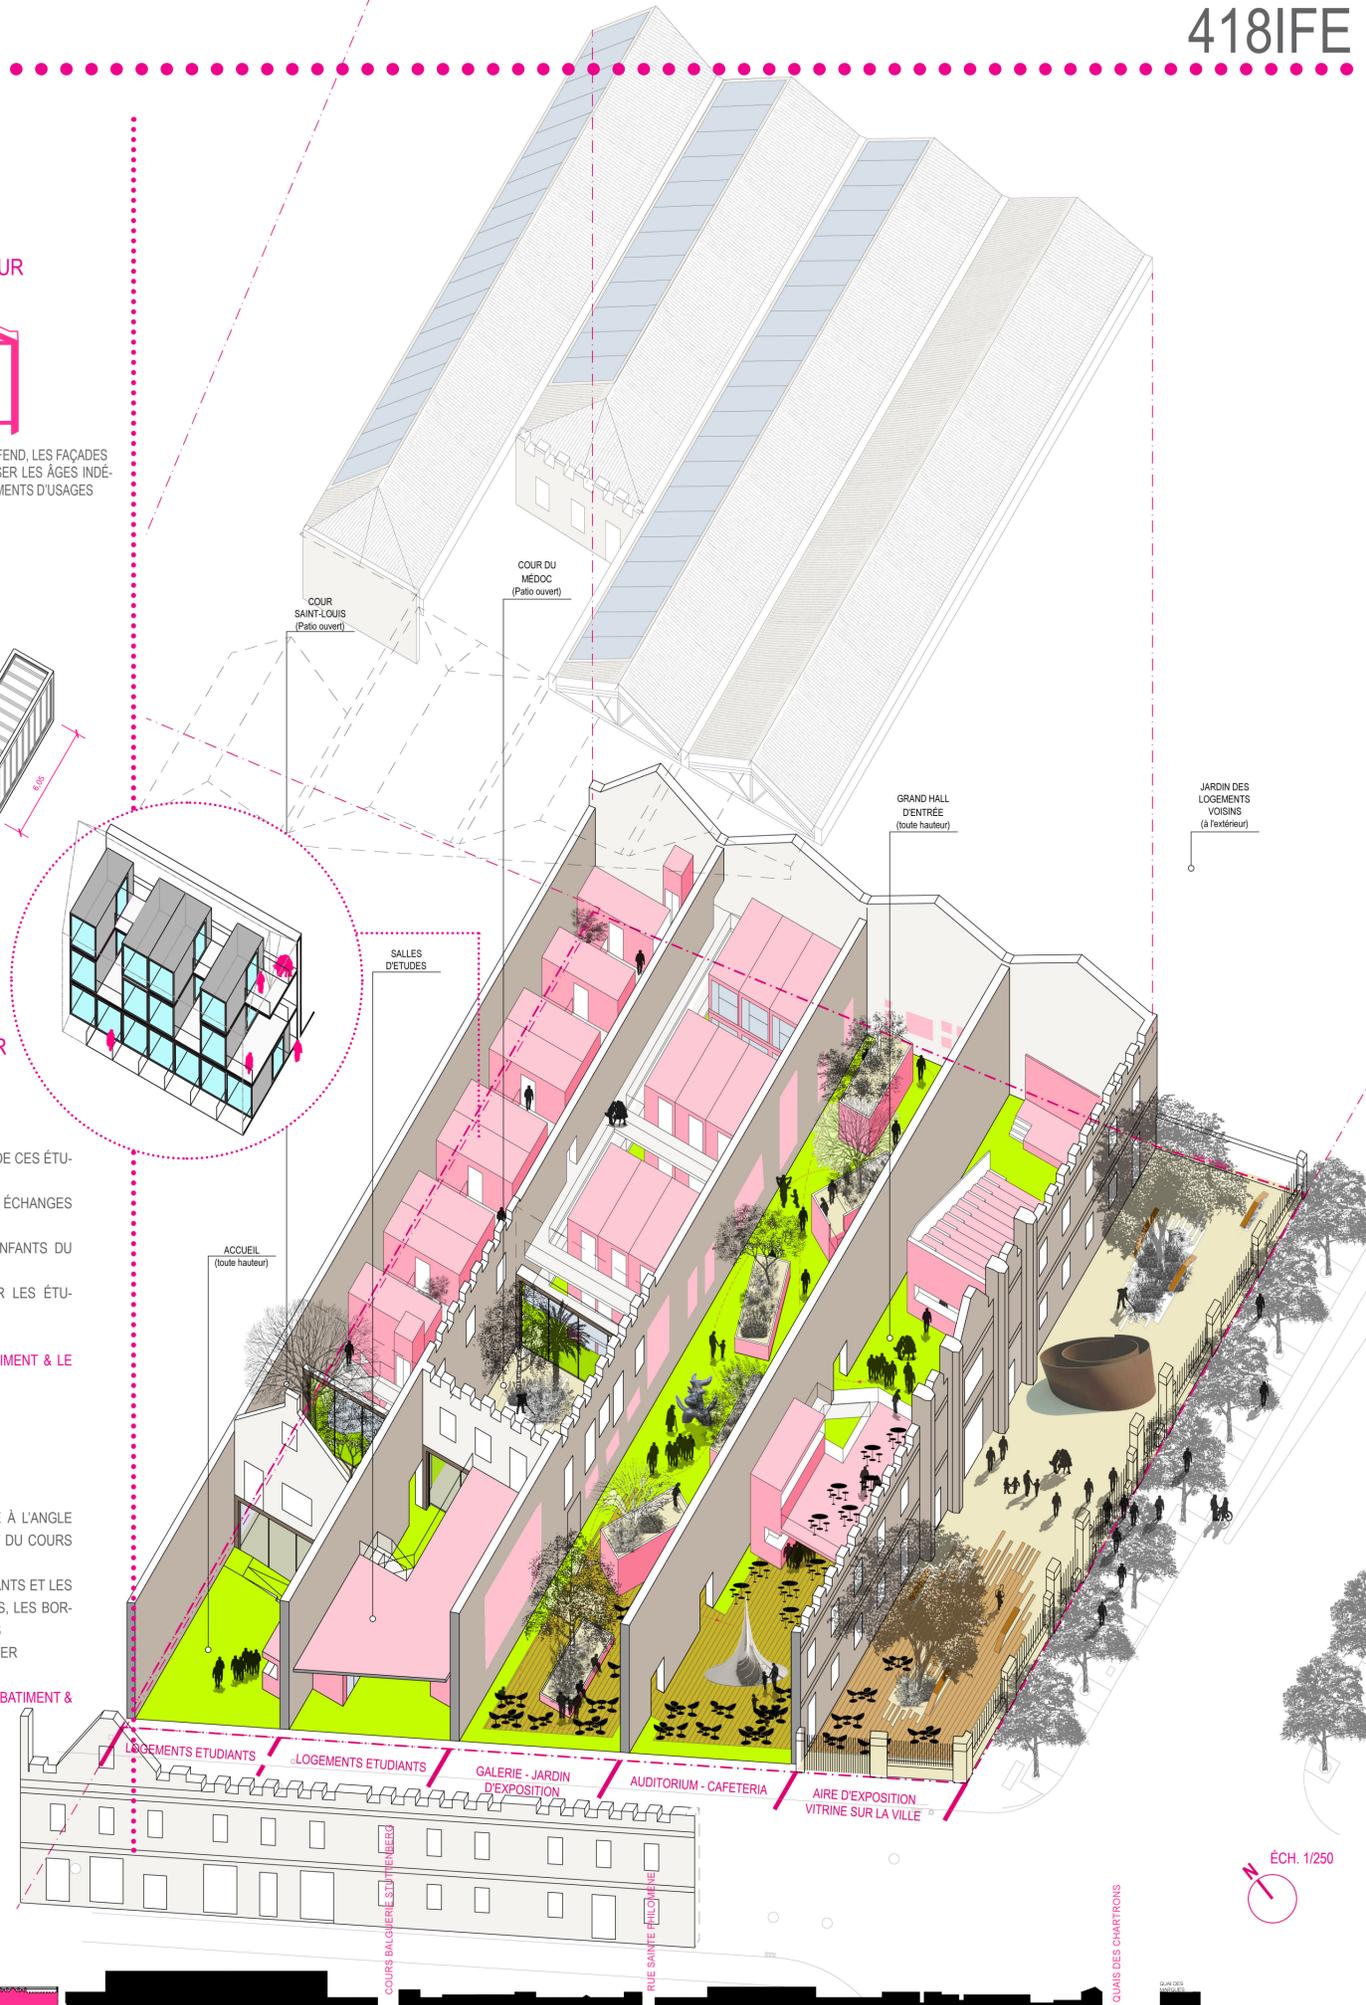

ÉCH. 1/250