

# HABITER LES EPOQUES

35 logements au bout d'un chai en venelle

530GSC



jardin suspendu

passerelle conservée  
comme accès haut aux logements

réservoir  
d'eau de pluie


chémagement PMR

volets et bardage joncs tressés


structure conservée  
support de panneaux  
solaires

venelle partagée, végétalisée


VUE DEPUIS LA NOUVELLE RUE, VERS LA VENELLE

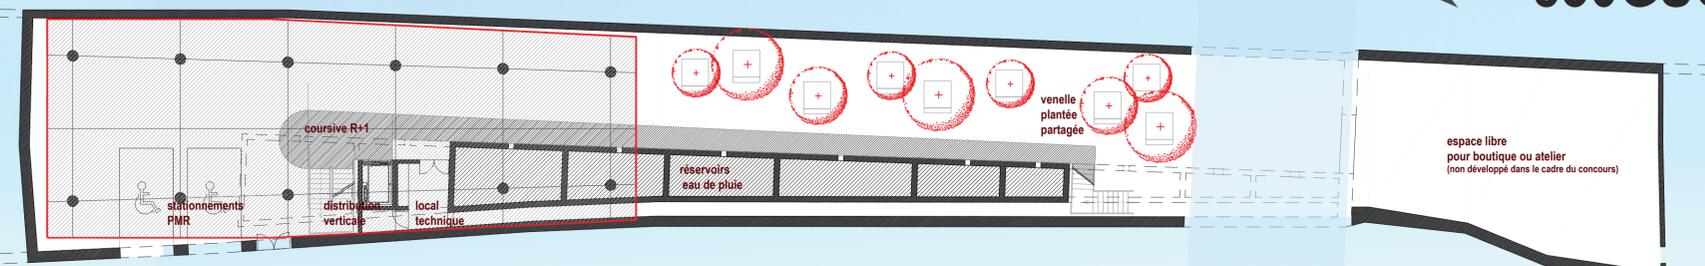

plan de rez de chaussée 1/200

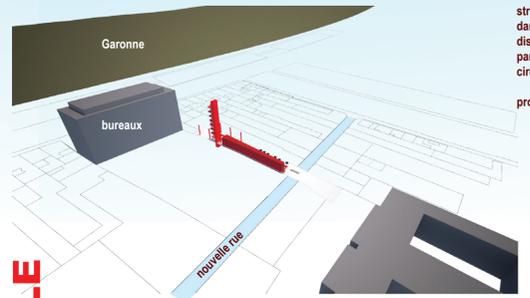


structure spatiale:  
dans le vide conservé de la parcelle,  
disposition d'une équerre formée  
par les réservoirs horizontaux  
circulation de distribution verticale  
profondeur et hauteur lisibles

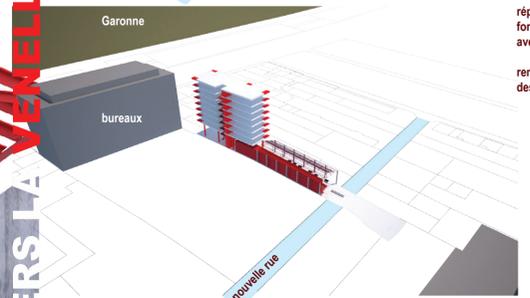


répartition des niveaux de logement  
formant une densité fonctionnant  
avec celle des bureaux


remise en état de la structure au-  
dessus des réservoirs

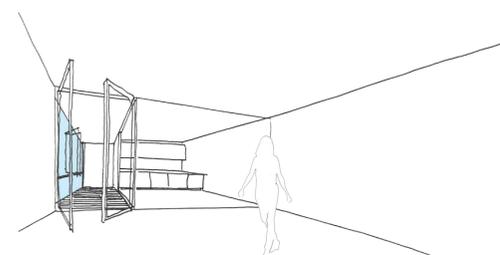


vue à partir du séjour du T2

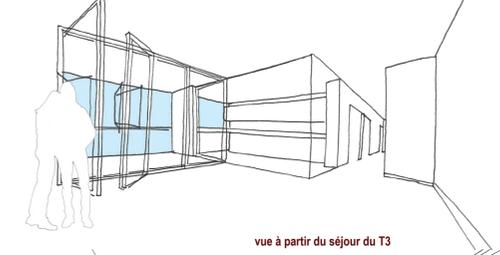


vue à partir du séjour du T3

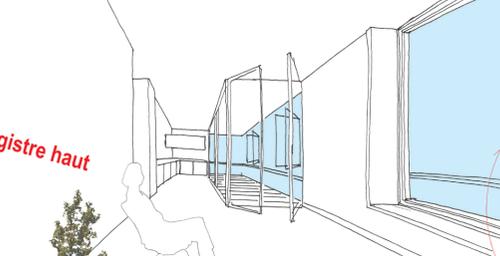

vue à partir du séjour du T5

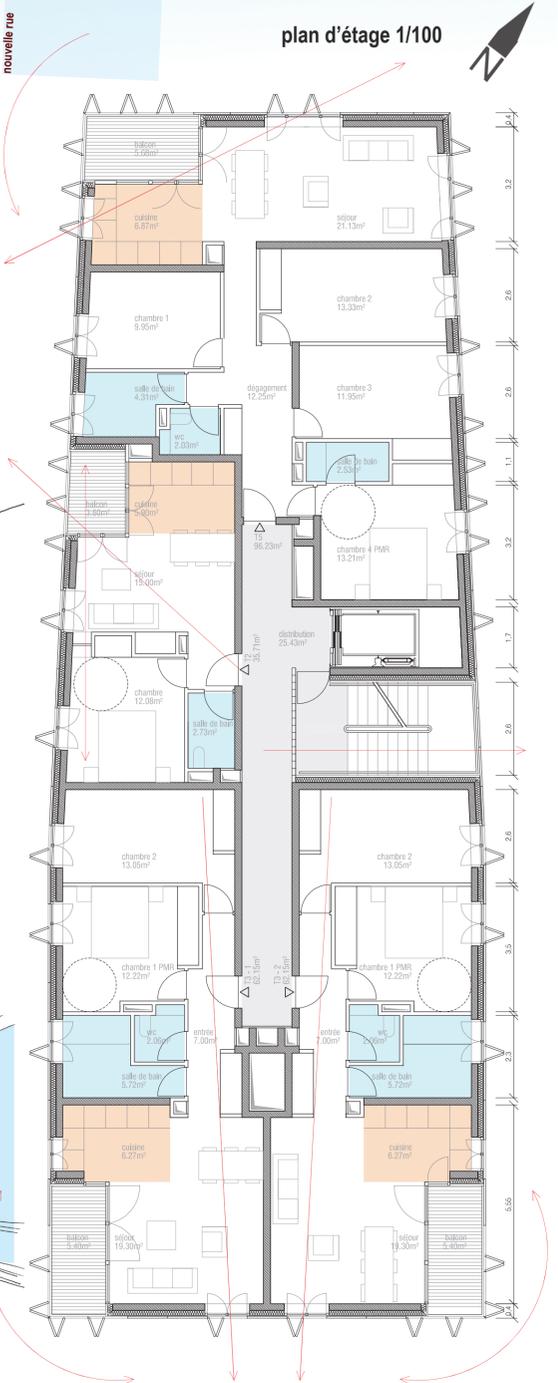

plan d'étage 1/100

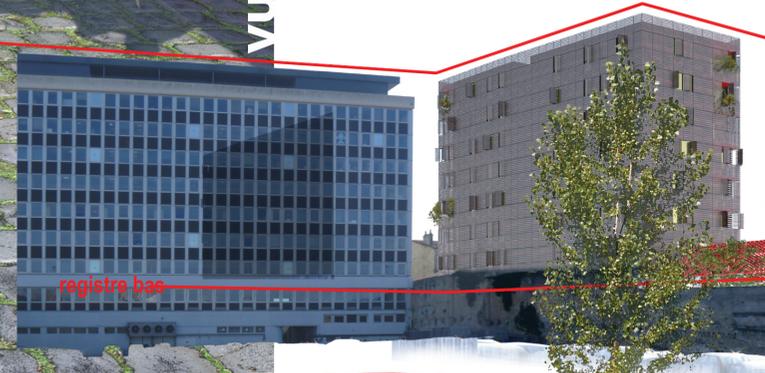

registre bas

registre haut

insertion urbaine

vue en venant du jardin de ta soeur