




PARCELLAIRE - 1/1500


Ponctuations

Tisser, densifier, activer


- toiture ventilée
- portique structure bois
- bardage extérieur bois
- gaine technique
- logement
- circulation
- cuve existante / récupération des eaux pluviales
- patio / espace commun
- mur existant en pierre

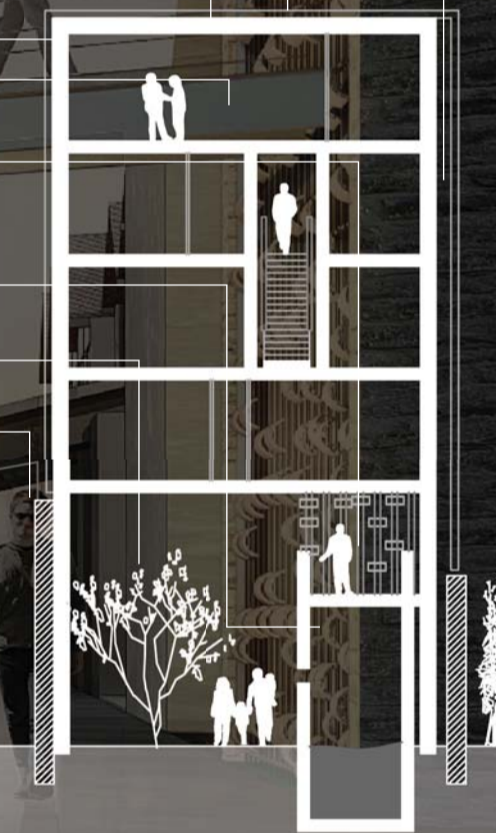


COUPE TRANSVERSALE - 1/200

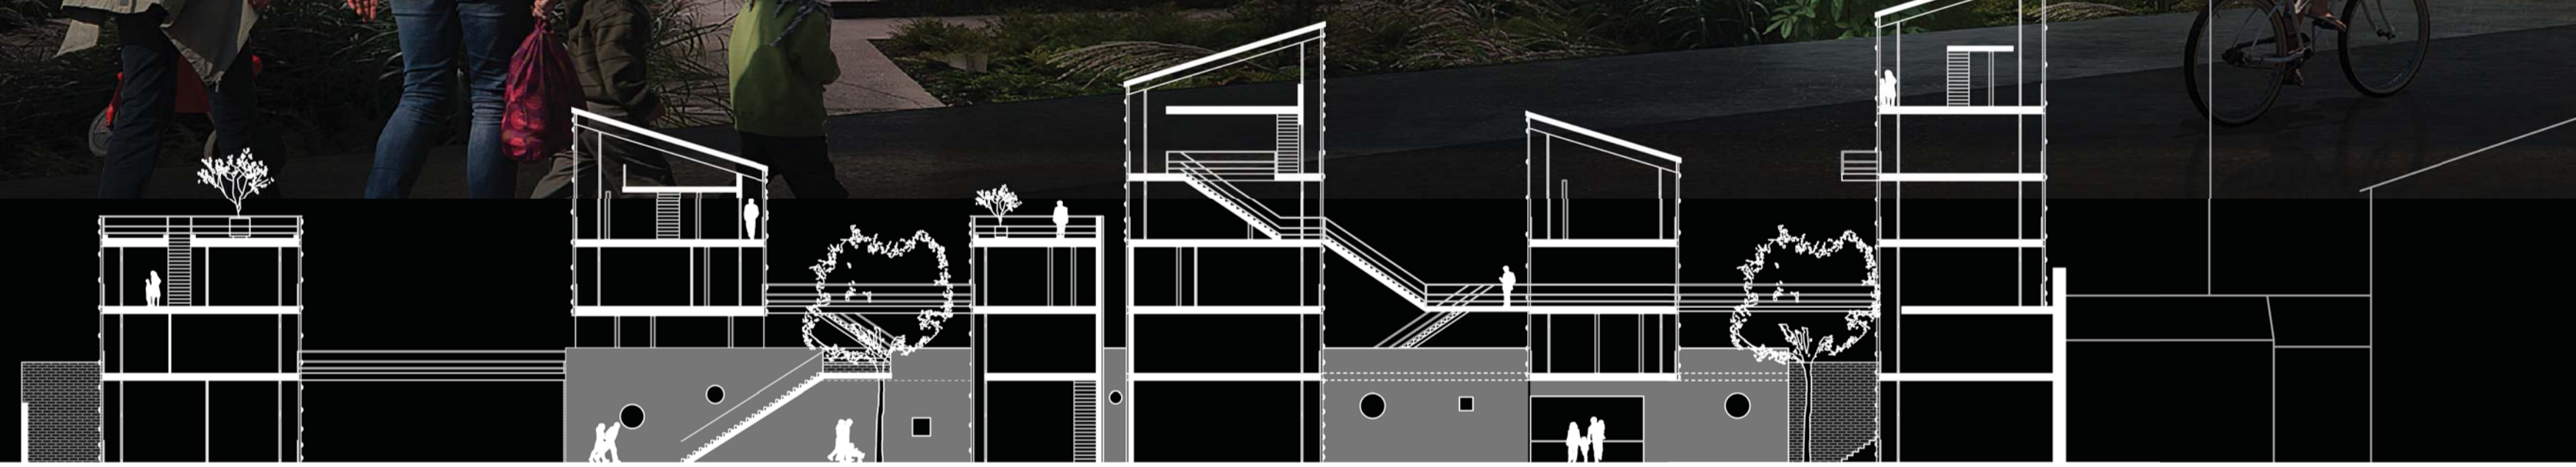

COUPE LONGITUDINALE - 1/250

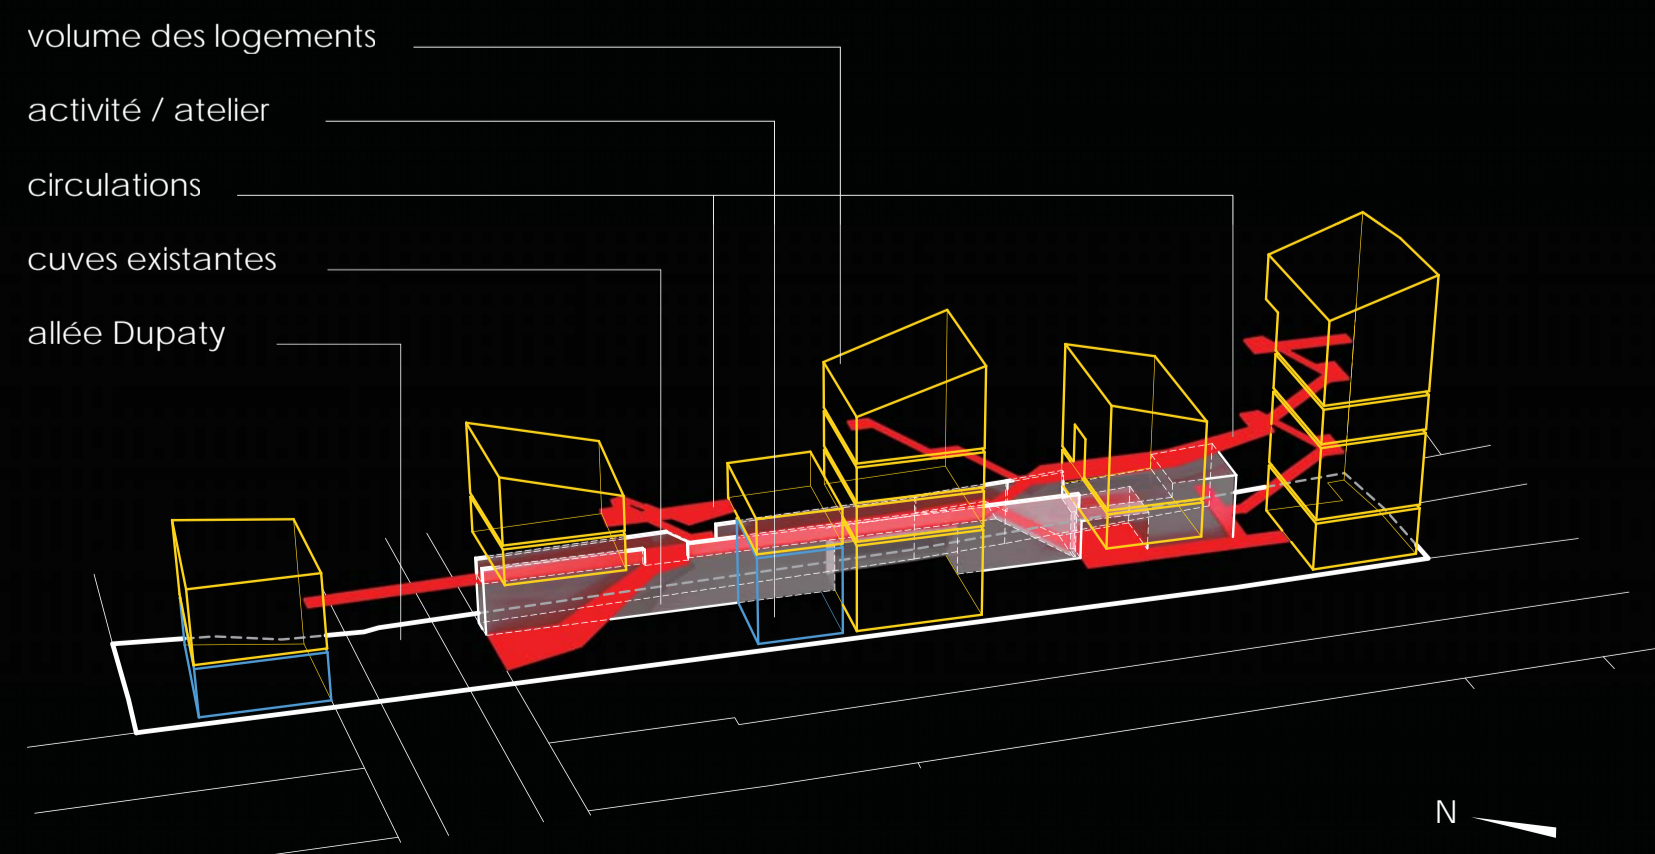

AXONOMETRIE DES VOLUMES

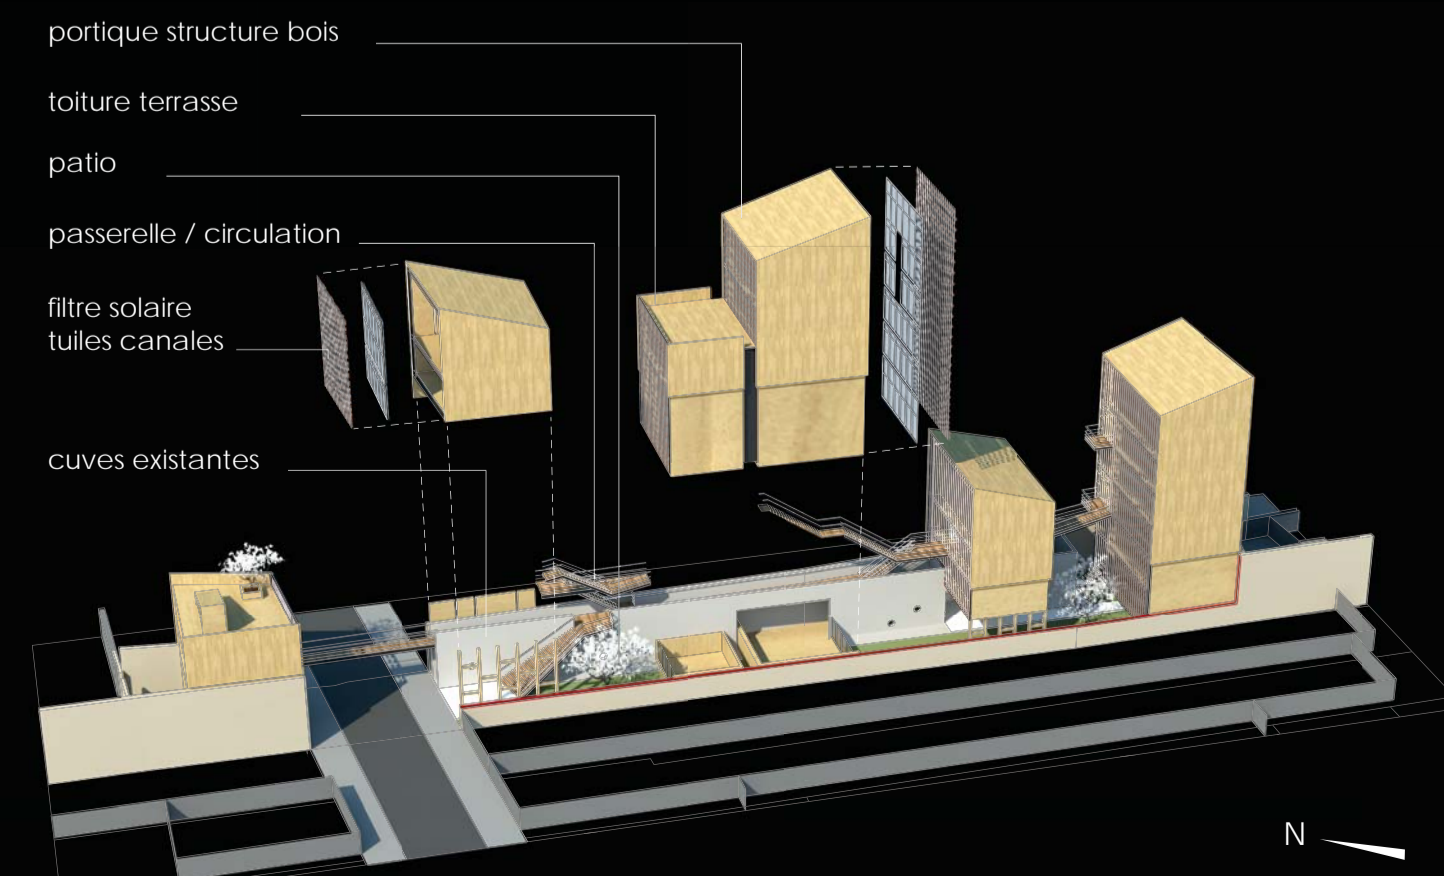

AXONOMETRIE DU PROJET

