



VUE DEPUIS LE PARKING



VUE DEPUIS LE PARVIS DU CAFE



VUE DEPUIS LA SALLE POLYVALENTE

## CRÉATION D'UN LIEU CULTUREL EN CŒUR D'ÎLOT


LE PROJET SE DÉVELOPPE SUR LA PARCELLE D'UN ANCIEN CHAI AU CŒUR DE L'ÎLOT DUPATY, QUARTIER DES CHARTRONS À BORDEAUX. LE QUARTIER ANCIENNEMENT MARCHAND EST MARQUÉ PAR UNE TYPOLOGIE DE PARCELLES ÉTIRÉES VERS LA GIRONDE. IL A AUJOURD'HUI PERDU SA VOCATION MARCHANDE, LES ACTIVITÉS SE SONT TRANSFORMÉES, LES CHAIS SONT À L'ABANDON. LE QUARTIER SE RÉSIDENCIALISE, DE NOUVEAUX IMMEUBLES D'HABITATIONS SE CONSTRUISENT, DES PROJETS DE RÉHABILITATION DE CHAIS EN LOGEMENTS ÉMERGENT. DES ÉQUIPEMENTS EXISTENT, TEL LE CENTRE SOCIAL OU "LE JARDIN DE TA SŒUR".

SWITCHAI EST UN LIEU CULTUREL DÉVELOPPANT DES ACTIVITÉS COMPLÉMENTAIRES DES ÉQUIPEMENTS EXISTANTS.

SWITCHAI OU SWITCHER SIGNIFIE EN FRANÇAIS CHANGER, INTERVERTIR.

SWITCHAI, C'EST DONC À LA FOIS CONSERVER ET TRANSFORMER L'ANCIEN CHAI SITUÉ AU CŒUR DE L'ÎLOT DUPATY. C'EST GARDER LES MURS DE PIERRE PÉRIPHÉRIQUES ET LES CUVES EN BÉTON. C'EST POSER UNE NOUVELLE OSSATURE MÉTALLIQUE REPRENANT LA VOLUMÉTRIE DE L'ANCIEN CHAI, ET LA FLOQUER. LA FLOQUER POUR LUI DONNER UNE APPARENCE IRRÉGULIÈRE ET ORIGINALE.

SWITCHAI, C'EST CRÉER UN LIEU OUVERT À TOUS, À LA PROGRAMMATION CULTURELLE ET AUX ACTIVITÉS VARIABLES. UN LIEU EN MOUVEMENT.

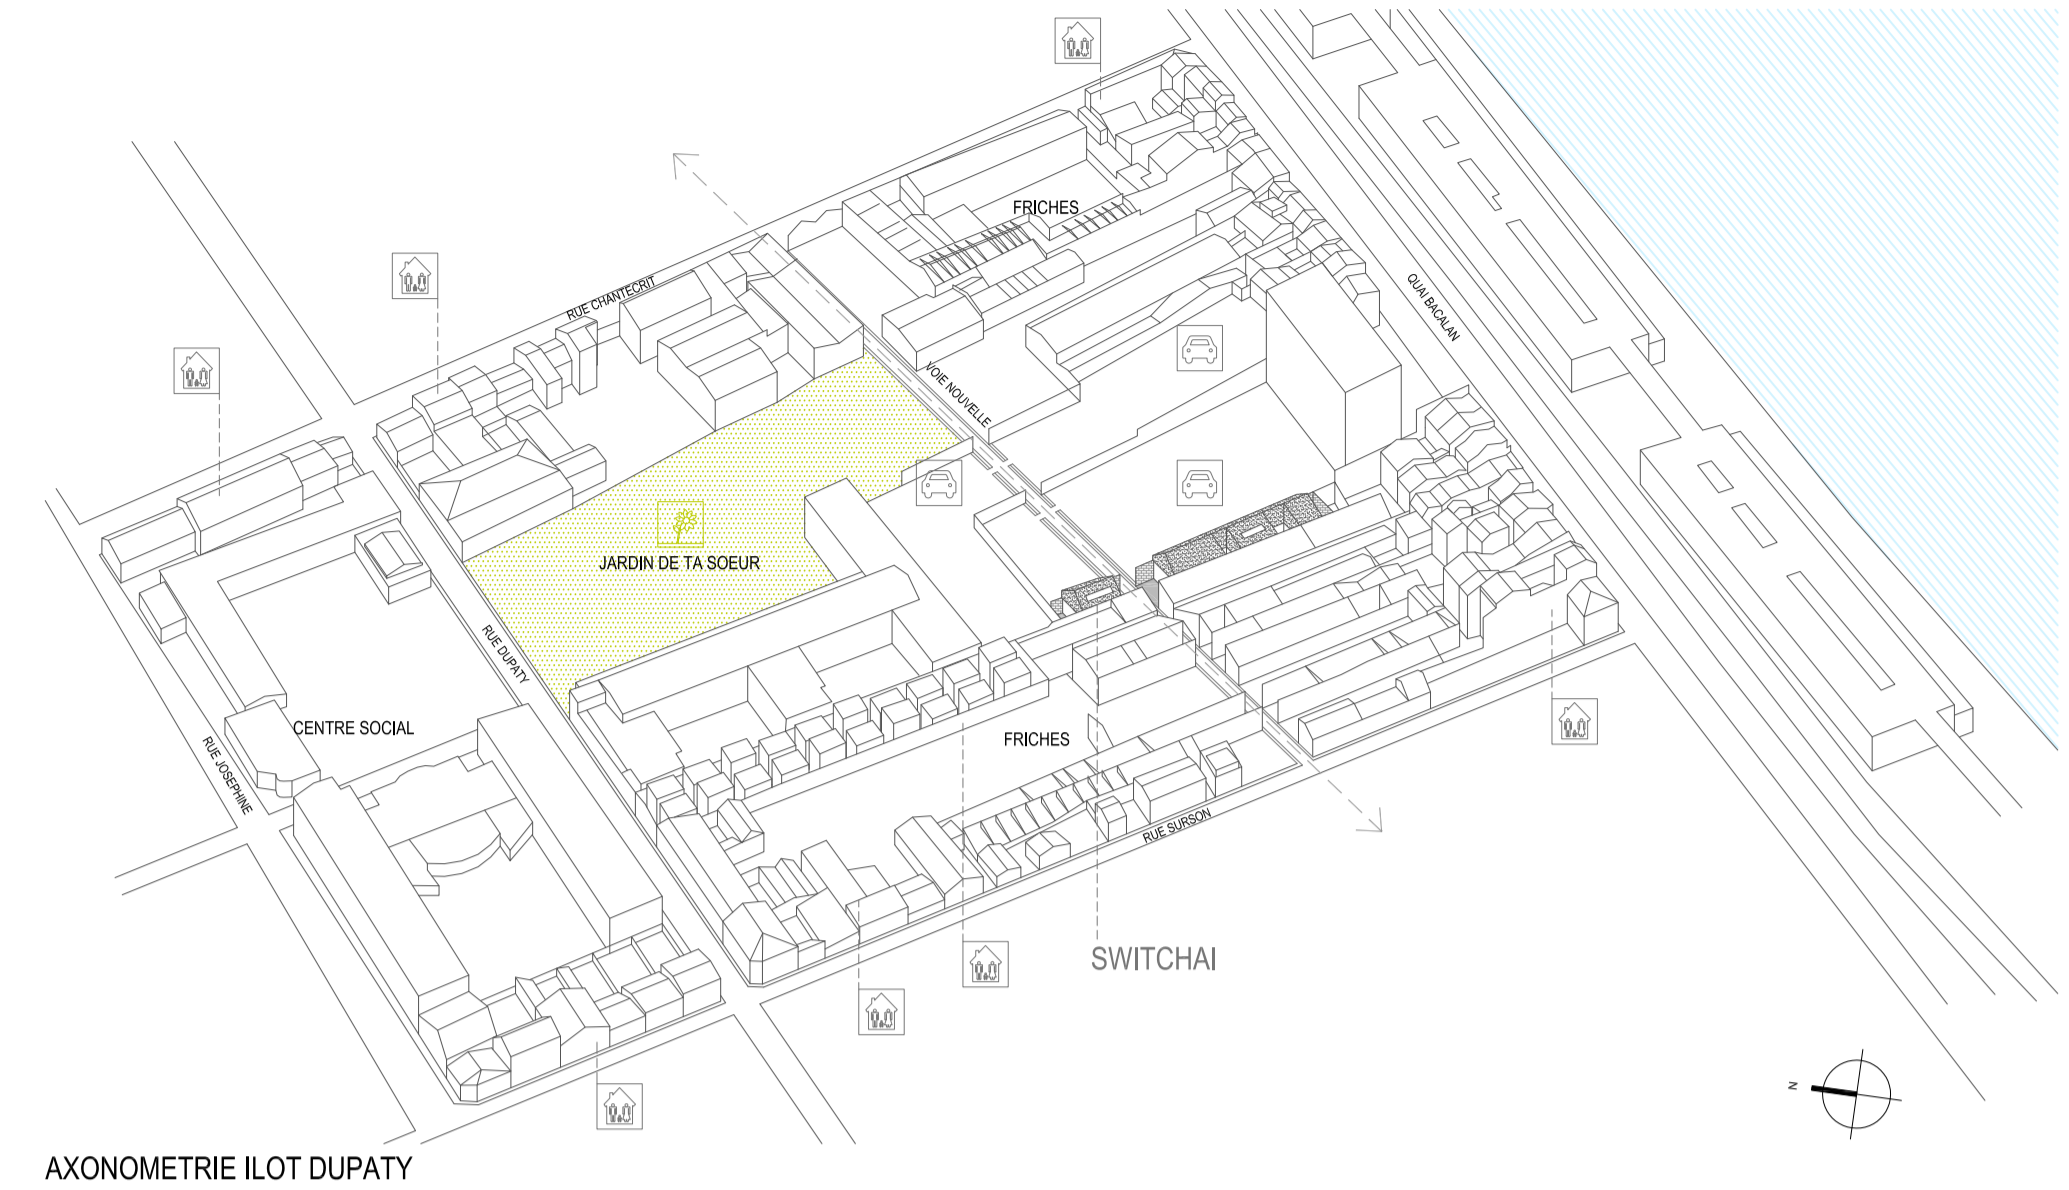

AXONOMETRIE ILOT DUPATY

