



# ABD001

## Habiter les chais bordelais

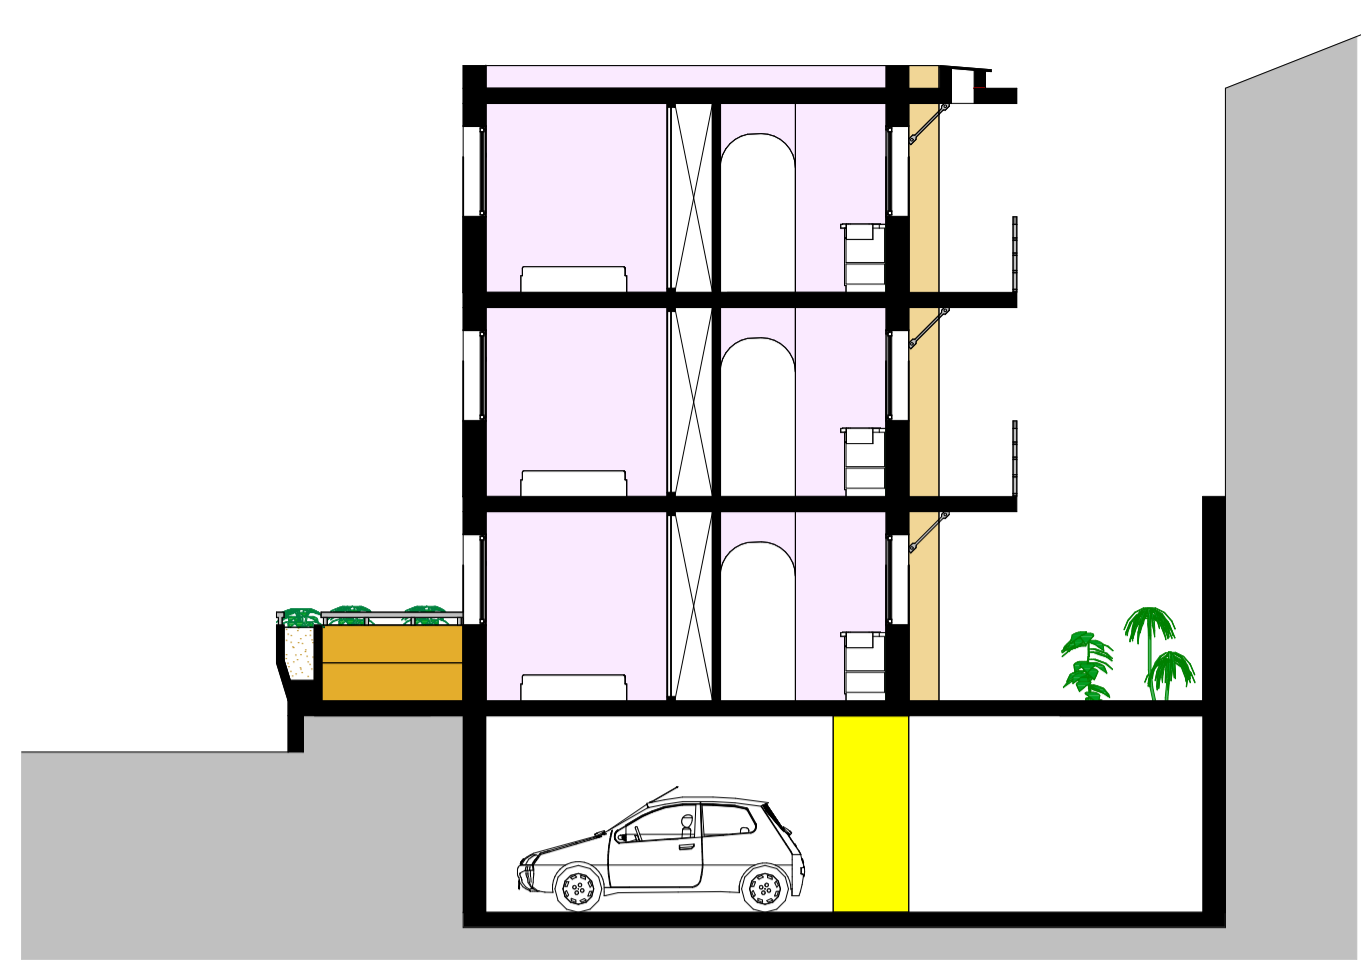


COUPE - Ech 1/100

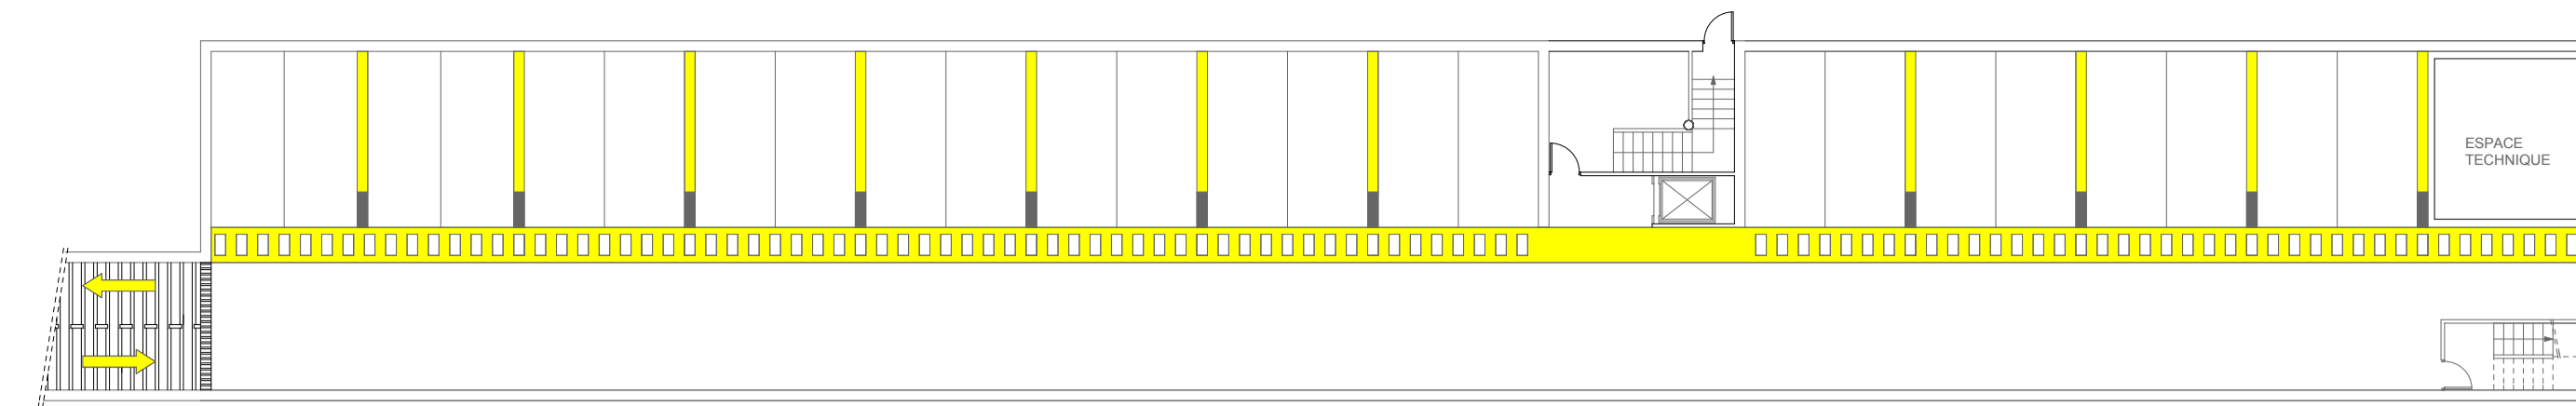


PARKING SOUS-TERRAIN - Ech 1/200




Façade arrière (SUD-OUEST)- Ech 1/200

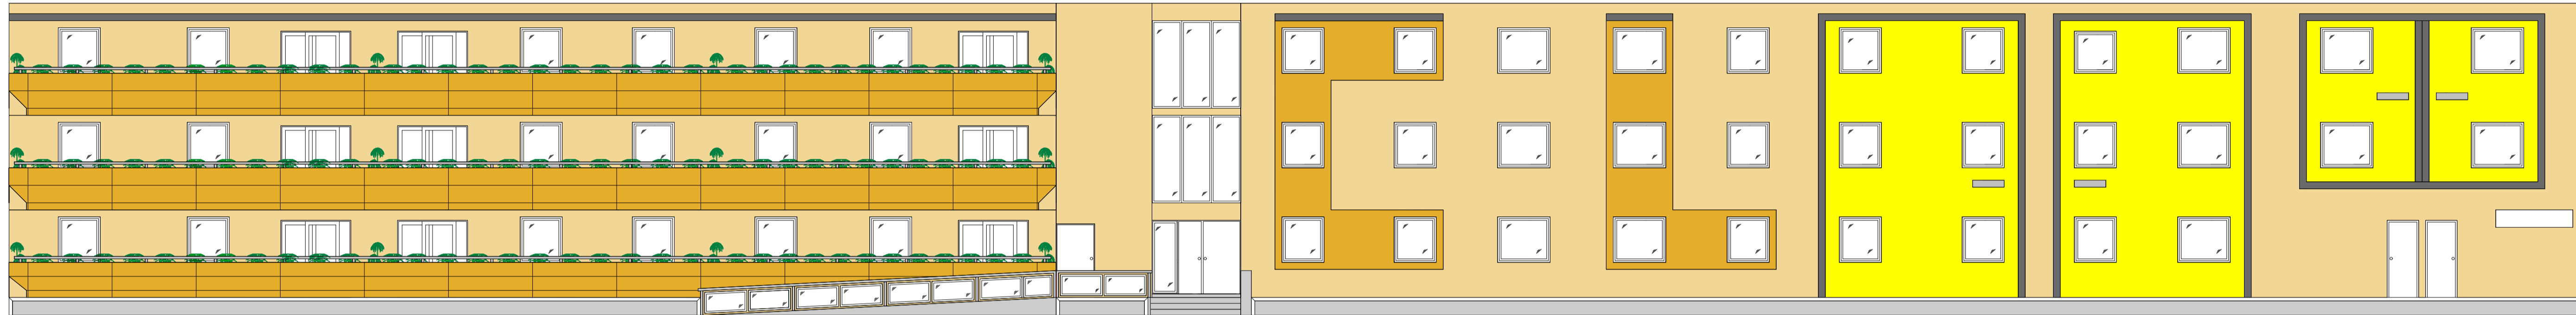



Façade principale (NORD-EST) - Ech 1/100

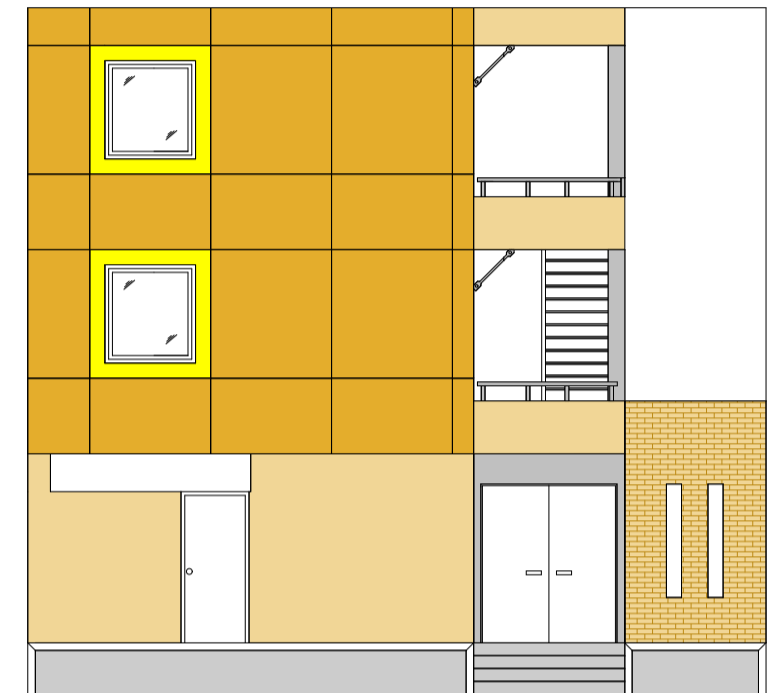

Façade latérale(NORD-OUEST)- Ech 1/100

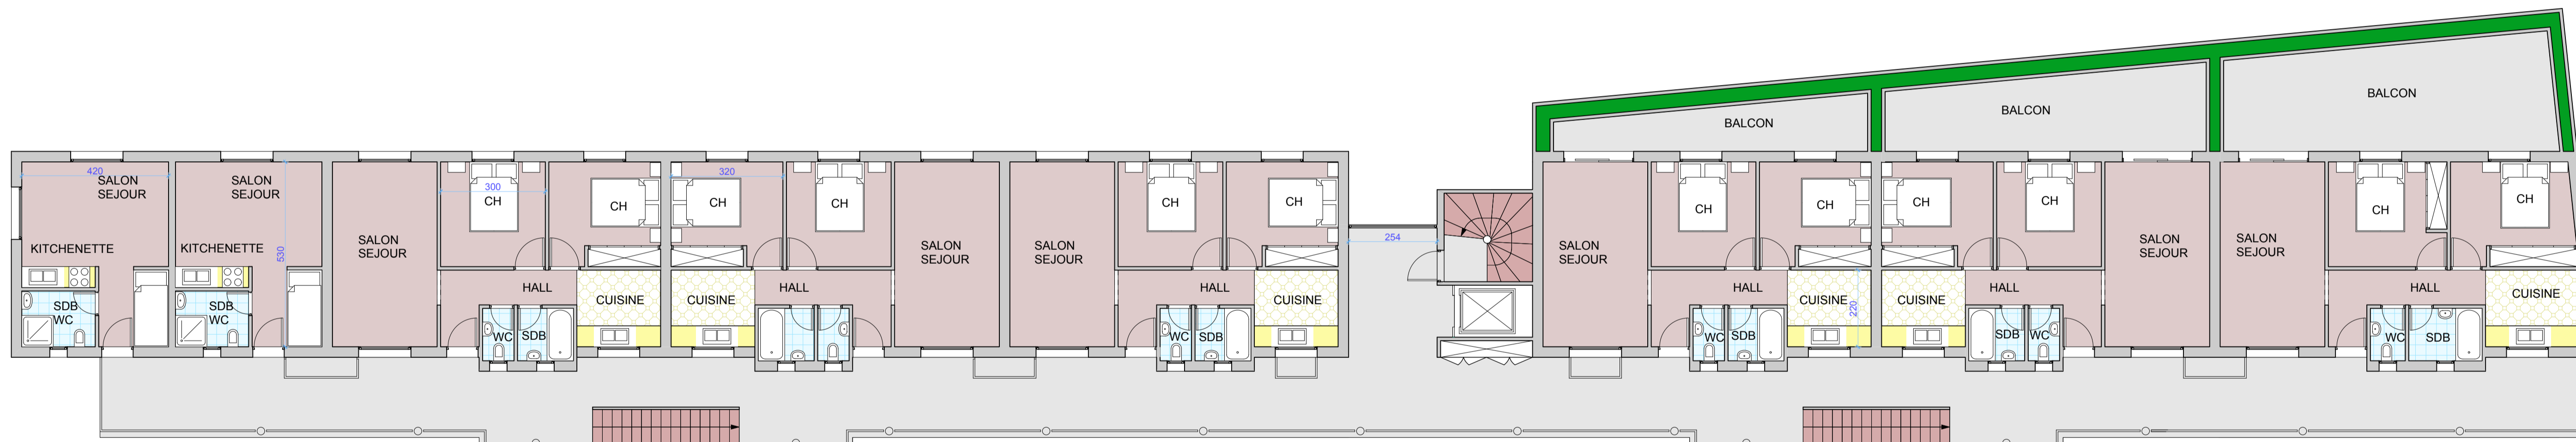

1er ETAGE et 2ème ETAGE - Ech 1/100

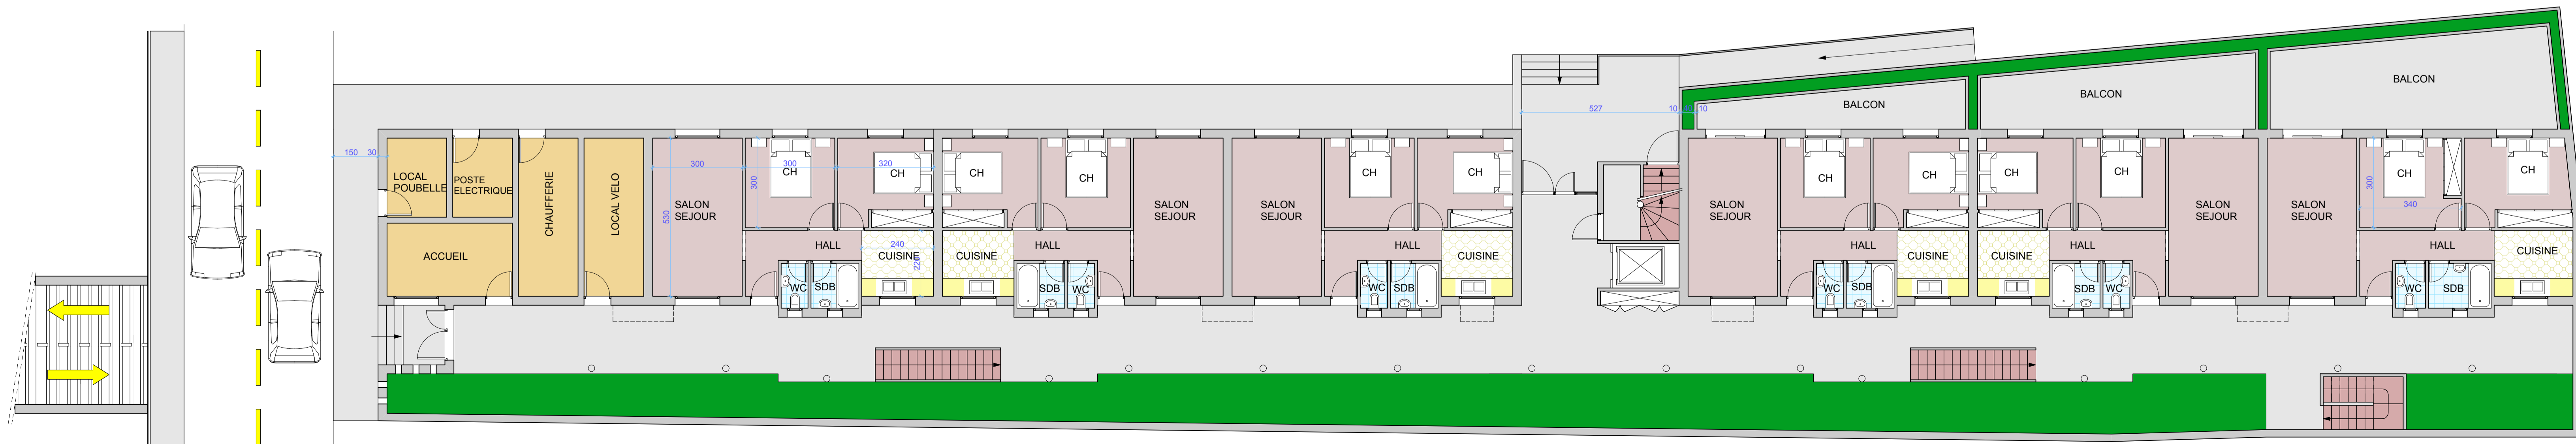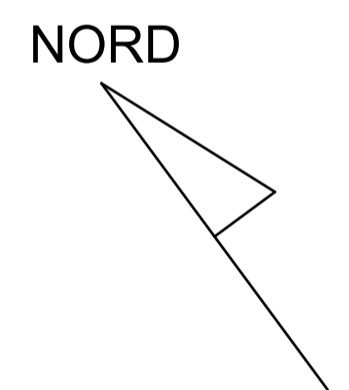

REZ-DE-CHAUSSEE - Ech 1/100