




Plan guide «Bordeaux Saint-Jean Belcier», Reichen et Robert & associés

ENJEU URBAIN et PROGRAMMATION

UNE ECOLE DE DANSE AU COEUR DU «QUARTIER DE LA CREATION»


Un patrimoine réhabilité dans le réseau de programmes culturels, support de développement du «Projet Saint-Jean Belcier». Intégration urbaine et patrimoniale, valorisant l'ensemble.

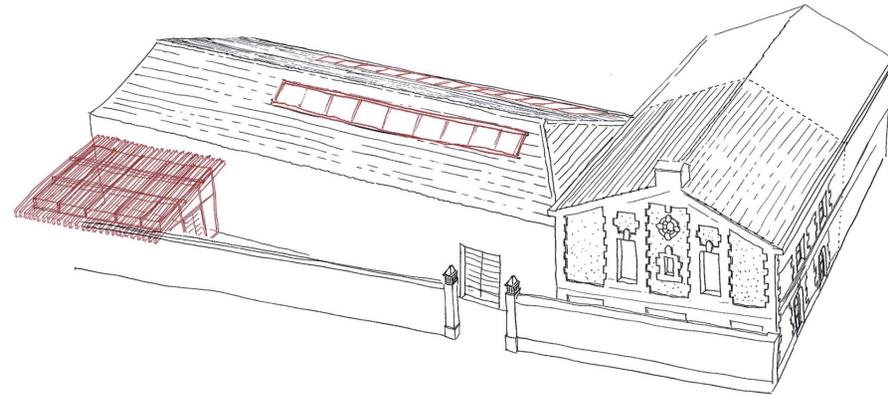

IDENTITE URBAINE DU CHAI

CONSERVATION DES VOLUMETRIES ET ENVELOPPES


Chaque volume héberge une affectation. Une adjonction accueille les visiteurs. Les façades sont préservées, seule la toiture est aménagée pour apporter de la lumière naturelle.

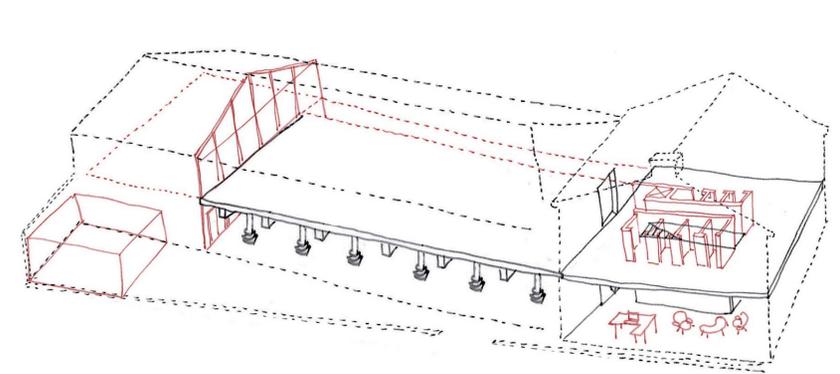


IDENTITE SPATIALE DU CHAI

CONSERVATION DES STRUCTURES ET AMBIANCES


Conservation de la distribution du premier bâtiment et affectations similaires. Conservation de la structure de la halle qui offre des espaces dégagés. Une double hauteur est aménagée pour libérer un espace de représentation.

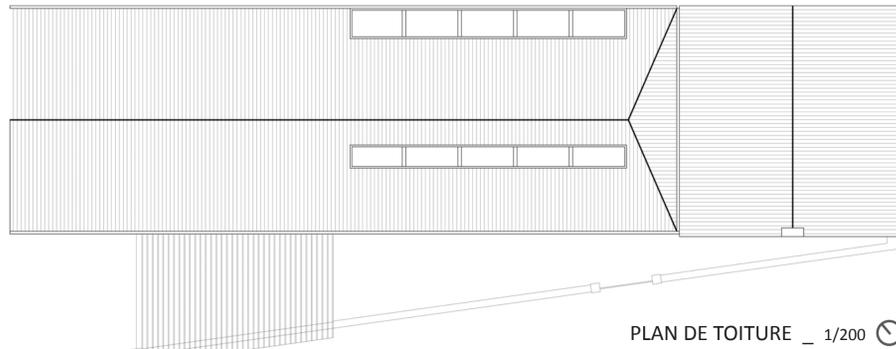


PLAN DE TOITURE _ 1/200

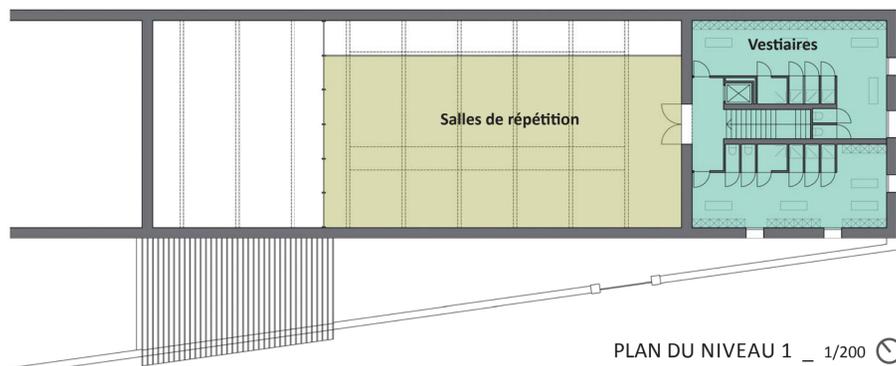

PLAN DU NIVEAU 1 _ 1/200

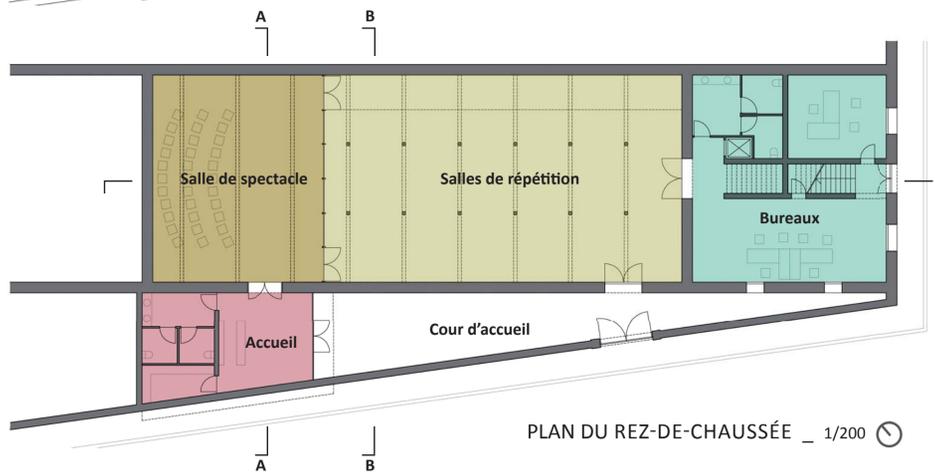

PLAN DU REZ-DE-CHAUSSEE _ 1/200

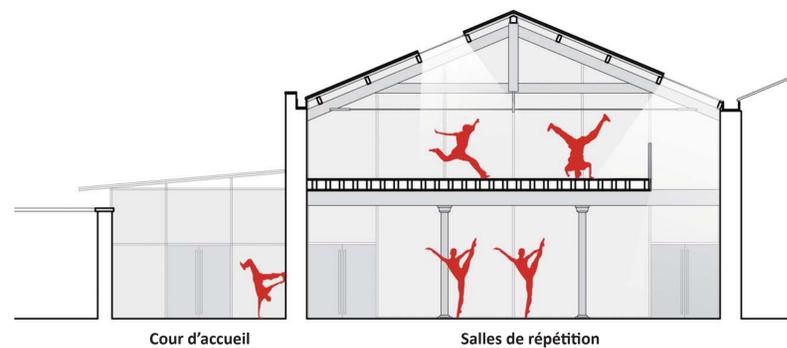

Cour d'accueil

Salles de répétition


COUPE AA _ 1/100



Accueil

Salle de spectacle

COUPE BB _ 1/100

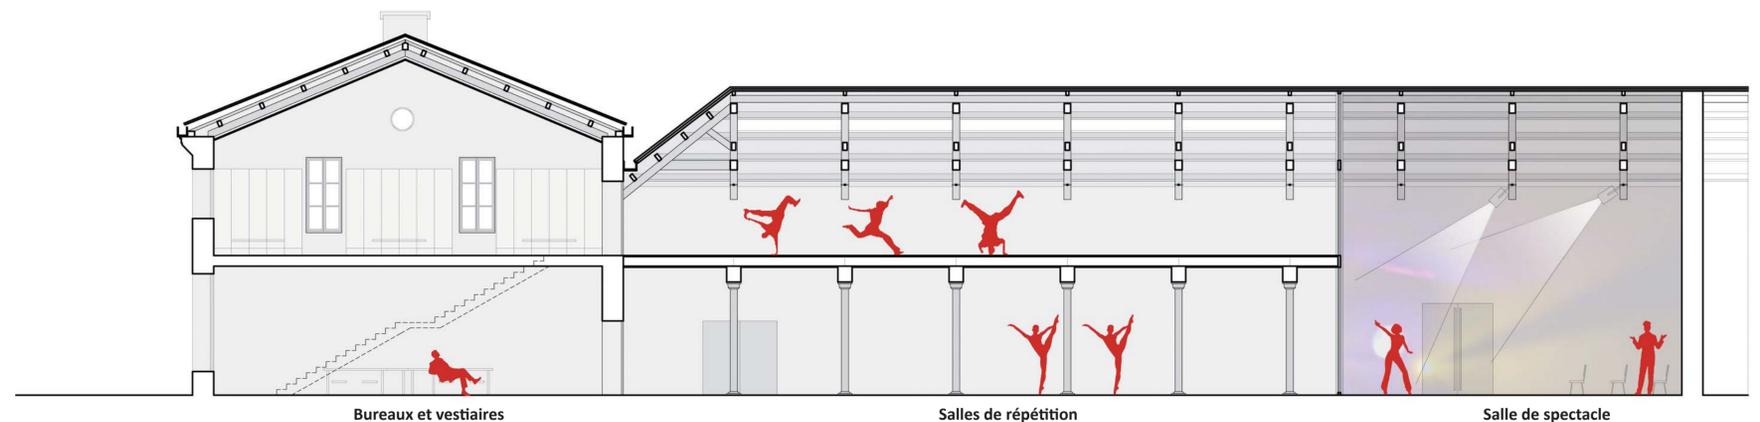

Bureaux et vestiaires

Salles de répétition

Salle de spectacle

COUPE LONGITUDINALE _ 1/100