



BAK007


Habiter les chais bordelais

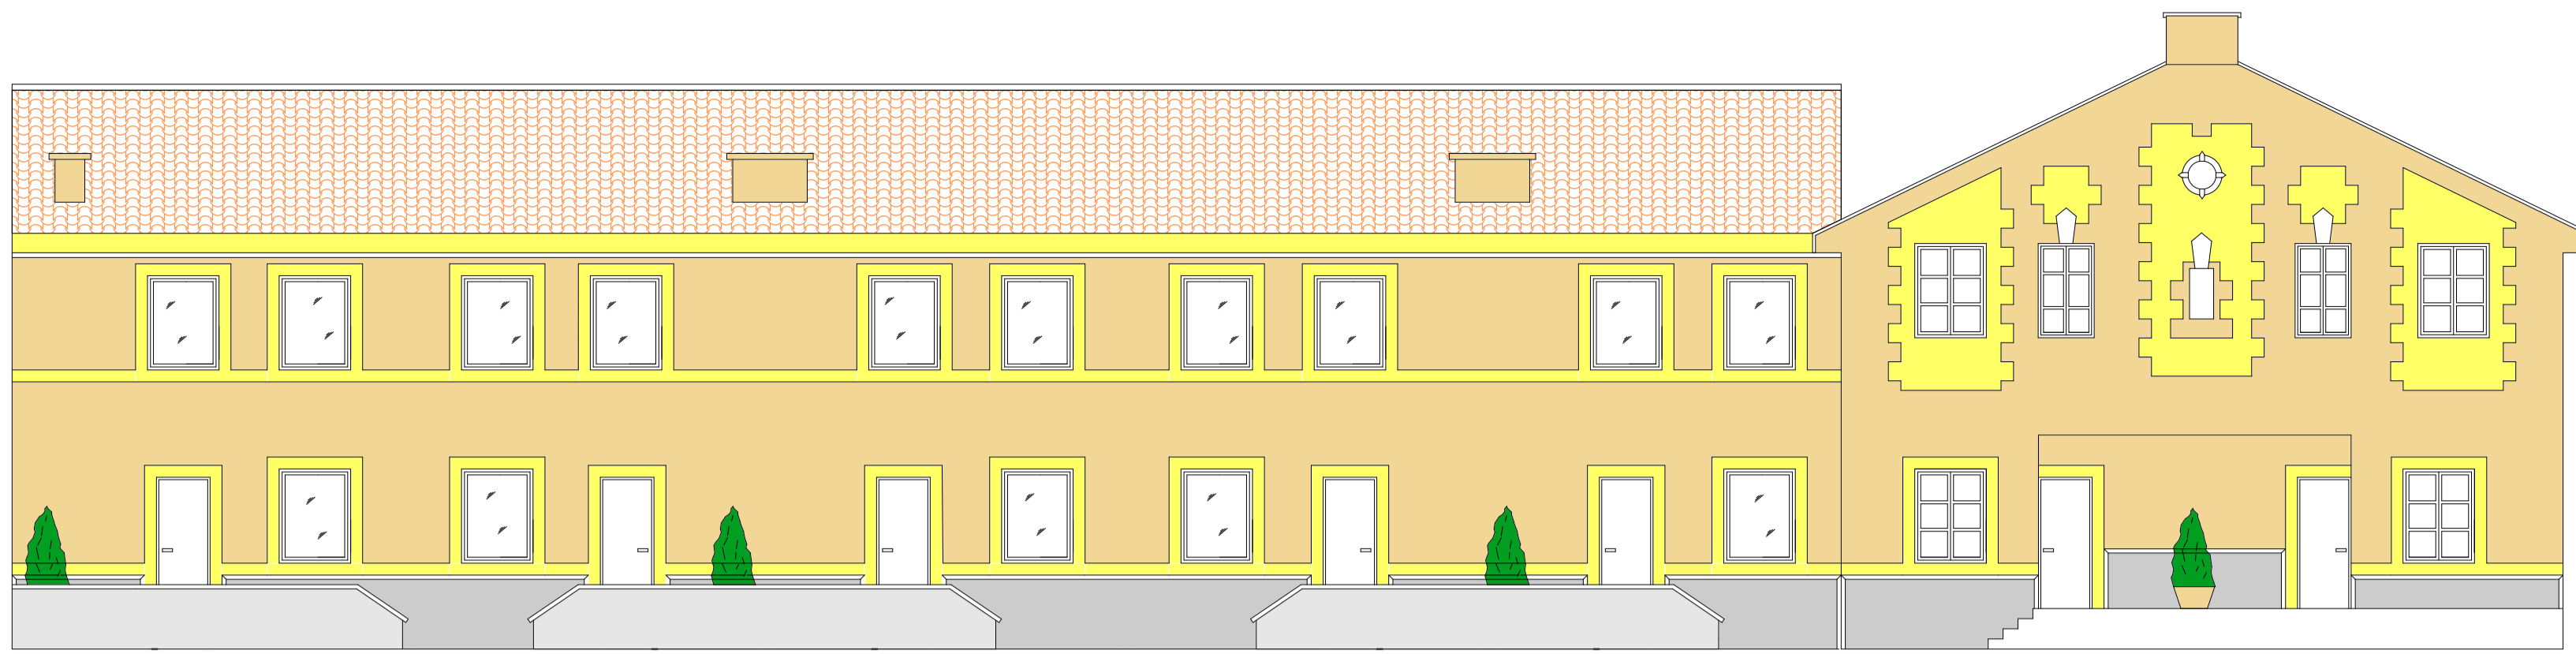


FACADE SUD-OUEST Ech : 1/100

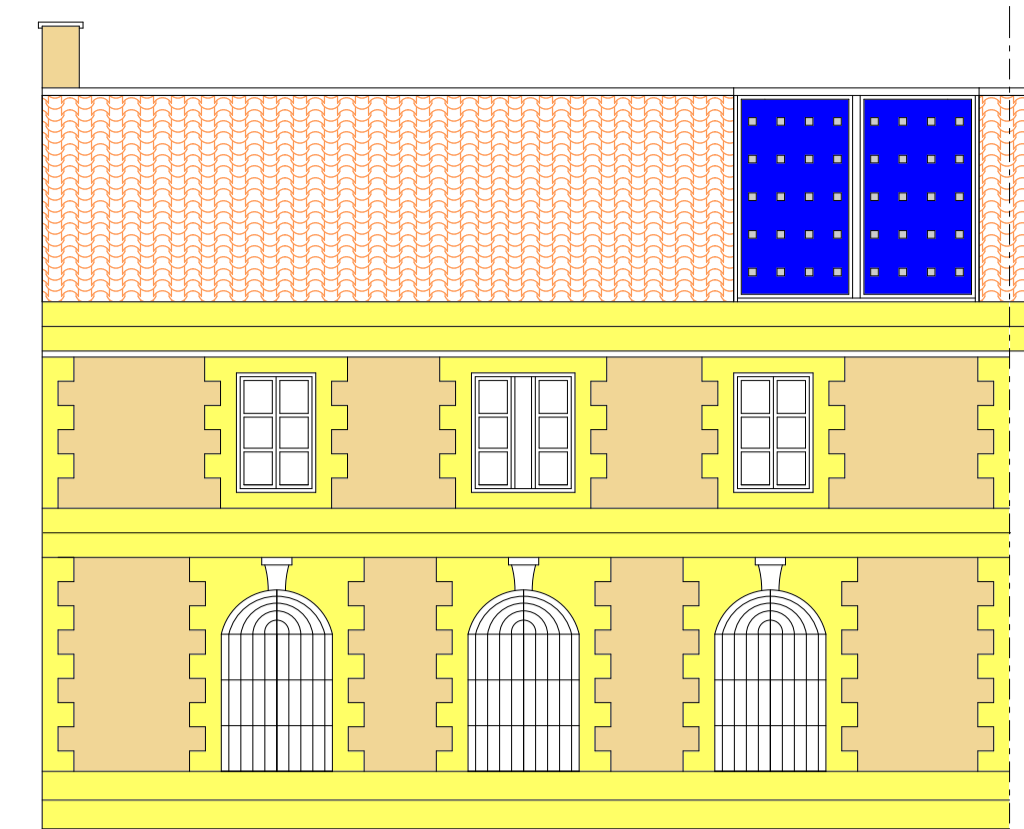


FACADE SUD-EST Ech:1/100

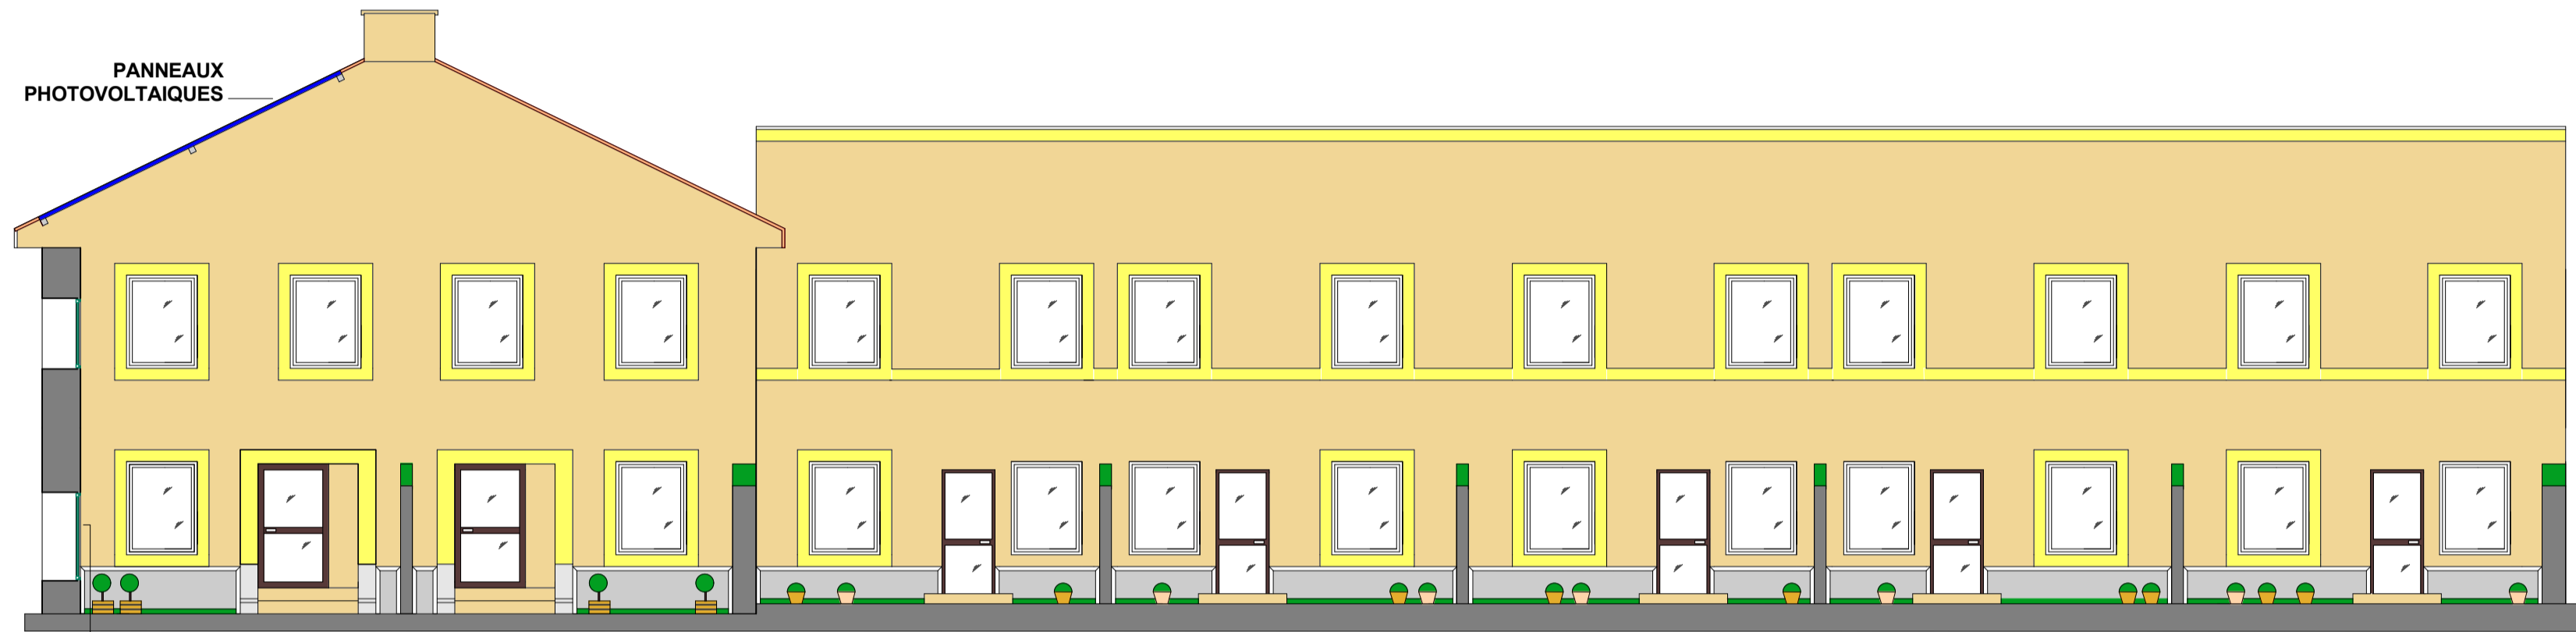


FACADE NORD-EST Ech:1/100

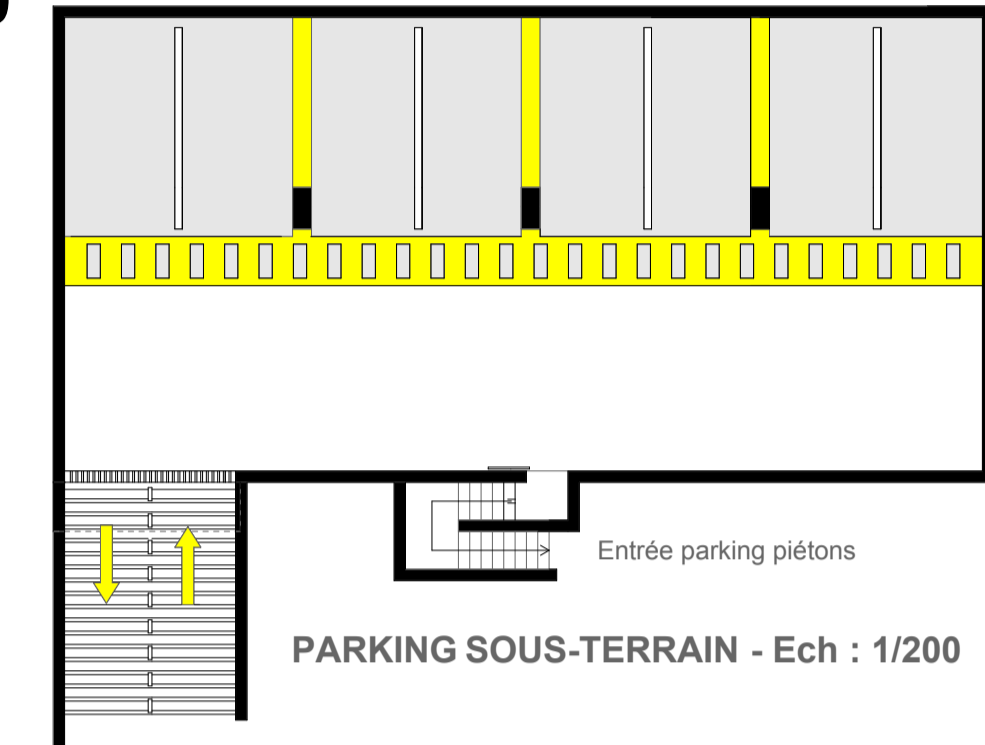


PARKING SOUS-TERRAIN - Ech : 1/200

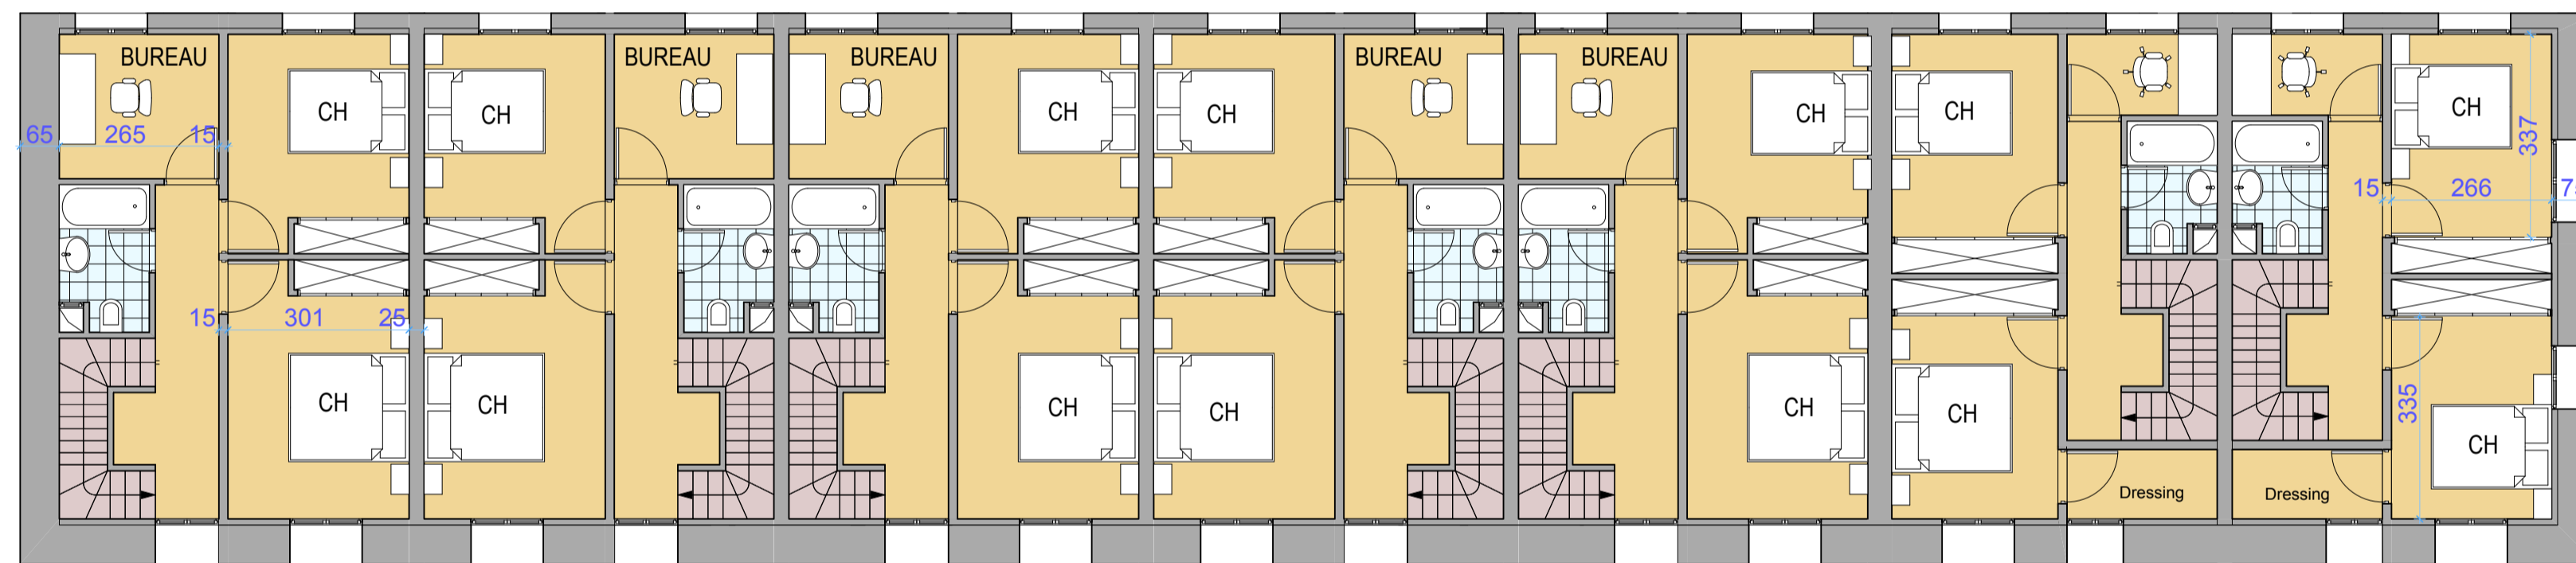


1er ETAGE - Ech 1/100

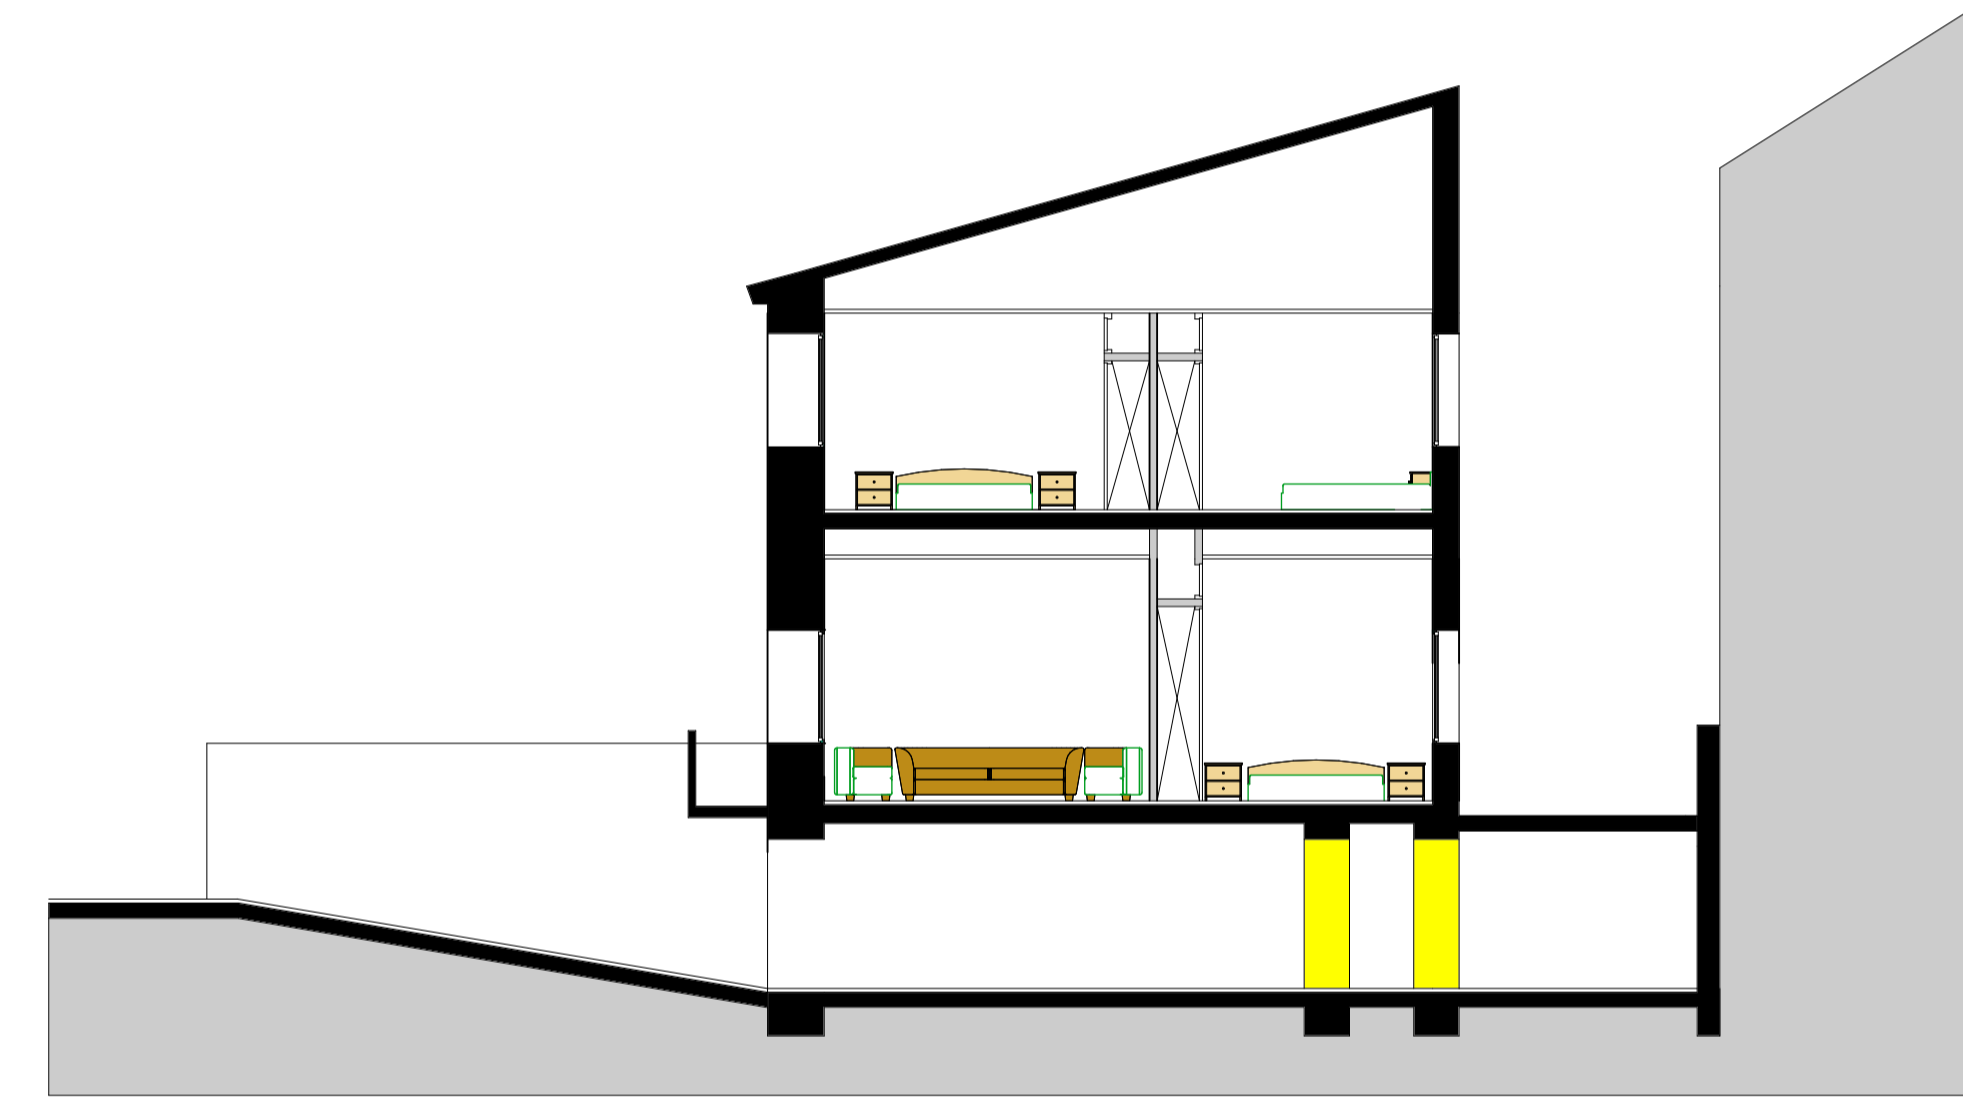

COUPE B-B Ech 1/100

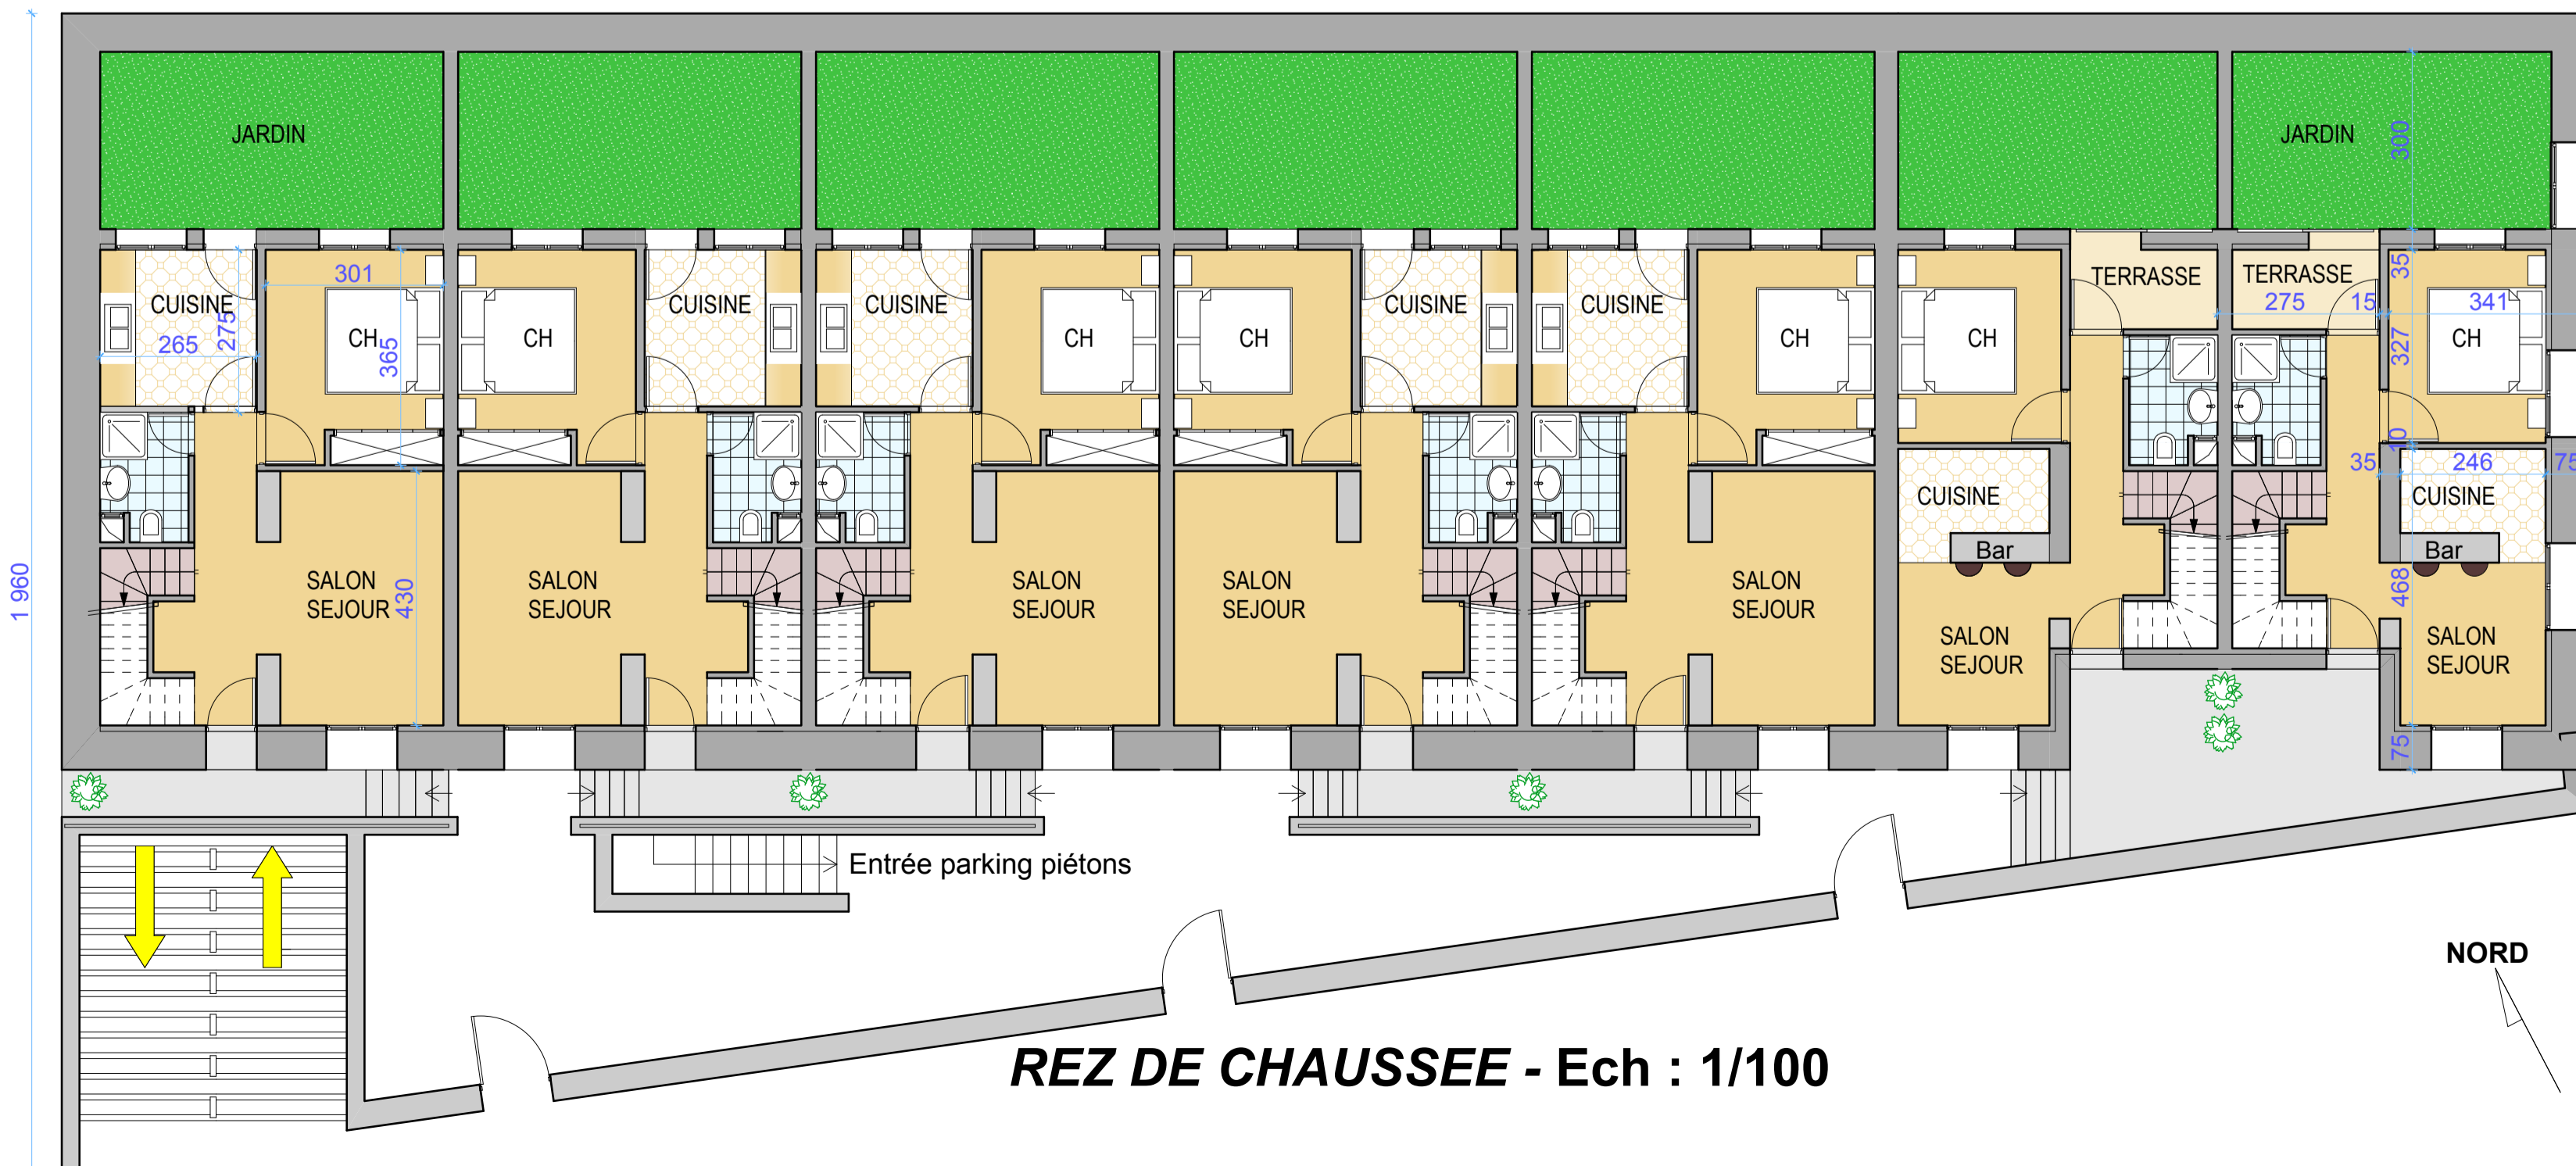

REZ DE CHAUSSEE - Ech : 1/100

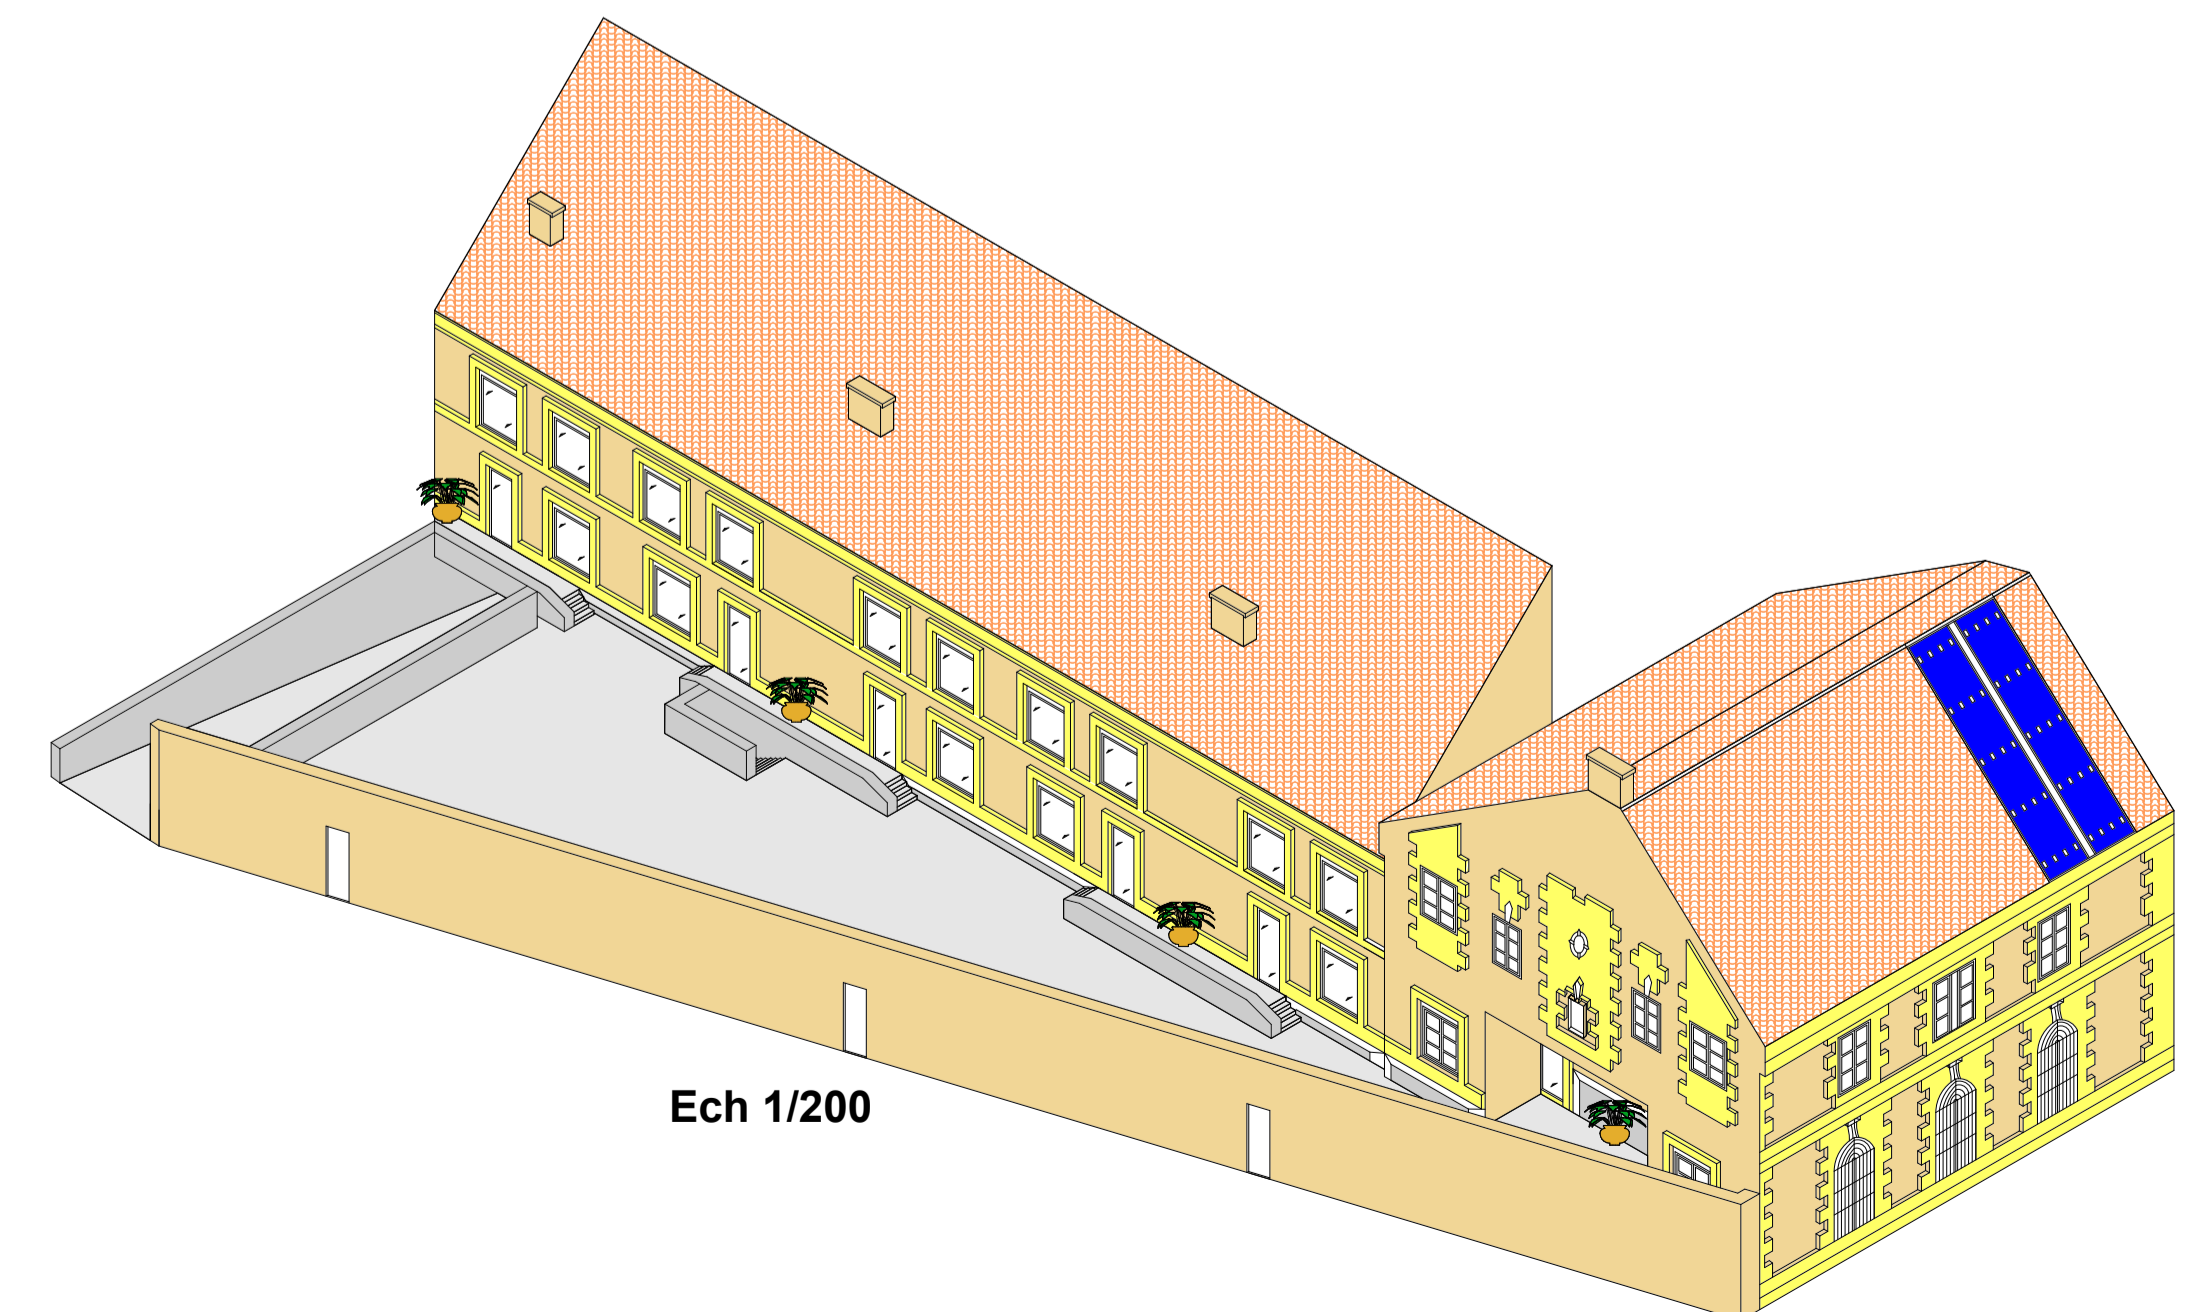

Ech 1/200