

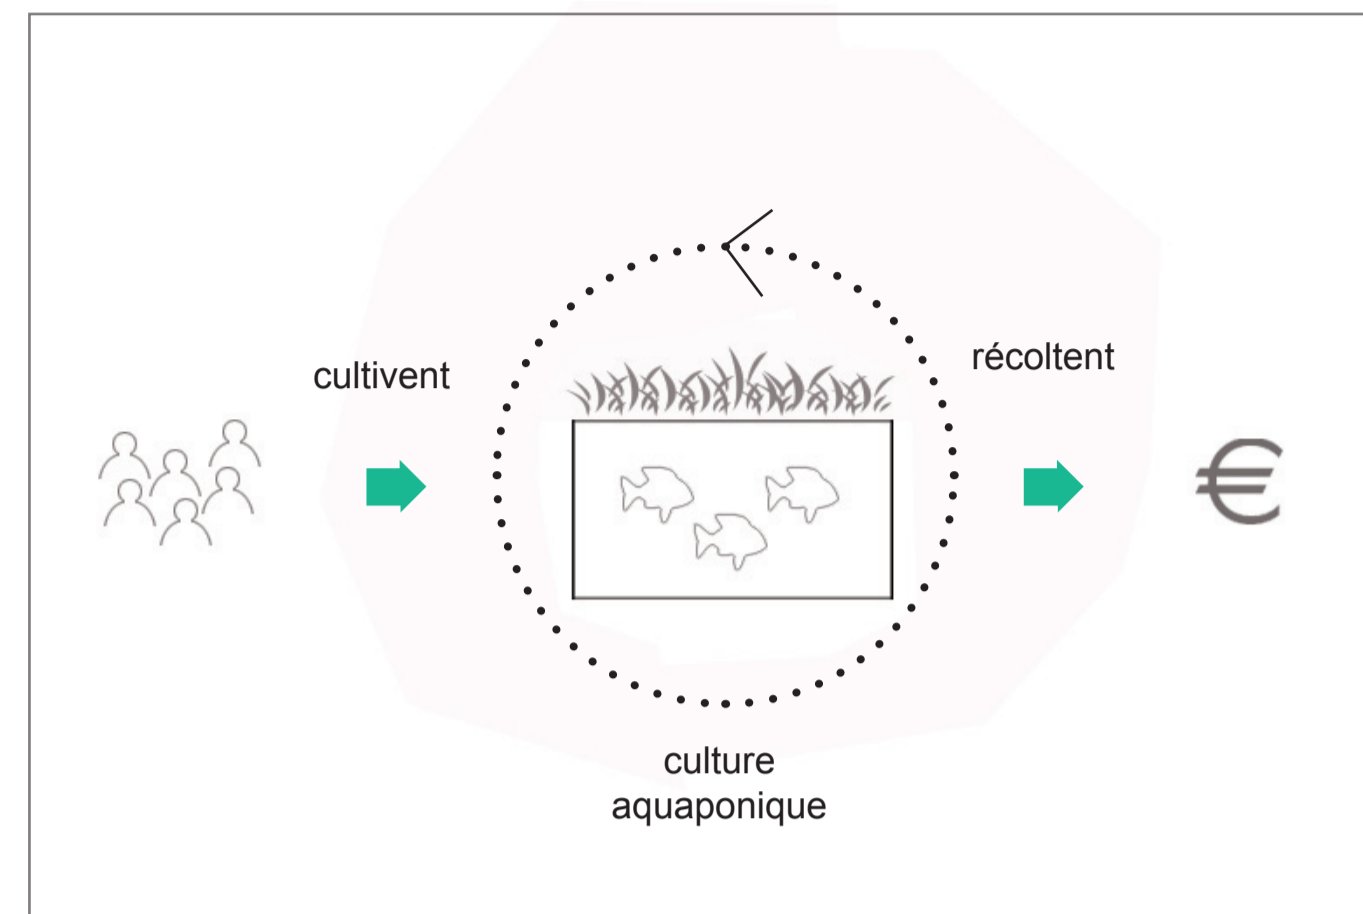


Une ferme d'agriculture urbaine : écho de la démarche participative du jardin de ta soeur

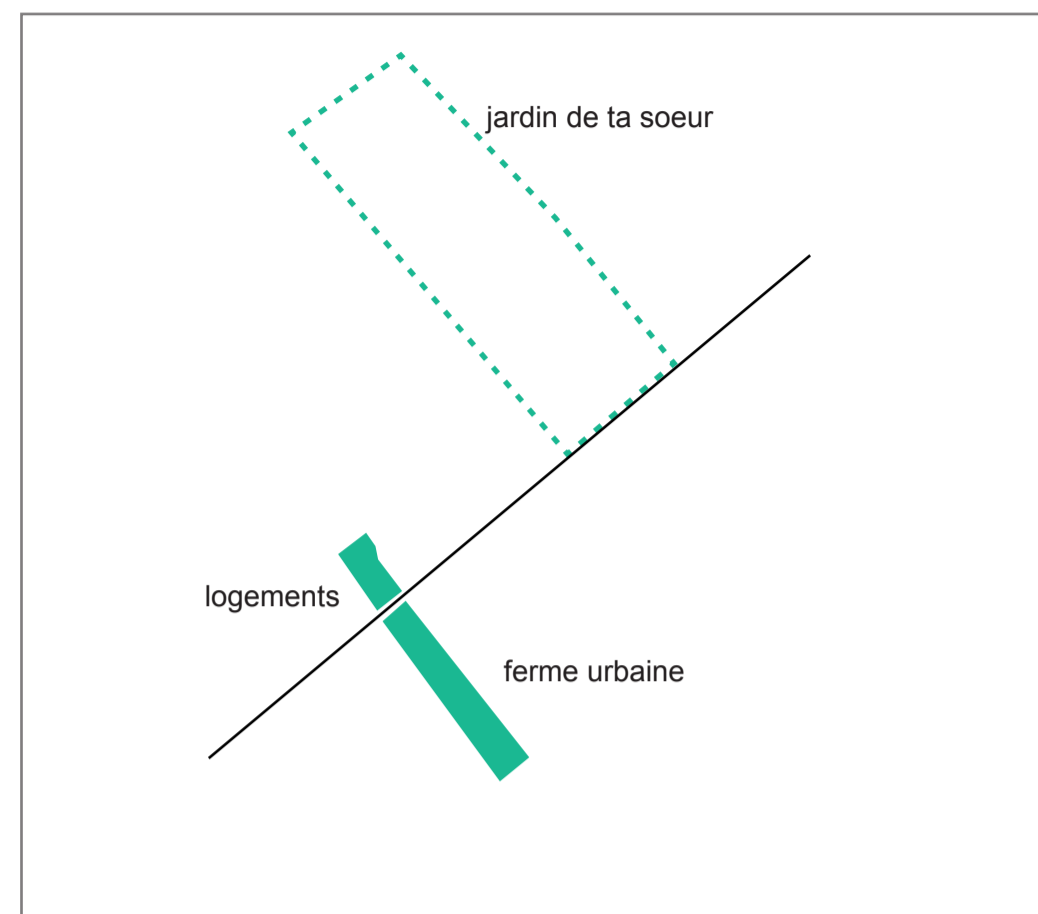


Vue intérieure

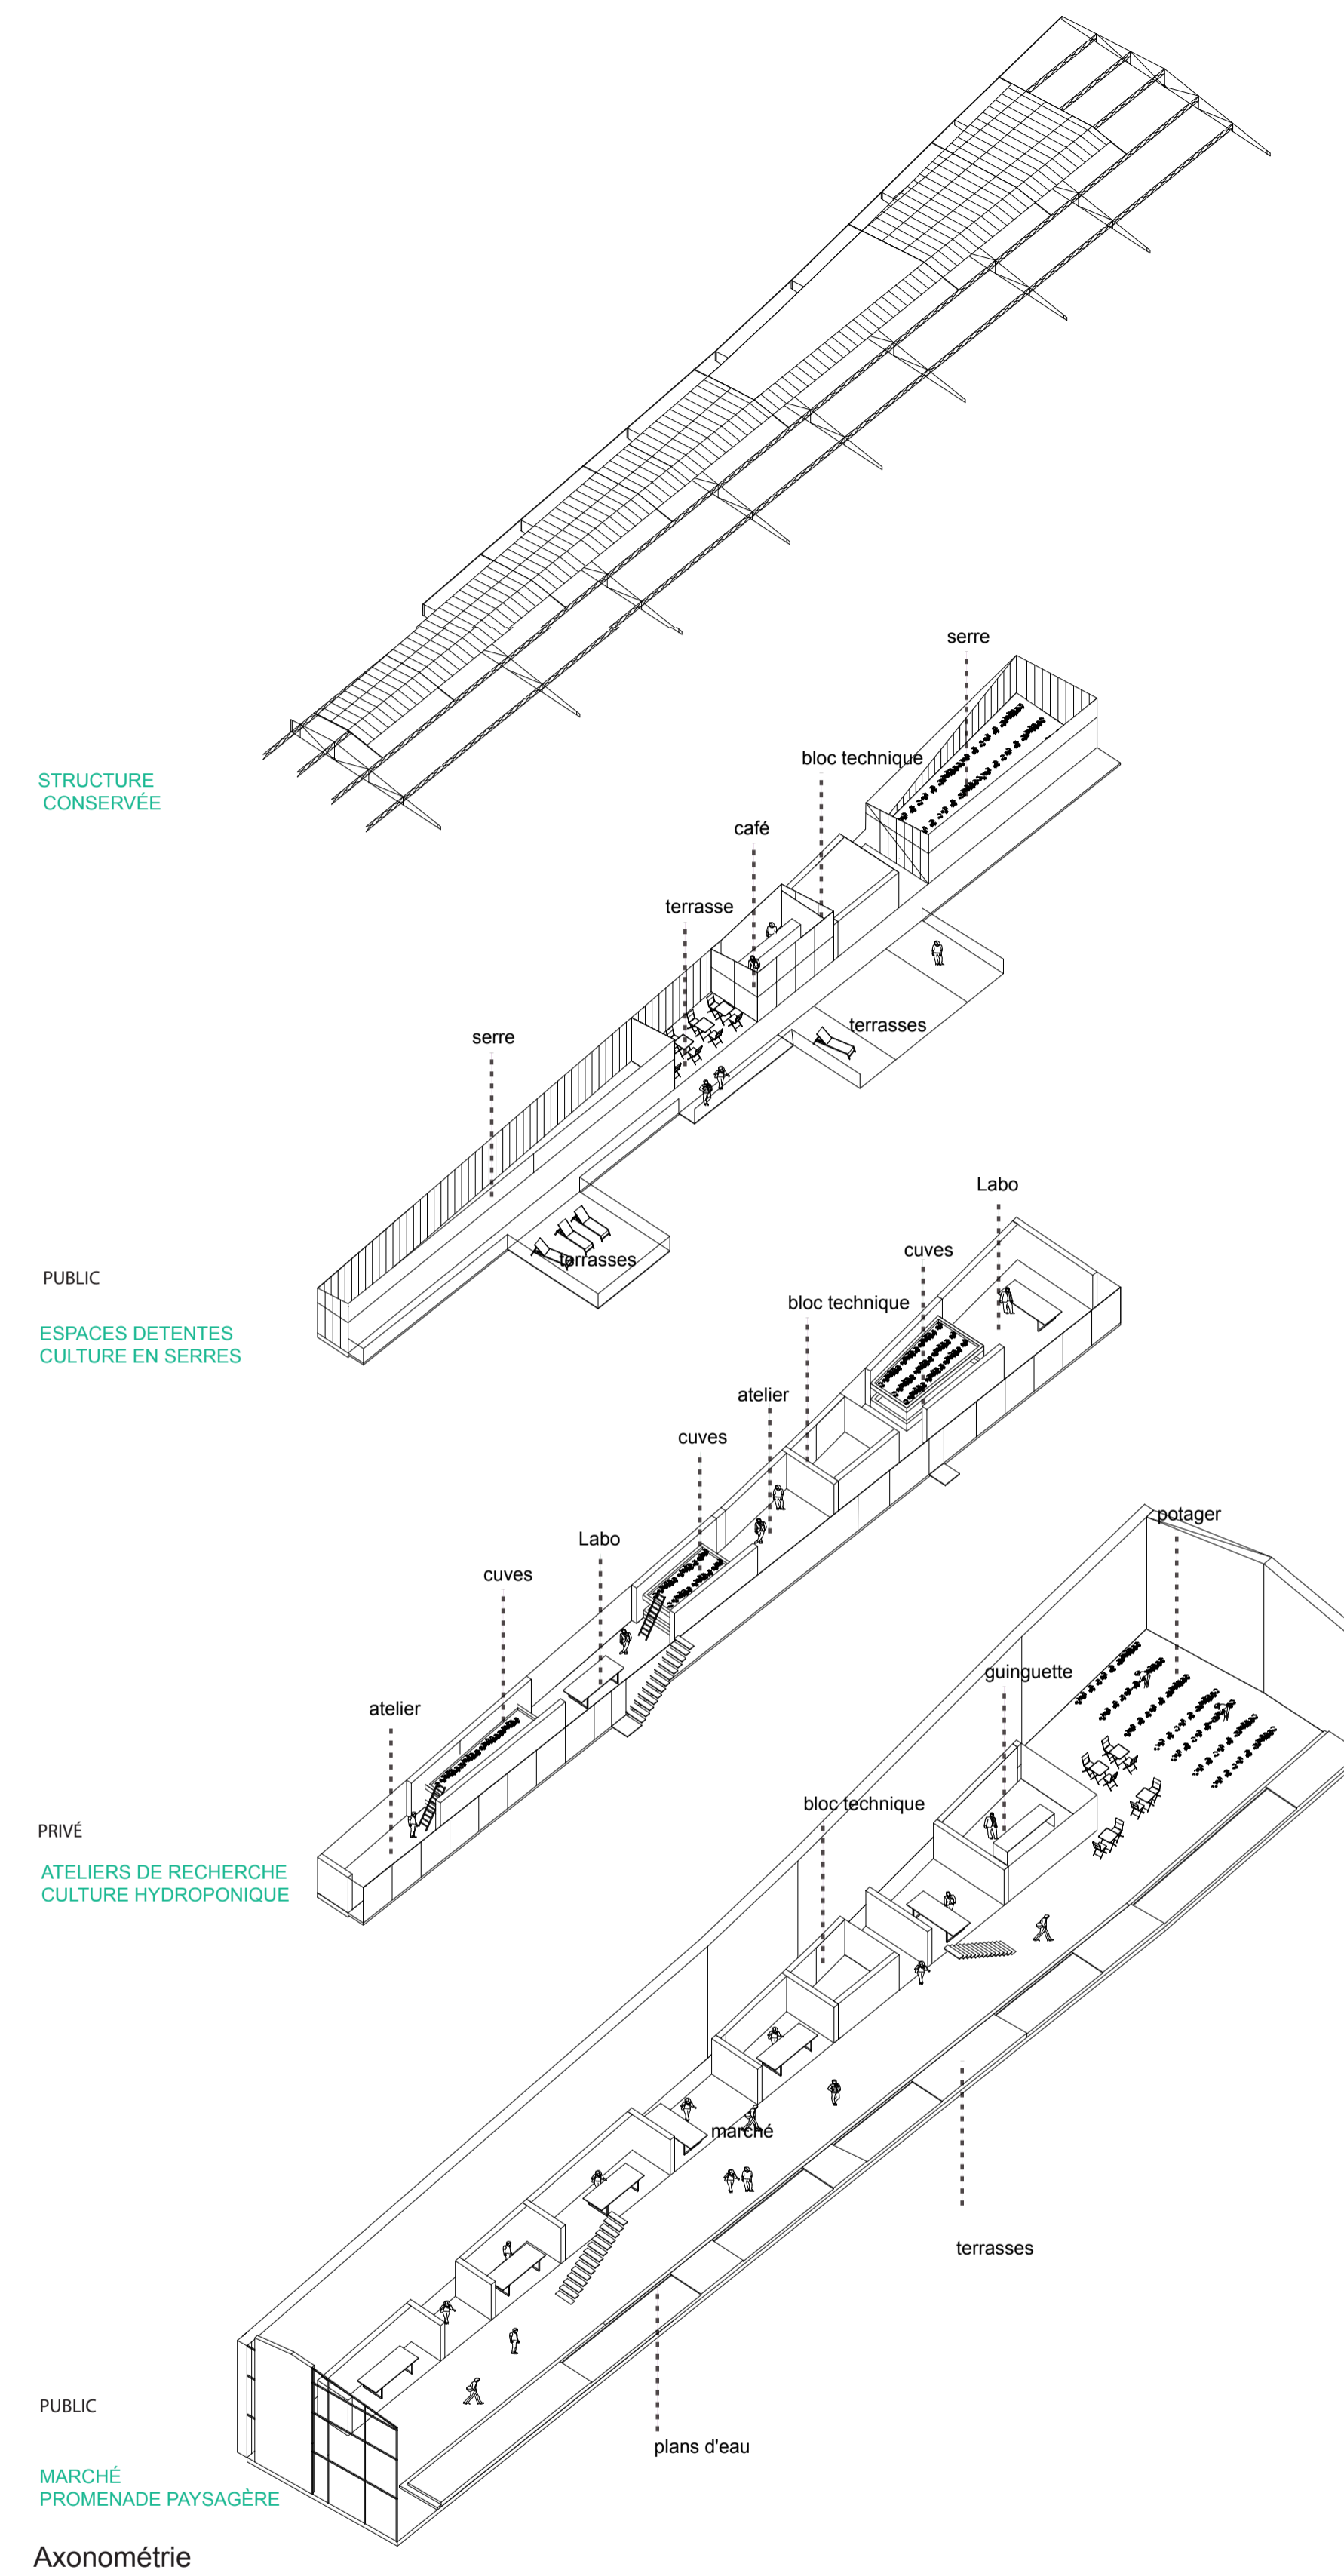

Coupe transversale ech 1:100



Coupe transversale ech 1:100

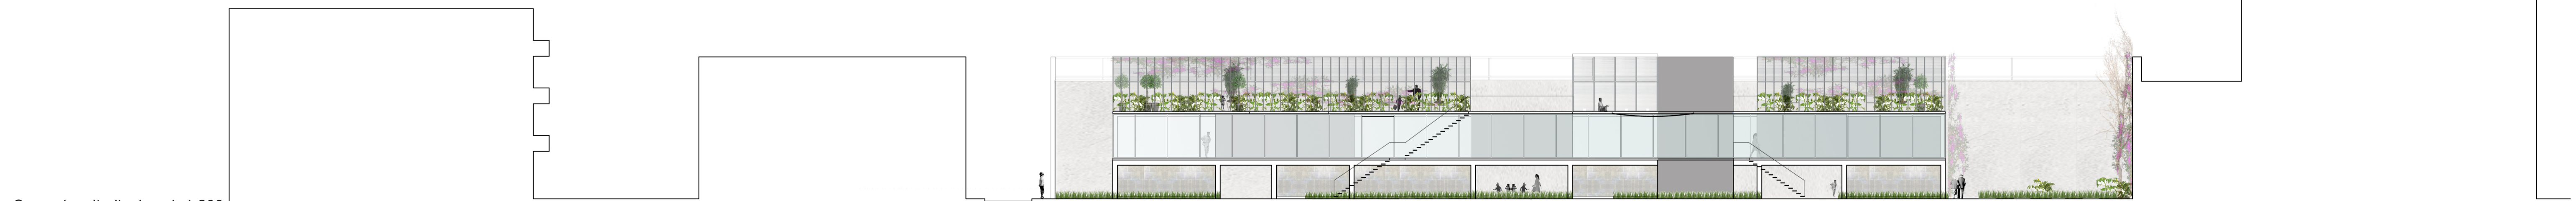

Coupe longitudinale ech 1:200