


HABITER LES CHAIS


Entre mur et lumière

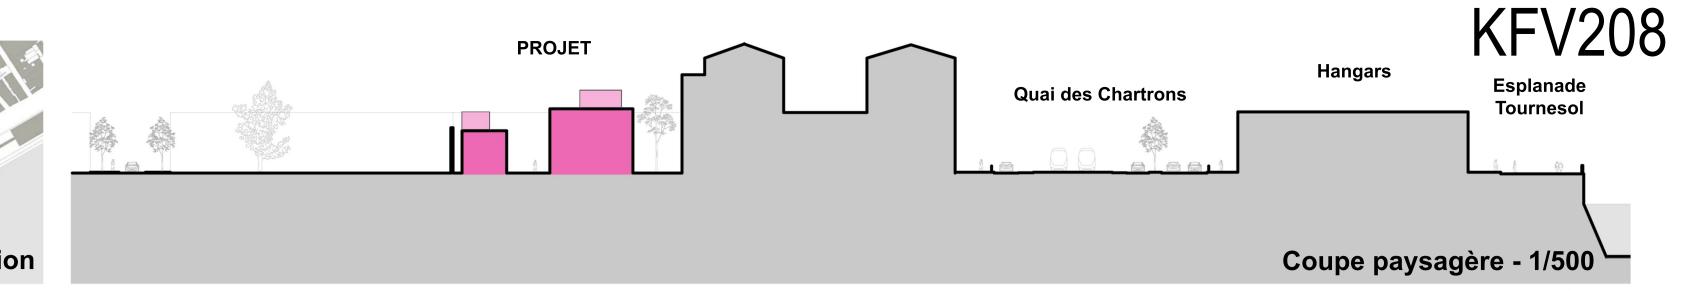




Vue depuis la rue Surson


PRINCIPE D'INTEGRATION maquette 1/100

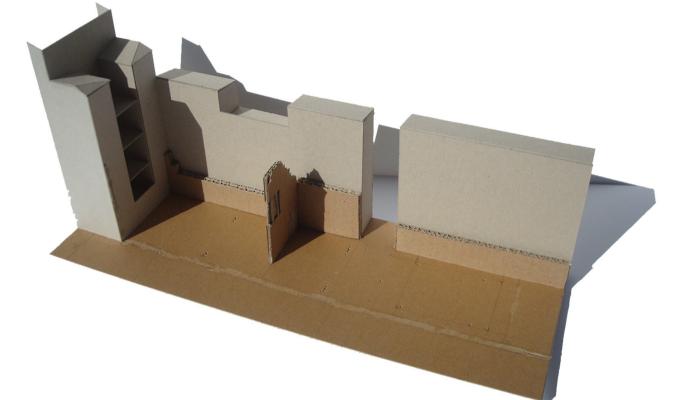


Etat initial



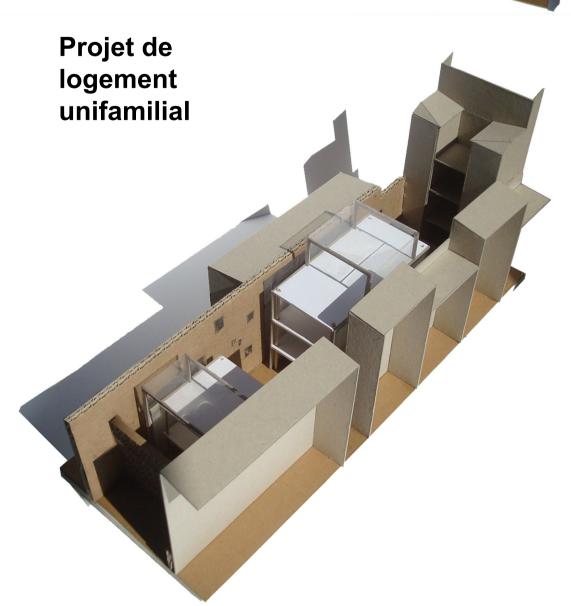

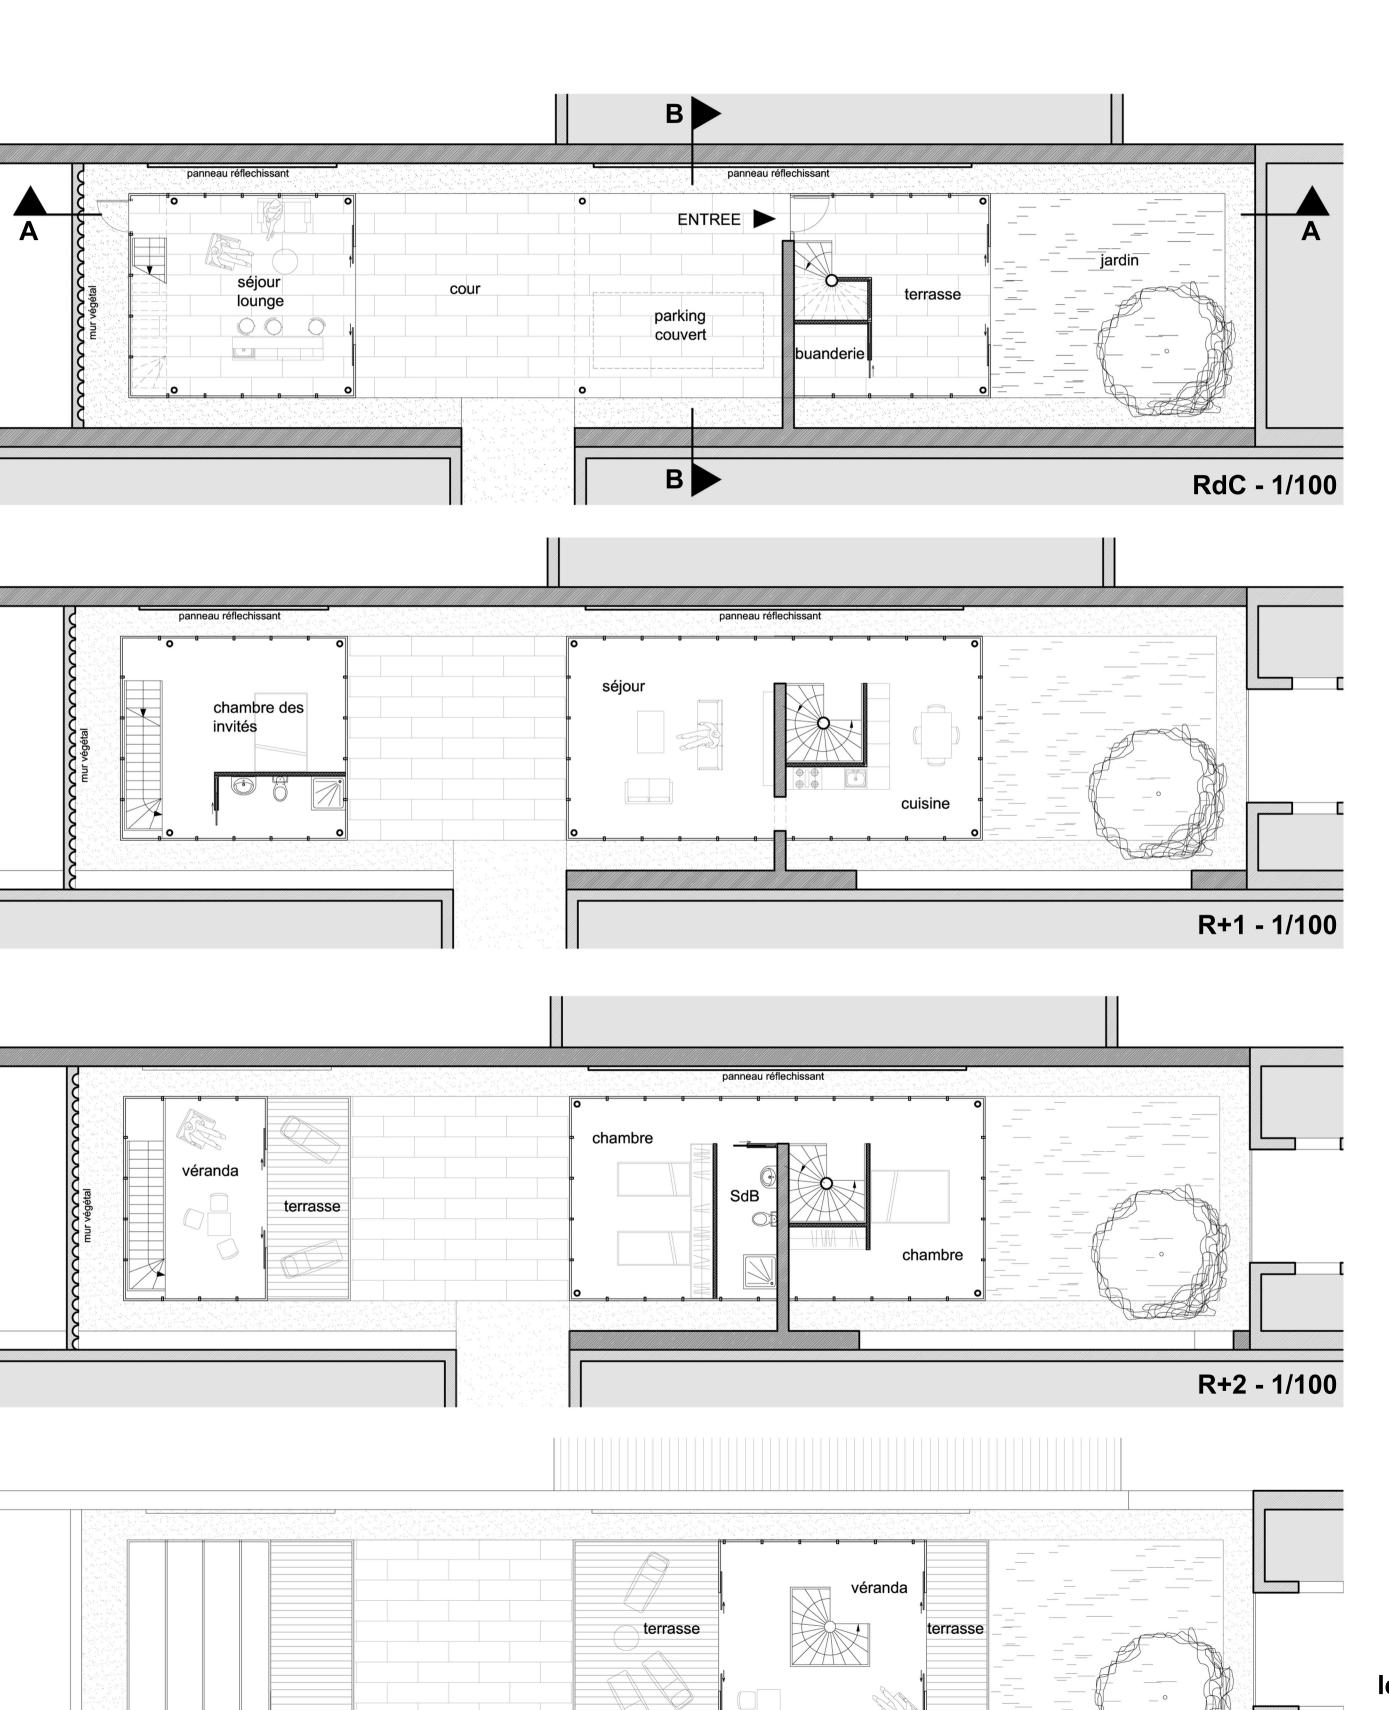

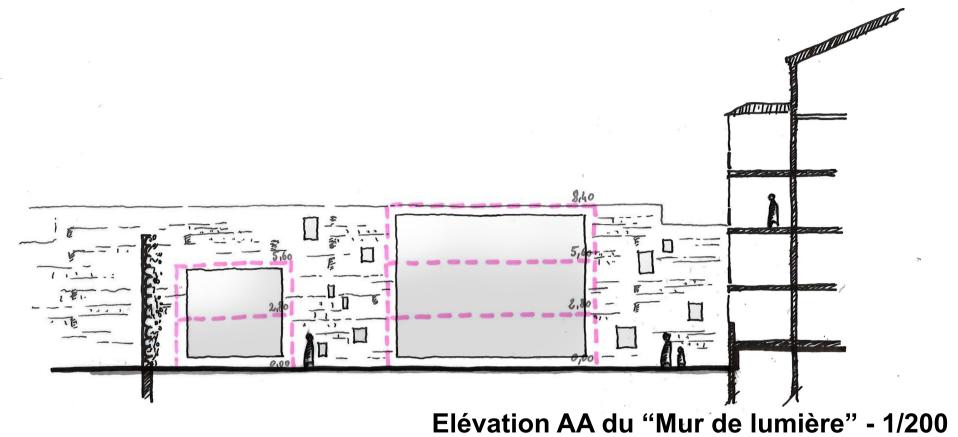




Vue depuis la cour

Maquette avec le mur nu

Photos prises en plein jour non retouchées



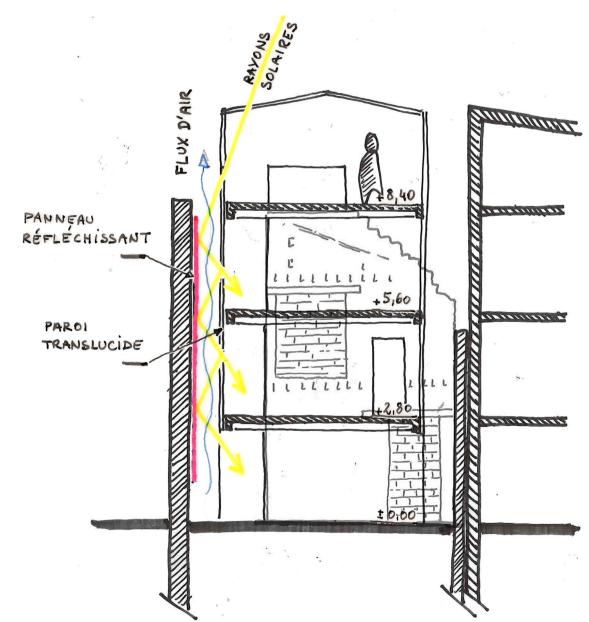

Coupe de principe BB - 1/100

Maquette avec le mur de lumière

Terrasses - 1/100