



1 - Lanterne rouge

Plan R+3 1/200

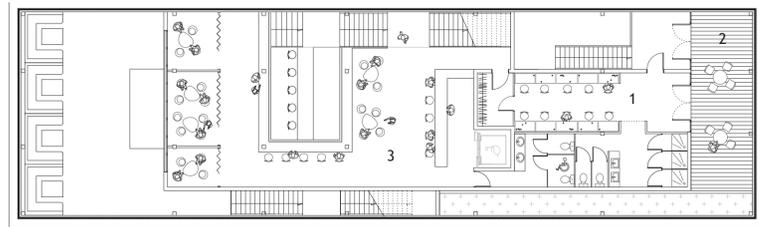


1 - Loges
2 - Terrasse privée
3 - Salon lounge

Plan R+2 1/200

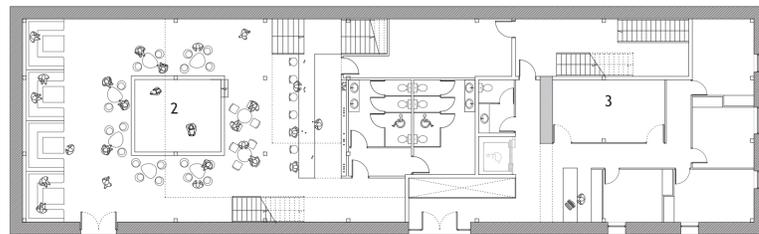







1 - Accueil Lanterne rouge
2 - Bar Lanterne rouge
3 - Bureaux associatifs

Plan R+1 1/200

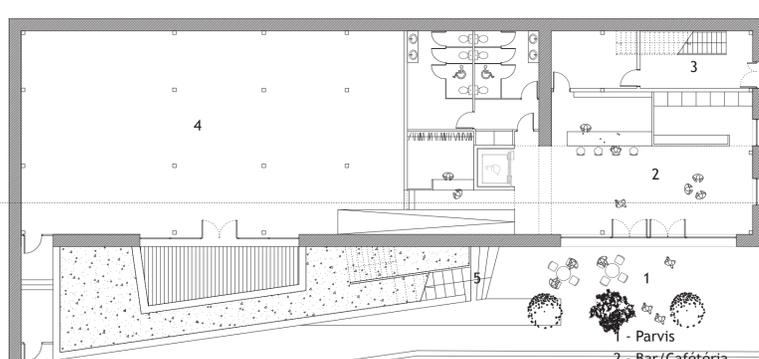

1 - Parvis
2 - Bar/Cafétéria
3 - Entrée des prostituées
4 - Salle polyvalente
5 - Accès bureaux associatifs

Plan RDC 1/200

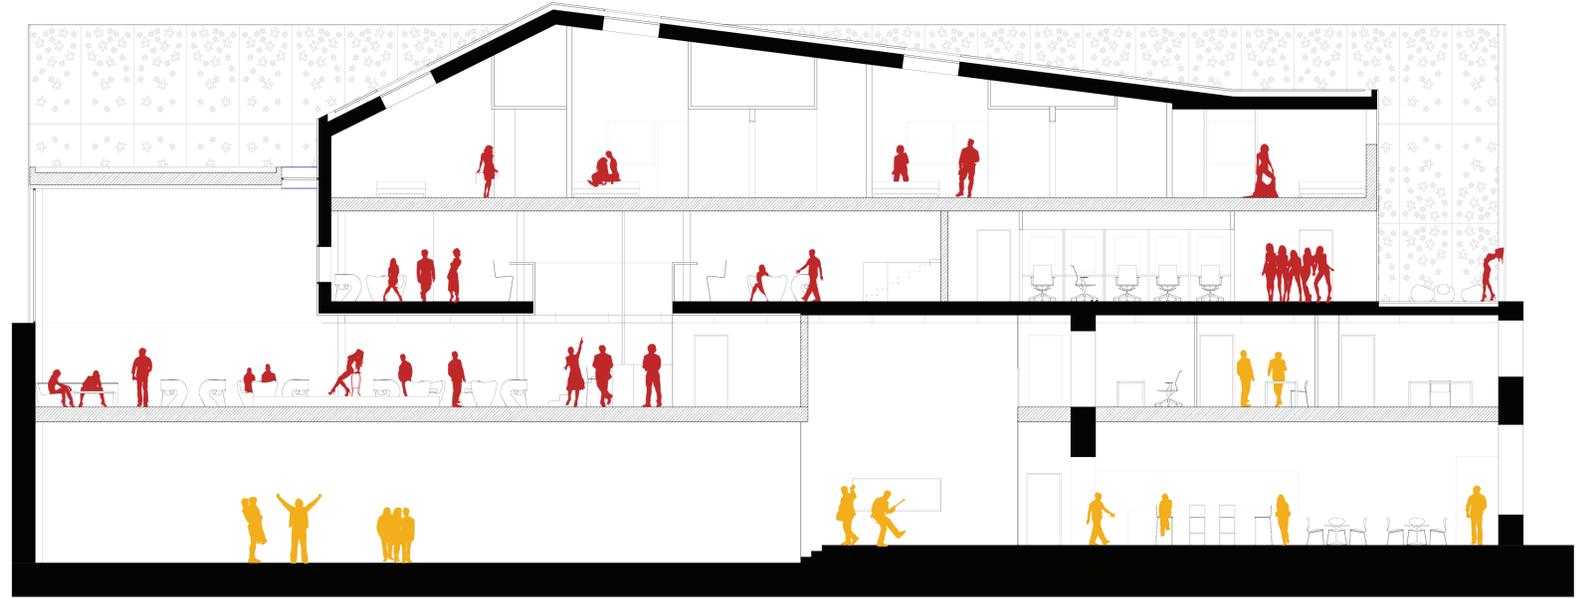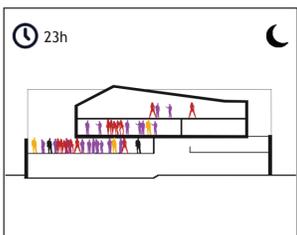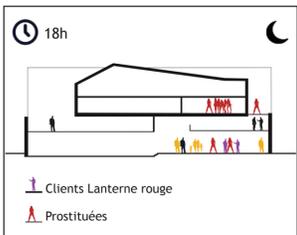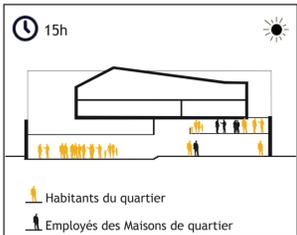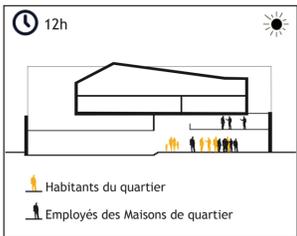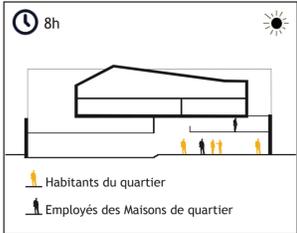


Coupe transversale 1/100



En pleine journée, la maison de quartier accueille les activités diverses des habitants. Le bar, la salle polyvalente et les locaux associatifs permettent une multiplicité de pratiques et d'événements.

Une fois la nuit venue, la maison de quartier s'efface pour laisser place à la Lanterne Rouge, abritant les espaces dévolus à la prostitution.

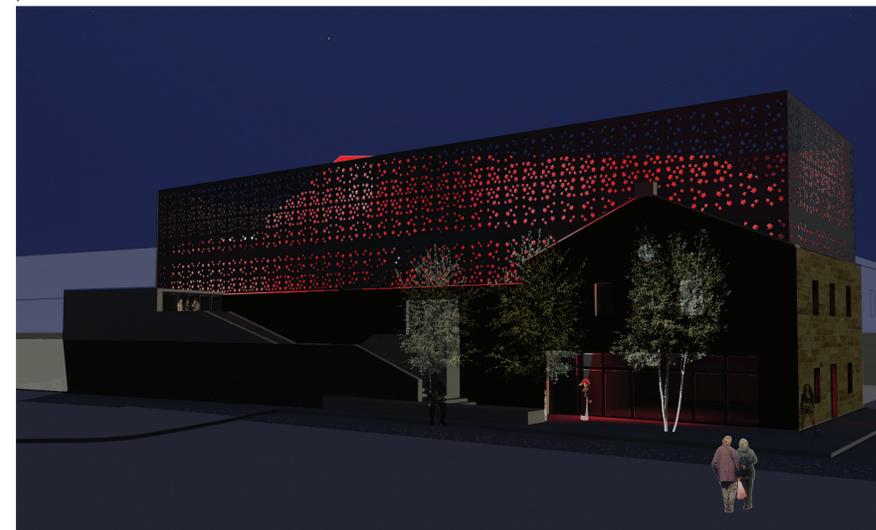

Le parvis de la maison de quartier devient un escalier sculptural, élément qui distribue et qui lie les différentes entités du programme.

Les espaces dévolus à la prostitution sont séquencés, marquant les étapes depuis la rencontre jusqu'à l'accomplissement.

