



PASSAGES

APPEL A IDEES COEUR D'ILLOT
AGORA BORDEAUX 2008

000RBR

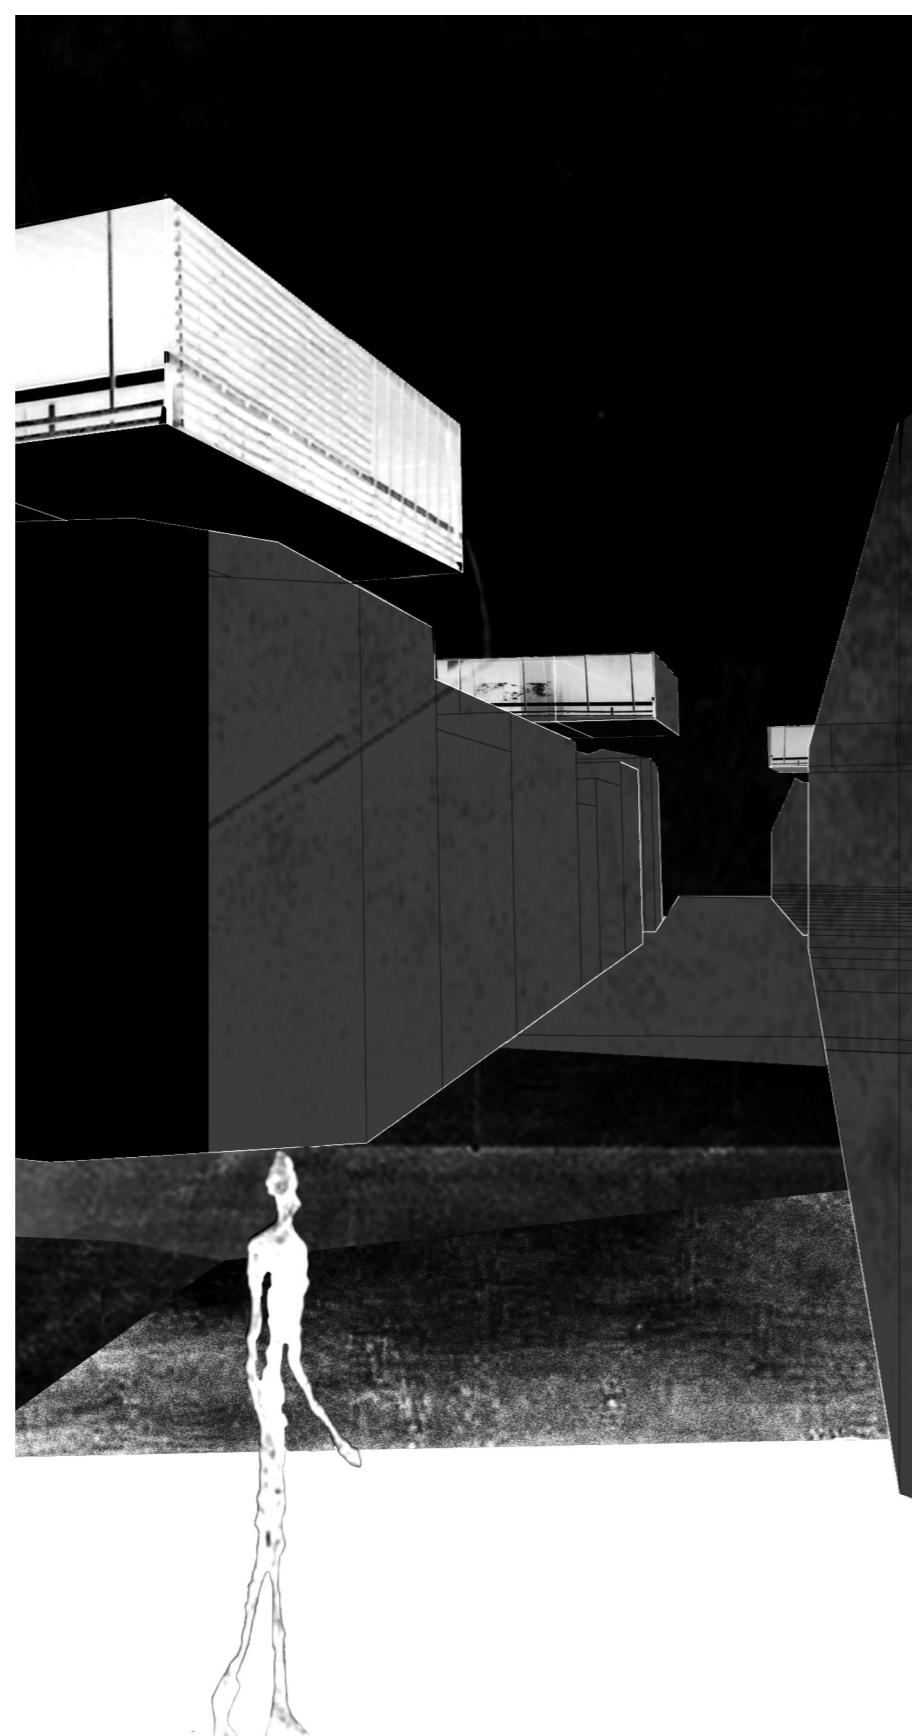

vue du module d'habitation superposé au bâti existant

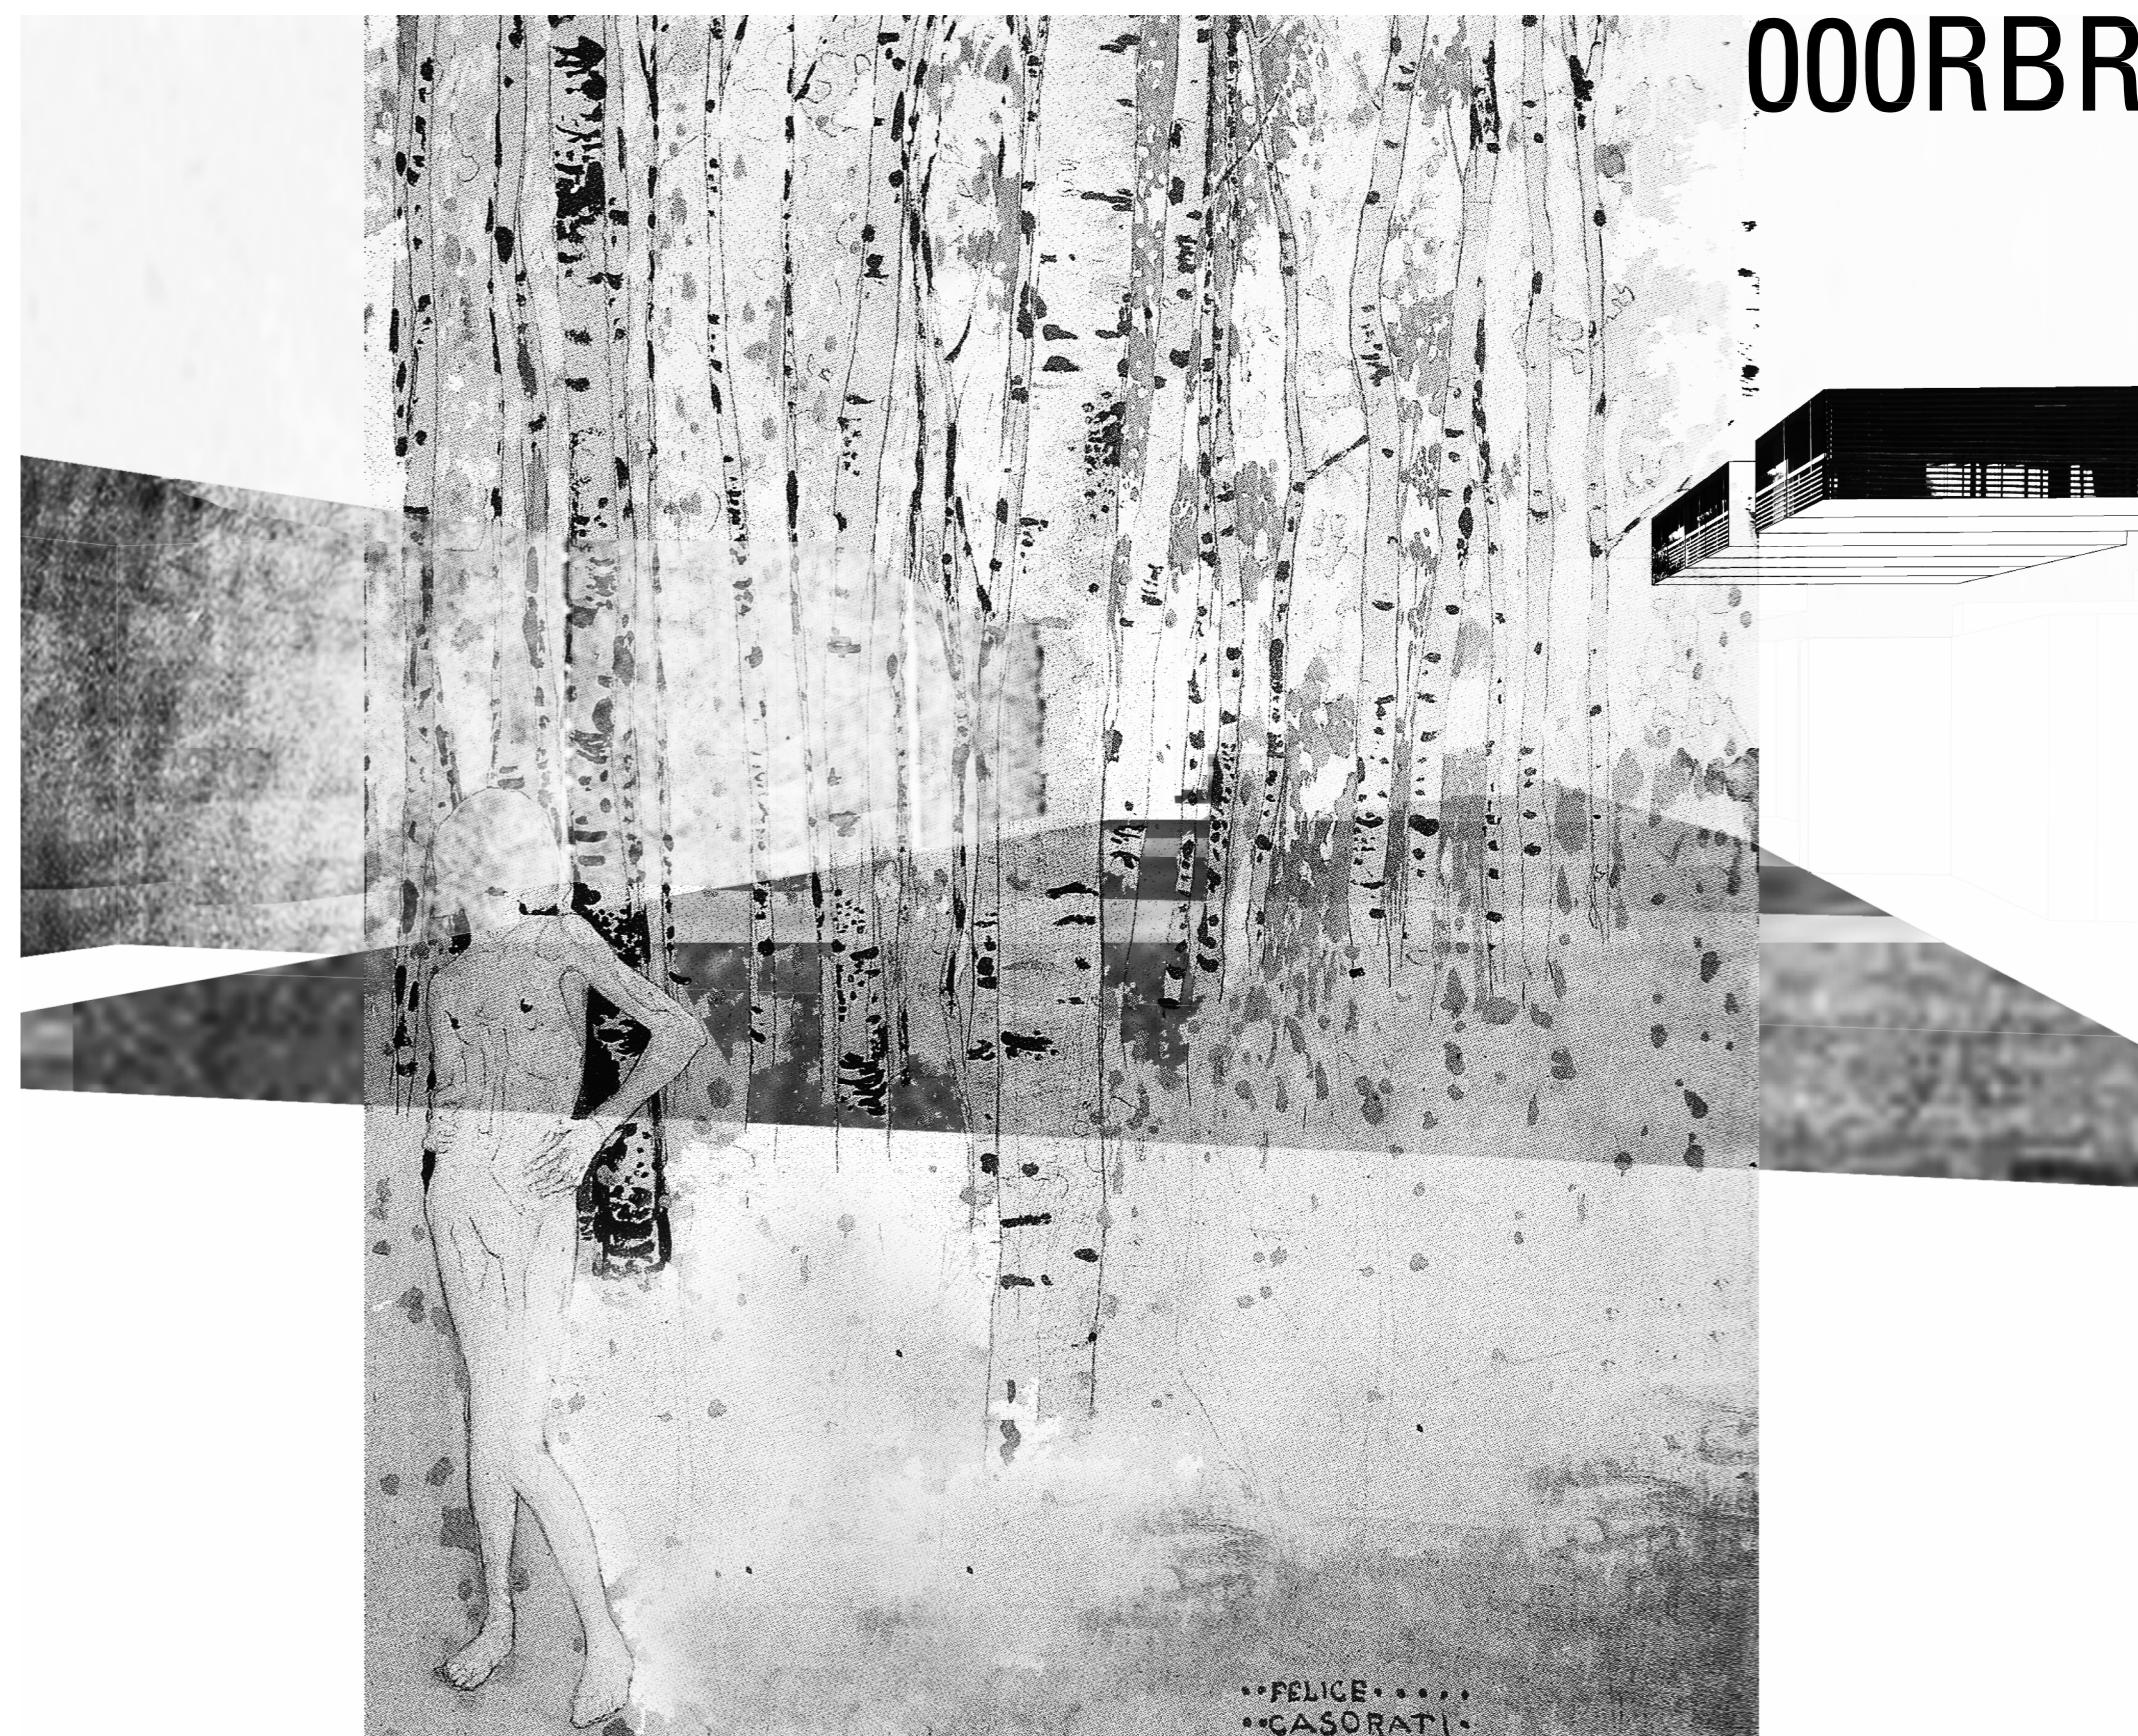

vue du jardin paysager, l'espace intermédiaire

une réflexion de stratégie urbaine et un projet architectural

Le projet urbain est une stratégie dessinée à partir d'un travail programmatique face au constat du caractère mobile et fragmenté de la société de la croissance. Le rapport qui s'établit entre un projet de transformation et son support est fortement représentatif des relations qui interrogent la nature même des modalités de vivre la ville.
Le projet dépasse donc le seul cadre architectural et cherche de traiter le programme de sorte que soient favorisés le dialogue avec l'usager, la disponibilité à l'appropriation, la flexibilité des mécanismes et services, l'autonomie des ensembles fonctionnels, l'adaptabilité au changement, la connectivité entre chaque échelle spatiale, notamment maison, rue, quartier, ville.

La question que nous nous sommes posées est donc comment utiliser la spécificité et le potentiel de la « ville de pierre » pour développer une urbanité contemporaine à partir de l'ilot Nerac. C'est pour cela que le projet prends forme à partir de 3 actions chacune à un différent niveau, qui visent à mettre en valeur une manière de vie collective et partagée:

1. Espace ouvert _ Niveau 0.00
2. Nouvelles centralités _ Niveau +1.00
3. Modules d'habitation _ Niveau +13.00



espace ouvert _ ech. 1:2'000 0.00




centralités _ ech. 1:2'000 + 1.00




module d'habitation _ ech. 1:2'000 + 13.00 0 10 50m N



- ① module d'habitation
- ② nouvelles centralités
- ③ espace ouvert

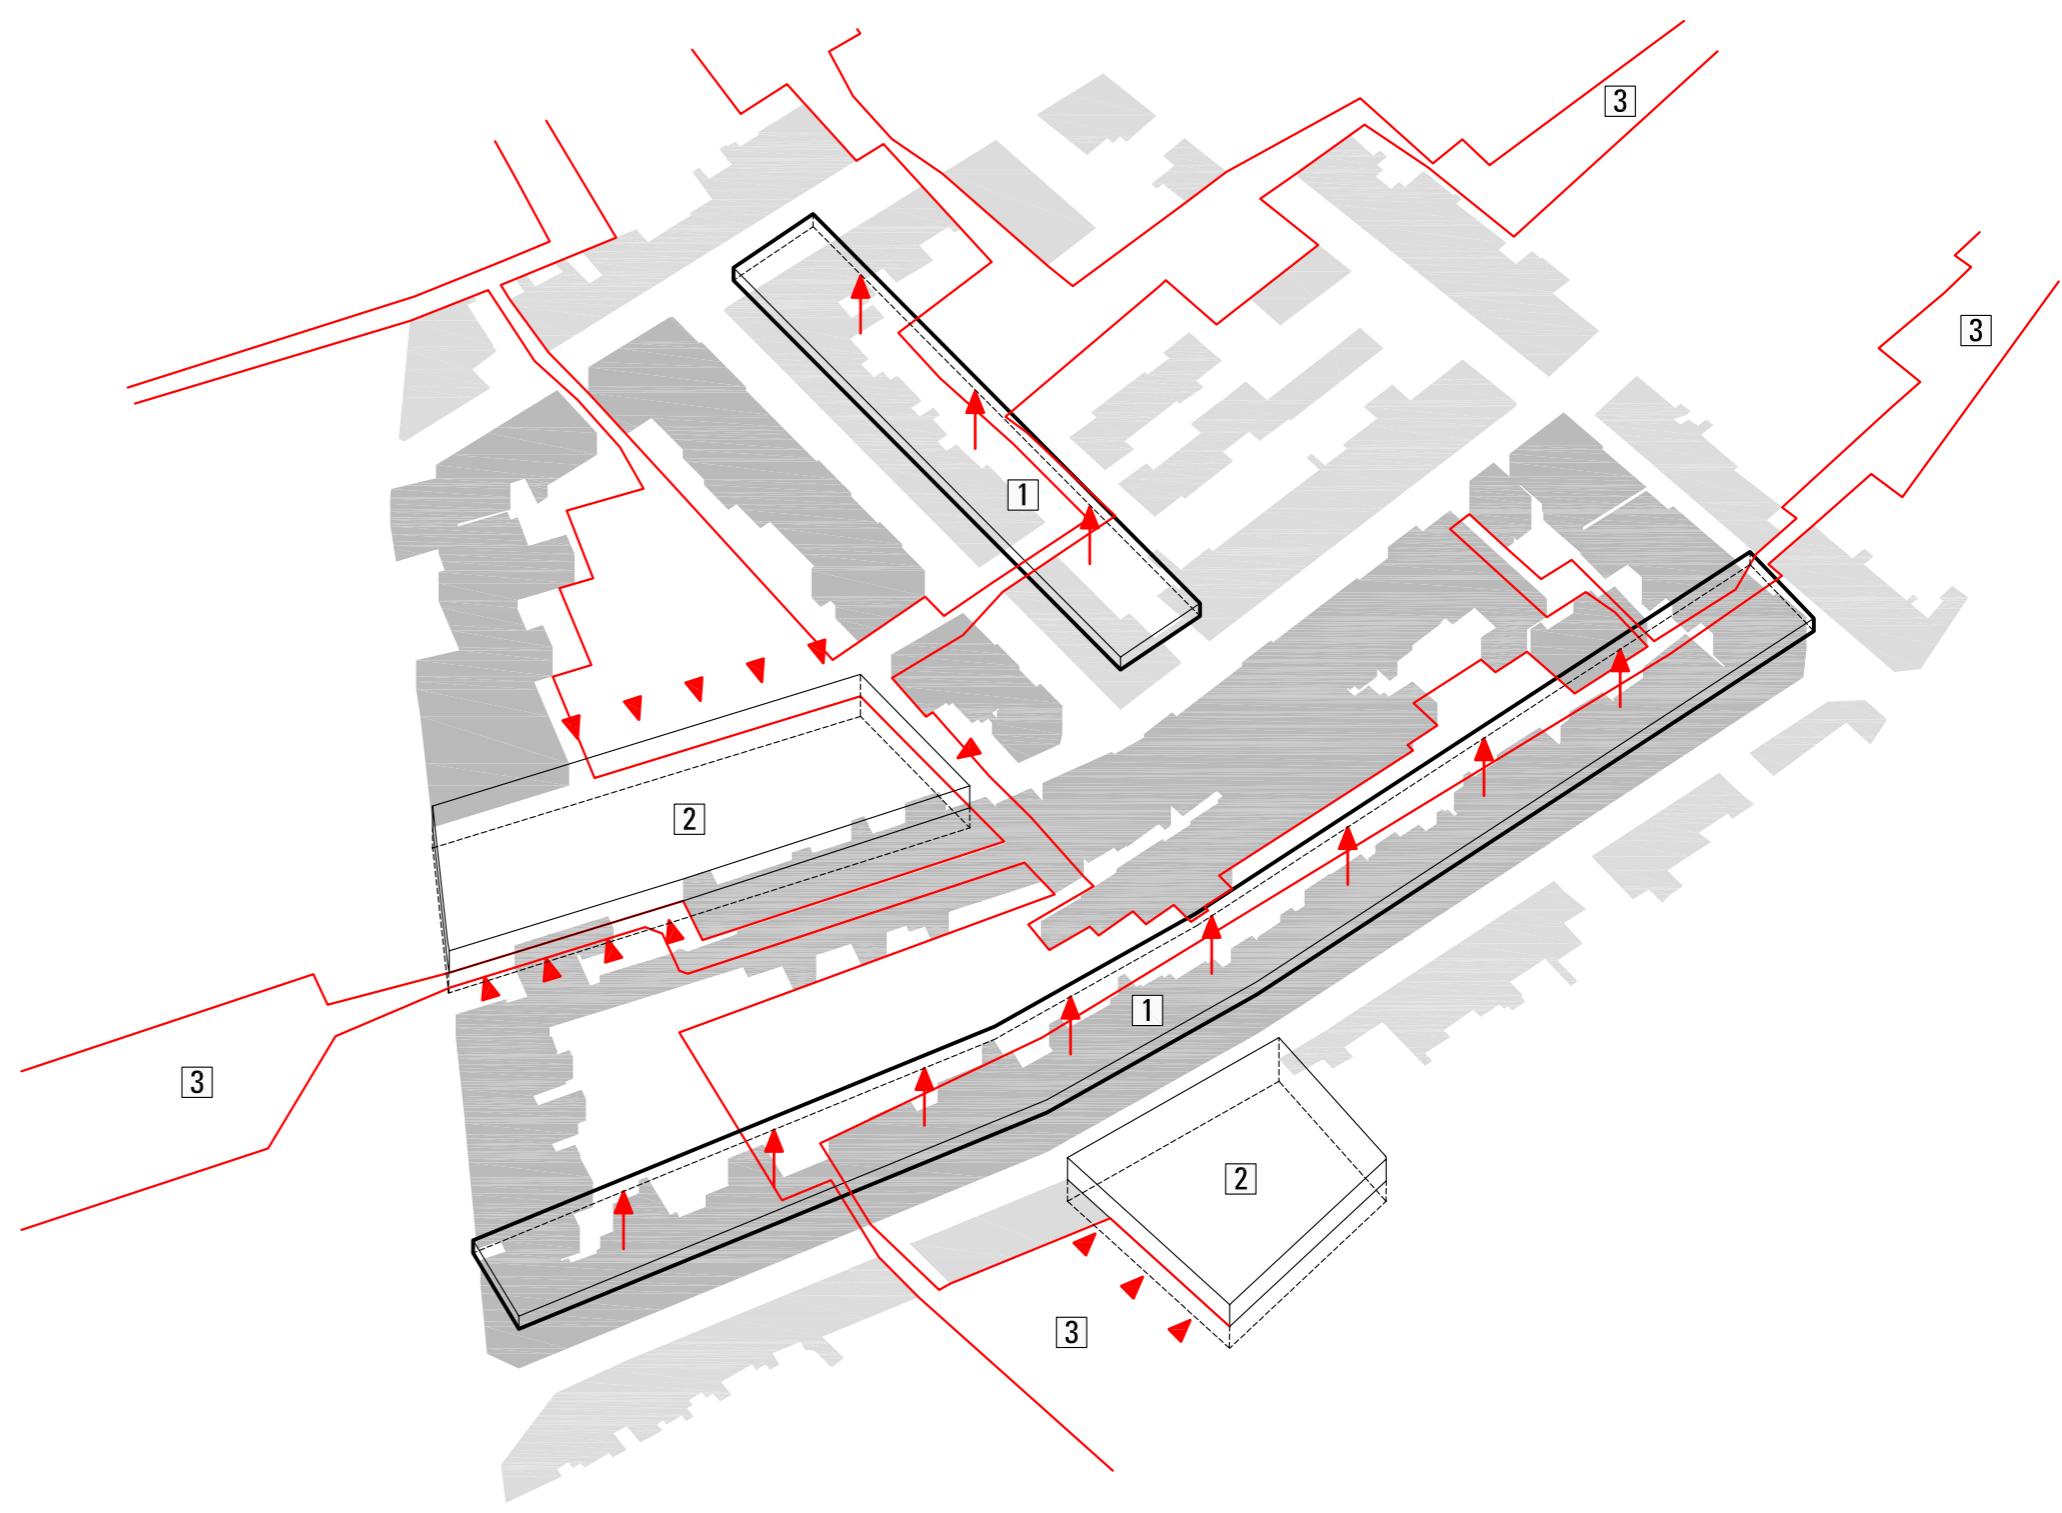

éléments en axonométrie

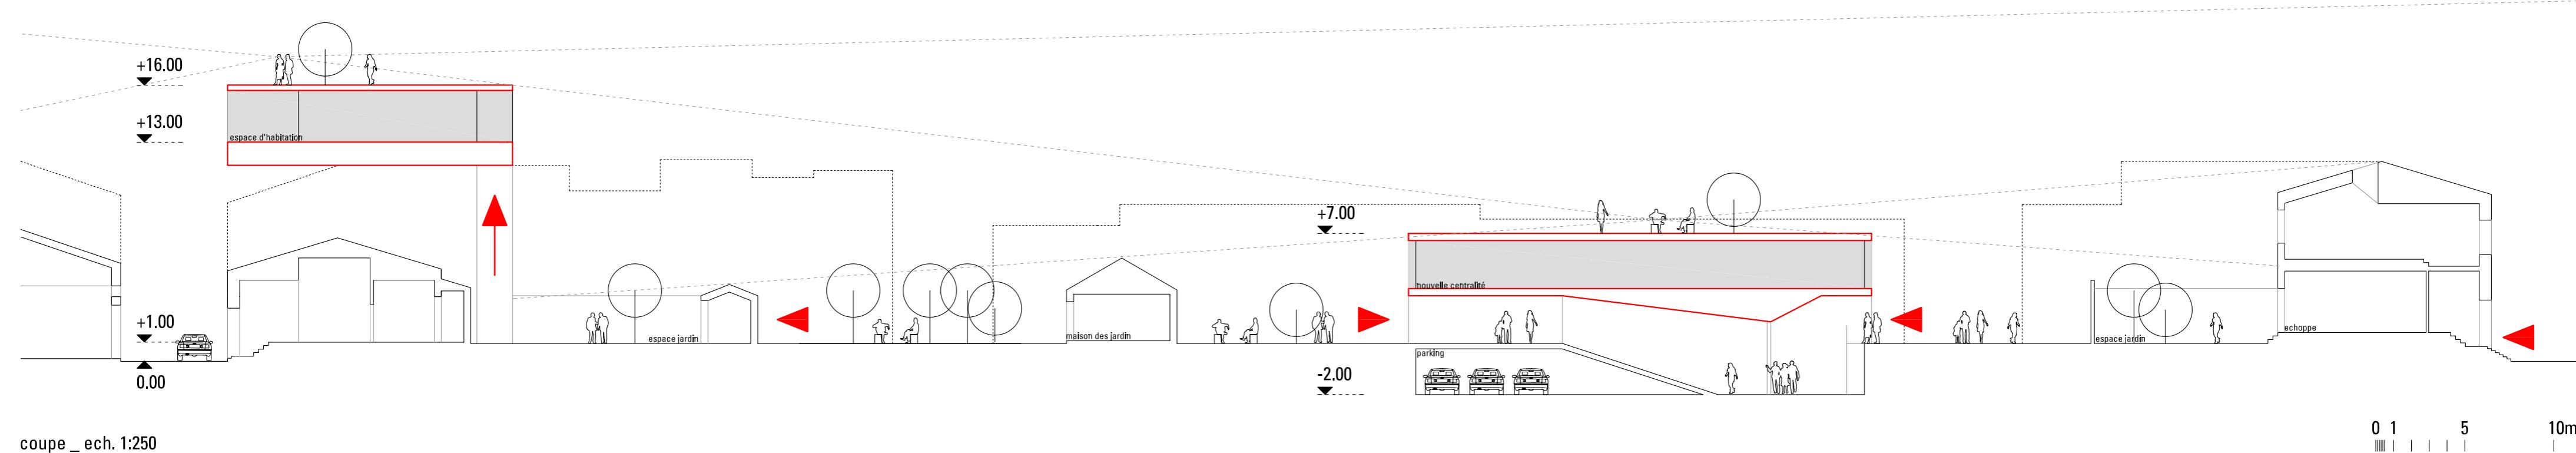

coupé _ ech. 1:250