

A coeur ouvert - Site Nérac




002 CO T



HAUTEURS DES BATIMENTS

- Extension possible à RDC en emprise 50 et 100
- RDC
- R+1

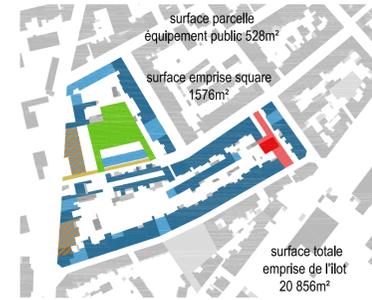

PROGRAMMATION


- Logements projet
- Logements existants
- Espaces verts publics
- Activité commerciale
- Equipement public de proximité
- Stationnement




ESPACES VERTS

- Jardins privatifs
- Jachère fleurie
- Espace pelouse du square
- Equipement public


Plan Masse 1/1000

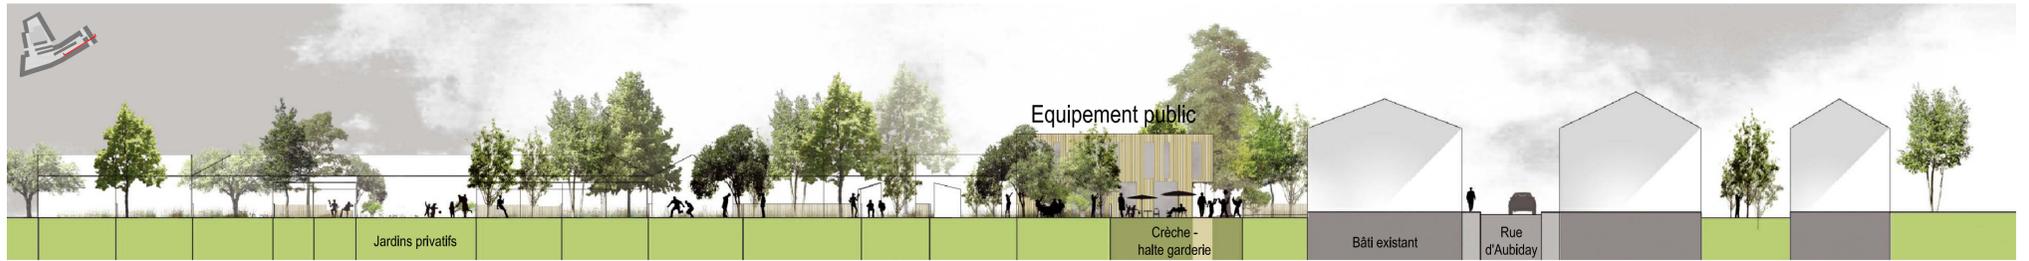

Coupe longitudinale 1/250 - Un équipement public au travers de l'îlot

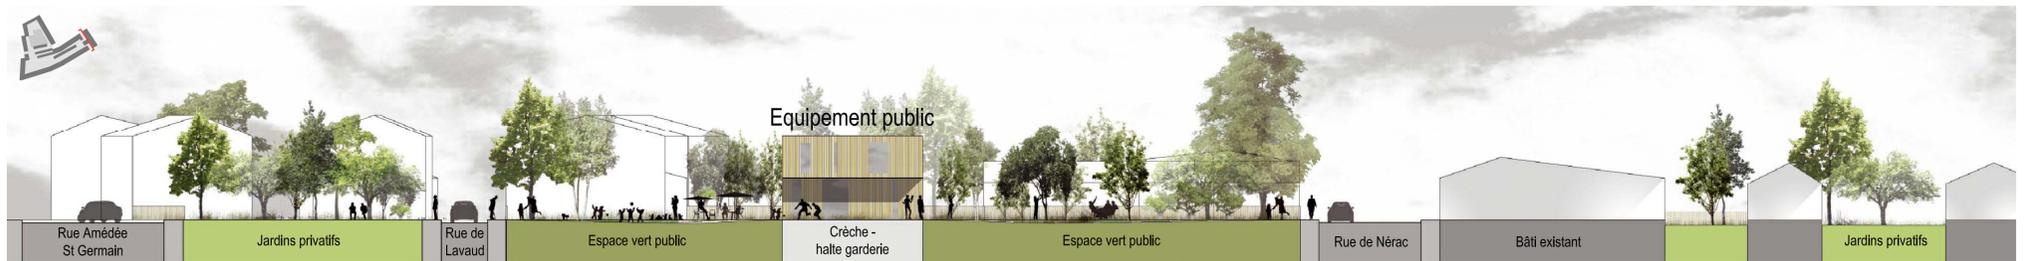

Coupe transversale 1/250 - Un équipement public en coeur d'îlot

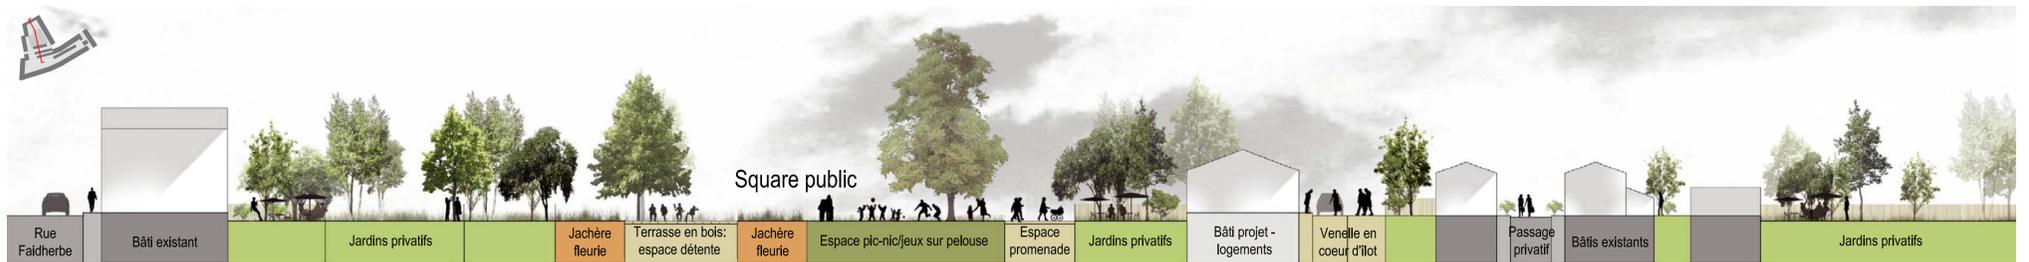

Coupe longitudinale 1/250 - Un square en coeur d'îlot



Coupe transversale 1/250 - Un lieu de vie de quartier



Vue d'une entrée de l'équipement: ouverture du coeur d'îlot



Vue de la venelle depuis l'impasse Laine: traverser l'îlot



Vue de l'équipement: ouverture de l'îlot aux habitants