Coeur d'îlot : Organ'(ique) vital

Le principe de ce projet, s'appuie sur un développement organique de l'intérieur de l'îlot, le coeur. L'idée maîtresse est avant tout de faire avec le "déjà-là", et au delà de la programmation urbaine, provoquer des situations d'échanges.

programme : La maison des associations
9 logements dans hangars réhabilités
Une école maternelle
Mise en valeur des espaces boisés

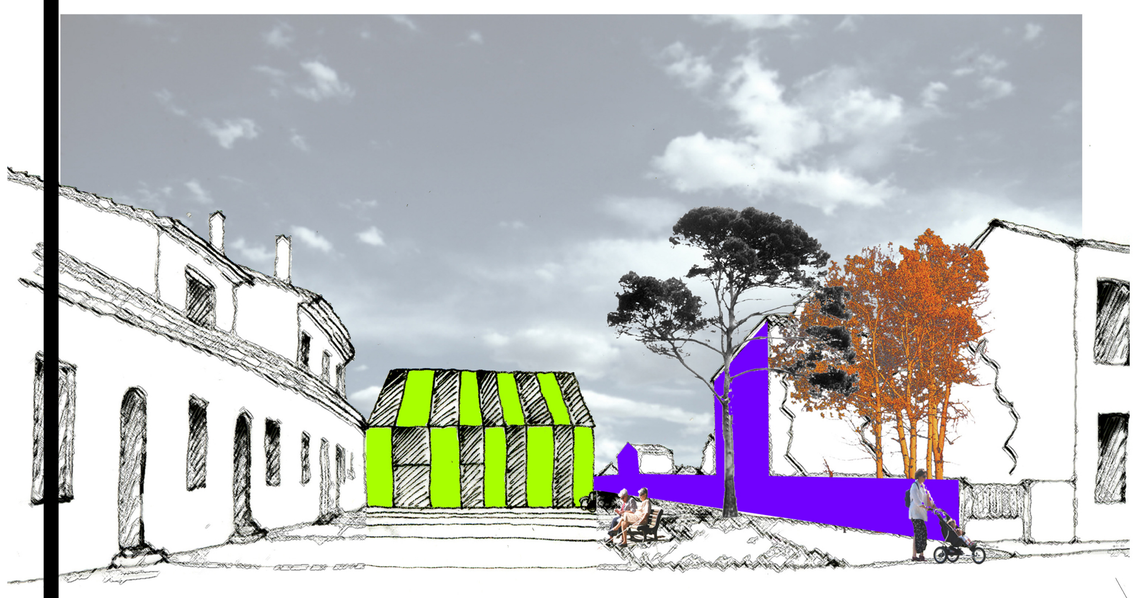

faire place rendre public, l'espace : la maison des associations

situation de l'îlot Lamotte Pivhon
éch. 1:1000

requalification de l'îlot : plan masse
éch. 1: 500

faire avec le "déià-là" : les hanaars réhabilités

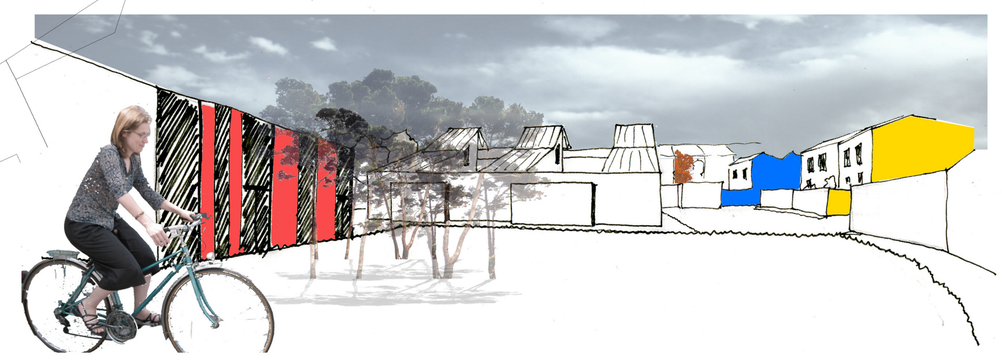

partager l'espaces : un boisement préservé

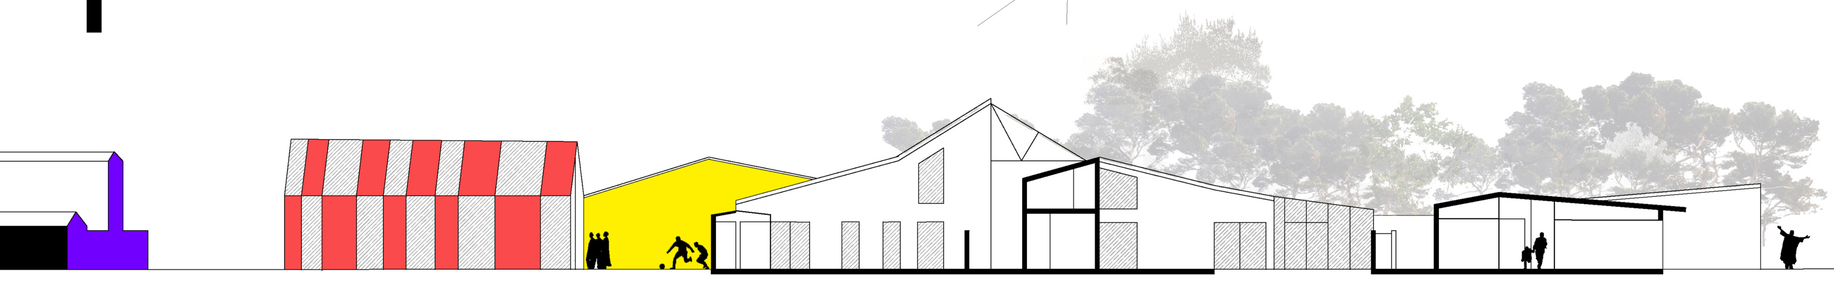

coupe éch. 1 : 200