PERMANENCE, INNOVATION ET IDENTITE URBAINE

1 - RUE DE BEGLES - VUE DE L'IMMEUBLE

2 - MAISON INDIVIDUELLE T4 - VUE JARDIN PRIVE

3 - PASSAGE LAINE - VUE MAISON INDIVIDUELLE T4

PHOTOS REFERENCES

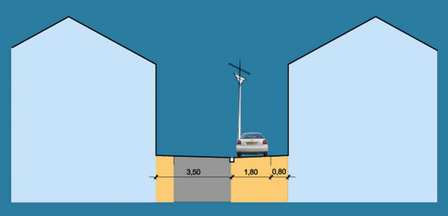

COUPE RUE LAVAUD 1/200°

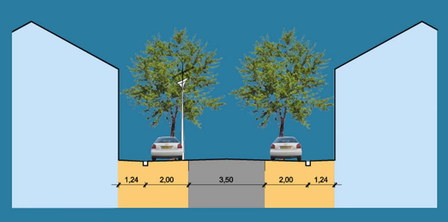

COUPE CC RUE FAIDHERBE ET NERAC 1/200°

COUPE DD RUE FAIDHERBE 1/200°

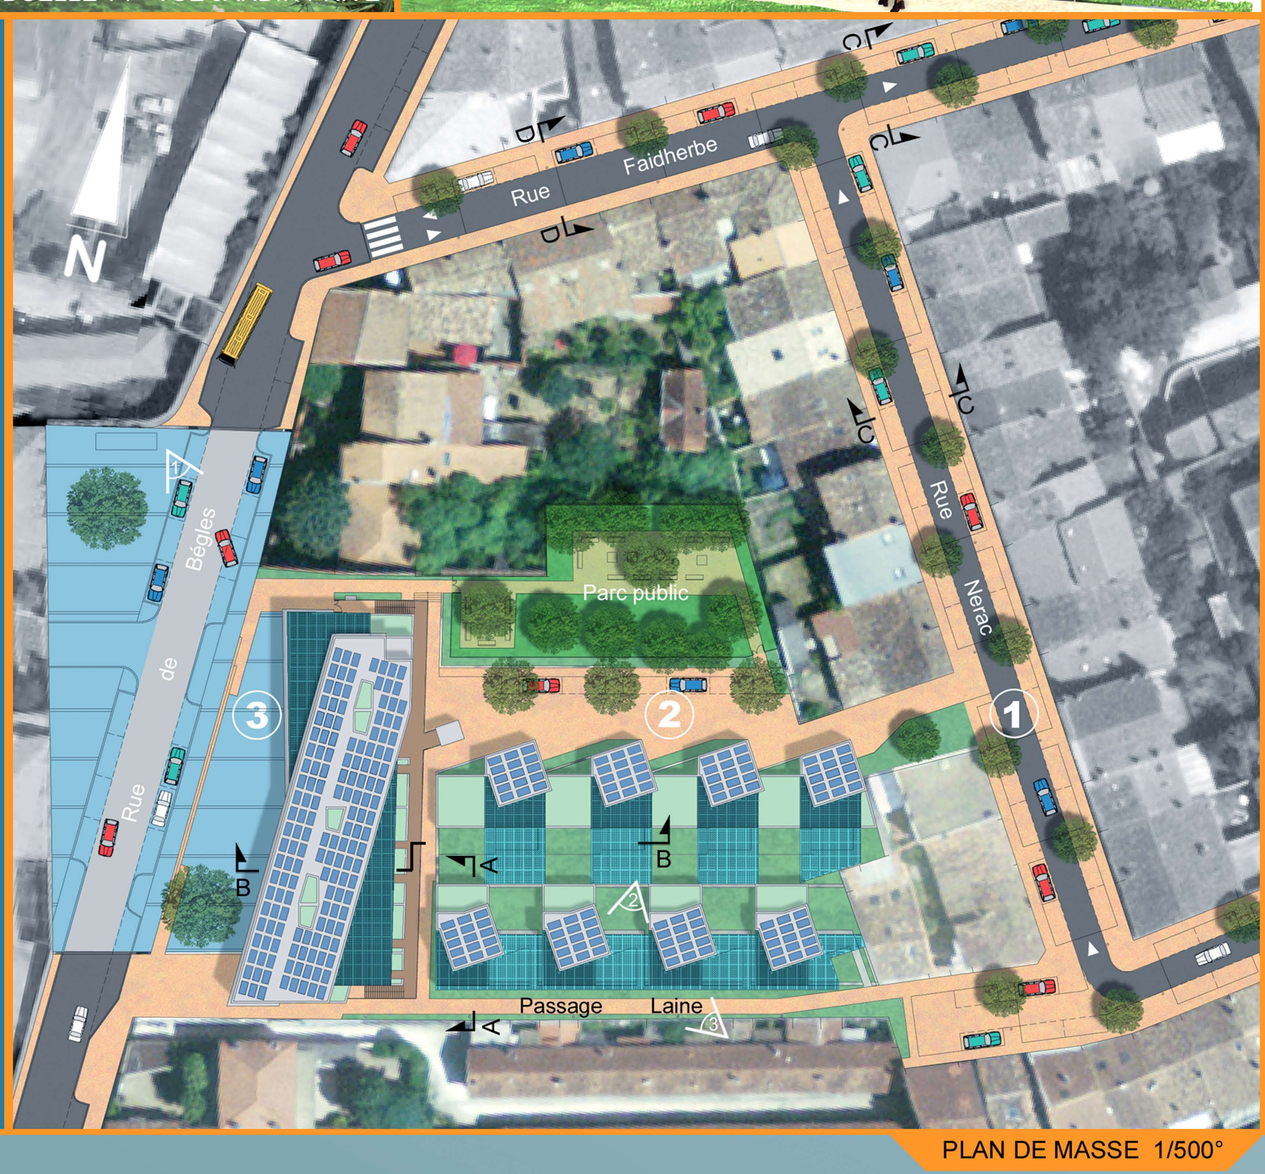

PLAN DE MASSE 1/500°

123 VDP

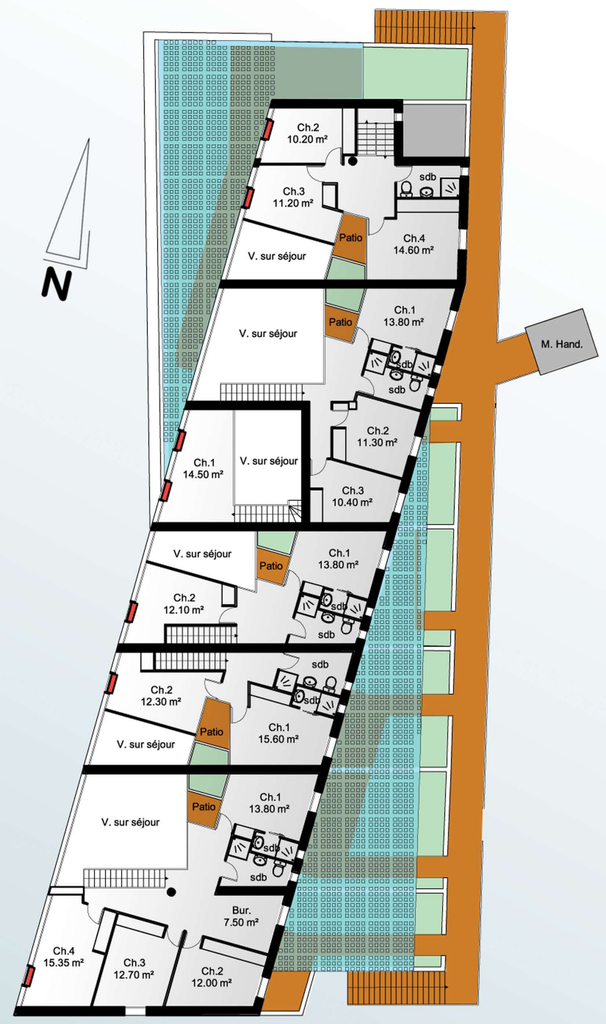

PLAN IMMEUBLE R+2 1/200°

PLAN IMMEUBLE R+1 1/200°

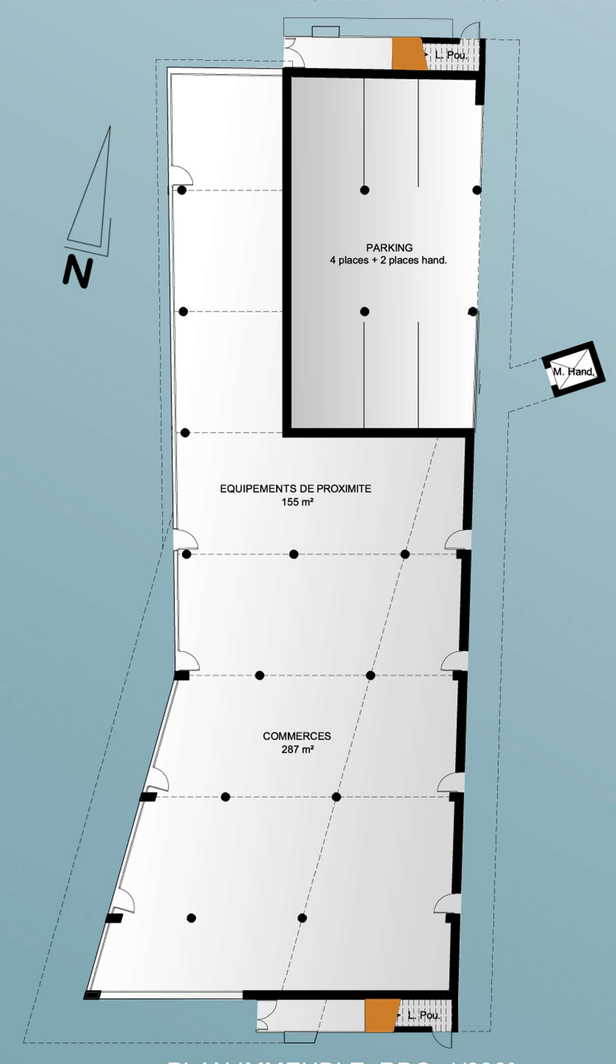

PLAN IMMEUBLE RDC 1/200°

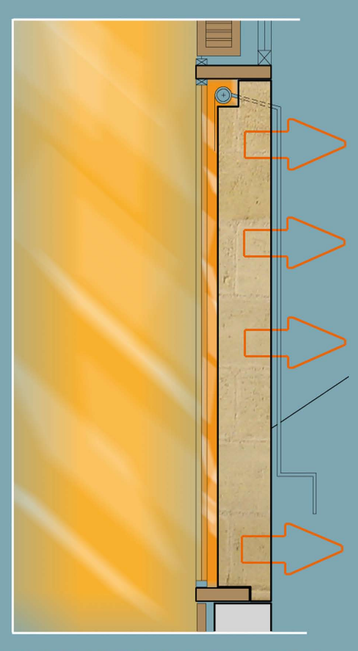

COUPE MUR TROMBE 1/20°

MAISON INDIVIDUELLE T5 RDJ 1/200°

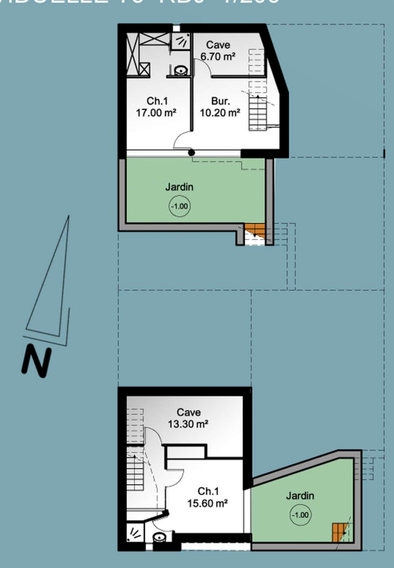

RDC 1/200°

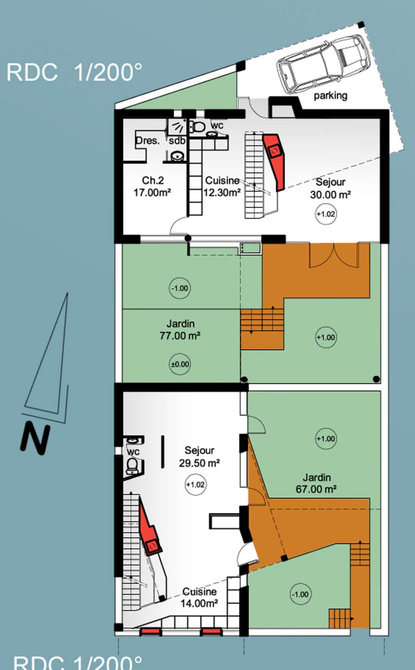

R+1 1/200°

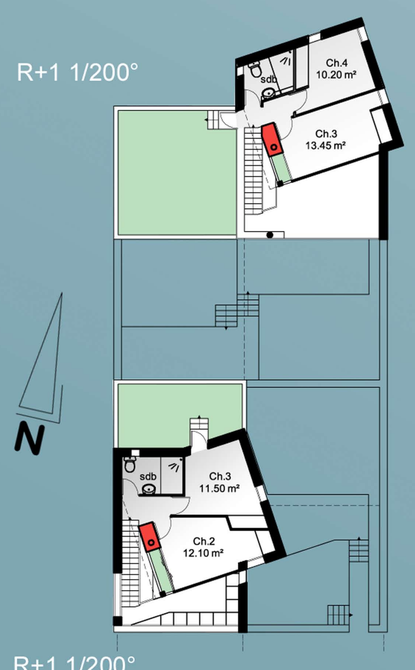

MAISON INDIVIDUELLE T4 RDJ 1/200°

RDC 1/200°

R+1 1/200°

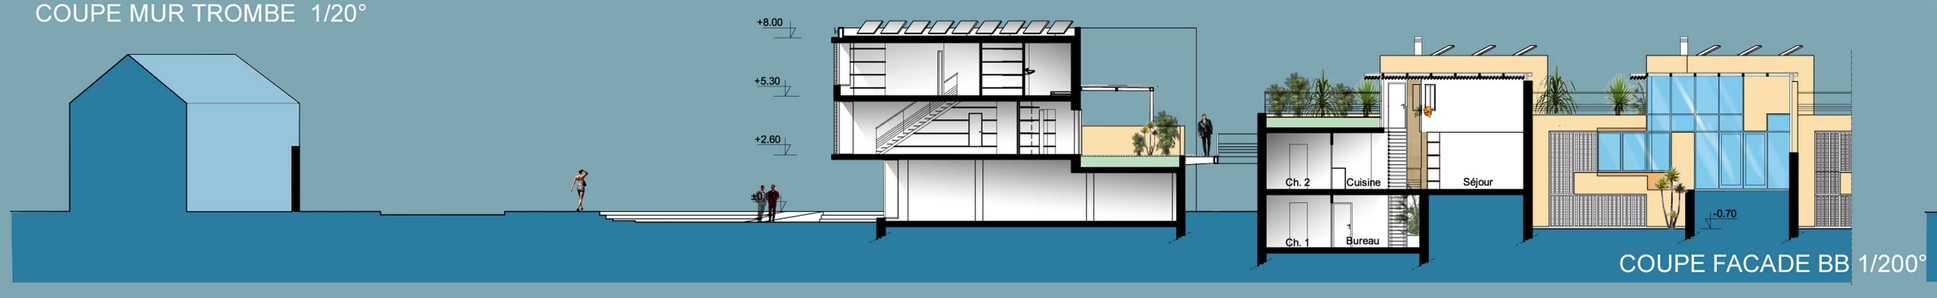

COUPE FACADE BB 1/200°

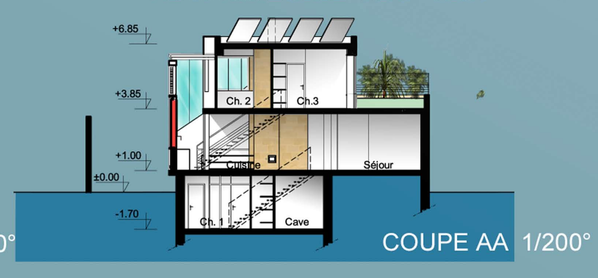

COUPE AA 1/200°