

125AVB



Plan de masse 1/1000




Niveau 0 1/1000



Niveau 1 1/1000



Niveau 2 1/1000

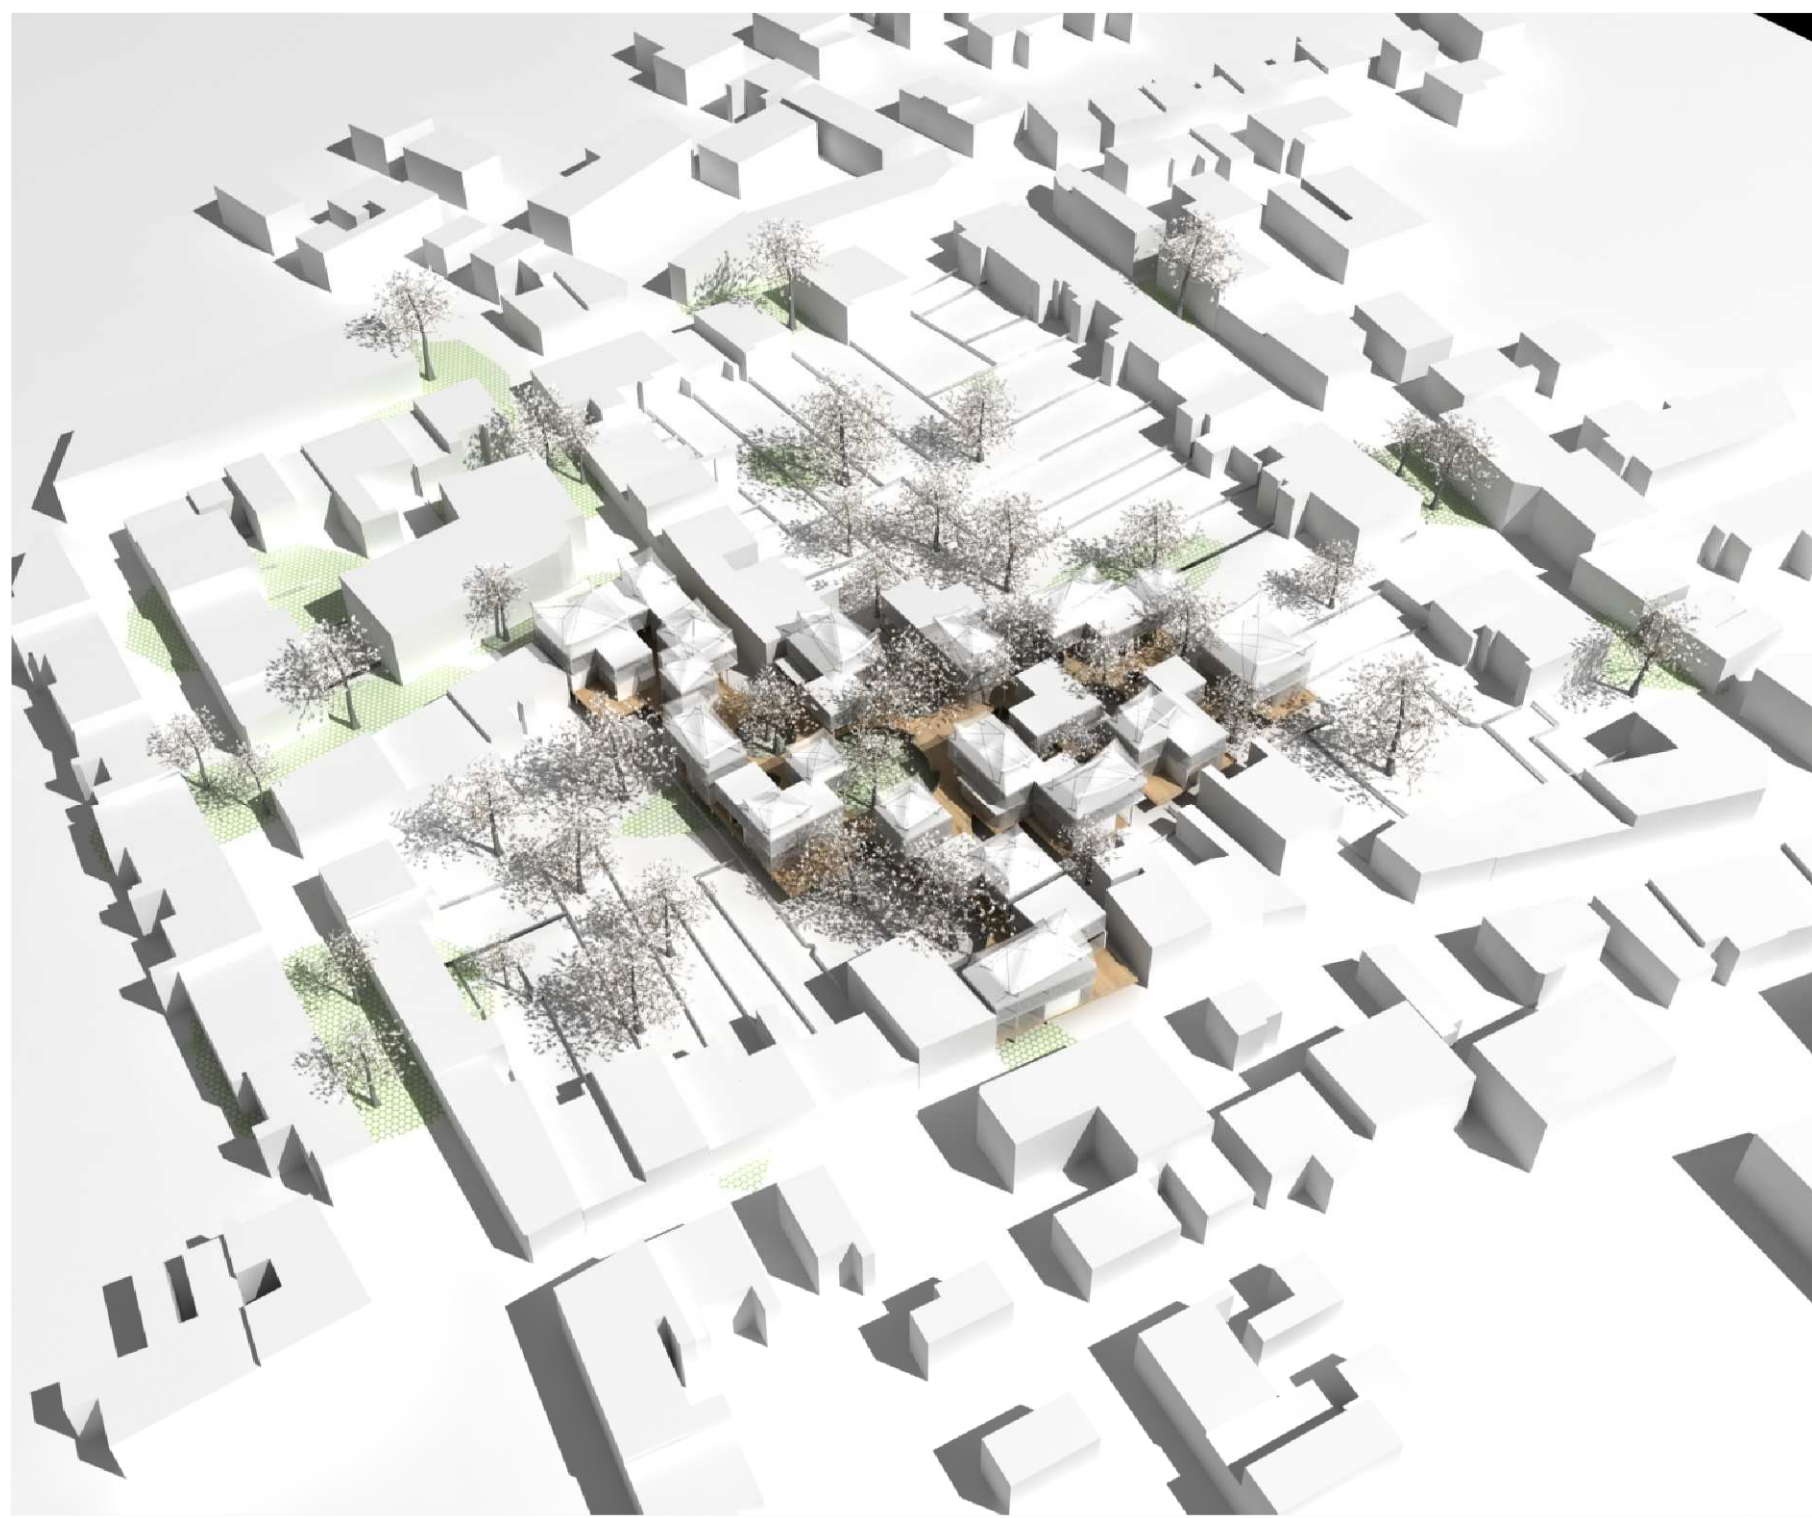

Axonométrie



Sur la terrasse



Au coeur de l'îlot



Coupe AA 1/500