128 BRM

APPEL A IDEES
COEUR D'ILOT
AGORA 2008

MAIRIE DE BORDEAUX
GAZ DE BORDEAUX

COUR CENTRALE

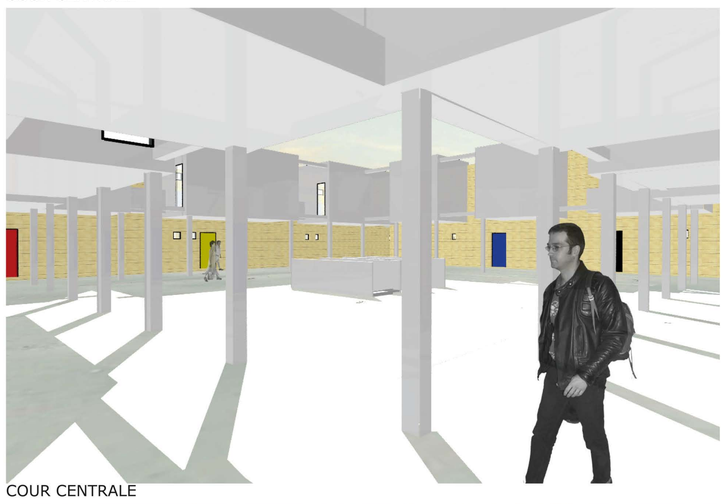

COUR CENTRALE

ENTREE PIETON-VOITURE RUE DE BEGLES

PLAN MASSE

CHOIX D'IMPLANTATION

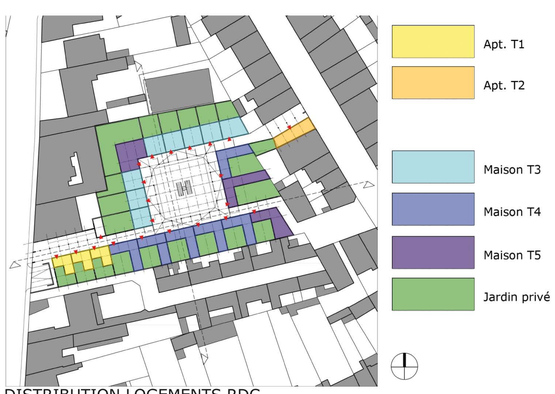

DISTRIBUTION LOGEMENTS RDC

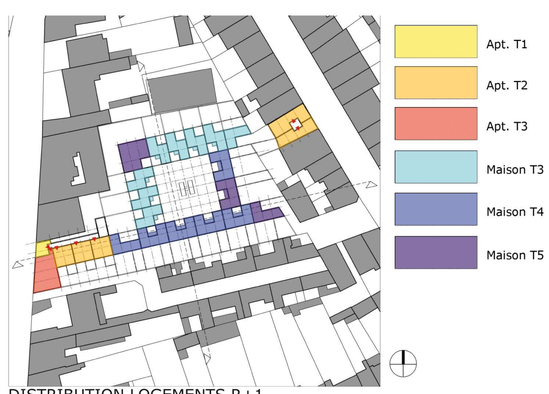

DISTRIBUTION LOGEMENTS R+1

DISTRIBUTION LOGEMENTS R+2

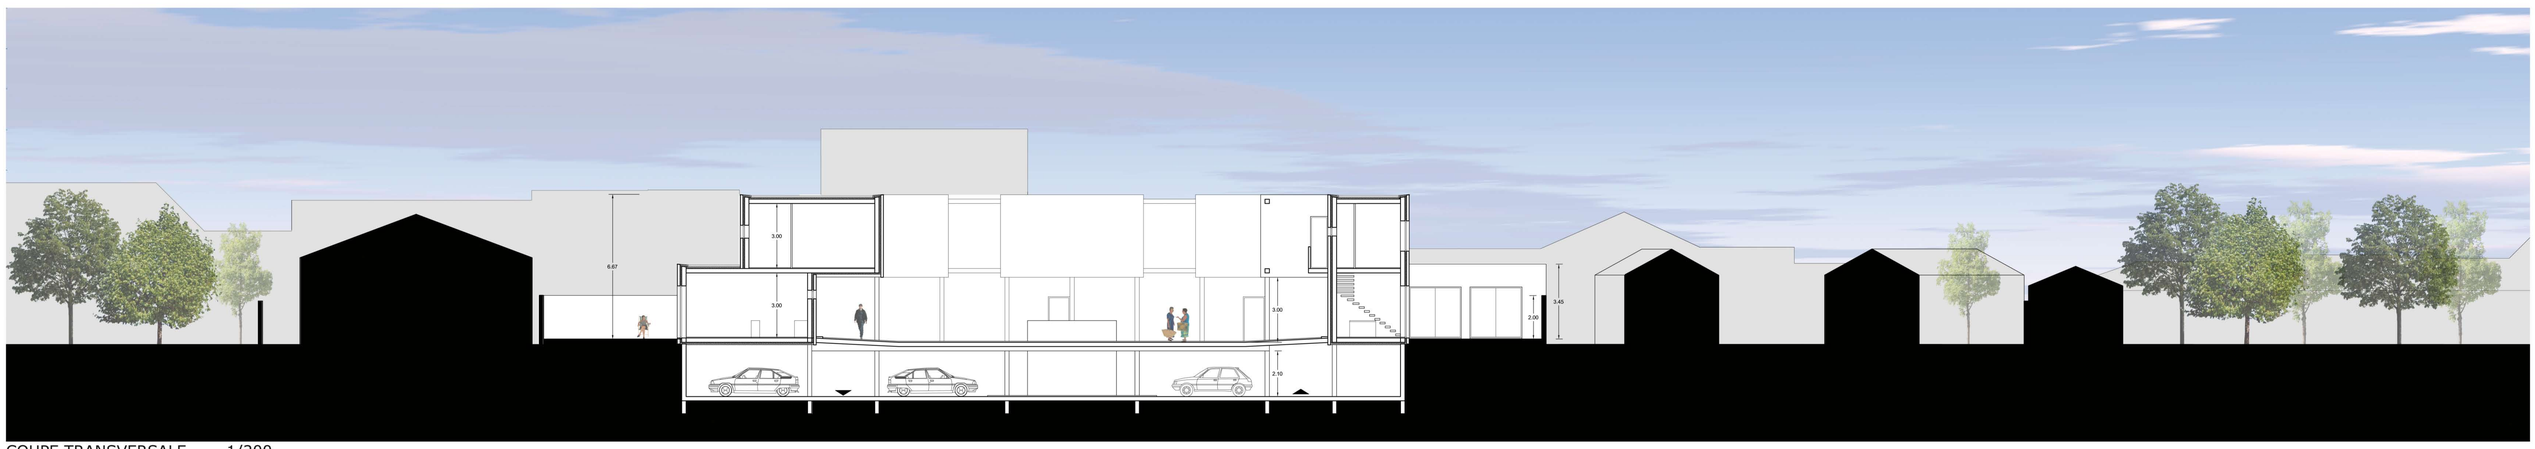

COUPE TRANSVERSALE 1/200

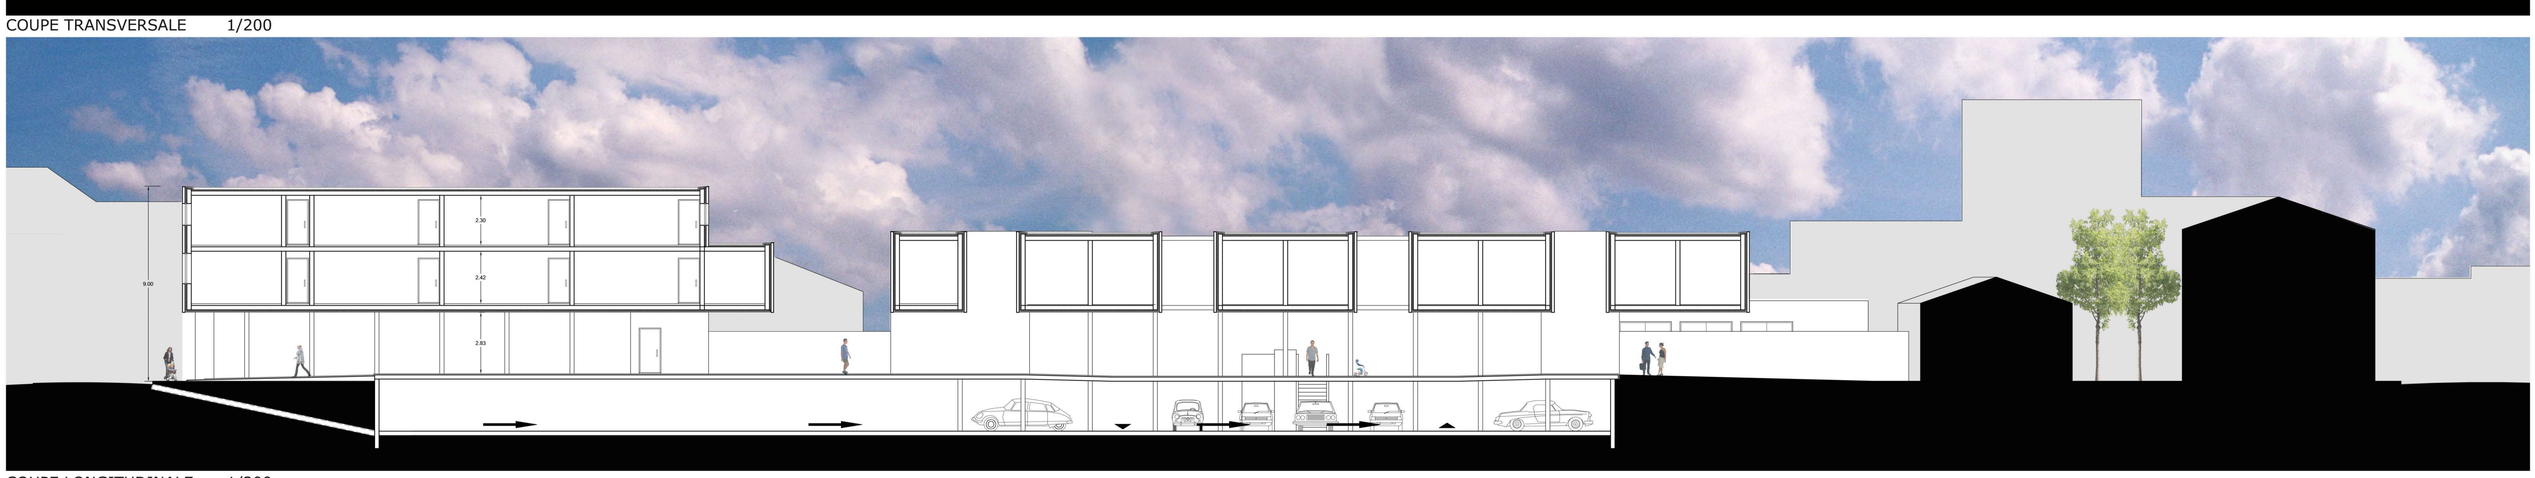

COUPE LONGITUDINALE 1/200

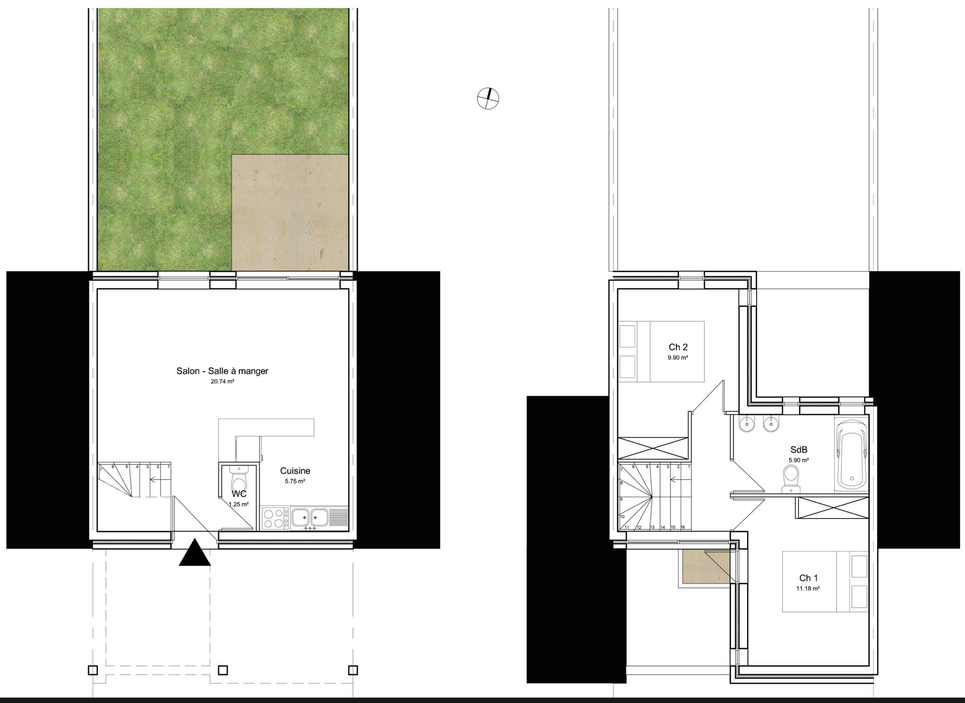

PLANS TYPE MAISON T3
RDC - R+1 1/100

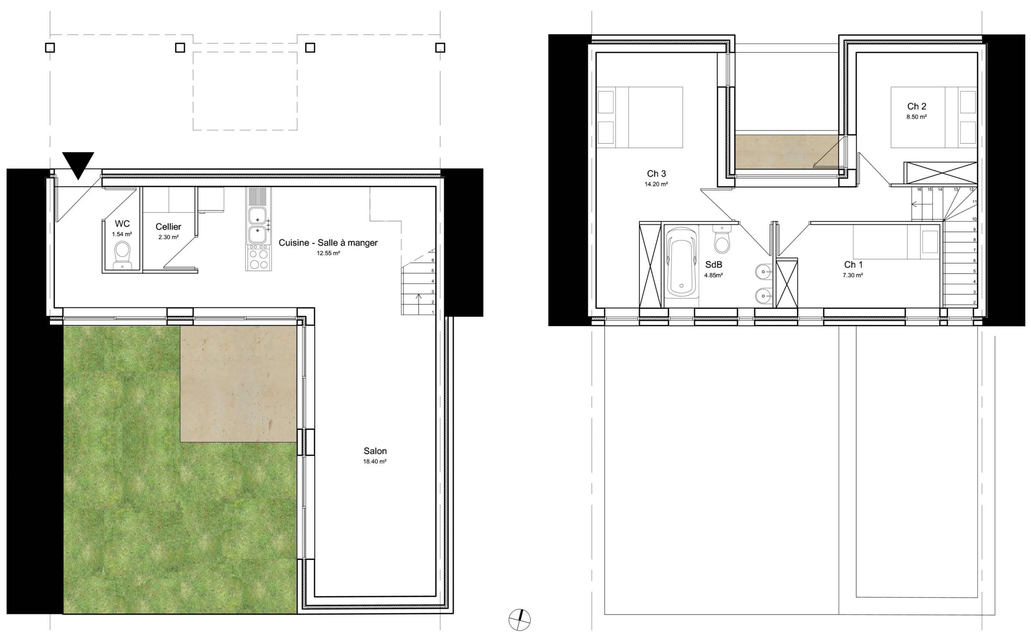

PLANS TYPE MAISON T4
RDC - R+1 1/100