



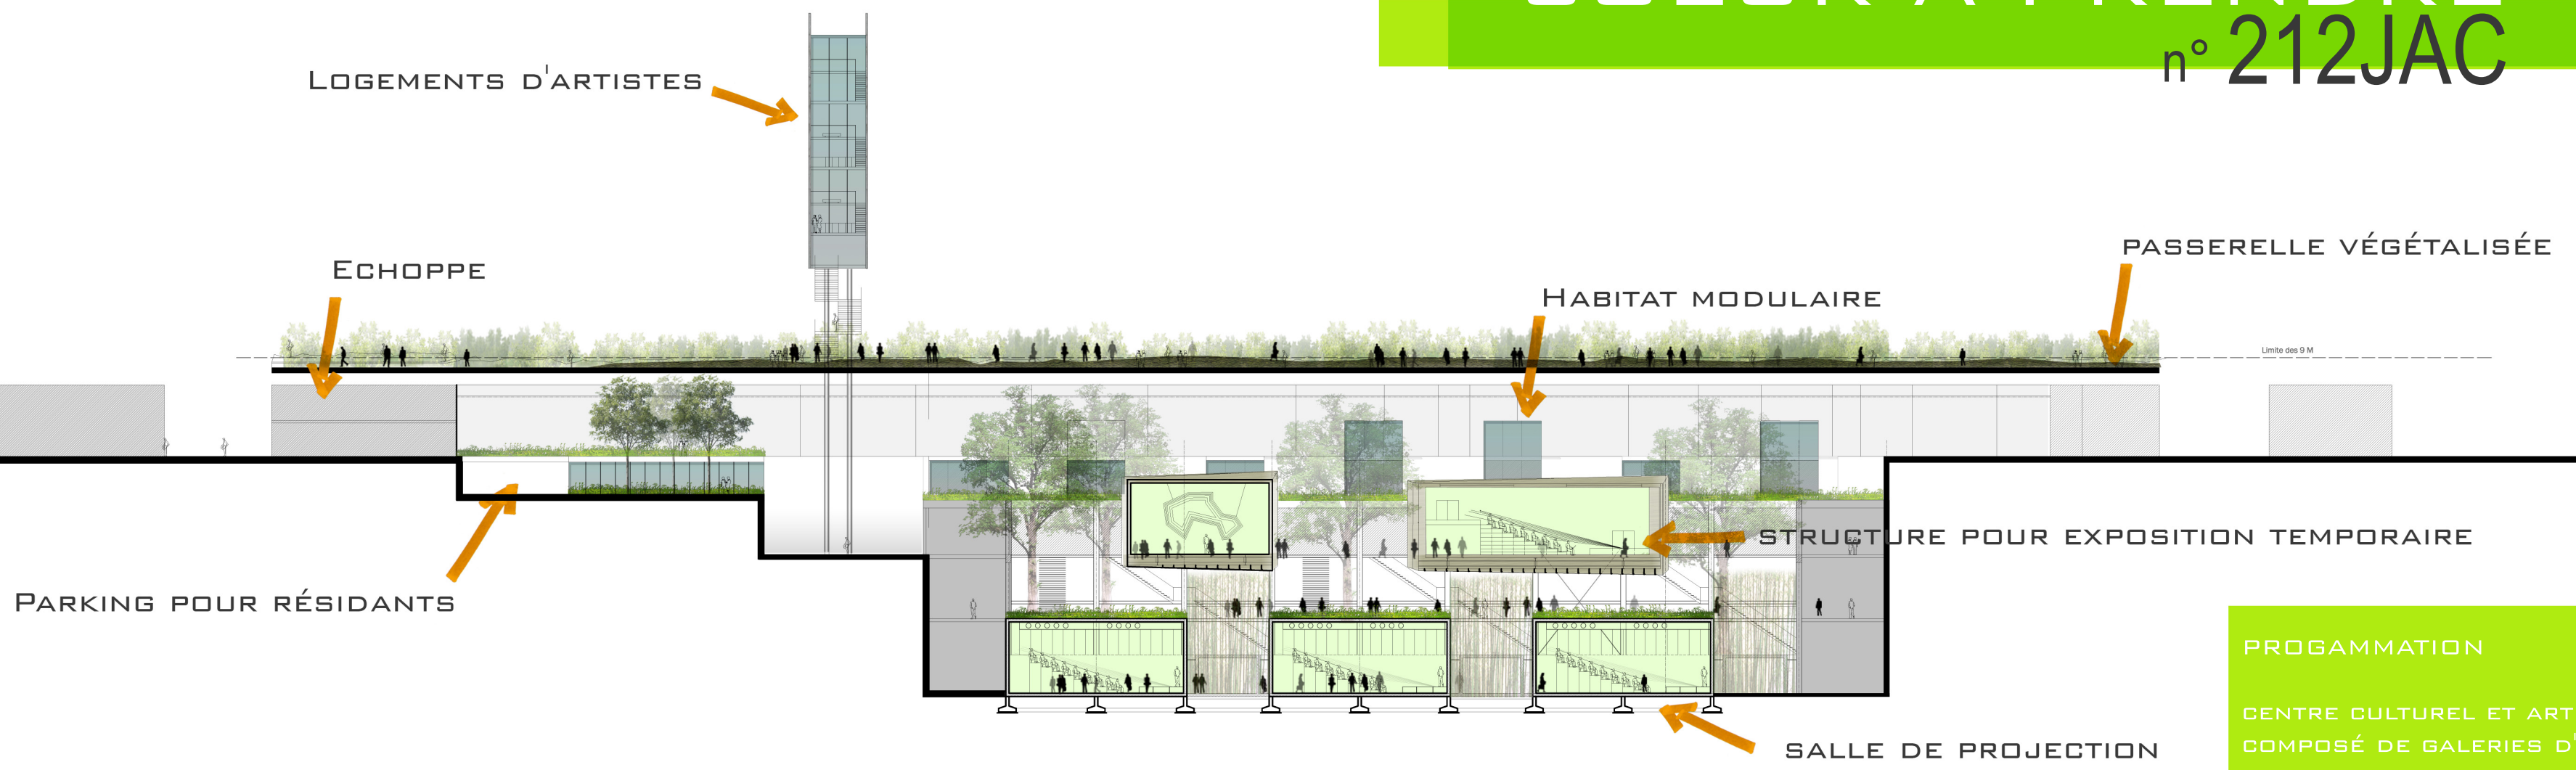



PRINCIPE EN COUPE DU TRAITEMENT DU COEUR D'ÎLOT 1/500ÈME

PROGAMMATION

CENTRE CULTUREL ET ARTISTIQUE :
COMPOSÉ DE GALERIES D'EXPOSITIONS, DE SALLES ET D'OUTILS DÉDIÉS AUX ACTIVITÉS CULTURELLES ET ARTISTIQUES, DE STRUCTURE PERMETTANT L'AGGLOMÉRATION DE STRUCTURE SECONDAIRE ÉPHÉMÈRE MIS EN RELATION AVEC L'ESPACE PUBLIC PAR DES GRADINS EXTÉRIEURS CONNECTÉS AU PARVIS ET AU JARDIN

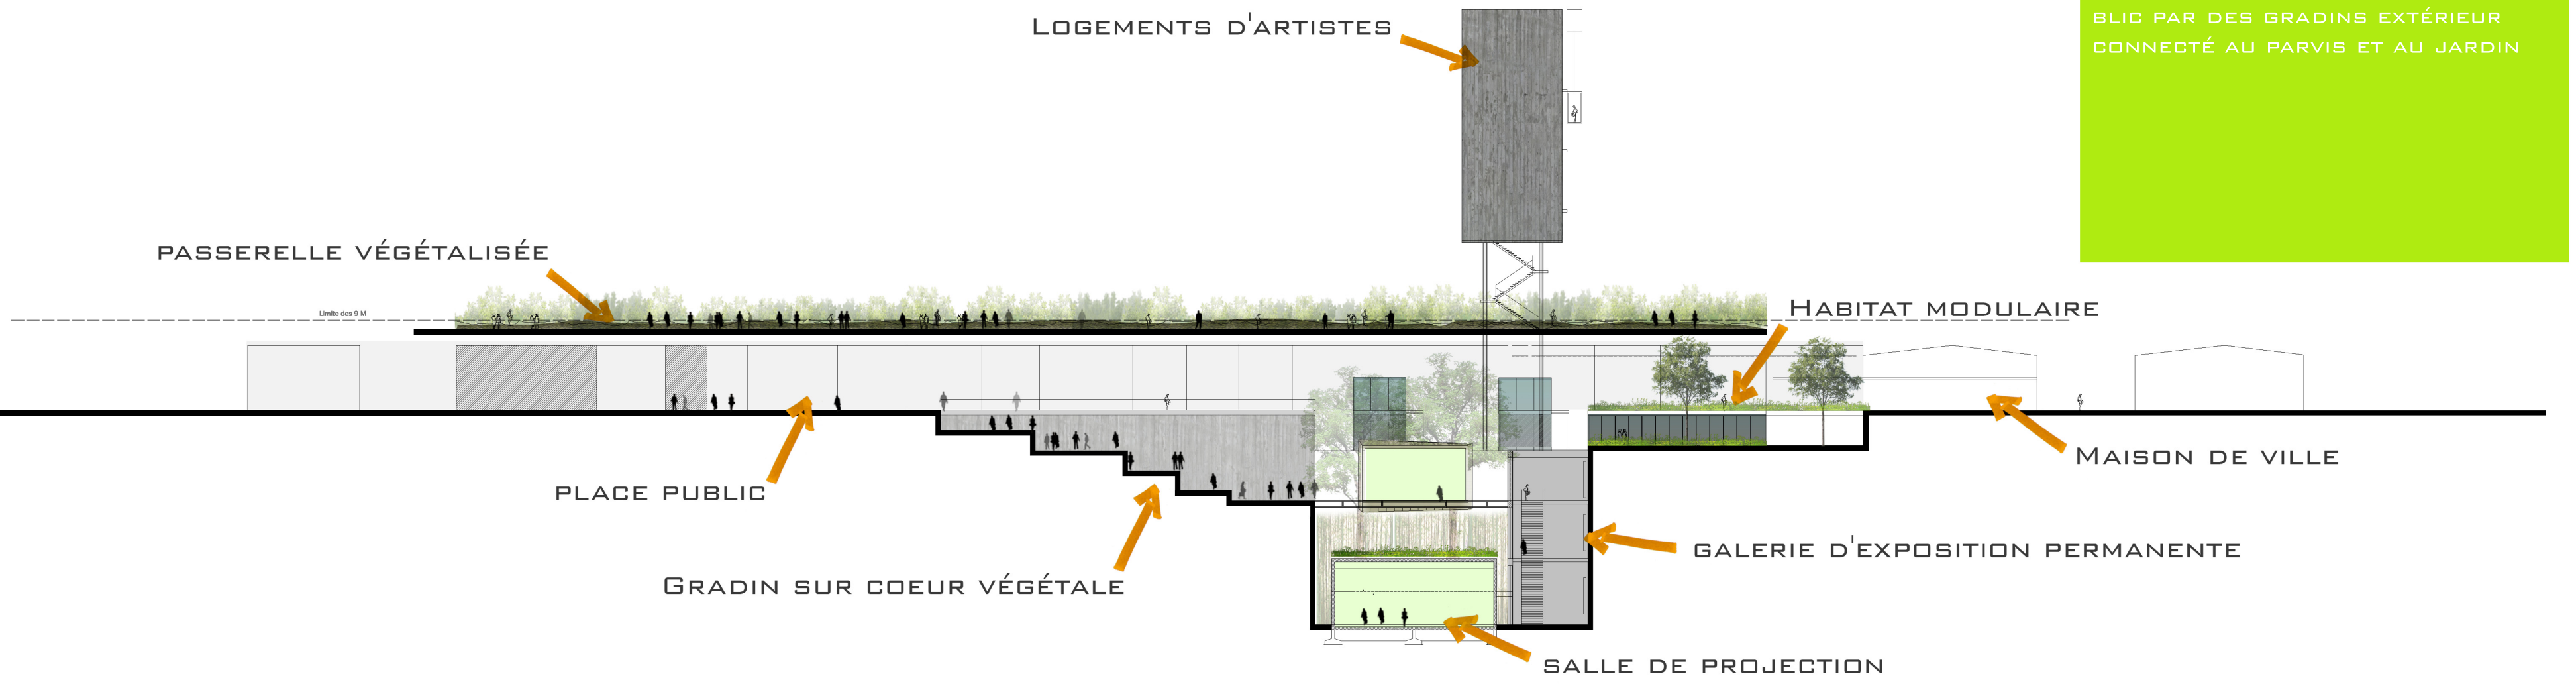

SÉQUENCE ET CONTINUITÉ 1/200ÈME

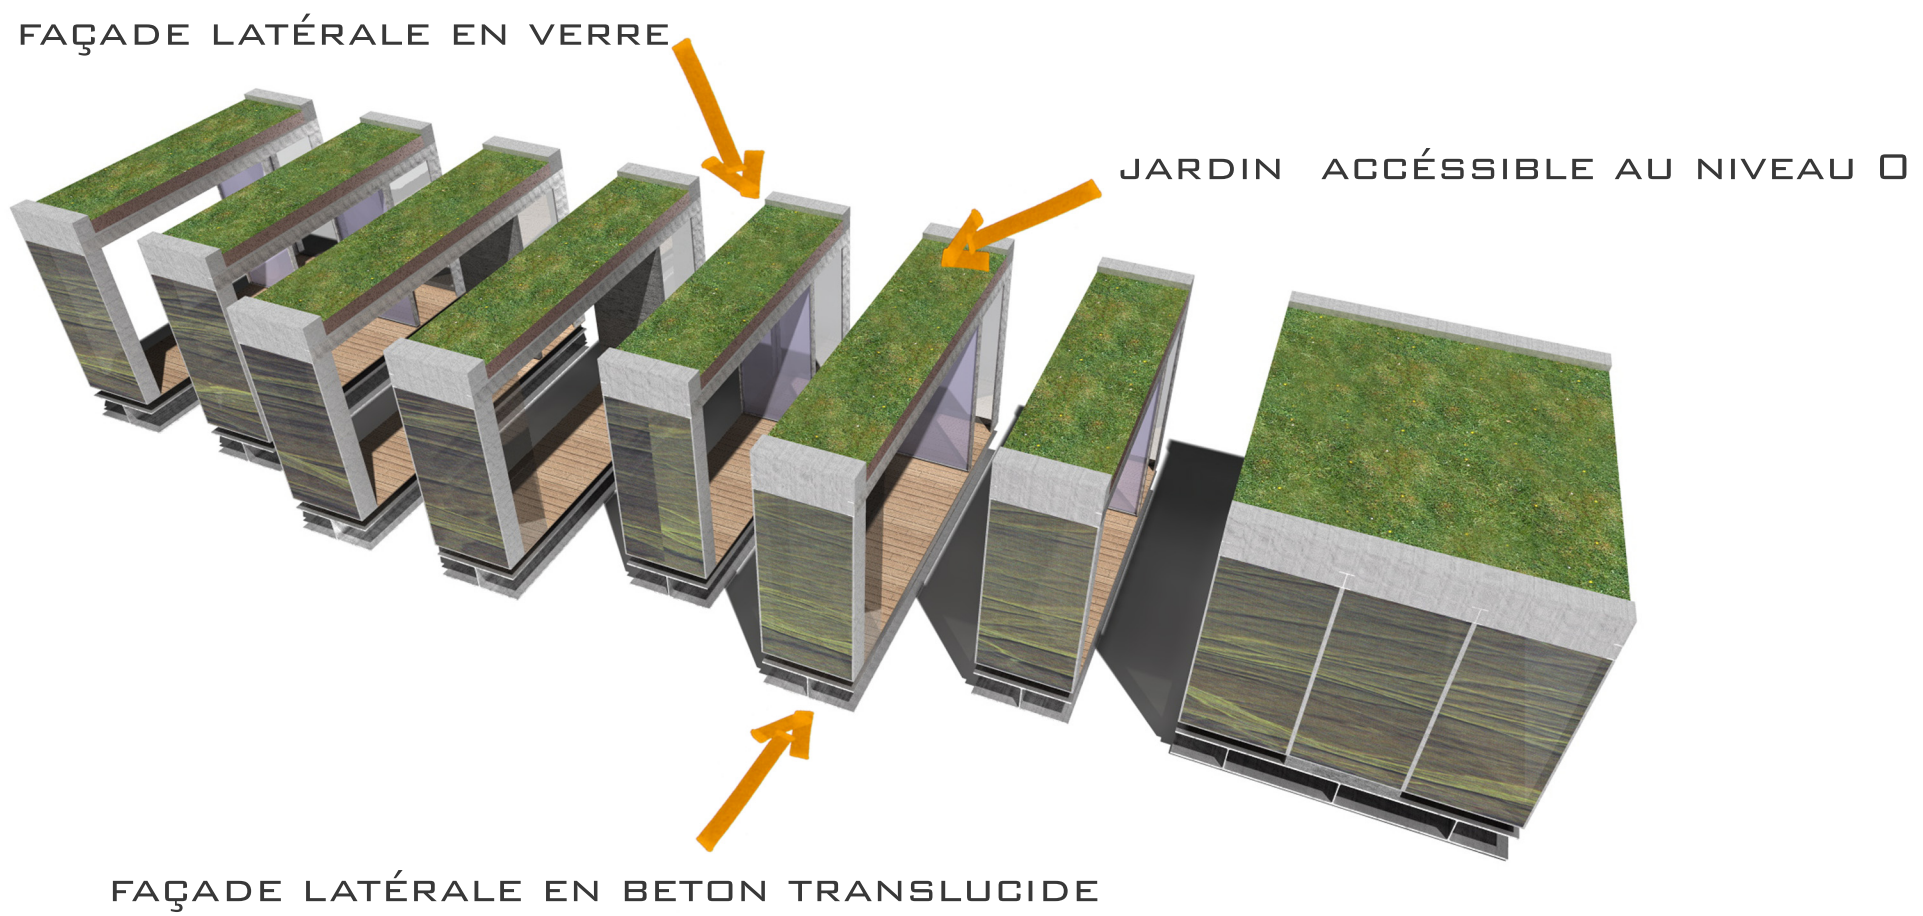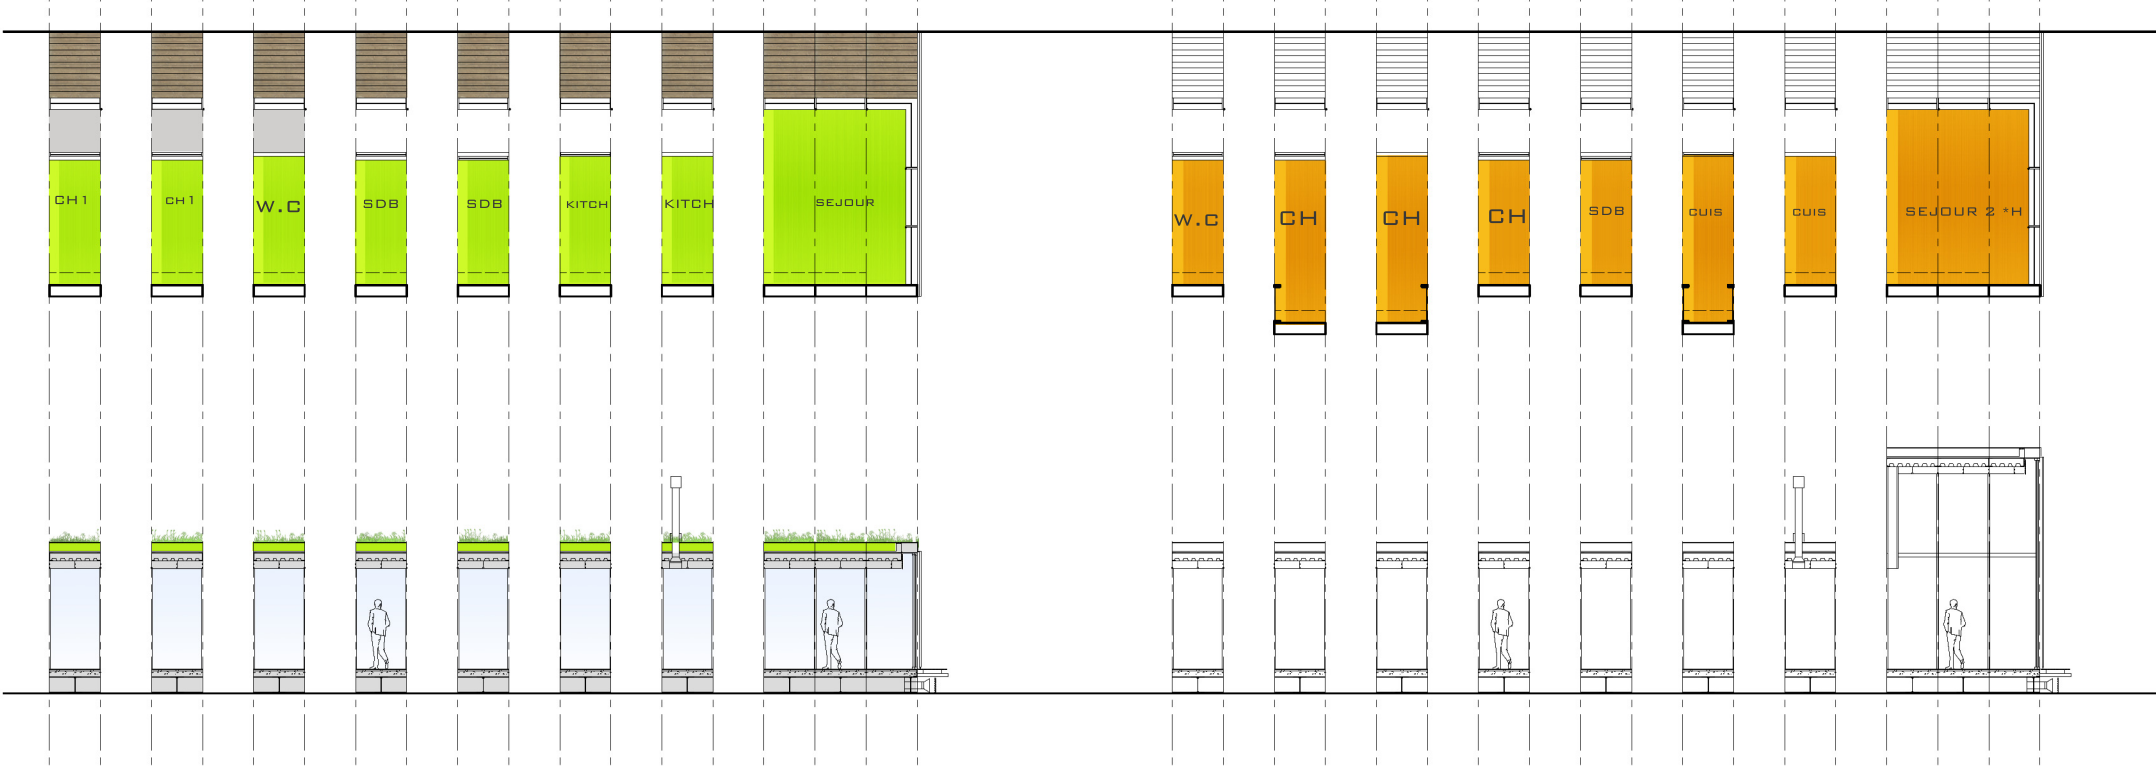

PROSPECTIVE : AU DELÀ DES NORMES 1/200ÈME



1/100ÈME



ACCÈS PARKING ET DISTRIBUTION
PASSERELLE VÉGÉTALE
CIRCULATION DU PUBLIC

